

COMUNE DI CARRARA

PROGETTO DI RISTRUTTURAZIONE E RIFACIMENTO TETTO
DI UN EDIFICIO SITO A MARINA DI CARRARA IN VIALE
GALILEI N° 121.

PROPRIETA: MUSETTI FEDERICA E SABRINA

PROGETTISTA: Arch. ANTONIO LEONI

FOGLIO CATASTALE n° 78 mapp. 532

27 APR. 1989

Approvato dal Sindaco alle condizioni

Indicate nella Concessione Edilizia

N. 186 del 3 GIU. 1989

VARIANTE Sottotetto

Approvato dal Sindaco alle condizioni

della concessione edilizia originaria

n. 24 del 27.11.1989


CARRARA N. 3 GIU. 1989

IL DIRIGENTE 1° DIPARTIMENTO

(Arch. Claudio Vianini)


VARIANTE

APPROVATO

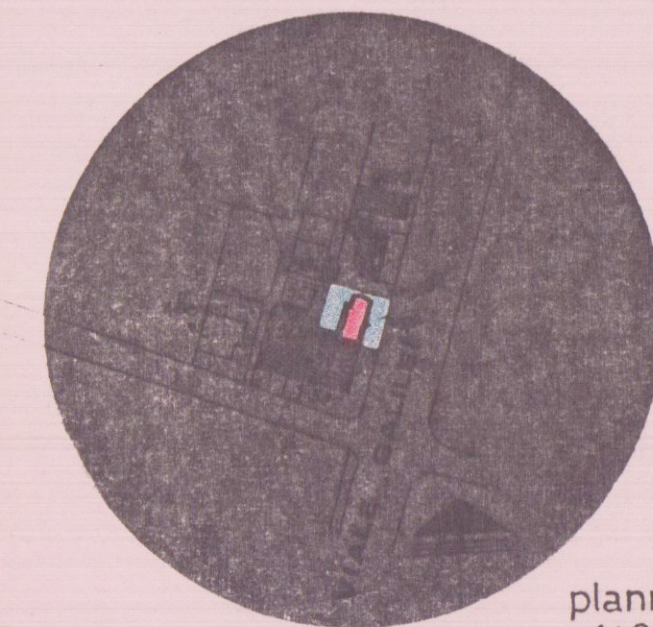


planimetria
1:2000

VIA BASSAGRANDE

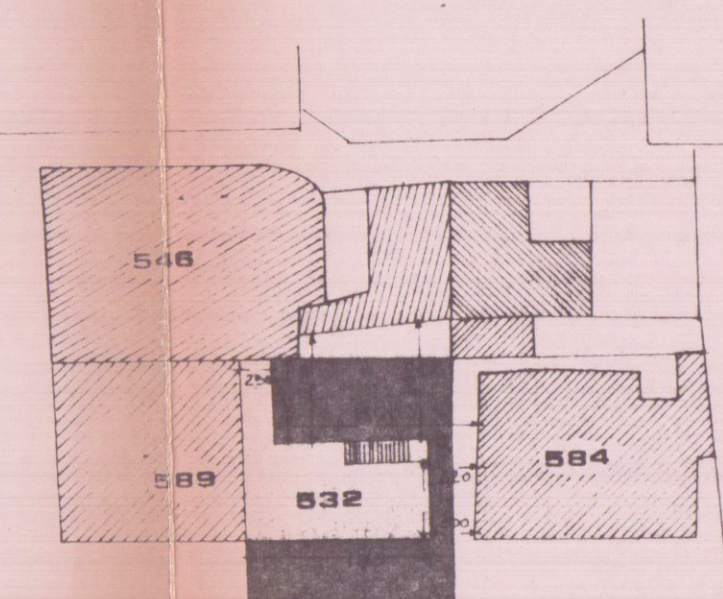


VIALE GALILEI


1:500

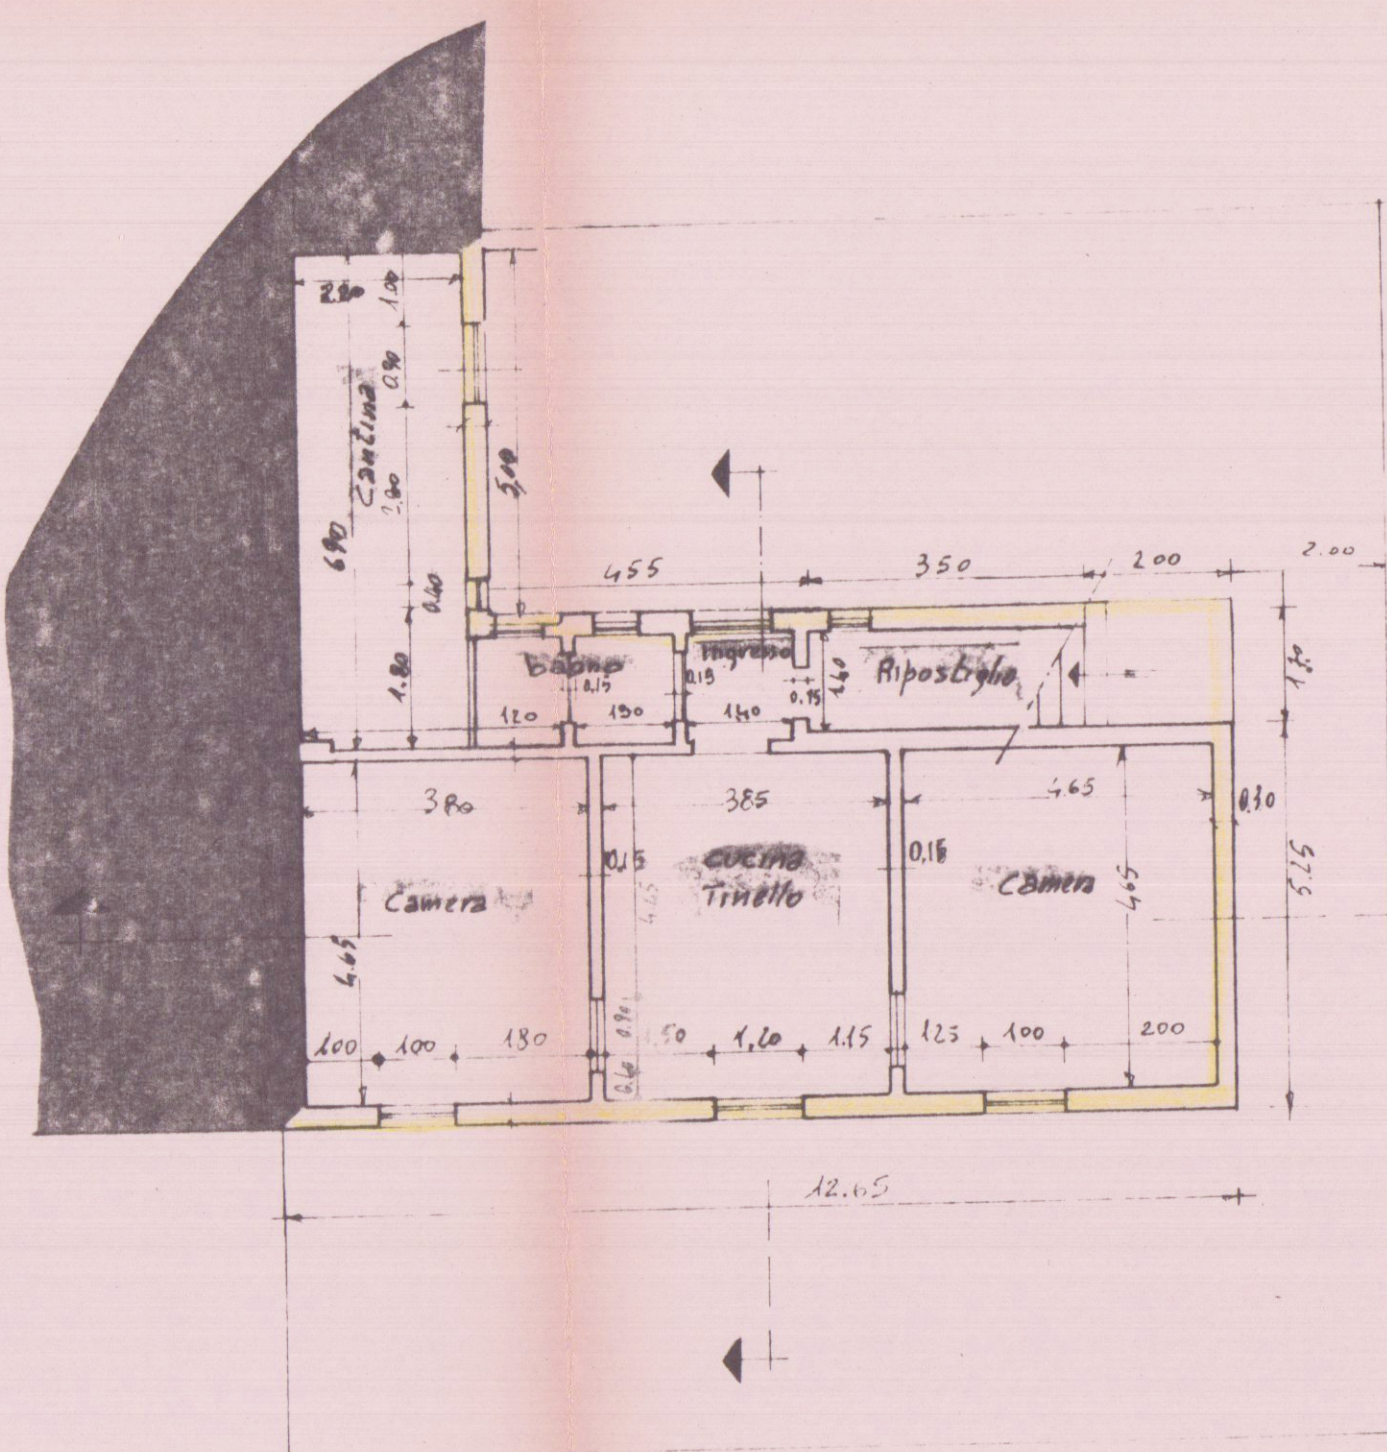


PIANO TERRA

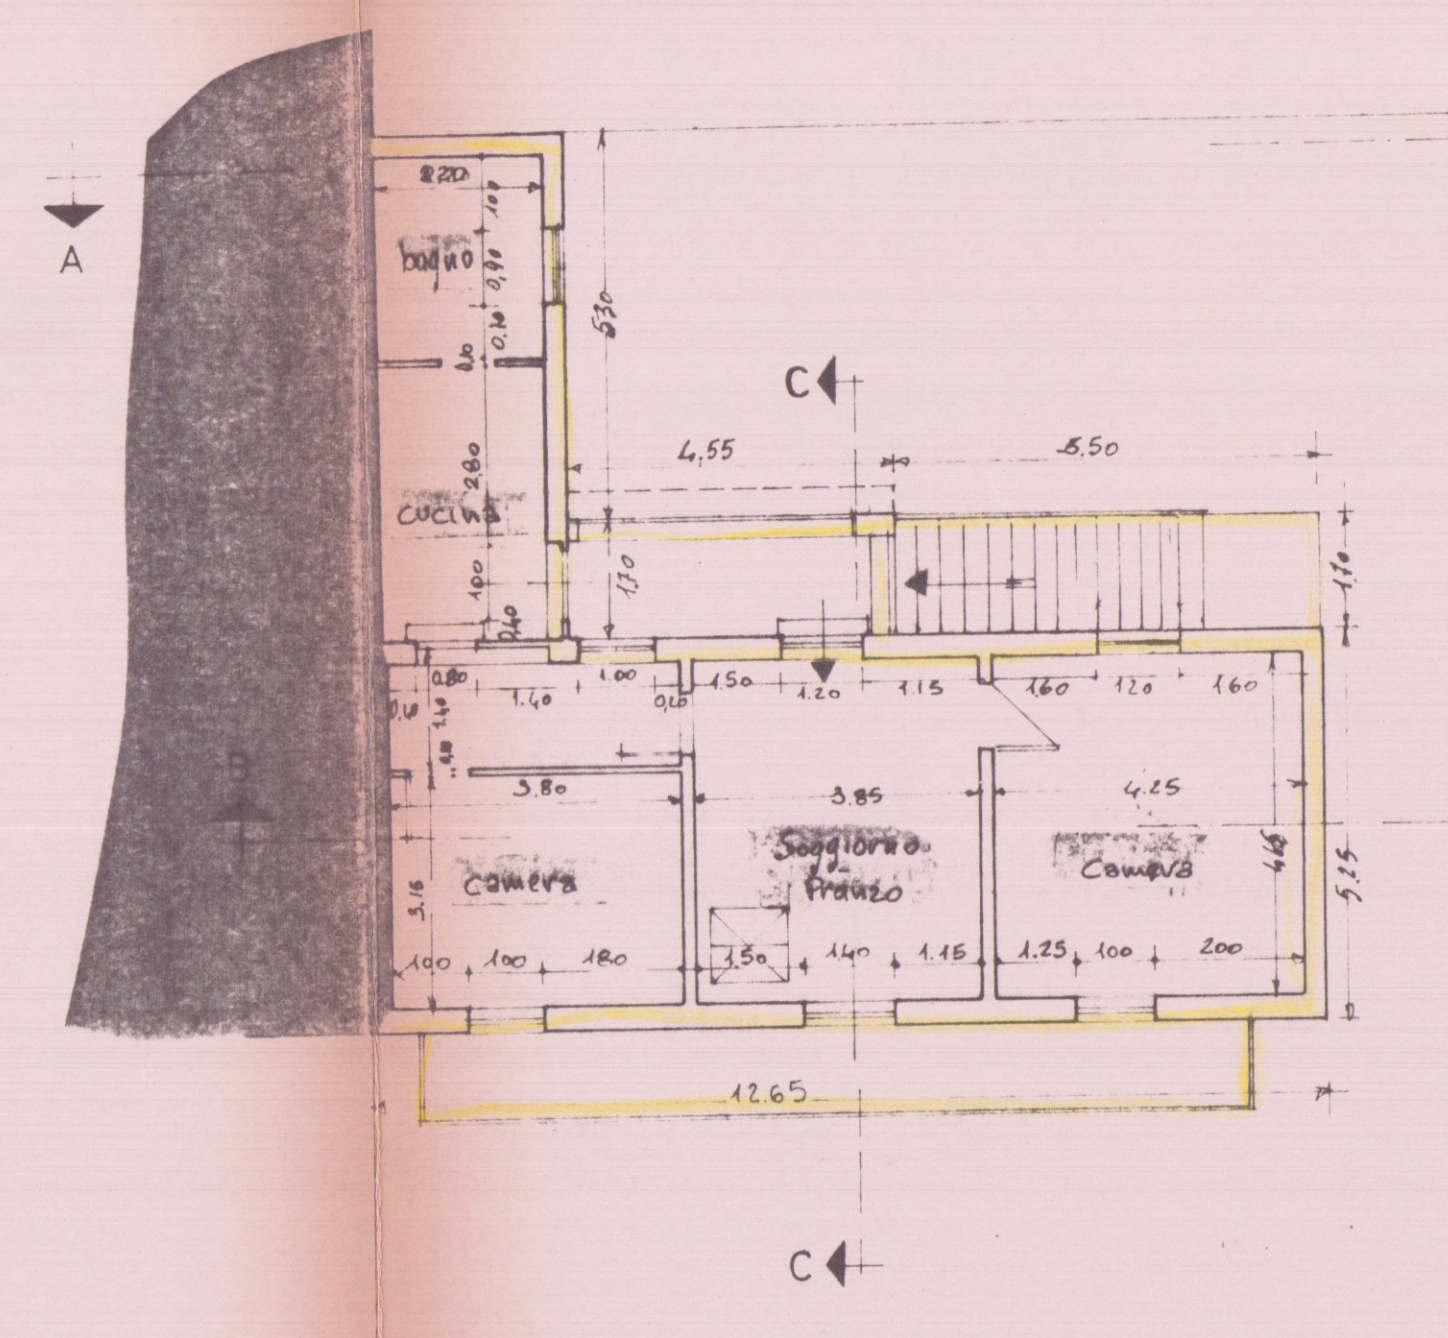


PIANO PRIMO

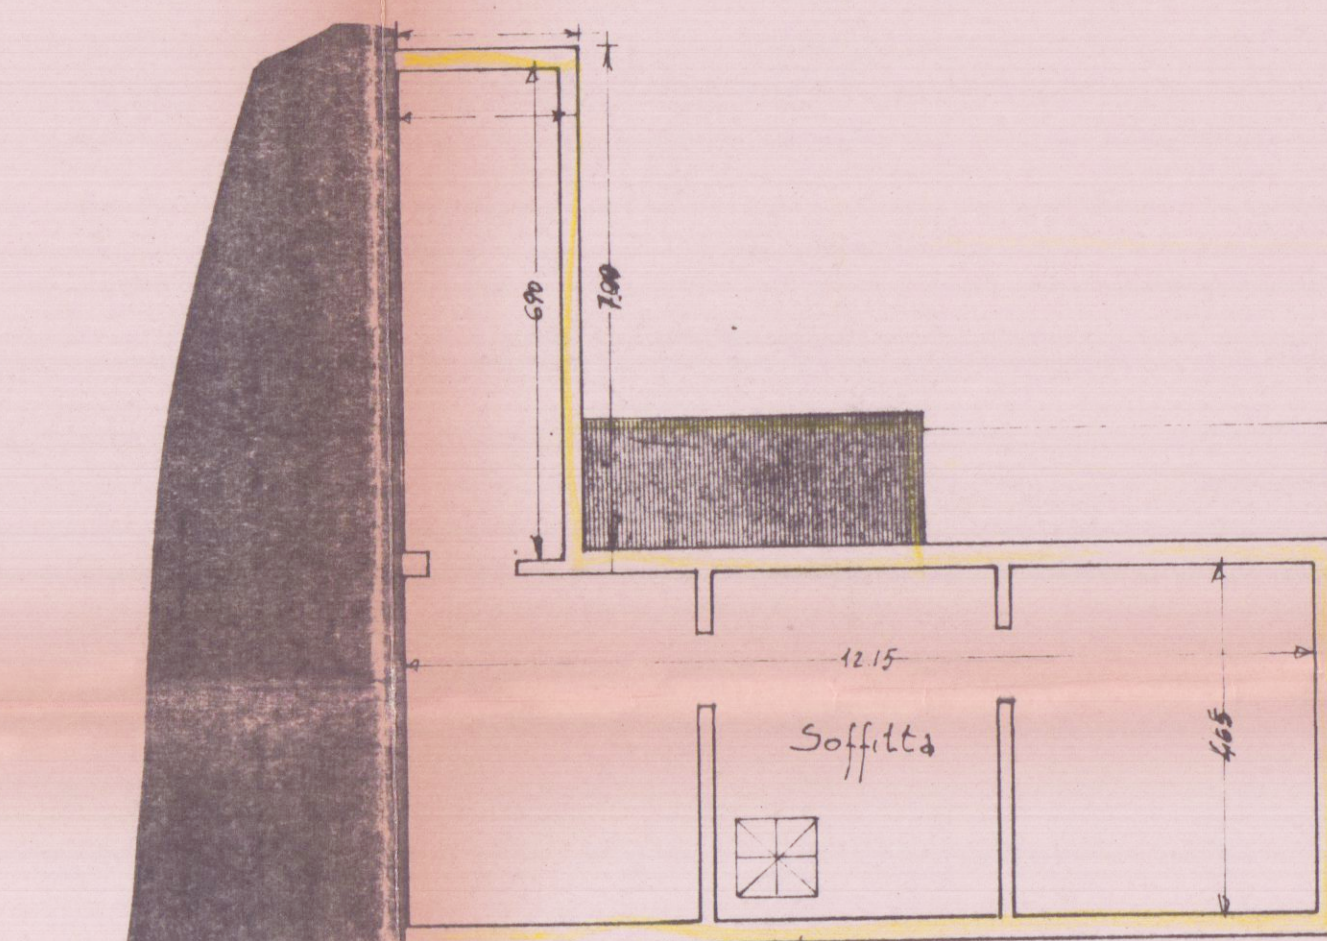


PIANO SOTTOTETTO

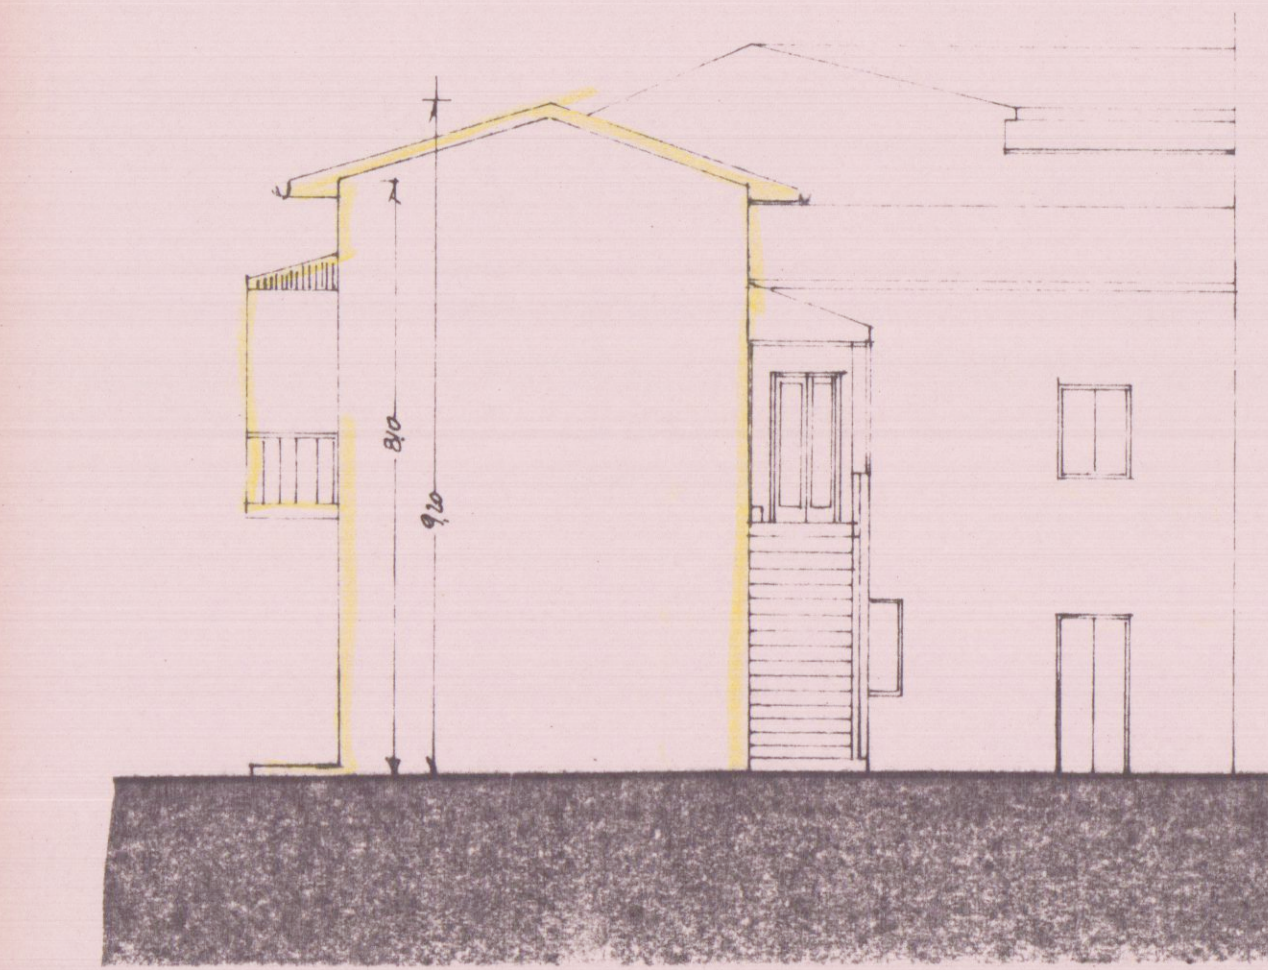


PROSPETTO LATERALE

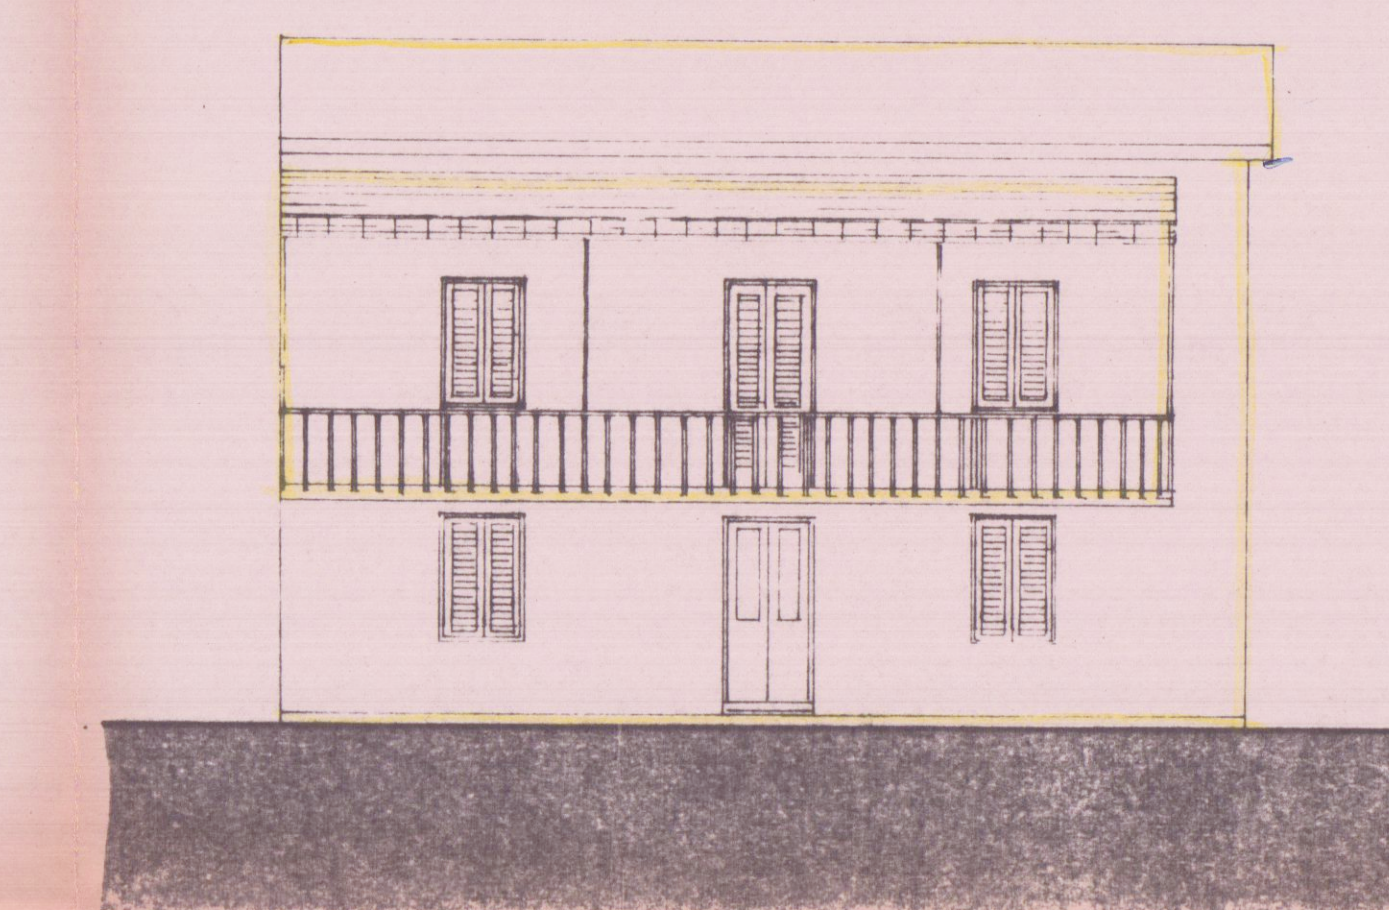


PROSPETTO ANTERIORE

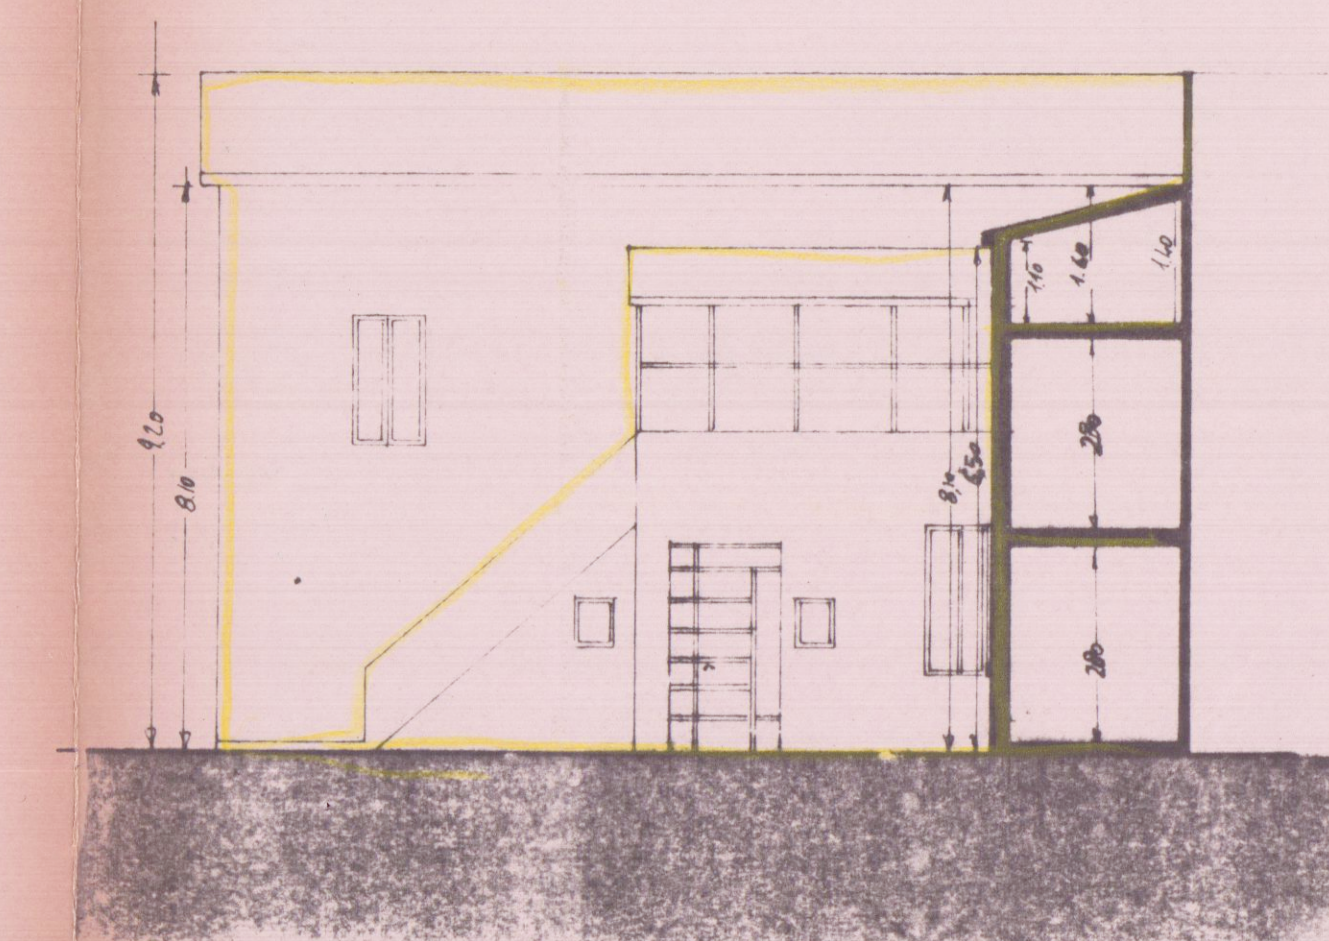

SEZIONE AA

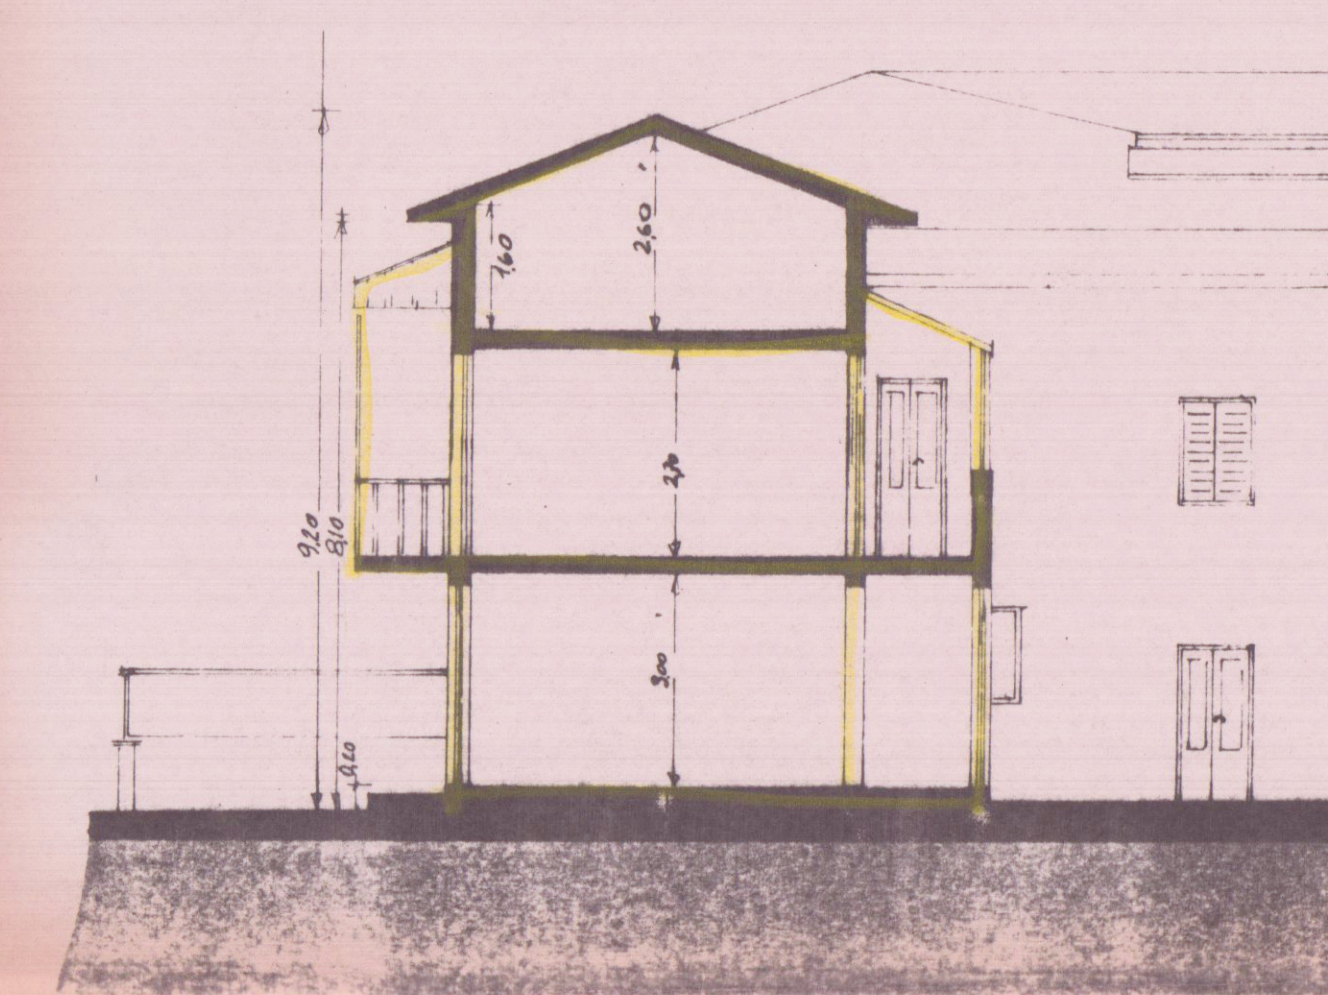

SEZIONE CC

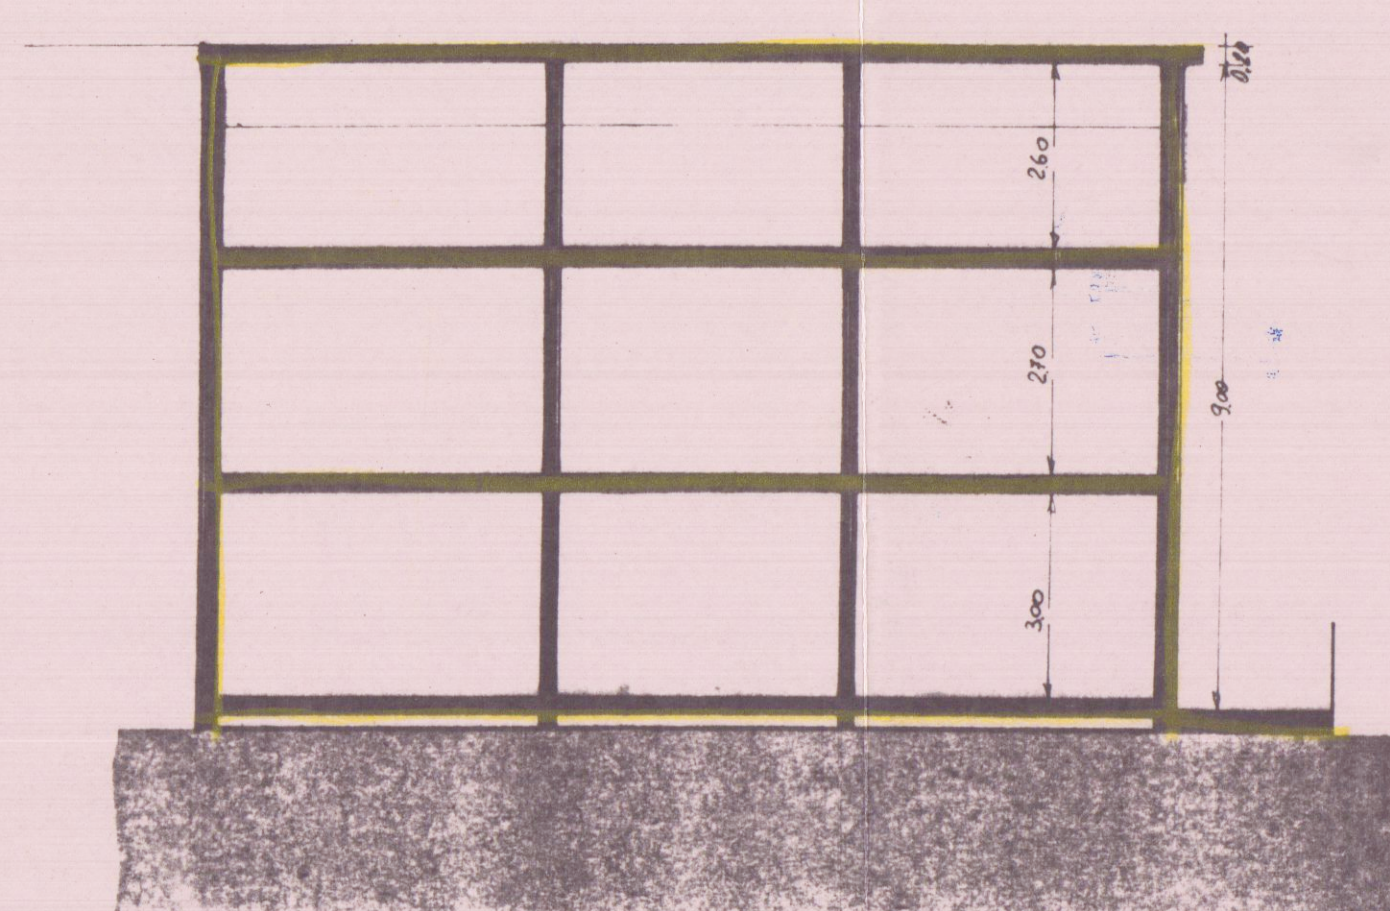

SEZIONE BB