

- 1 sala d'attesa clienti
- 2 contabilità
- 3 ufficio A.C.I.
- 4 direzione
- 5 servizi
- 6 spogliatoi
- 7 lavorazione



Approvato dal Sindaco alle condizioni
indicate dal 26 MAR 1981
L'ING. CAPO
[Signature]

APPROVATO


26 MAR 1981

CONTROLLATO
L'ING. CAPO
[Signature]

COMANDO PROVINCIALE VIGILI DEL FUOCO - MASSA-CARRARA

VISTO, SI ESPRIME PARERE FAVOREVOLE PER IL PROGETTO. A lavori ultimati la Ditta richiederà a questo Comando via via di controllo al fine di ottenere il prescritto COLLAUDO - CERTIFICATO DI PREVENZIONE INCENDIO.

Massa, li 24-3-81
N. di prot. 355
PRATICA N. 5659
[Signature]

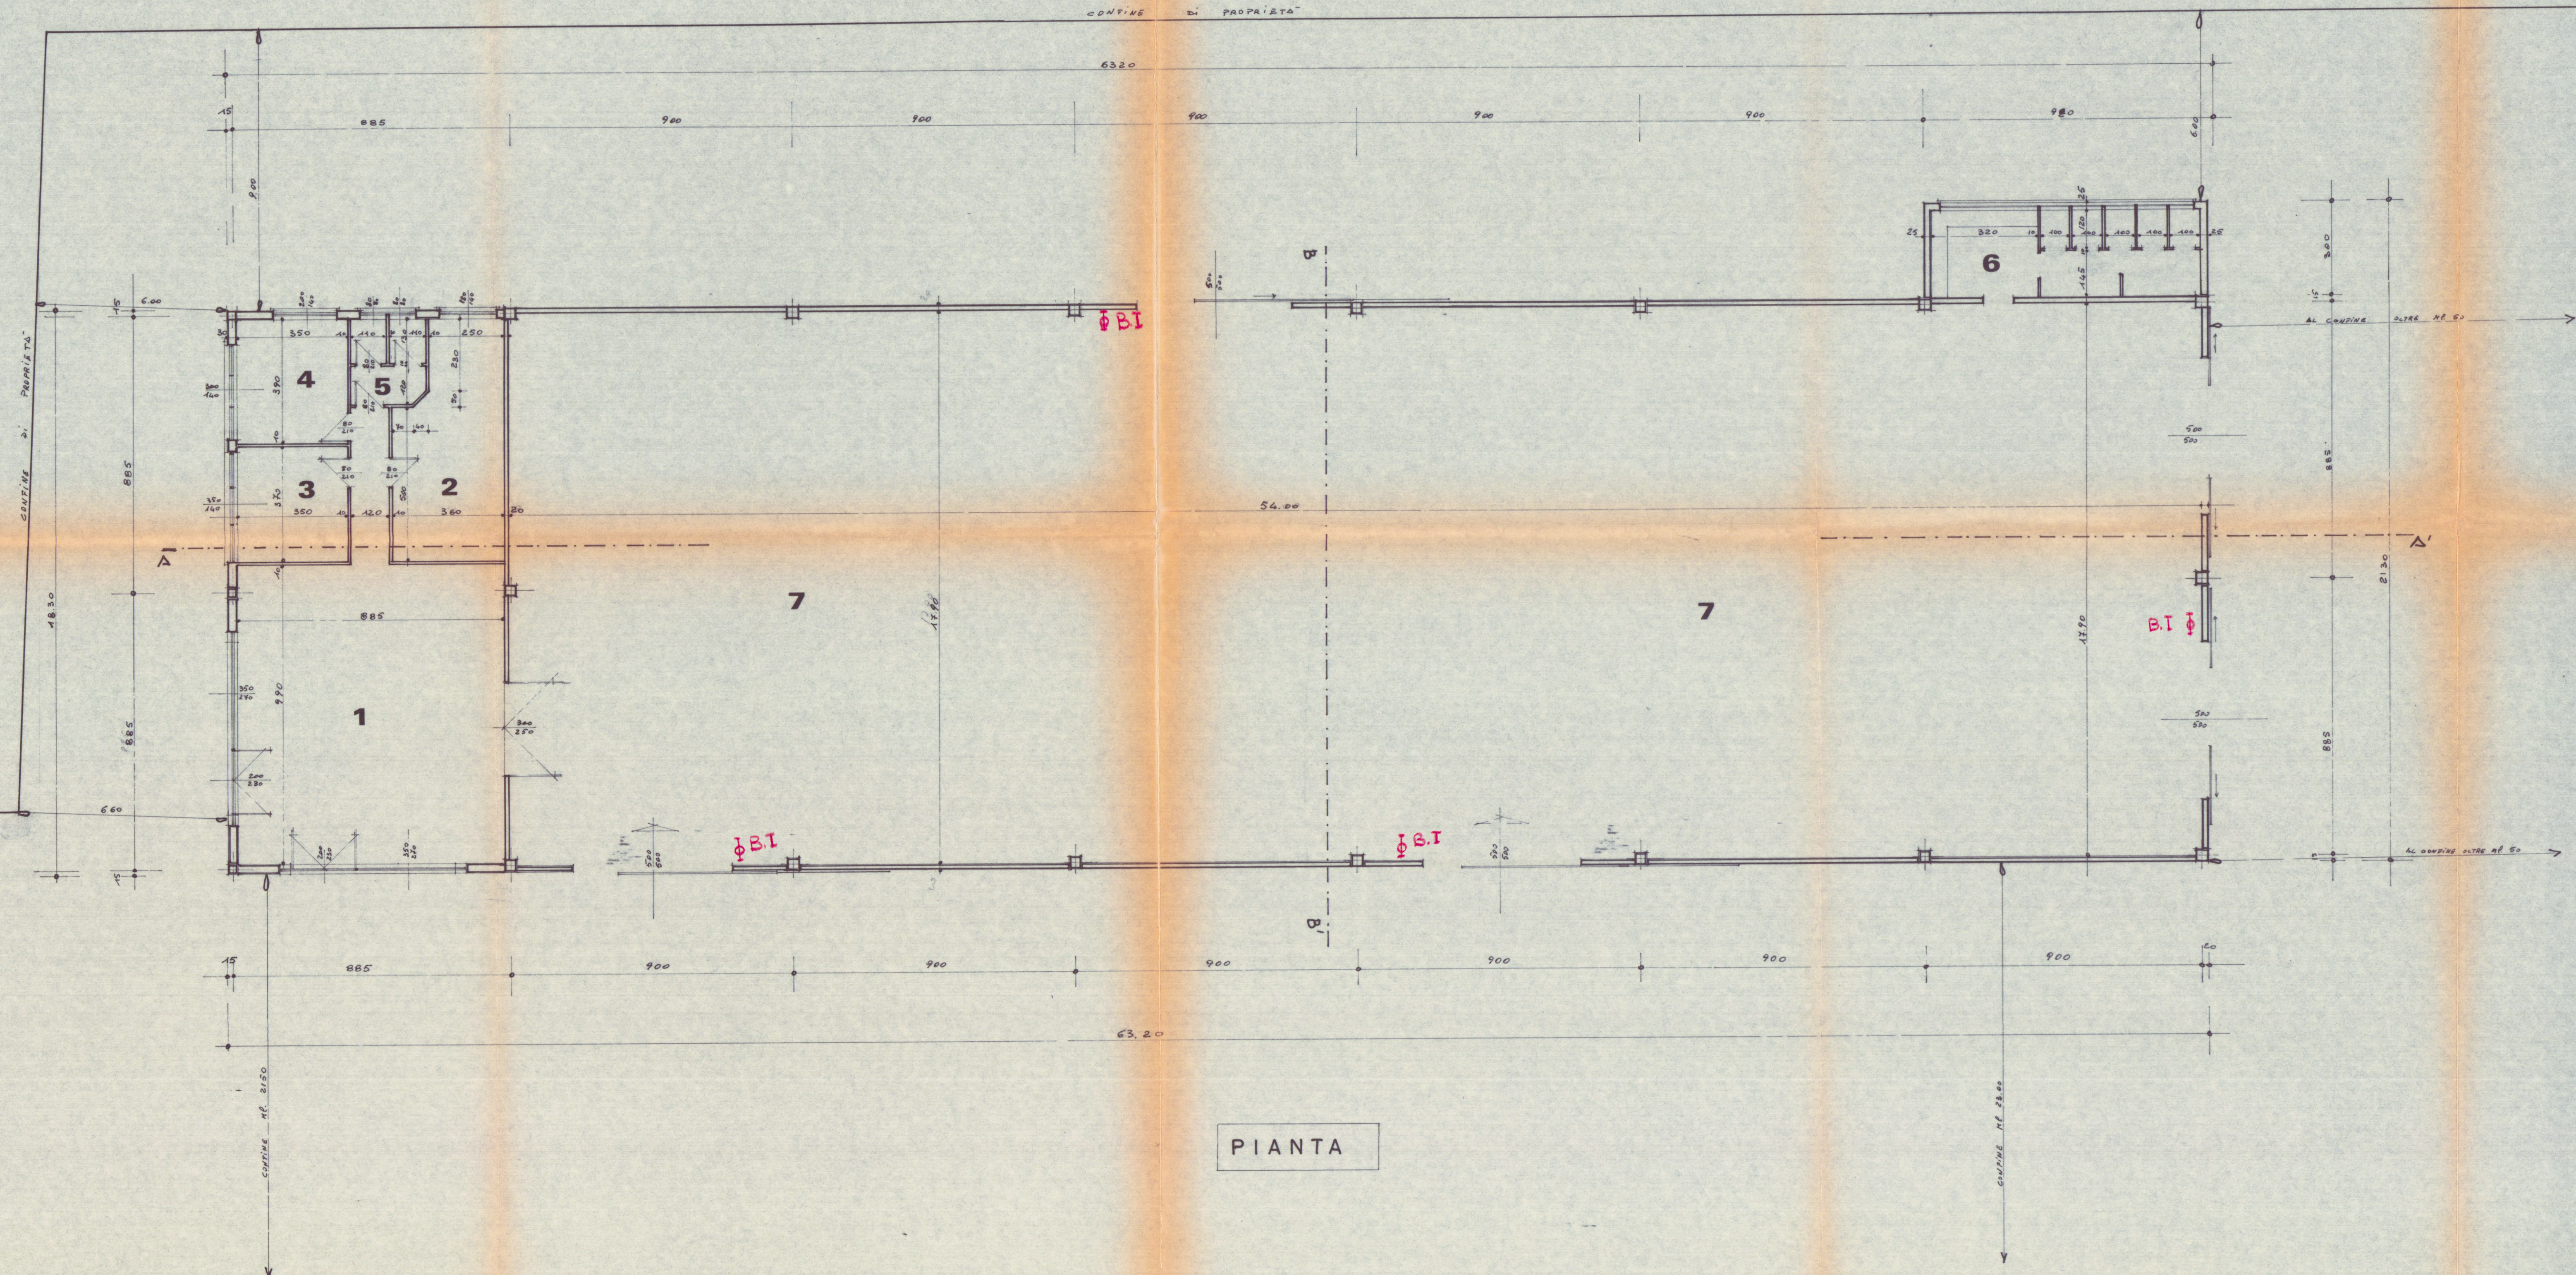

COMMITTENTE	scala 1:100	data luglio '80	prot.
Autocarrozzeria DEL CHIARO	Tavola		Tav. n°
LAVORO			
Edificio industriale	PIANTA DEL		2
AUTOCARROZZERIA	PIANO TERRA		
Centro Soccorso	Committente		