

STUDIO TECNICO

Geom. ALESSANDRO VOLPI

Piazza II Giugno, 14 (galleria) Carrara P.Iva 01168450458

TECNICO: geom. Alessandro Volpi
n. 998 albo dei geometri di MS

COMMITTENTE

VOLPI ANDREA-PISCIOTTA ROBERTO
PISCIOTTA FRANCESCO

IMMOBILE

CARRARA località Avenza Via Livorno,3

FOGLIO

91

MAPPALI

289

Sub.

1-3

MAPPALI

440

Sub.

2

LAVORI di

RIFACIMENTO COPERTURA ,FACCIAE E MODIFICHE INTERNE

TAVOLA N.

1

INTERVENTO

SCIA

TAVOLA di

Esistente :

Sezioni A-A, B-B, C-C, D-D

Prospetti

Planimetrie

SCALA di 1 a

1000-100-200

DATA



03/2016

FILE


TAVOLE

DISE.


D.B.+A.V.

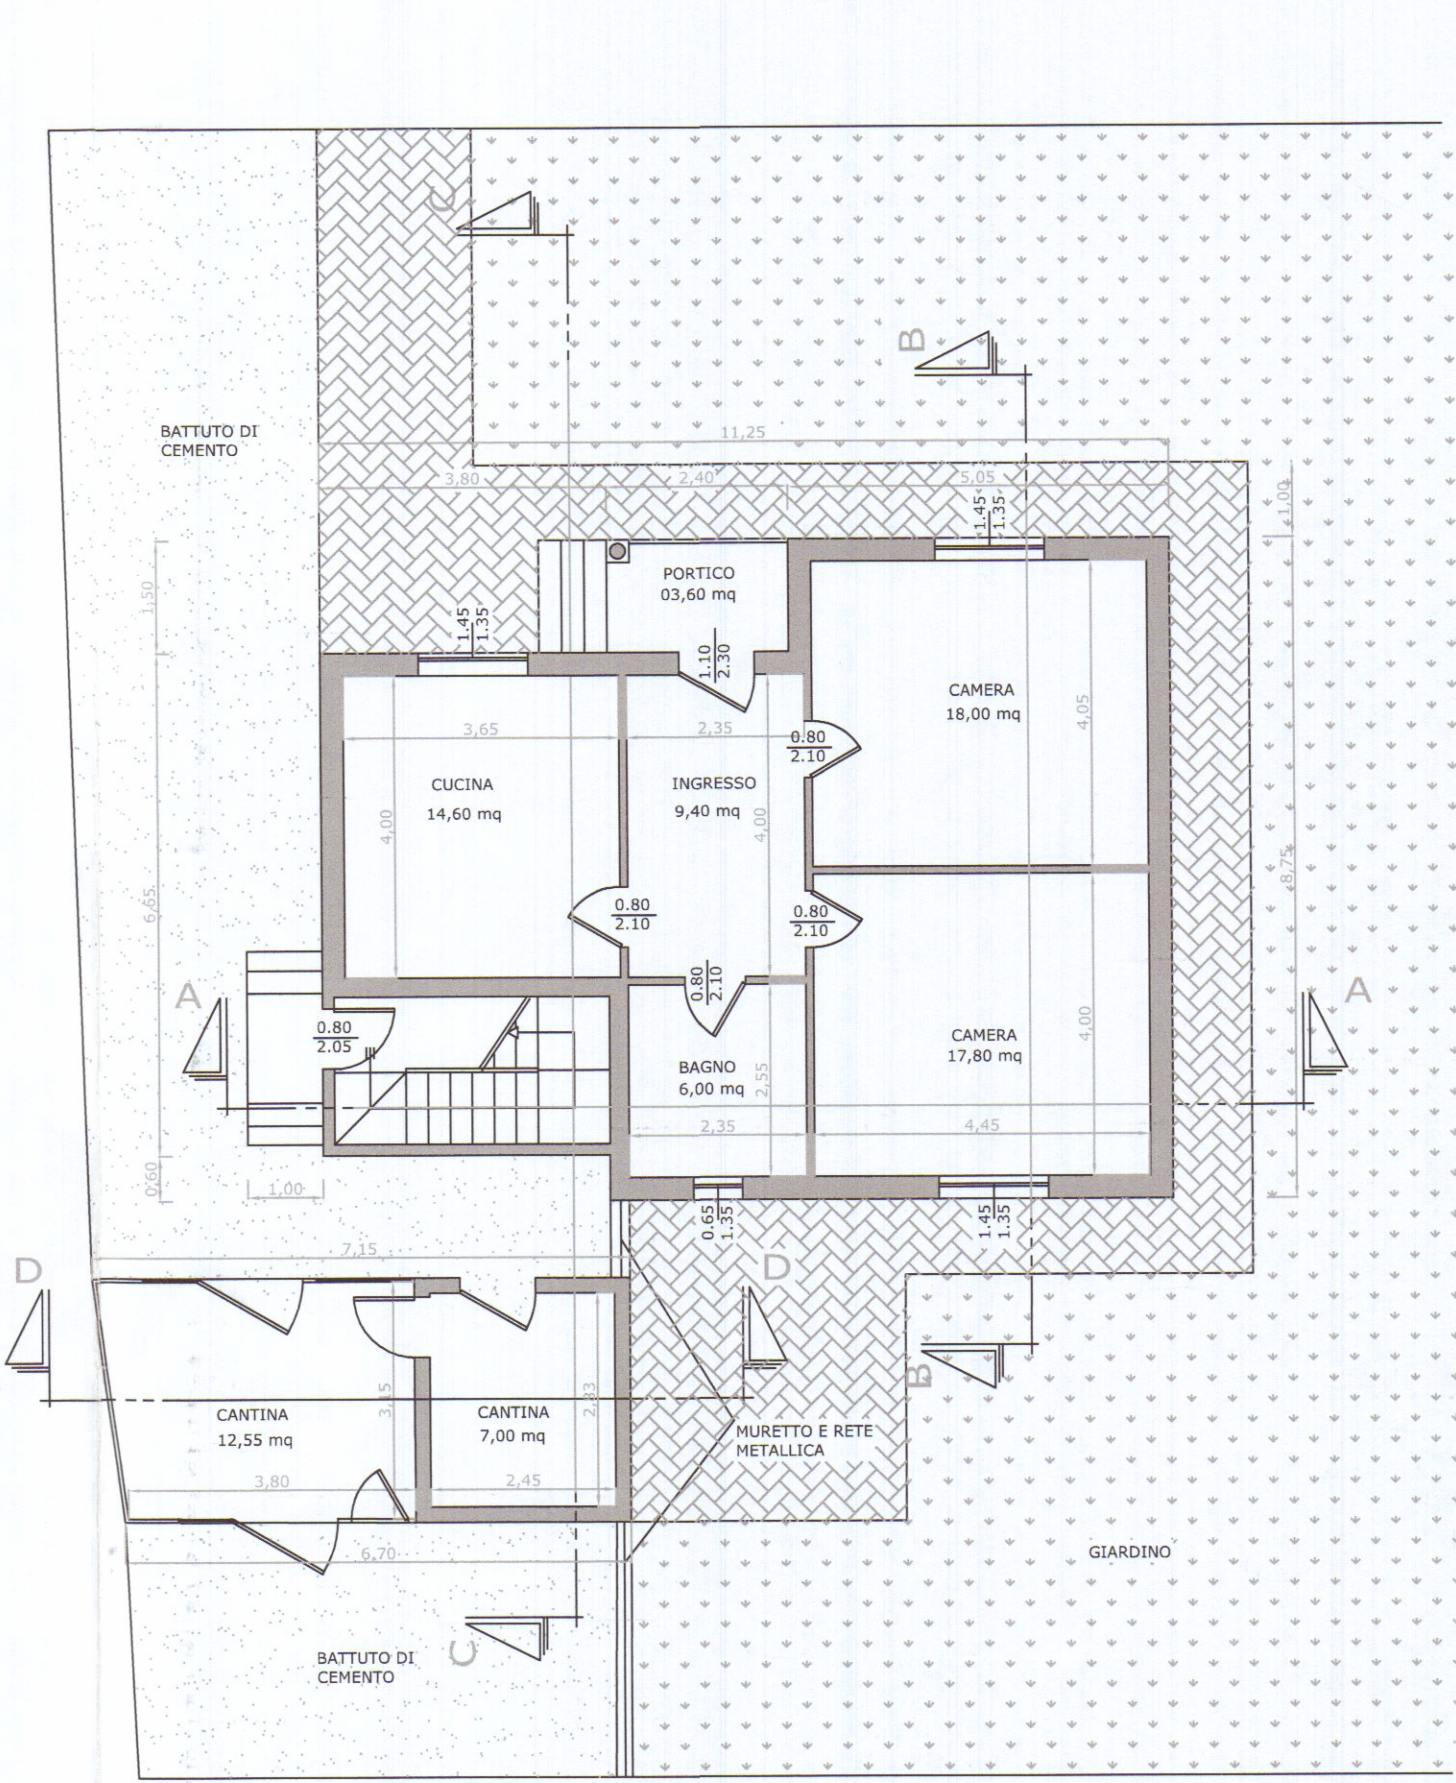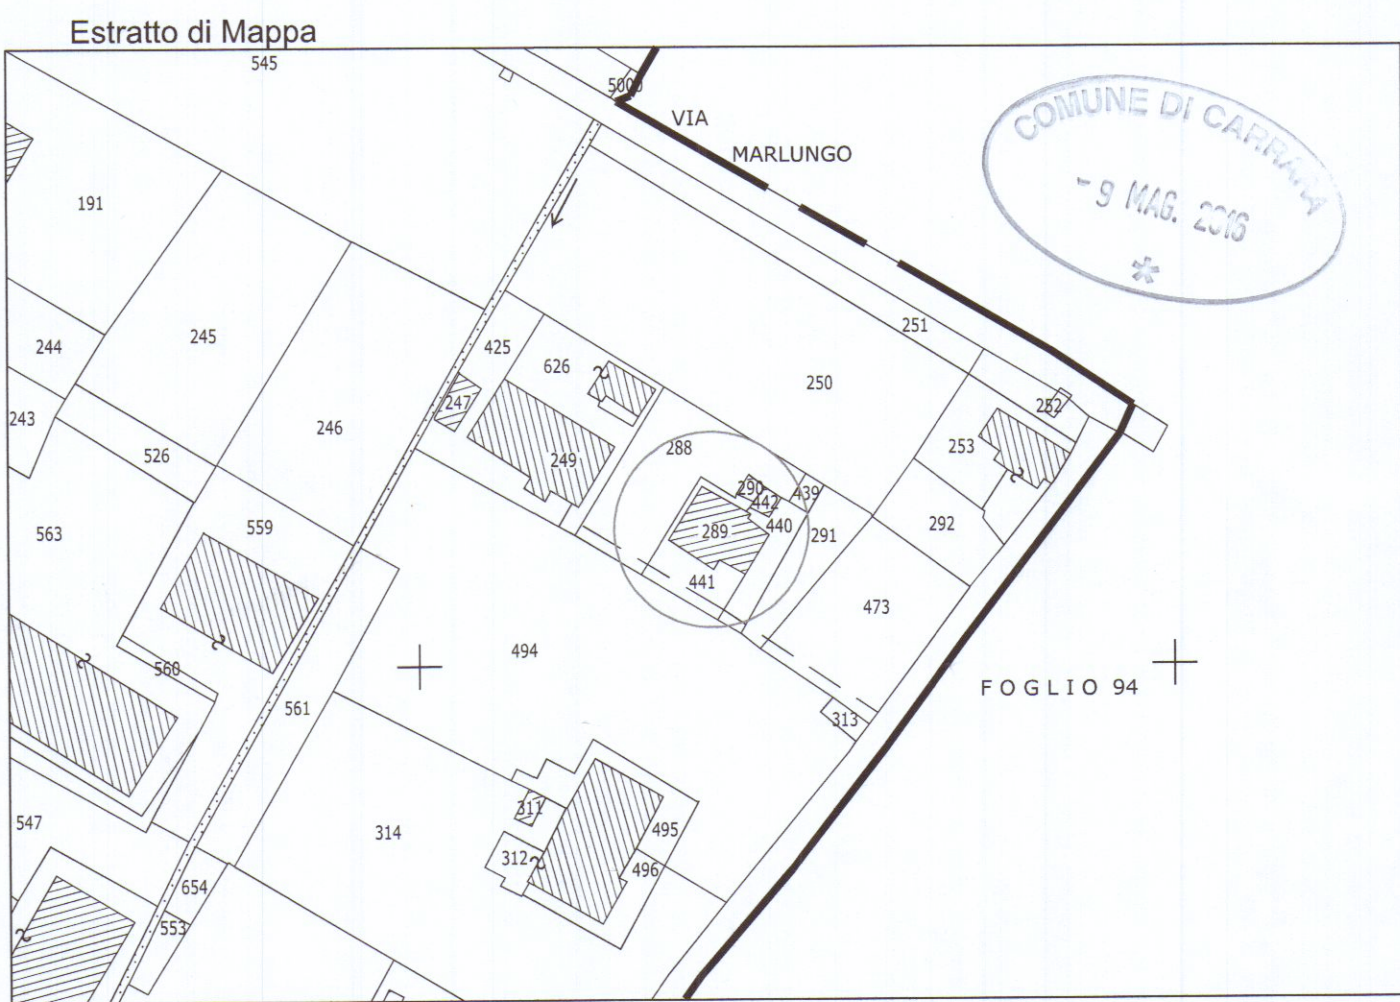

PIANO TERRA

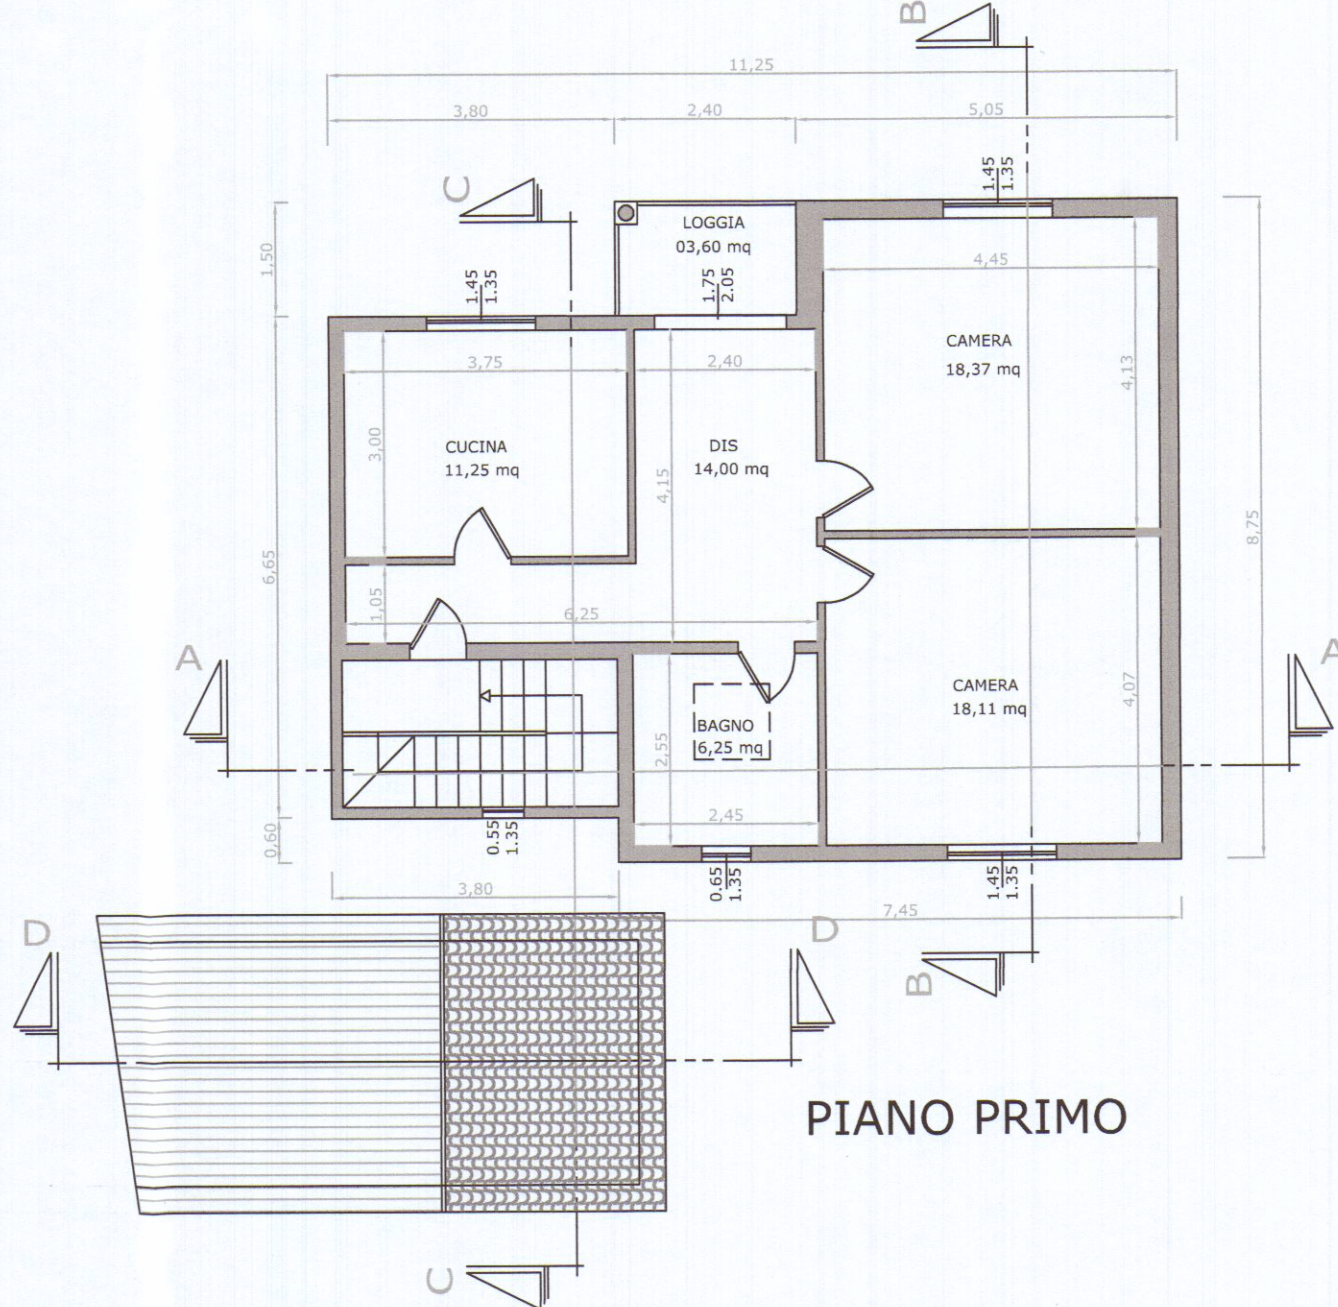


PIANO PRIMO

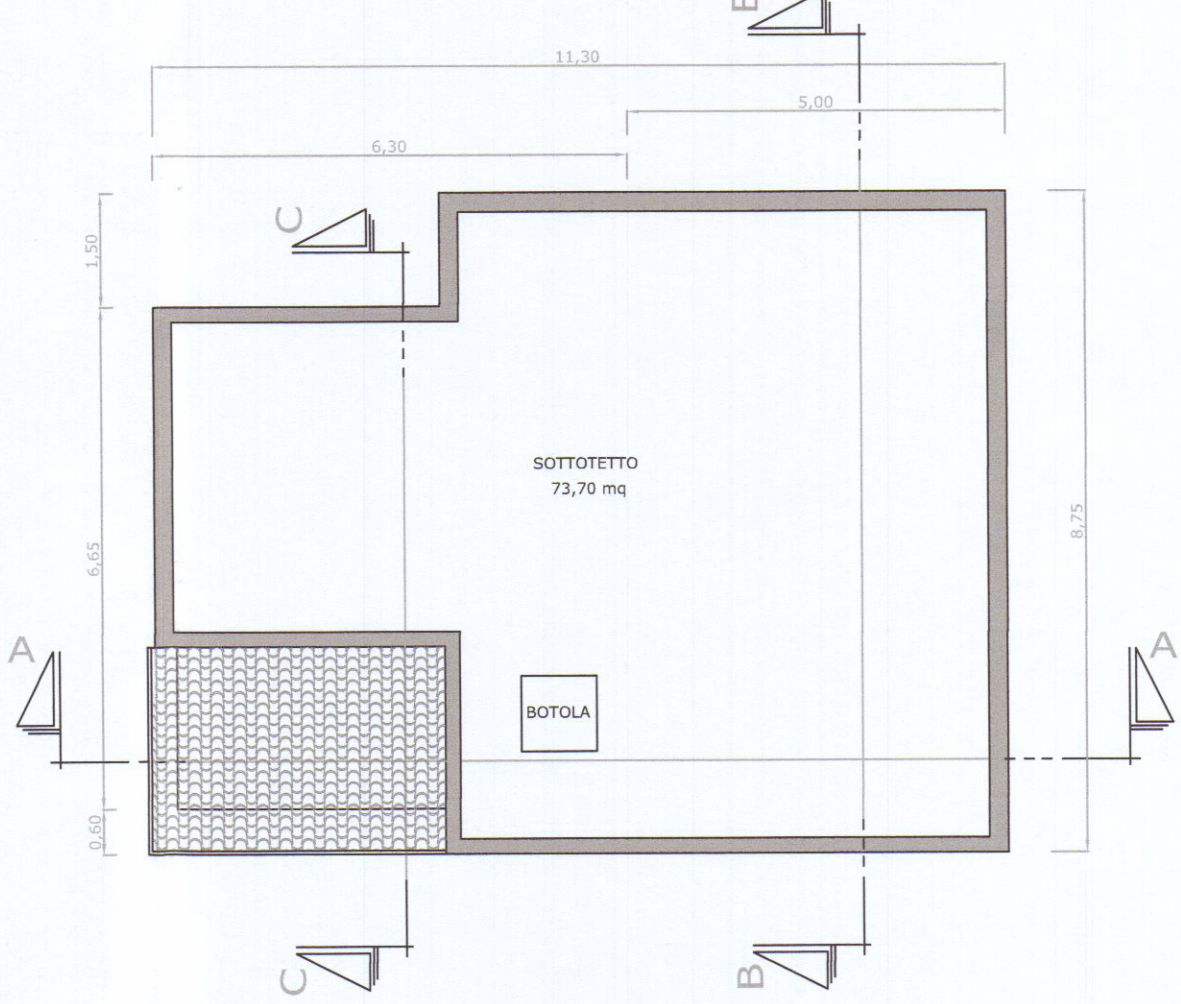


PIANO SOTTOTETTO

Tabella superficie, R.A.I.

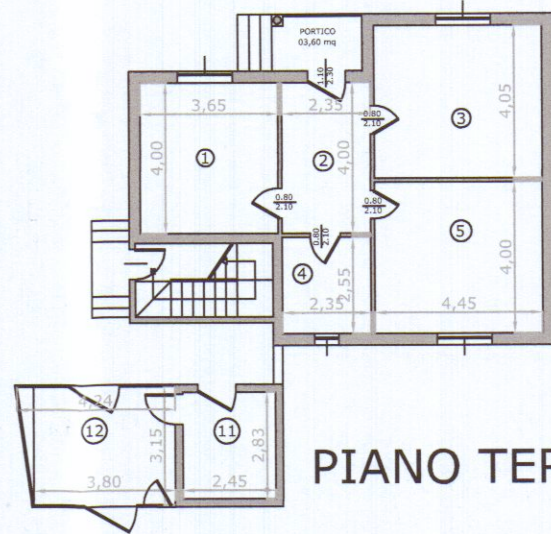


PIANO TERRA

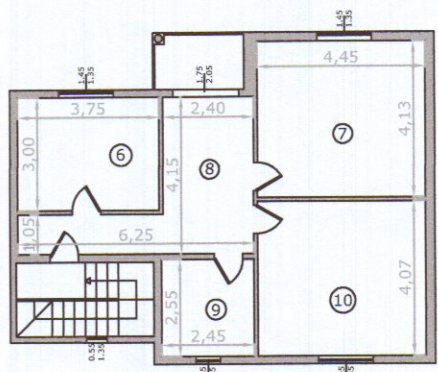

PIANO PRIMO


DIMENSIONI	SUPERFICIE	SUP. FINISTRATA	RAPPORTO	
① 4,00 x 3,65	14,60 mq	1,95 mq	> 1/8	verificato
② 4,00 x 2,35	9,40 mq	-	-	-
③ 4,45 x 4,05	18,00 mq	1,95 mq	< 1/8	non verificato
④ 2,35 x 2,55	6,00 mq	0,88 mq	> 1/8	verificato
⑤ 4,00 x 4,45	17,80 mq	1,95 mq	< 1/8	non verificato
⑥ 3,00 x 3,75	11,25 mq	1,95 mq	> 1/8	verificato
⑦ 4,45 x 4,13	18,38 mq	1,95 mq	< 1/8	non verificato
⑧ (4,15 x 2,40) + (3,85 x 1,05)	13,88 mq	-	-	-
⑨ 2,55 x 2,45	6,25 mq	0,88 mq	> 1/8	verificato
⑩ 4,45 x 4,07	18,11 mq	1,95 mq	< 1/8	non verificato
⑪ (3,15 x 3,80) + (0,45 x 3,15)/2	1,84 mq	-	-	-
⑫ 2,83 x 2,45	2,87 mq	-	-	-

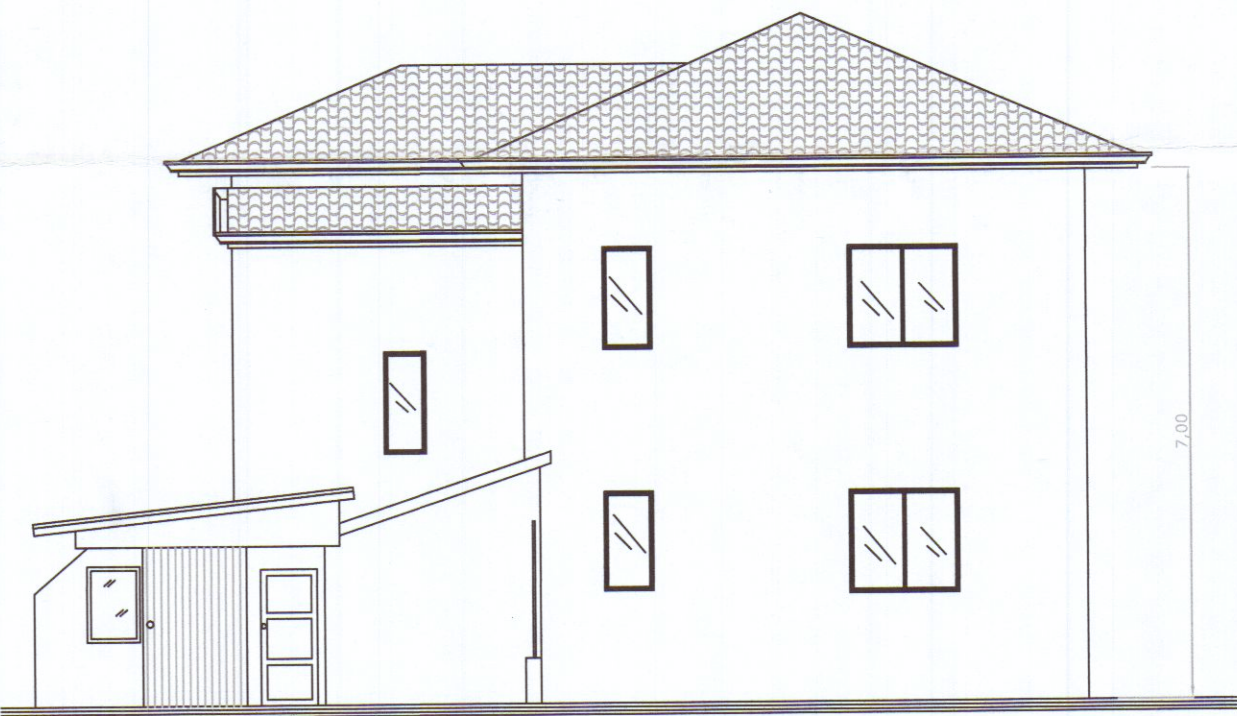


PROSPETTO NORD




PROSPETTO SUD

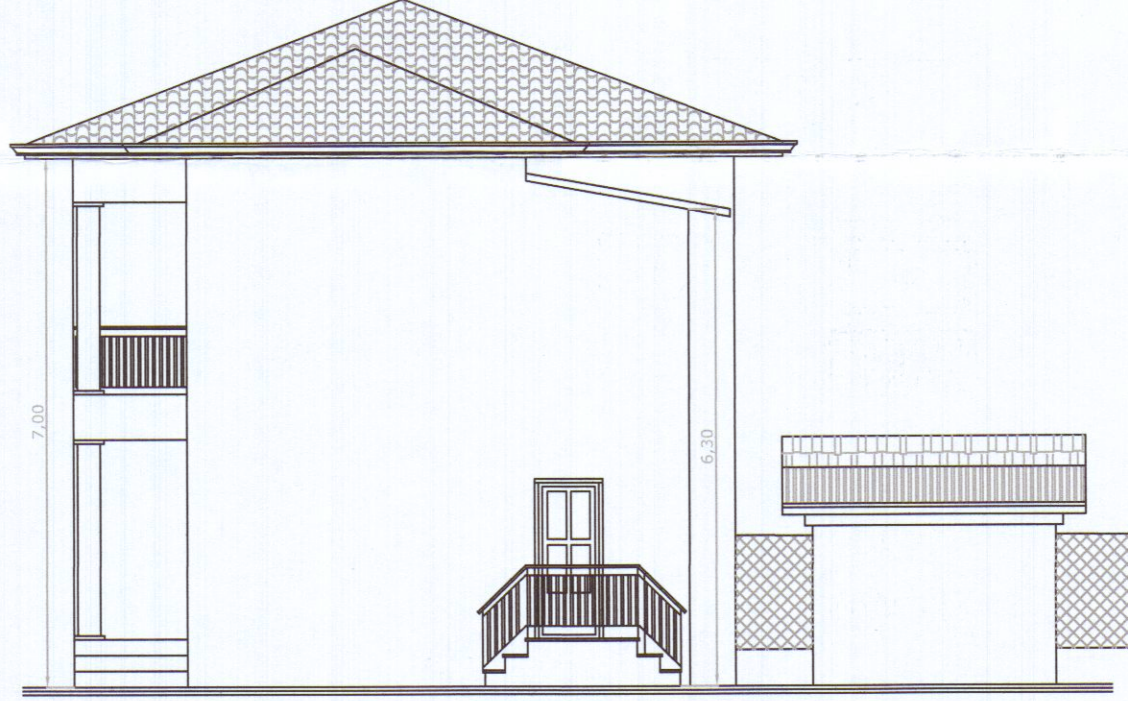


PROSPETTO EST

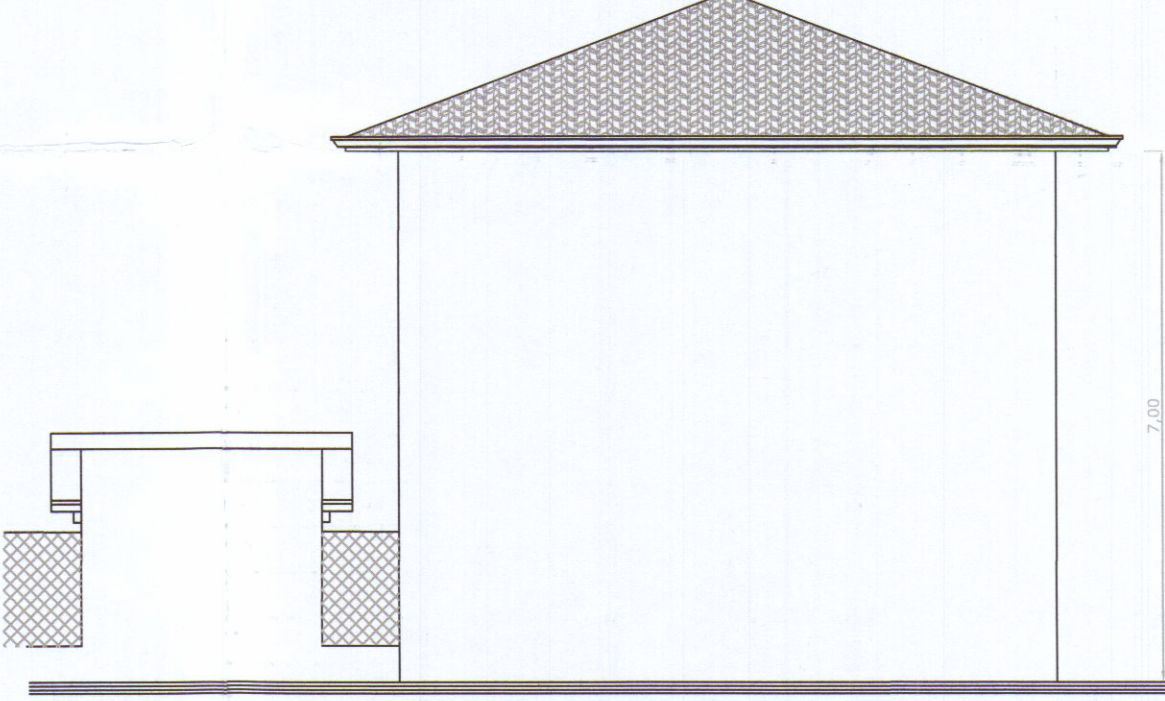


PROSPETTO OVEST

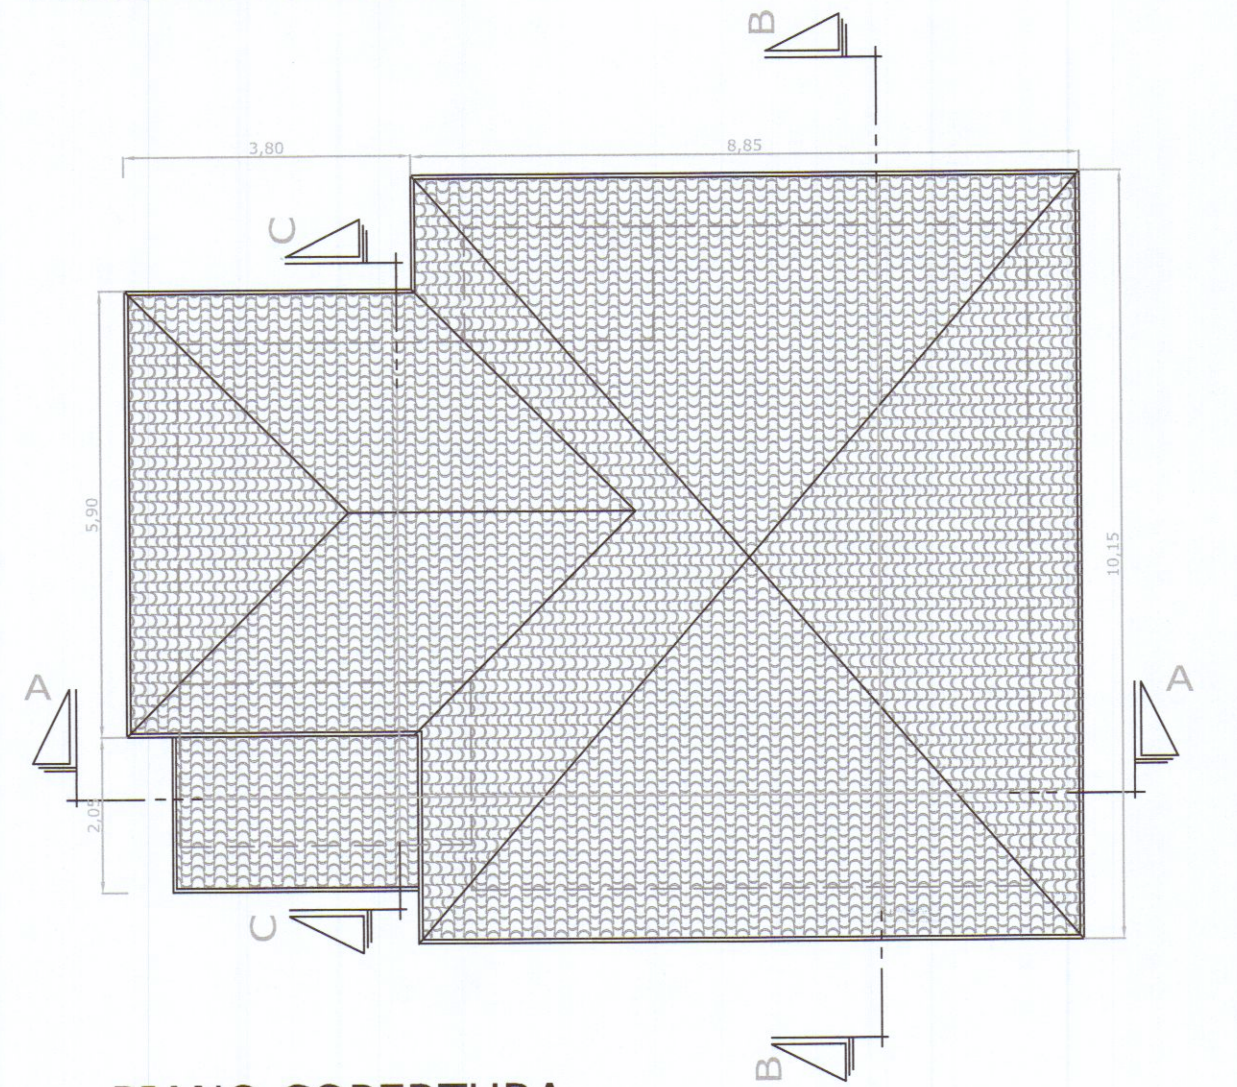


PIANO COPERTURA

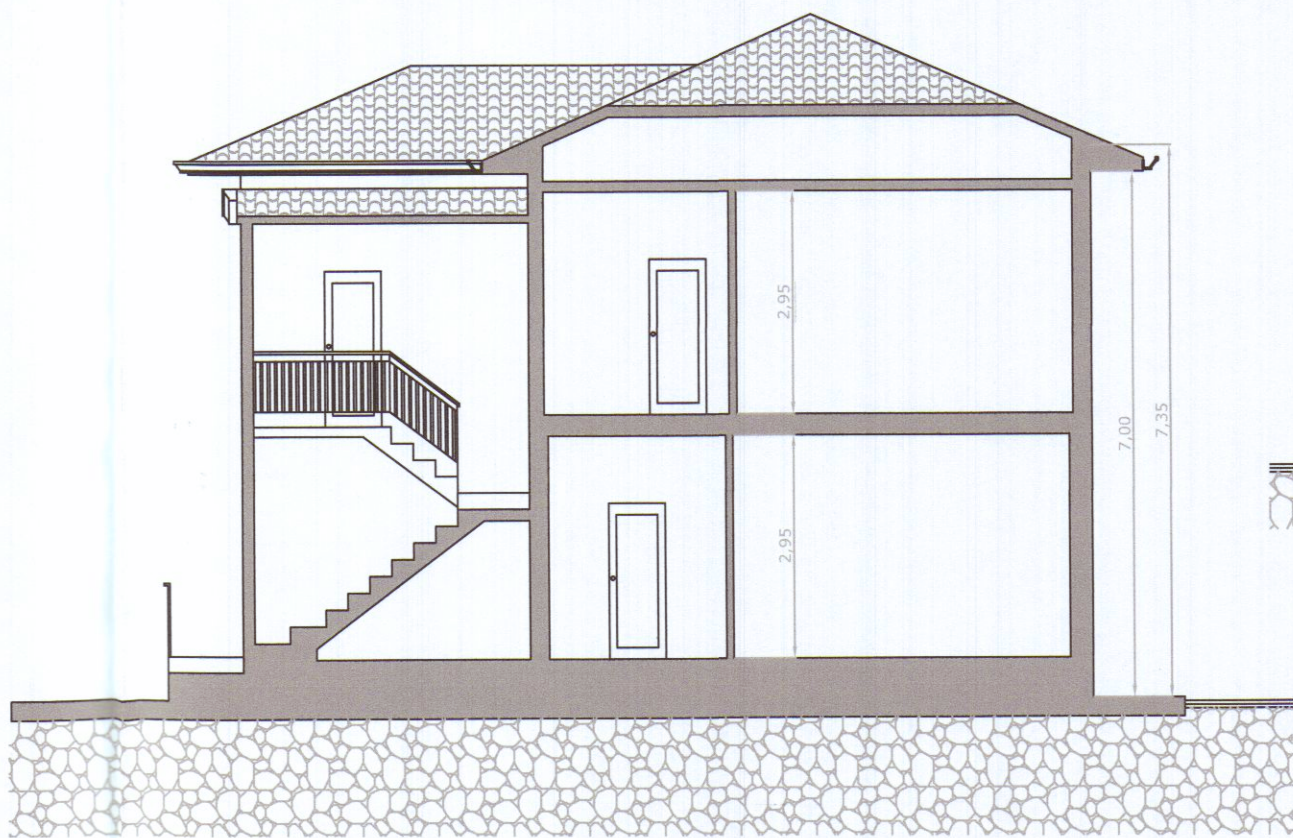


SEZIONE A-A

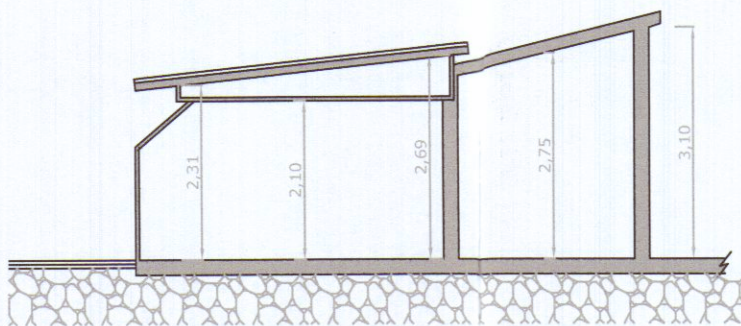

SEZIONE D-D

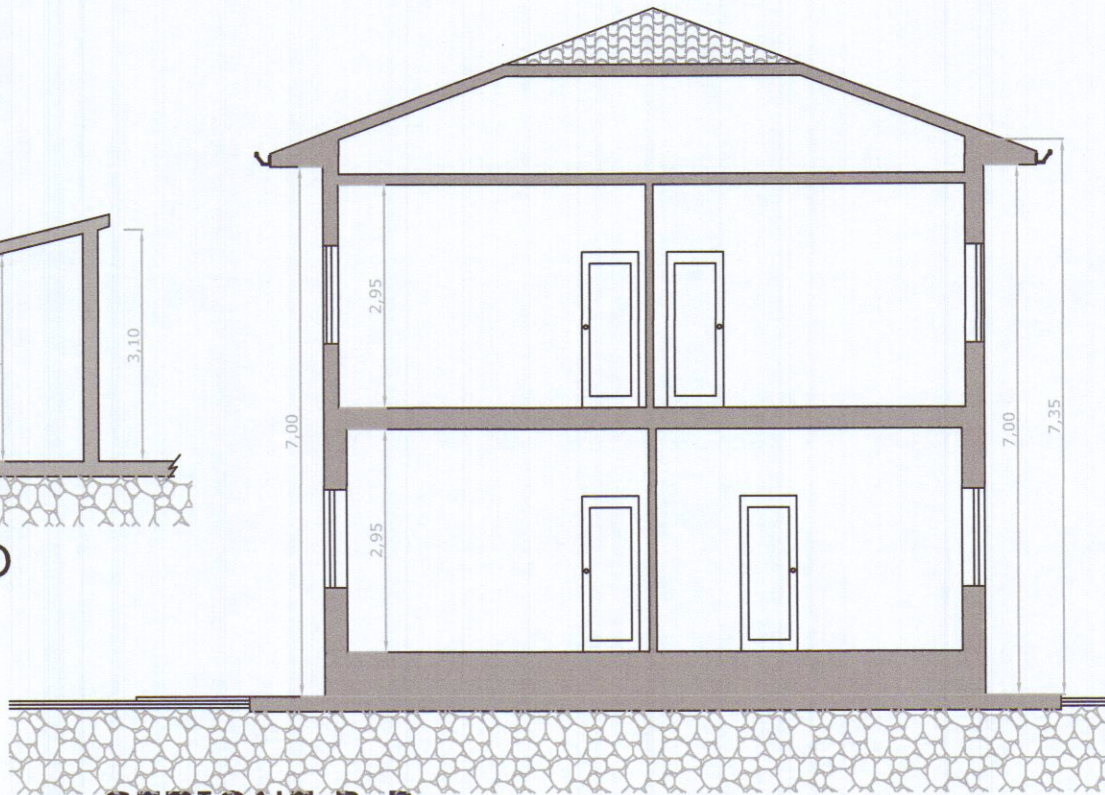

SEZIONE B-B

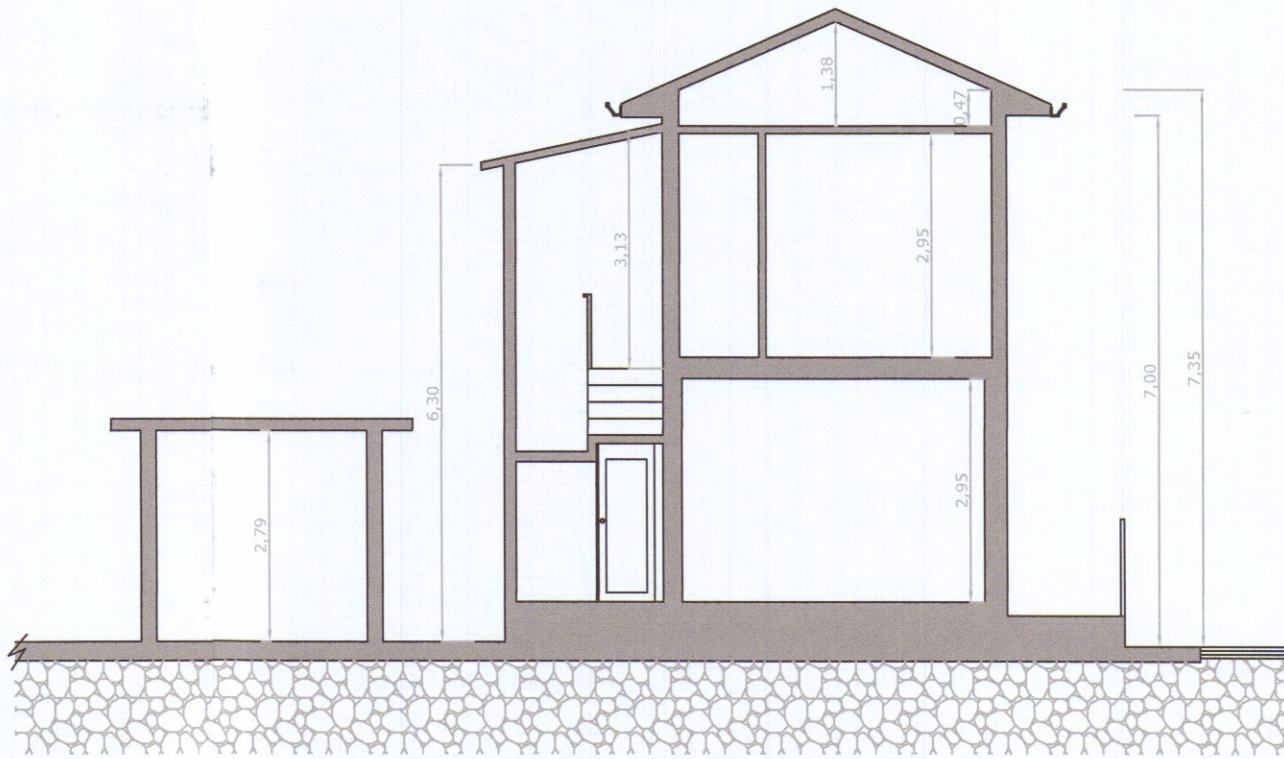

SEZIONE C-C