


- 1 sala d'attesa clienti
- 2 contabilità
- 3 ufficio A.C.I.
- 4 direzione
- 5 servizi
- 6 spogliatoi
- 7 lavorazione

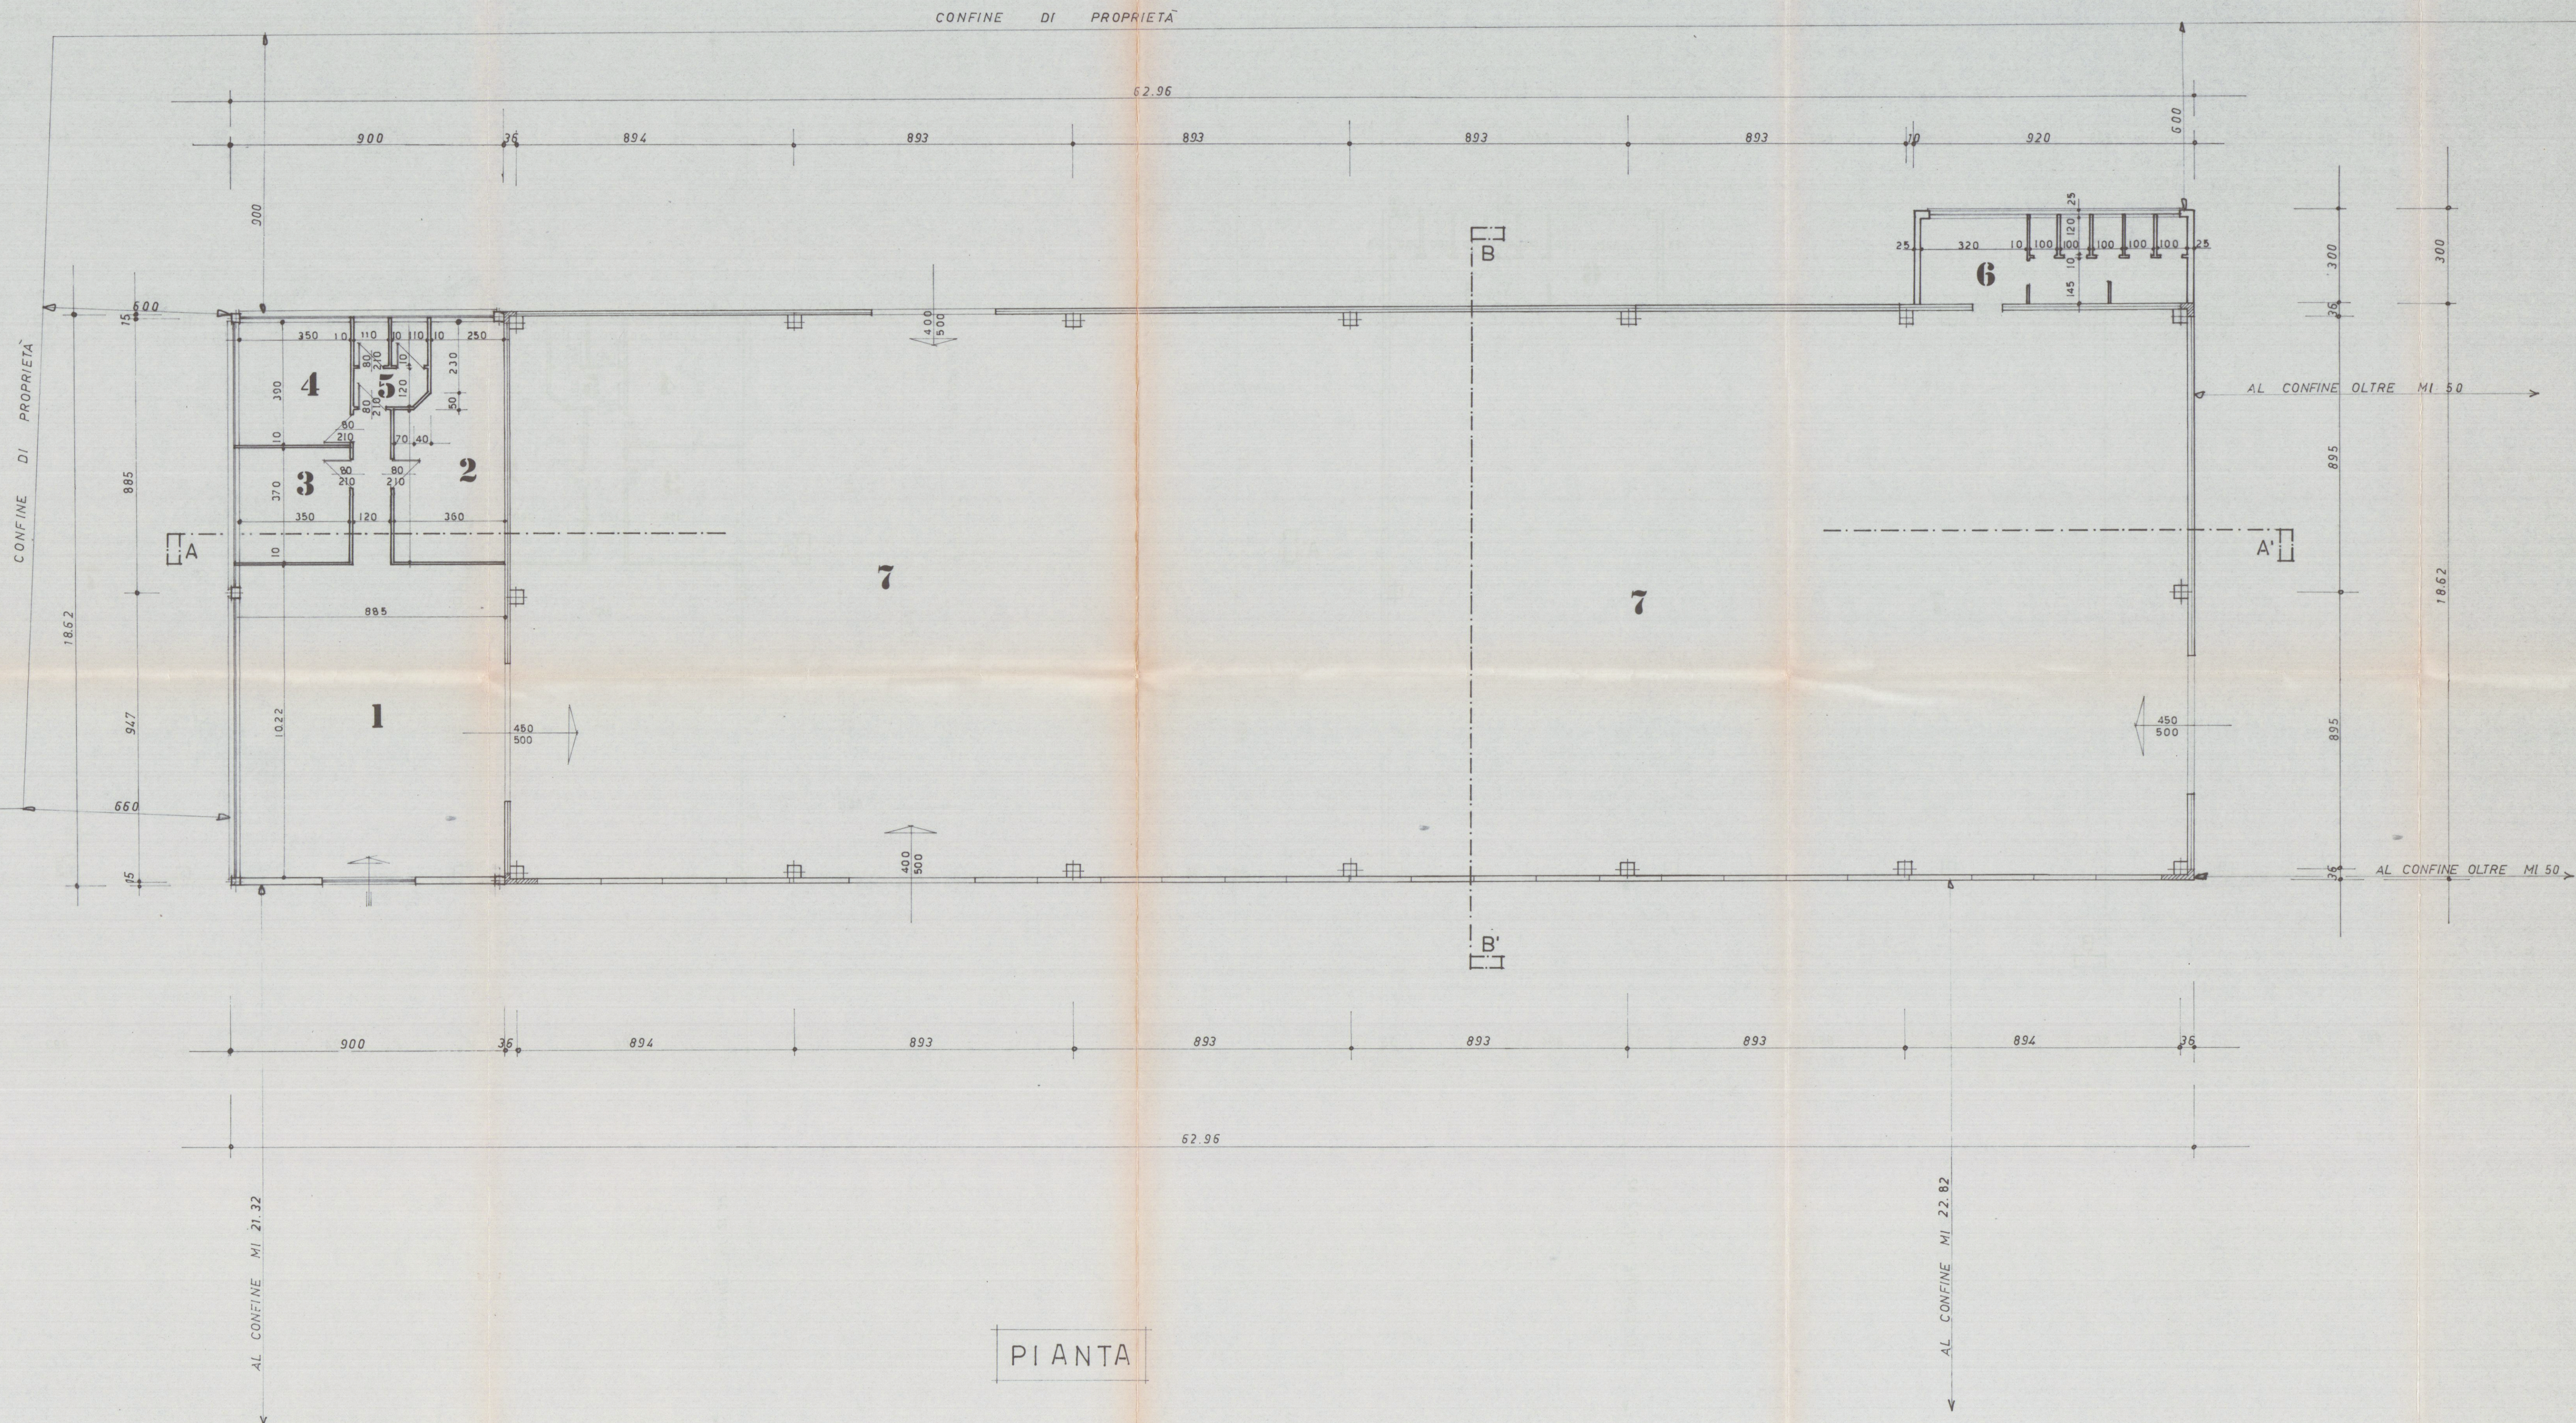

PIANTA

2 **VARIANTE**

VARIANTE ~~1~~ A PROGETTO

APPROVATO IN DATA 26/3/81 n° 93

STUDIO TECNICO PROFESSIONALE
Geom.: RICCI G. FERRARINI U.
Associazione fra professionisti
Via Mazzini n. 15 Tel. 75145 CARRARA

12 MAR 1984

COMMITTENTE	scala 1:100	data LUGLIO '80	prot.
Autocarrozzeria DEL CHIARO	Tavola		Tav. n° 2
LAVORO	PIANO TERRA		
Edificio industriale	Committente	Progetto	
AUTOCARROZZERIA Centro Soccorso			