



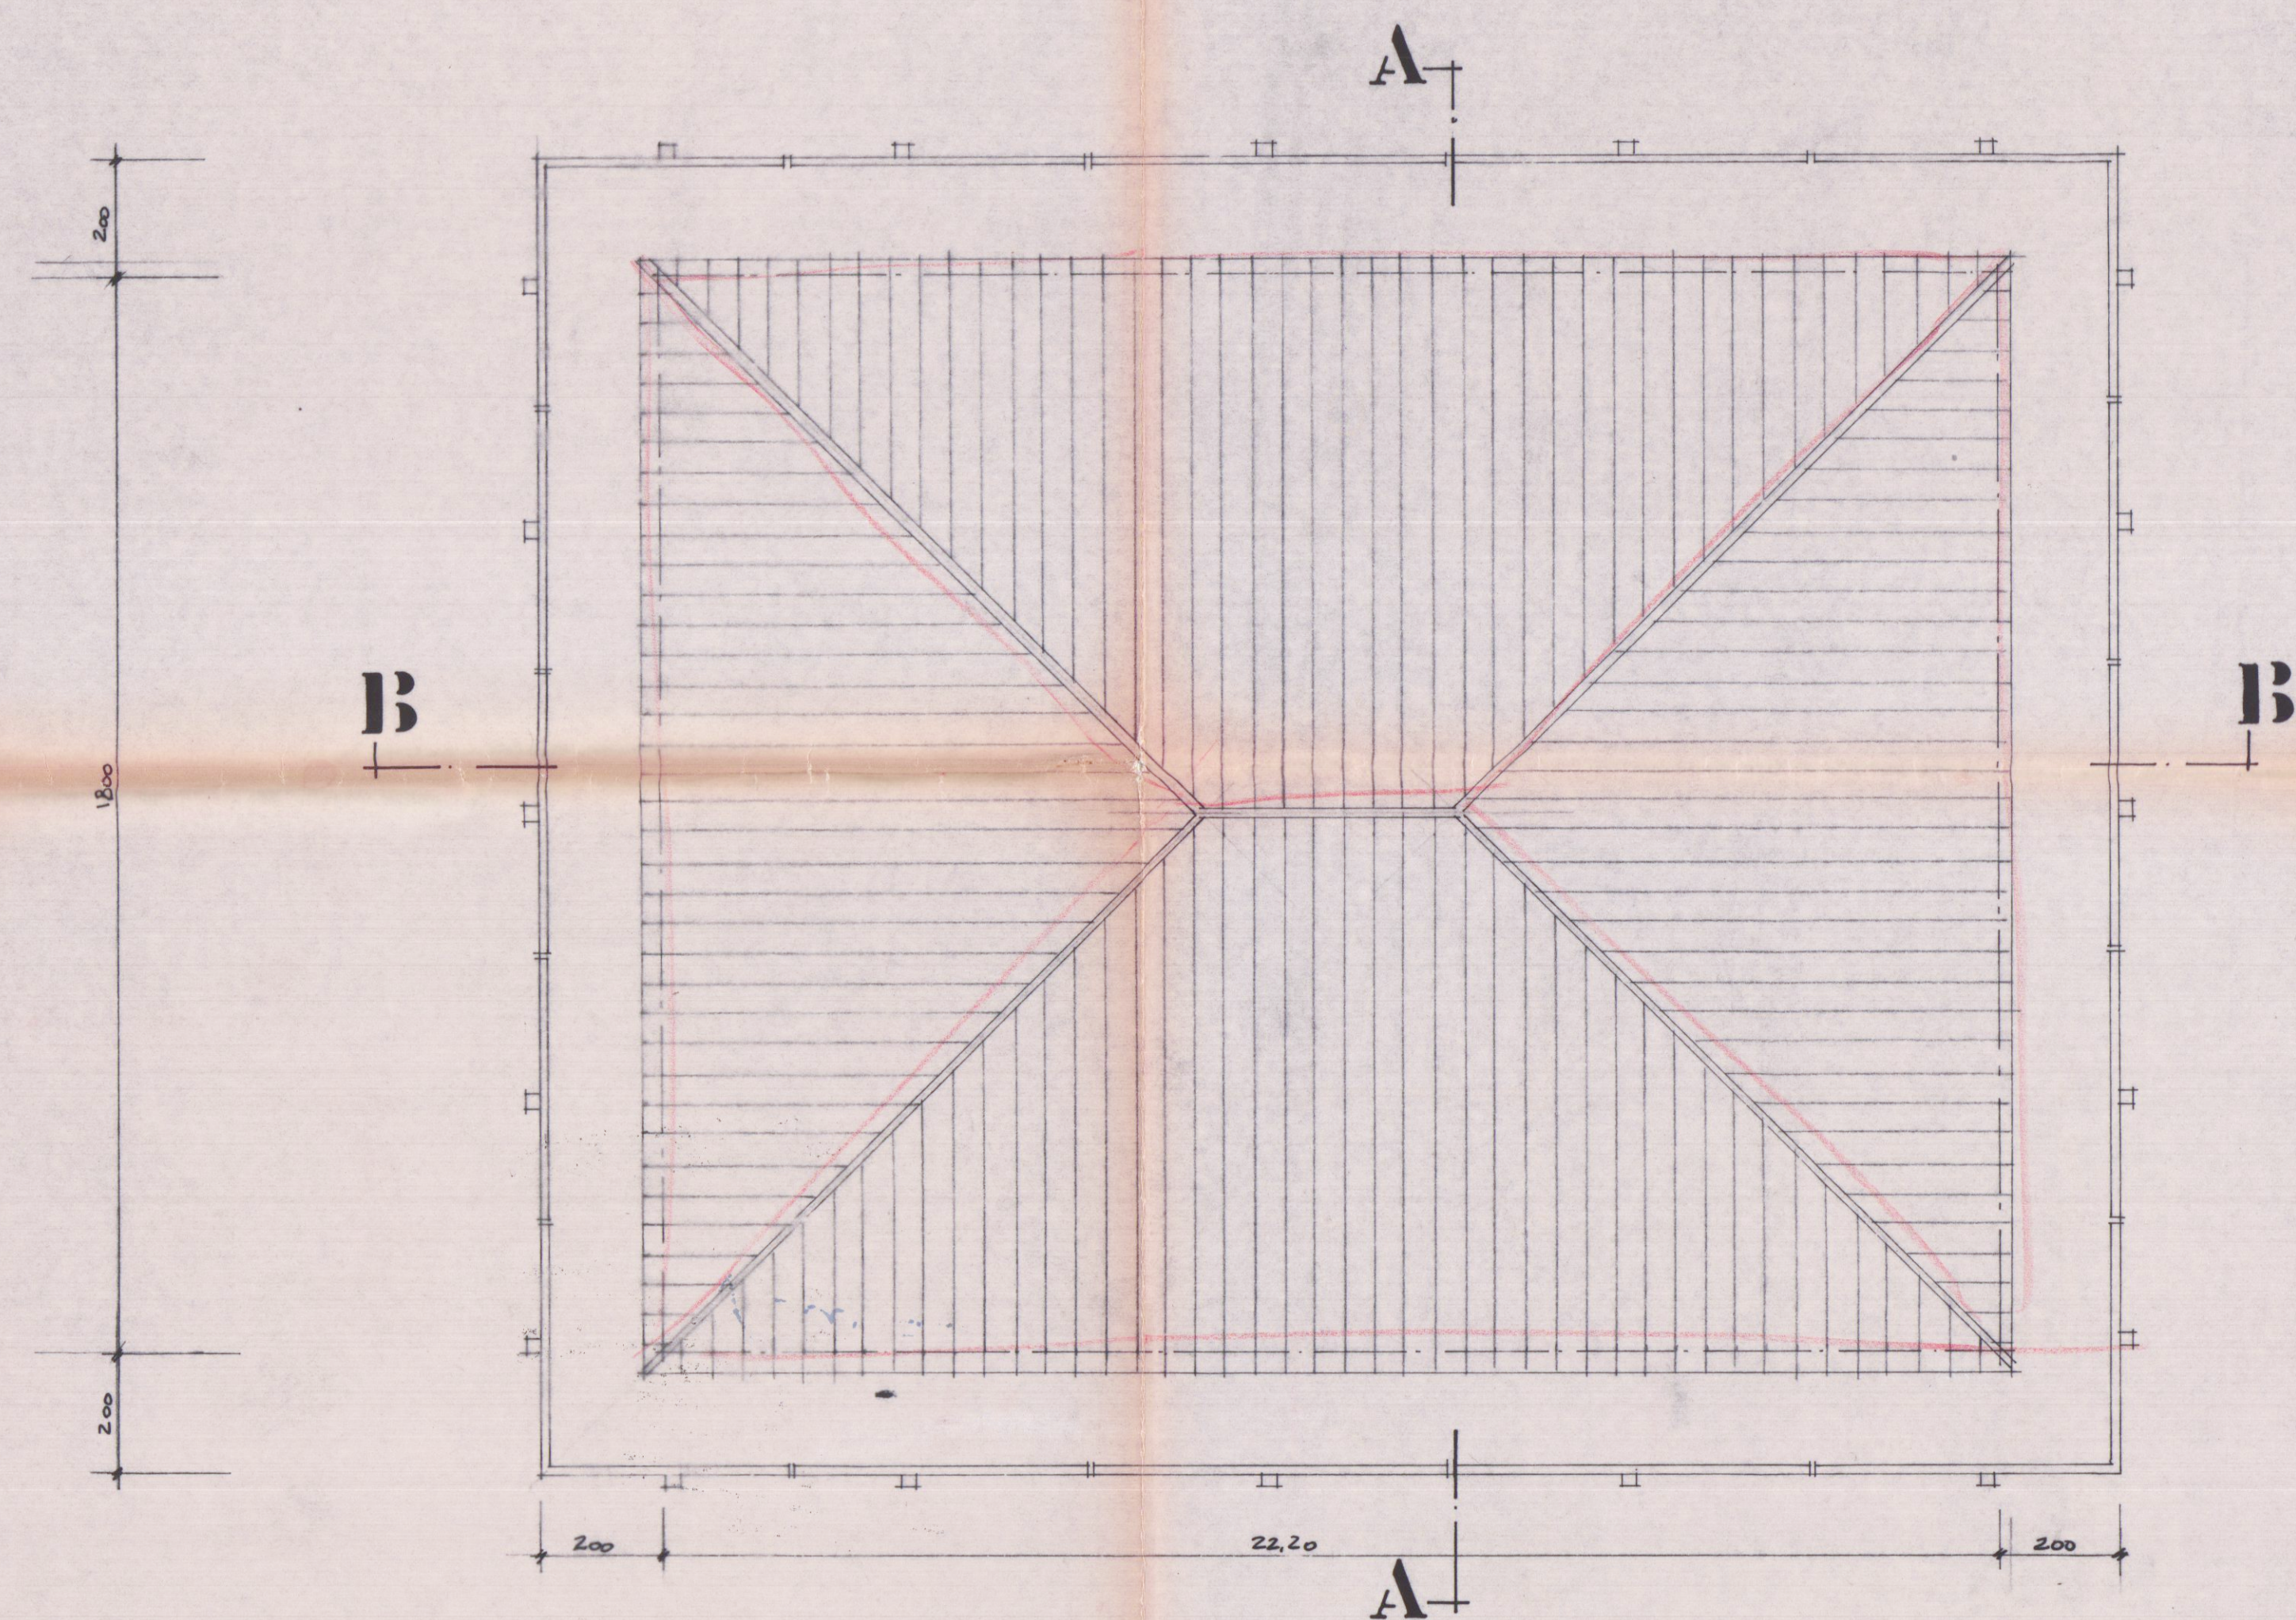


PIANTA DELLA COPERTURA

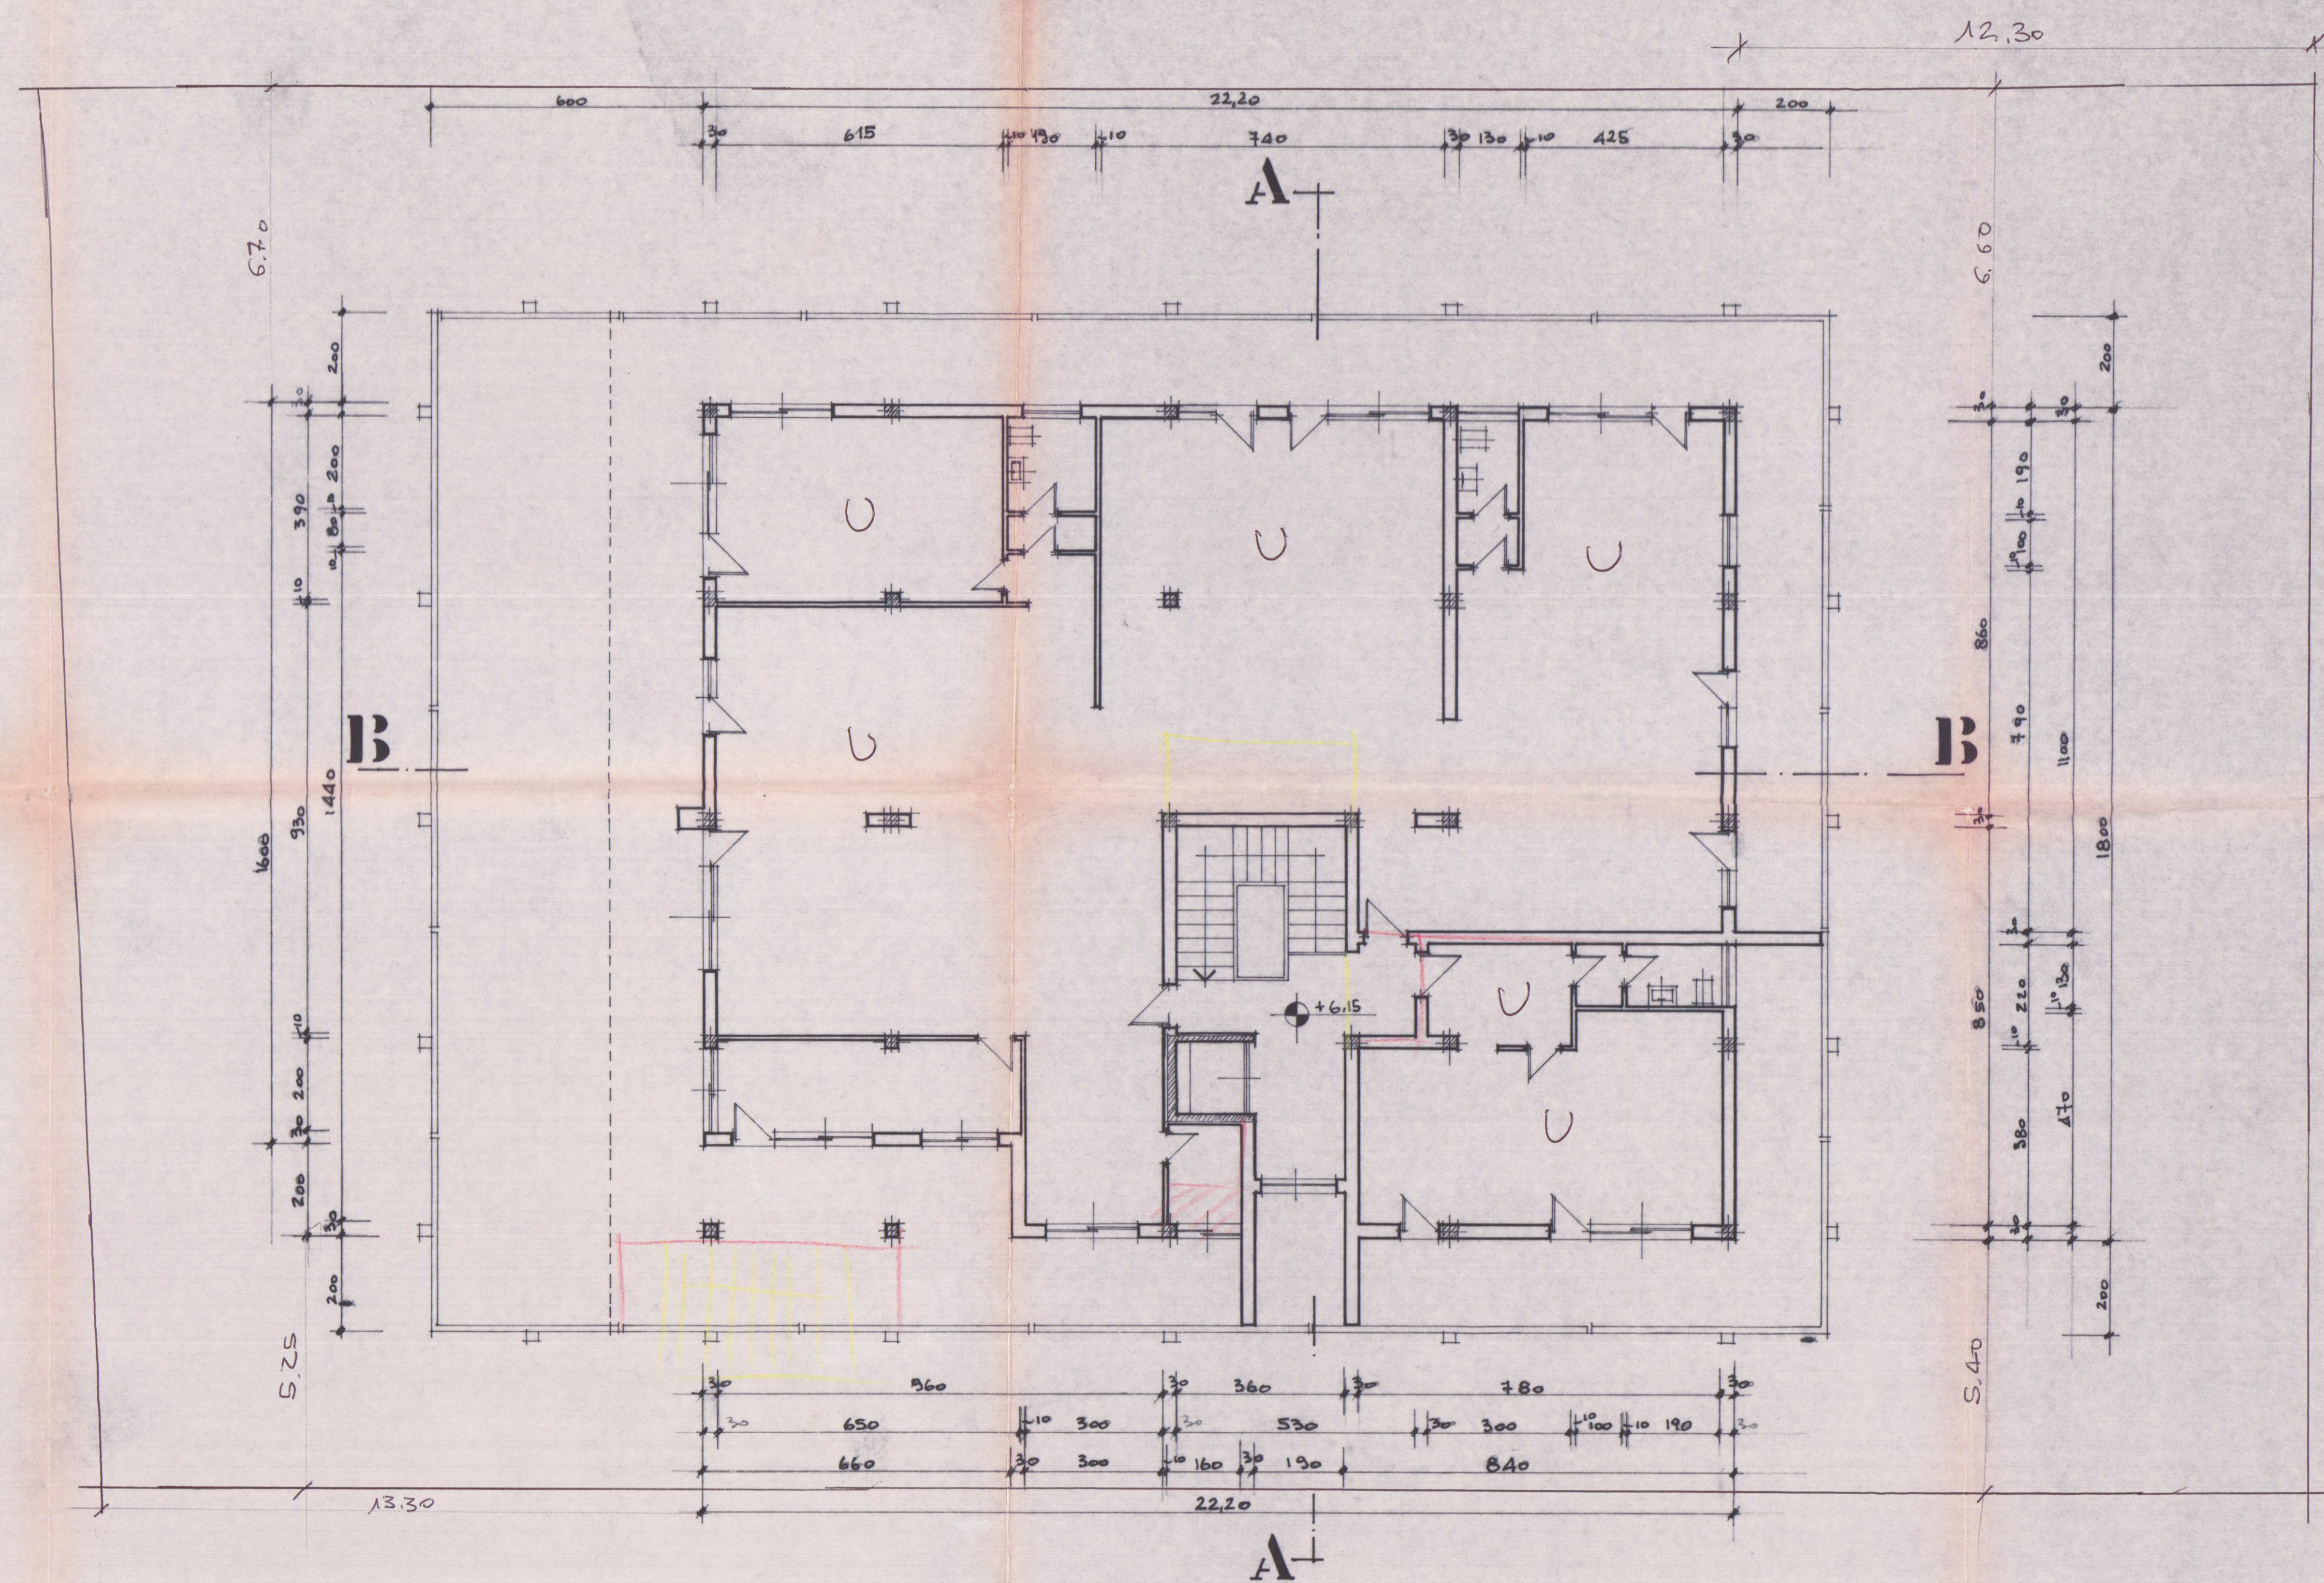

PIANTA PIANO SECONDO

U = UFFICI

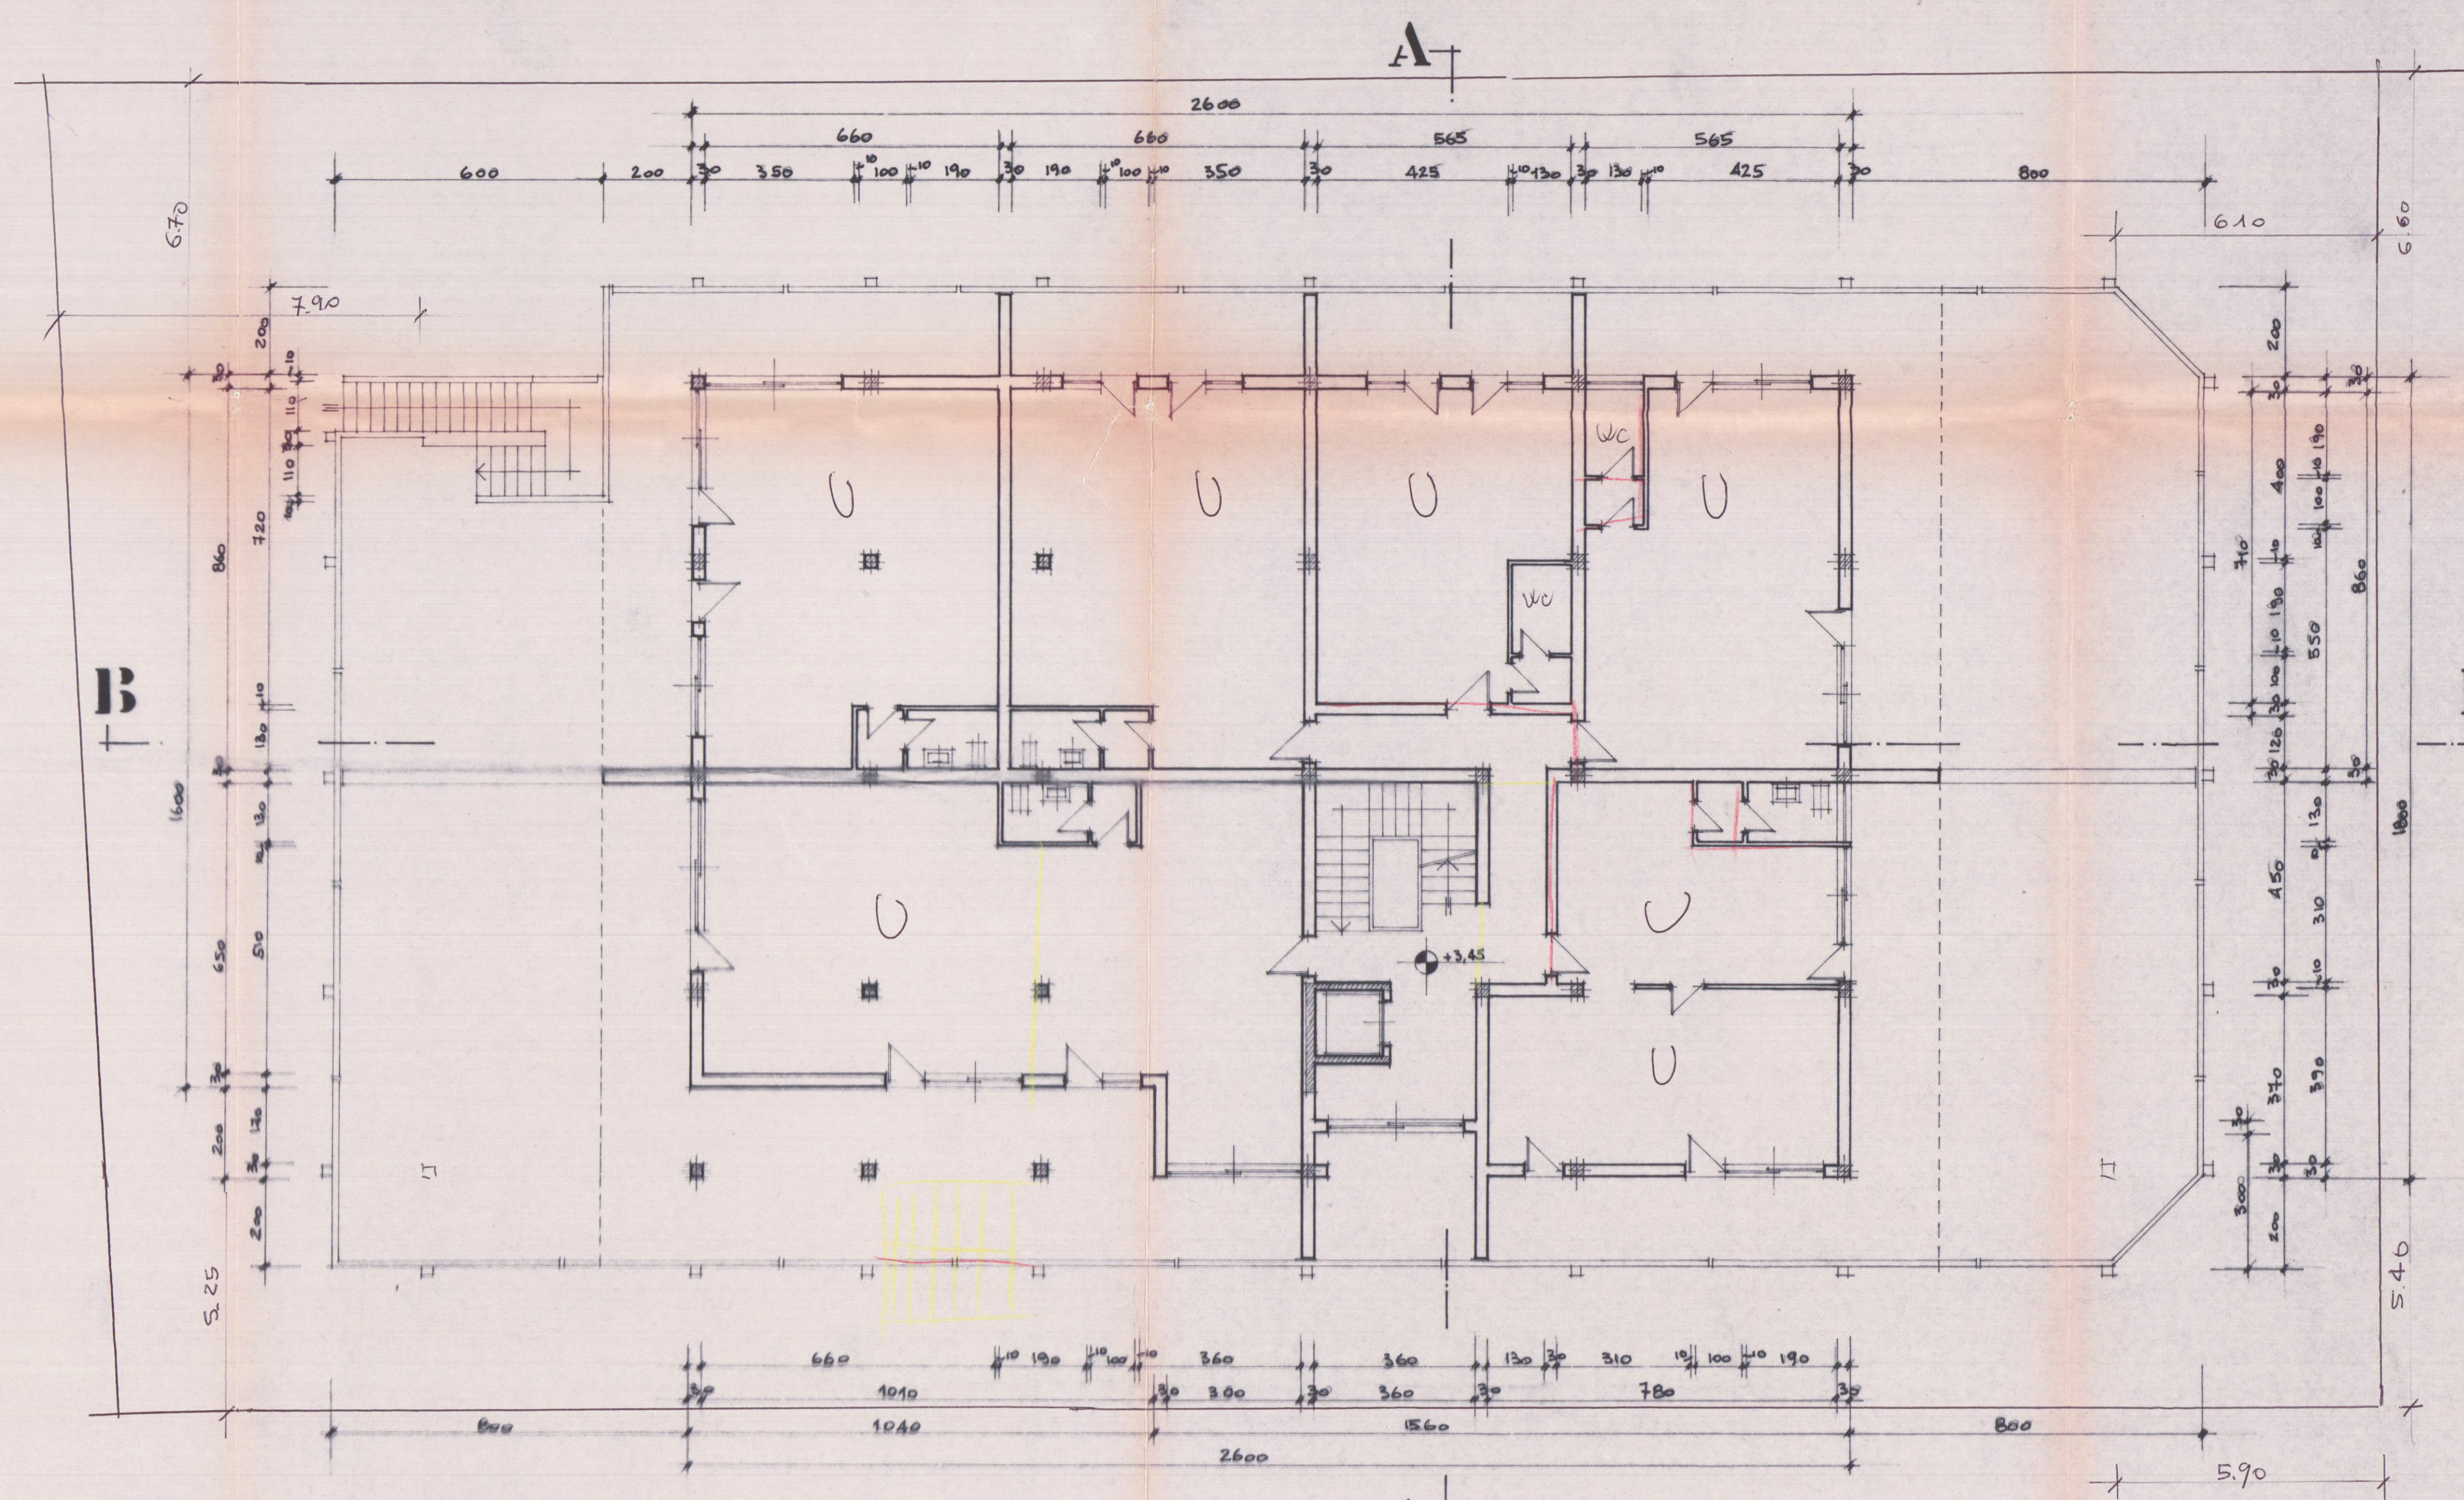

PIANTA PIANO PRIMO

STUDIO DOTT. ING. PIETRO ORSINI VIALE XX SETTEMBRE 133 AVENZA-CARRARA TEL 0965-51236					
LAVORO:	OGGETTO DISEGNO:		COMMITTENTE:		
VARIANTE IN CORRELAZIONE AL PROGETTO DI EDIFICIO AD USO NEGOZIO ED UFFICI CONNESSI AD ATTIVITA' PORTUALI - VIA UTOBANEVO LEV. M. DI CARBARRA	PIANTA PIANO PRIMO PIANTA PIANO SECONDO PIANTA DELLA COPERT.		IMMOBILIARE CASABELLO A.R.I.		
DATA	PROG.	GERMANI 1988	RAPP.	REV.	DATA
DIS.	P.R.	2	1.100		

Dott. Ing. PIETRO ORSINI
Viale XX Settembre 133 - Carrara - Tel. 51236

VARIANTE

APPROVATO
29 GEN. 1988

CONTR. IL TECNICO

VARIANTE
Approvato dal Sindaco (ex sindaco)
della commissione tecnica, ingegnere
n. 52 del 19/3/85
CARRARA IL 6 NOV. 1988

IL DIRIGENTE 1° DIPARTIMENTO
(Arch. Claudio Varrini)