

29 GEN. 1979 W

PROGETTO DI FABBRICATO DI CIVILE

ABITAZIONE SITO IN CARRARA 'A.

VIA VIC. SPONDARELLA BONASCOLA

PROPRIETA': NILO CORSINI

TAV. N° 4

APPROVATO
CONTROLLATO 31 MAR. 1980

DOTT. ING. A. DAZZI
ALBO ING. E ARCH. - CARRARA

Approvato dal Sindaco alle condizioni indicate nella perizia n° 134 del 31 MAR. 1980

L'ING. CAPO

MANOVANTE


n° d. pr. t. 850
Comune Carrara
Pratica n. 84/80
Mappa 22.100.109

Rinnovo

Approvato dal Sindaco alle condizioni indicate nella Concessione Edilizia n° 134 del 31.3.80

L'ING. CAPO

11 SET. 1984

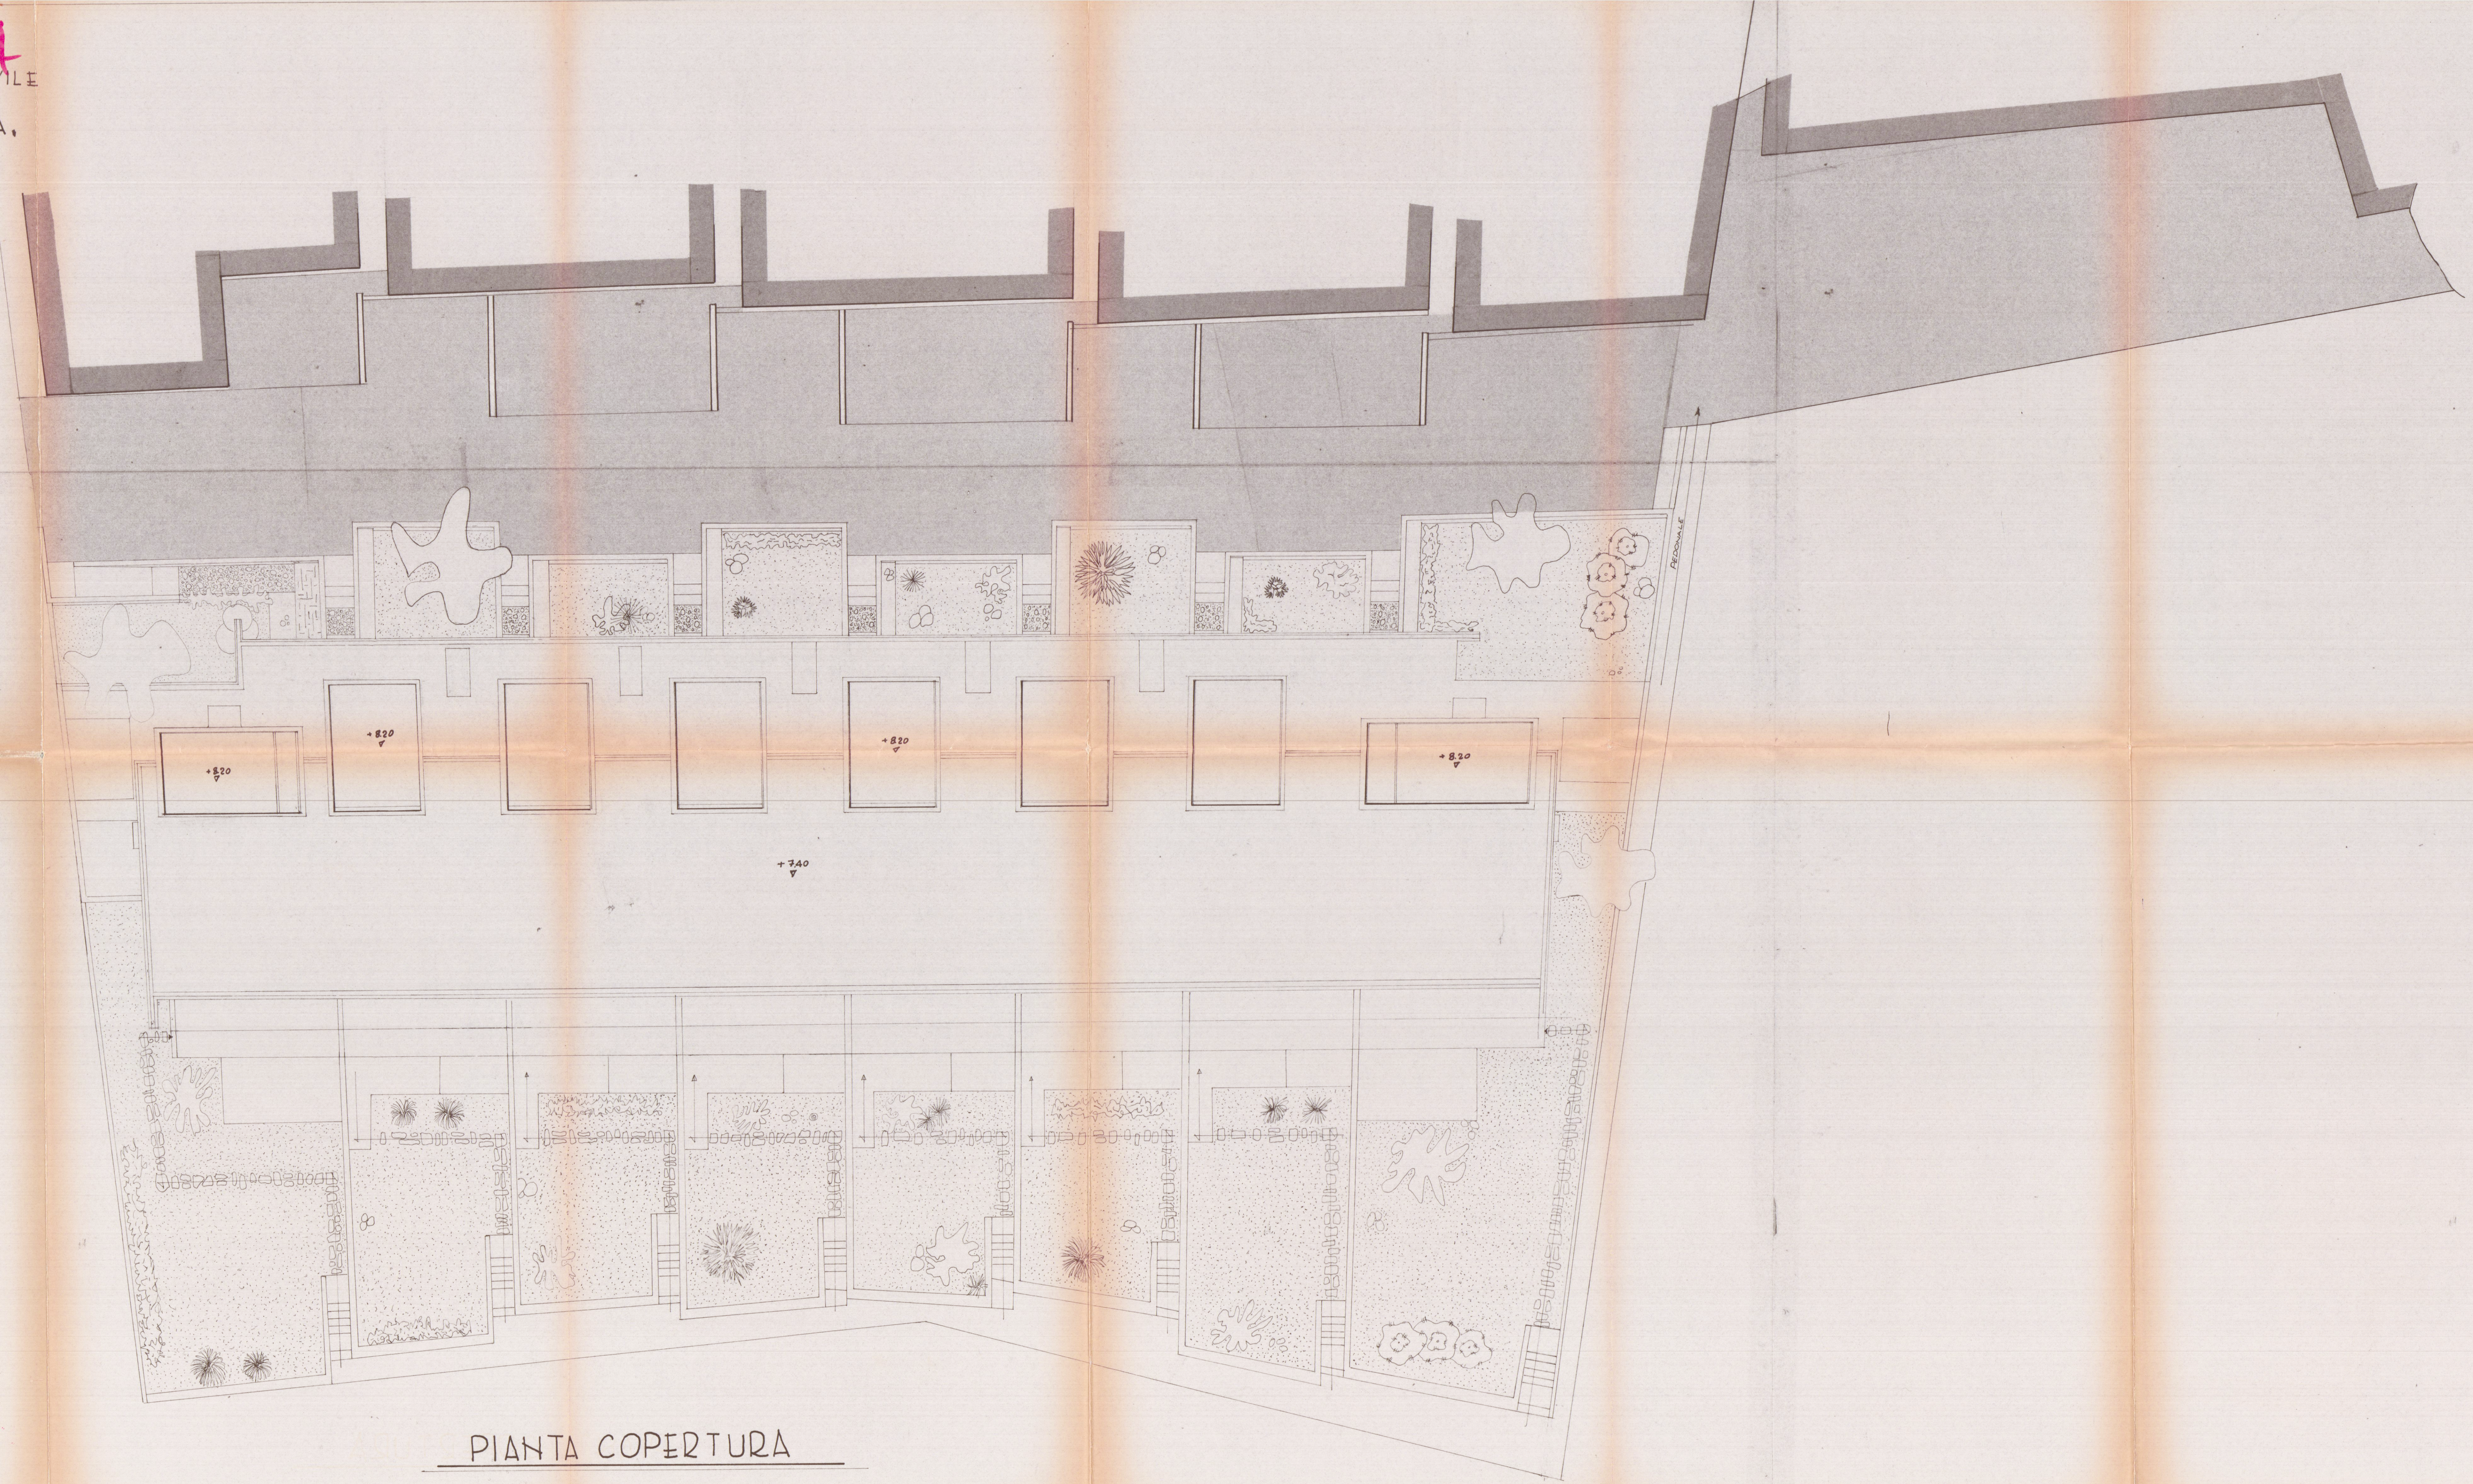

PIANTA COPERTURA