


Dott. FILIPPO MENCONI - ARCHITETTO
 M. di CARRARA via C. Colombo 11 tel. 631854
 CARRARA via M.D'Azeglio 3 tel. 70535
 c.f. MC FPP 61007 9832V
 partita I.V.A. 00673350450


Consorzio CO.SV.A.P. - CONFARTIGIANATO
 Area ex Fibronit Nazzano - Carrara
 Progetto di edificio artigianale - industriale
 Riutilizzo di area industriale dismessata
 scala n. 1/100
 foglio n. 86

Edificio D

Lotti D1 e D2

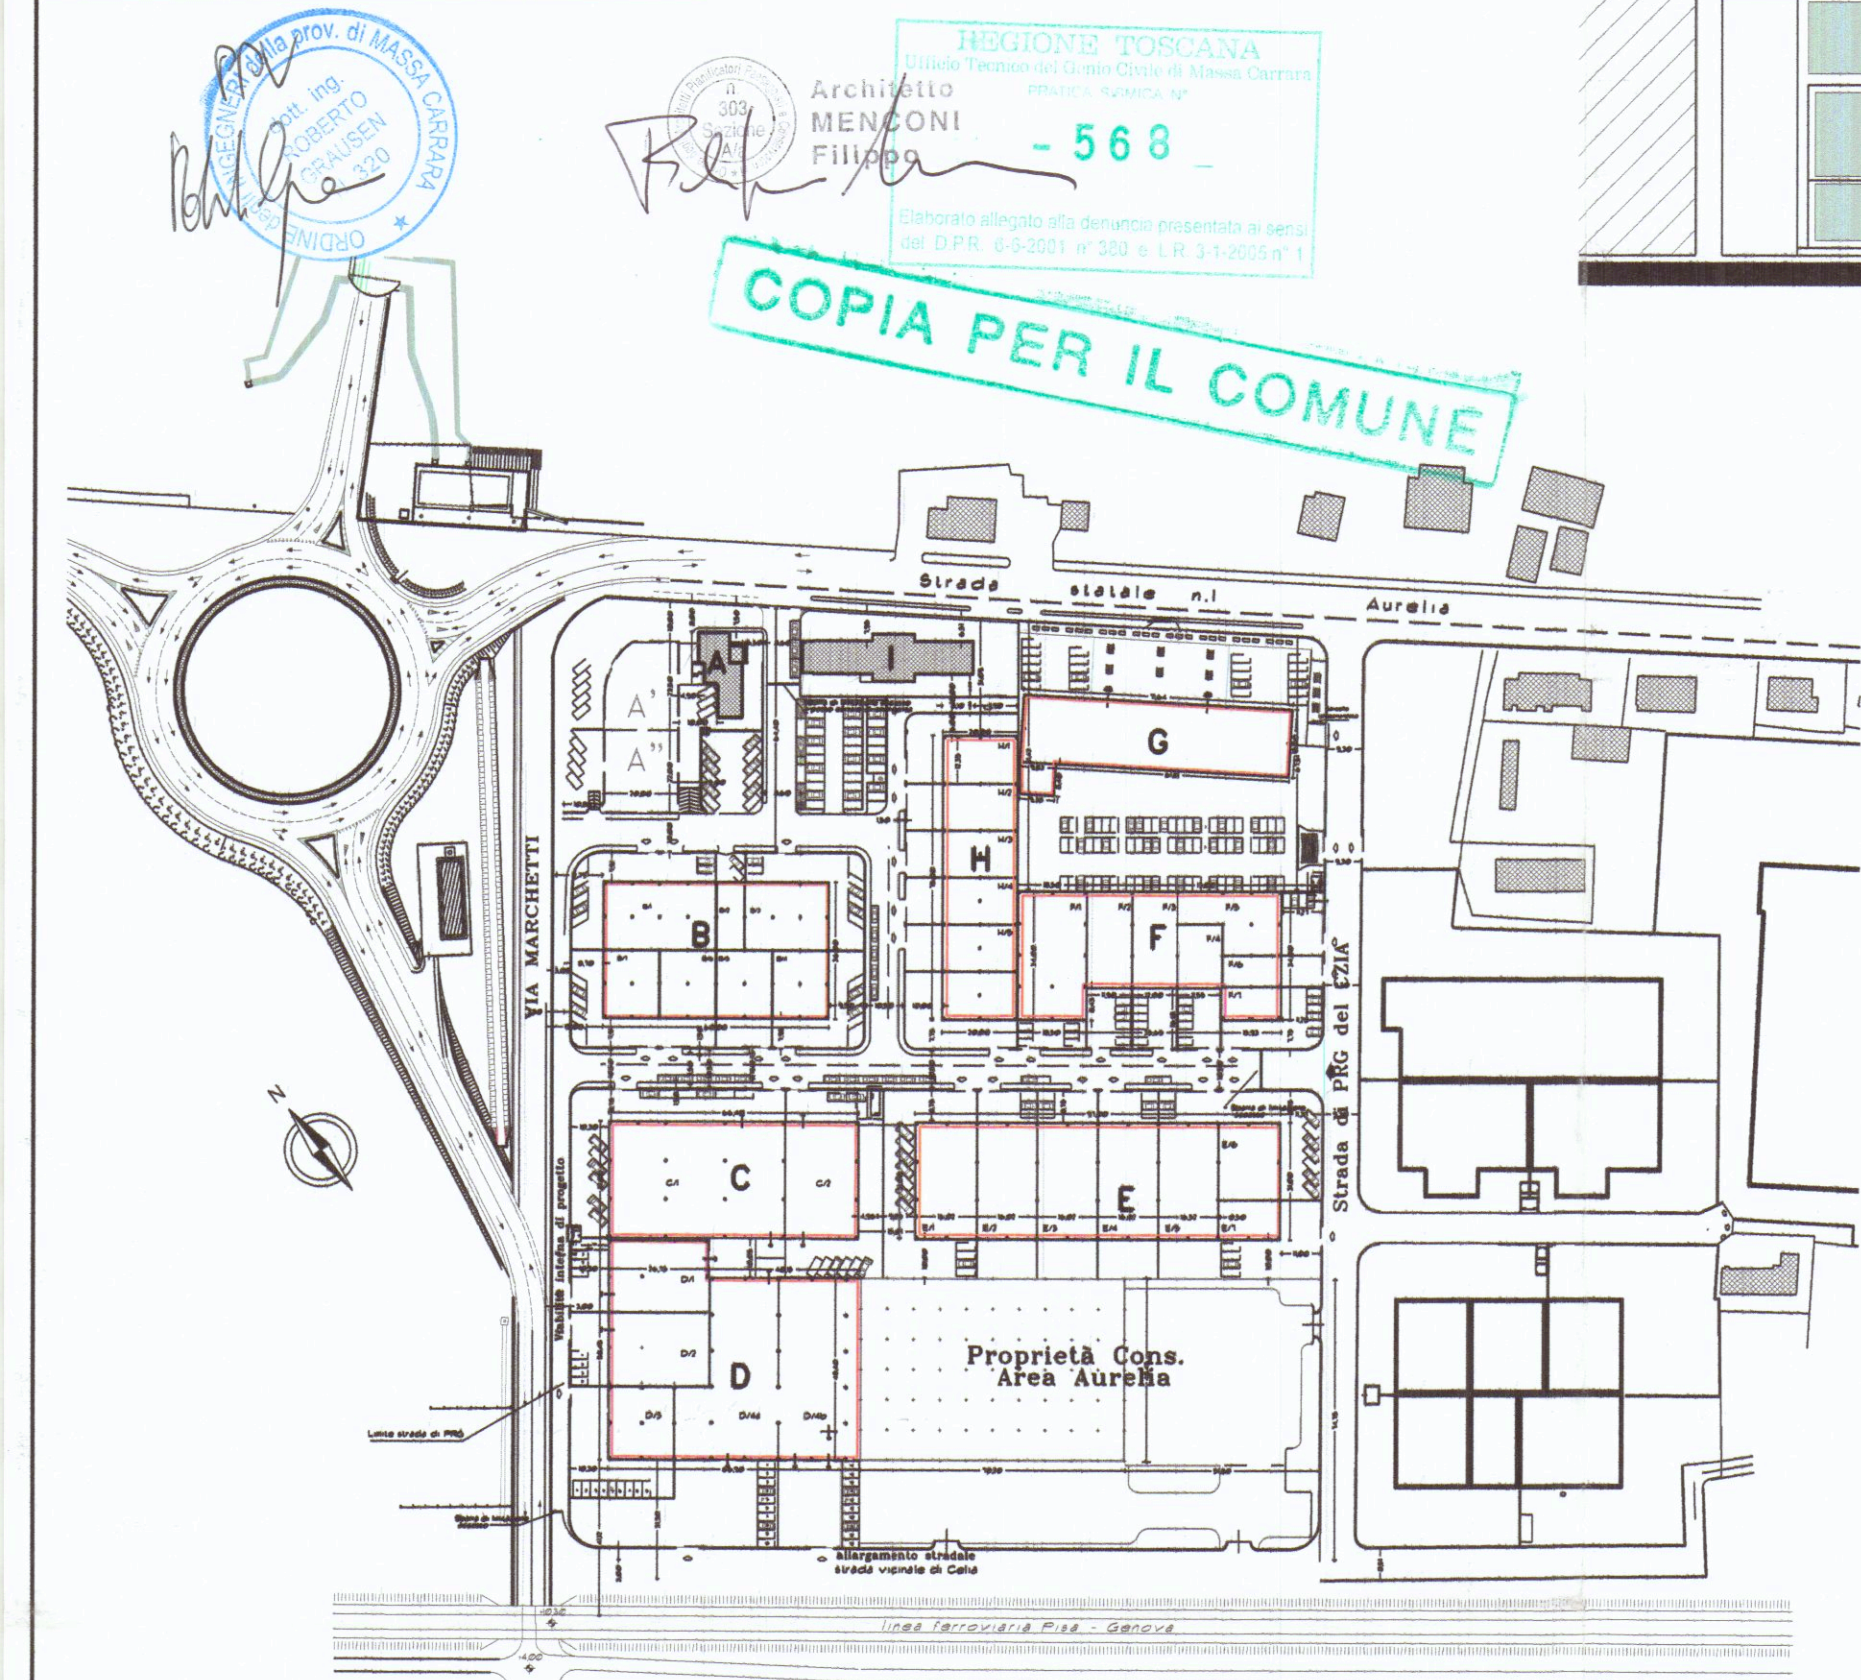

Planimetria generale

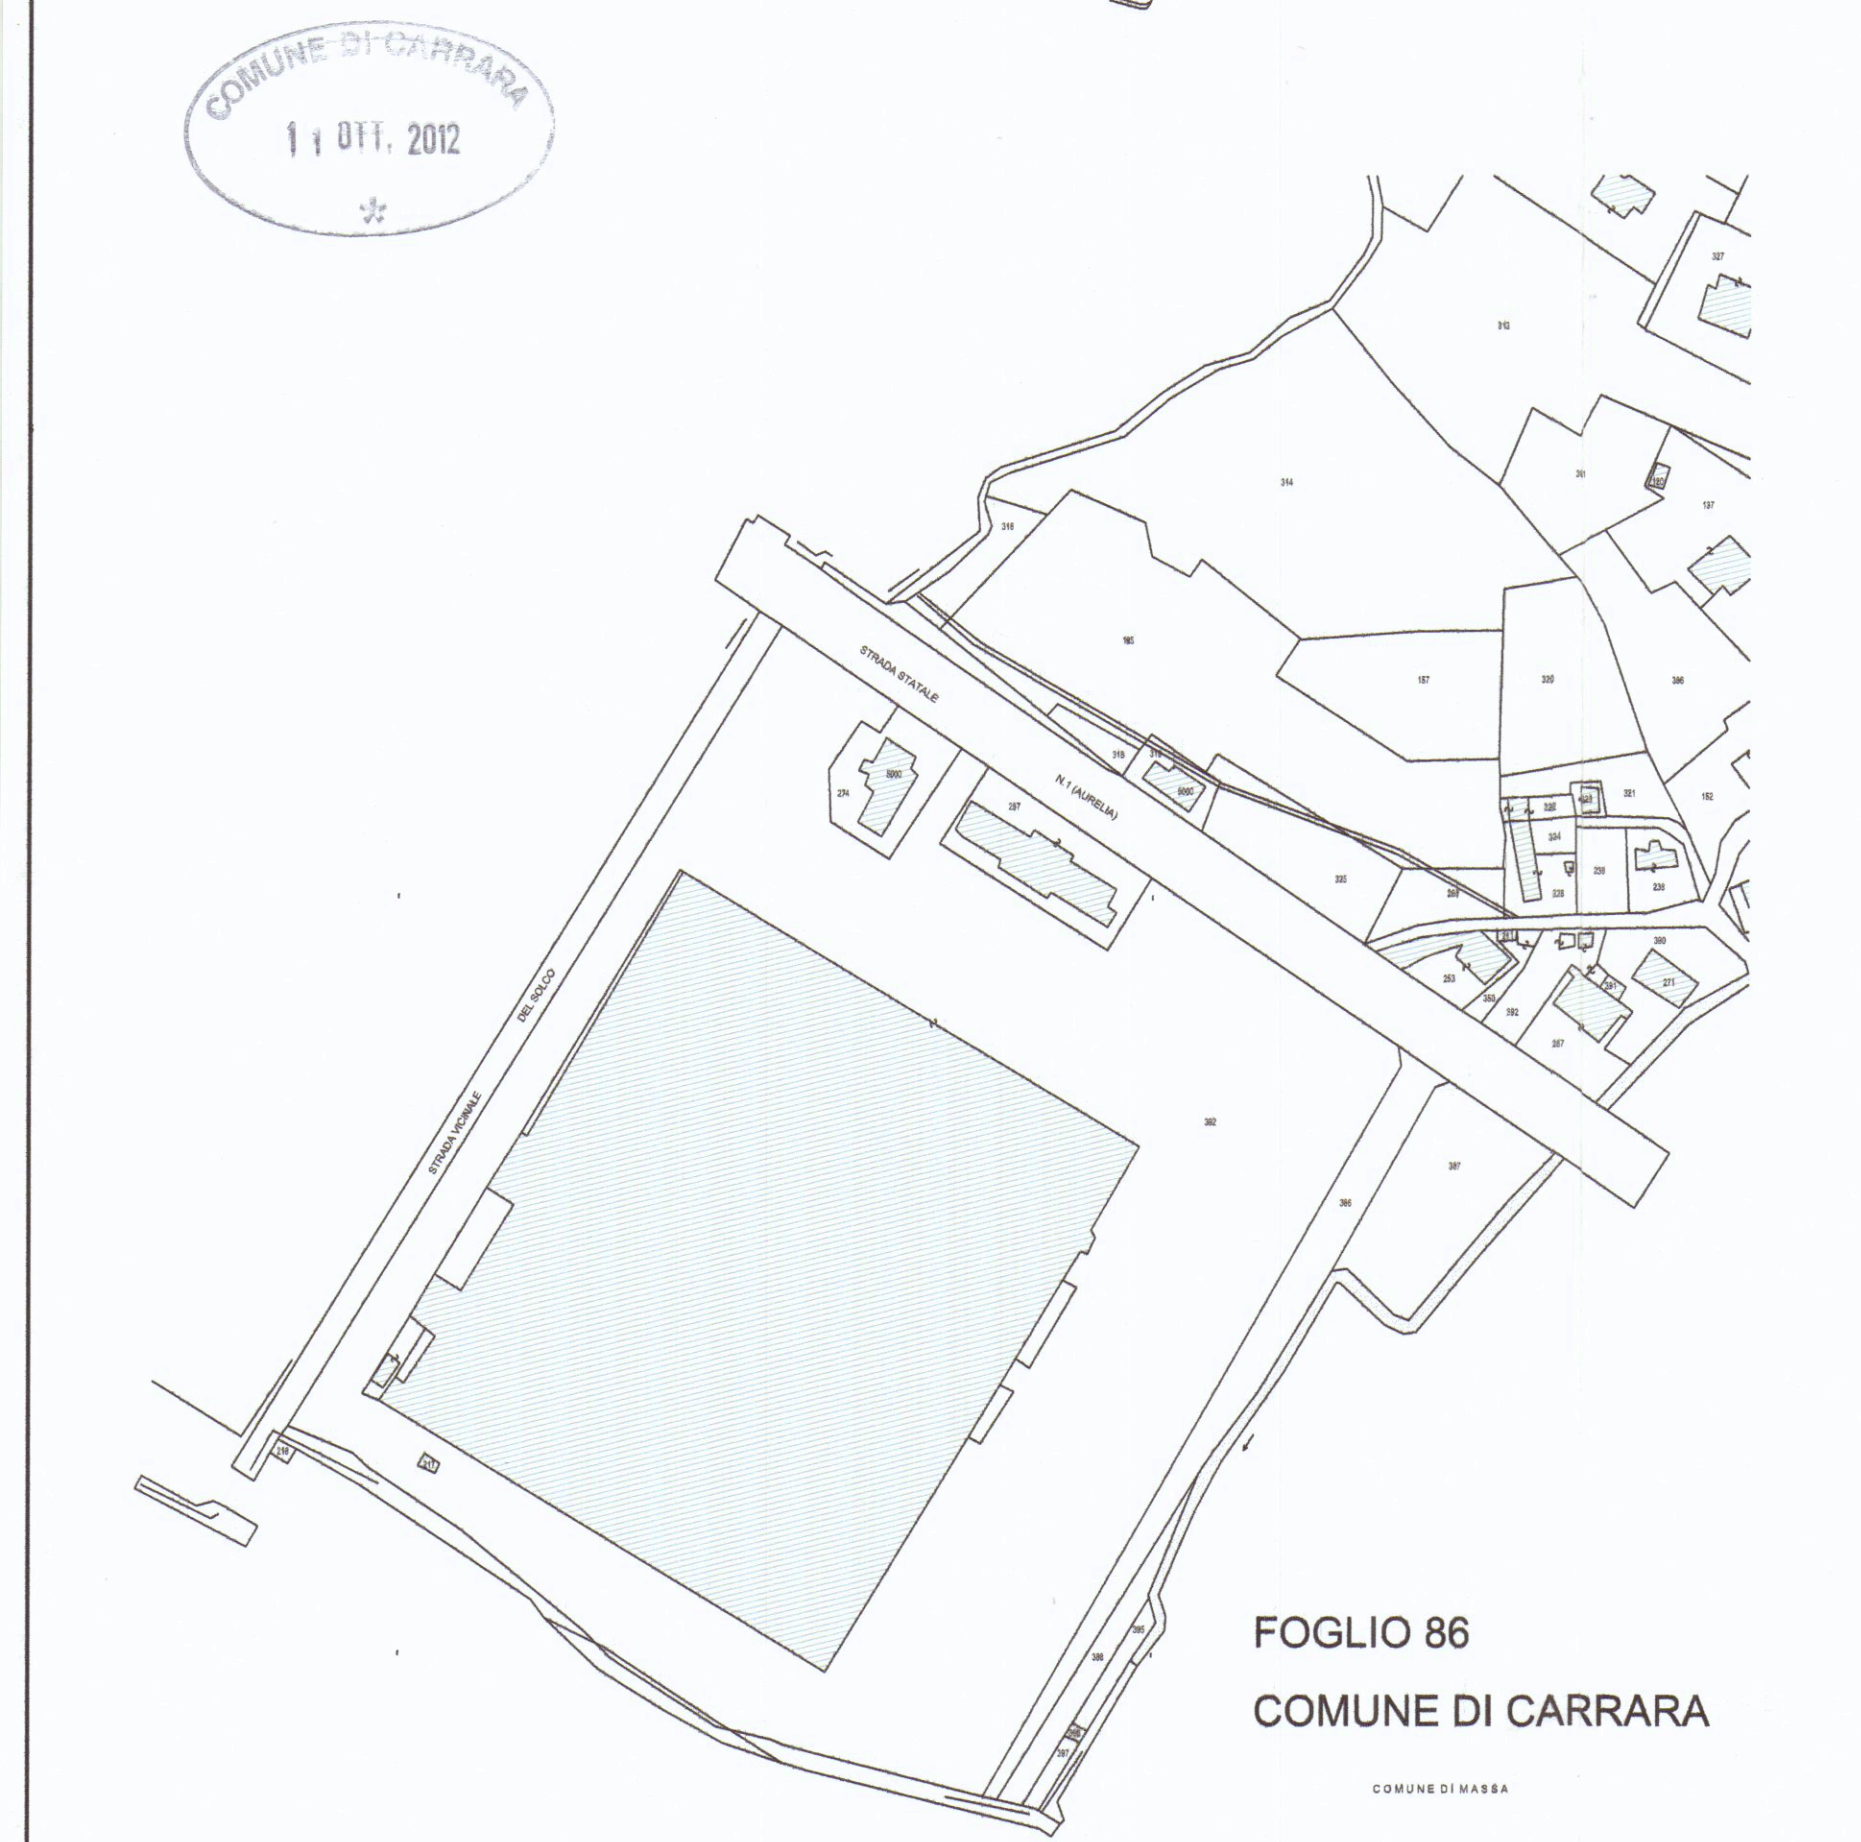


FOGLIO 86
COMUNE DI CARRARA



Prospetto Carrara

Sezione trasversale

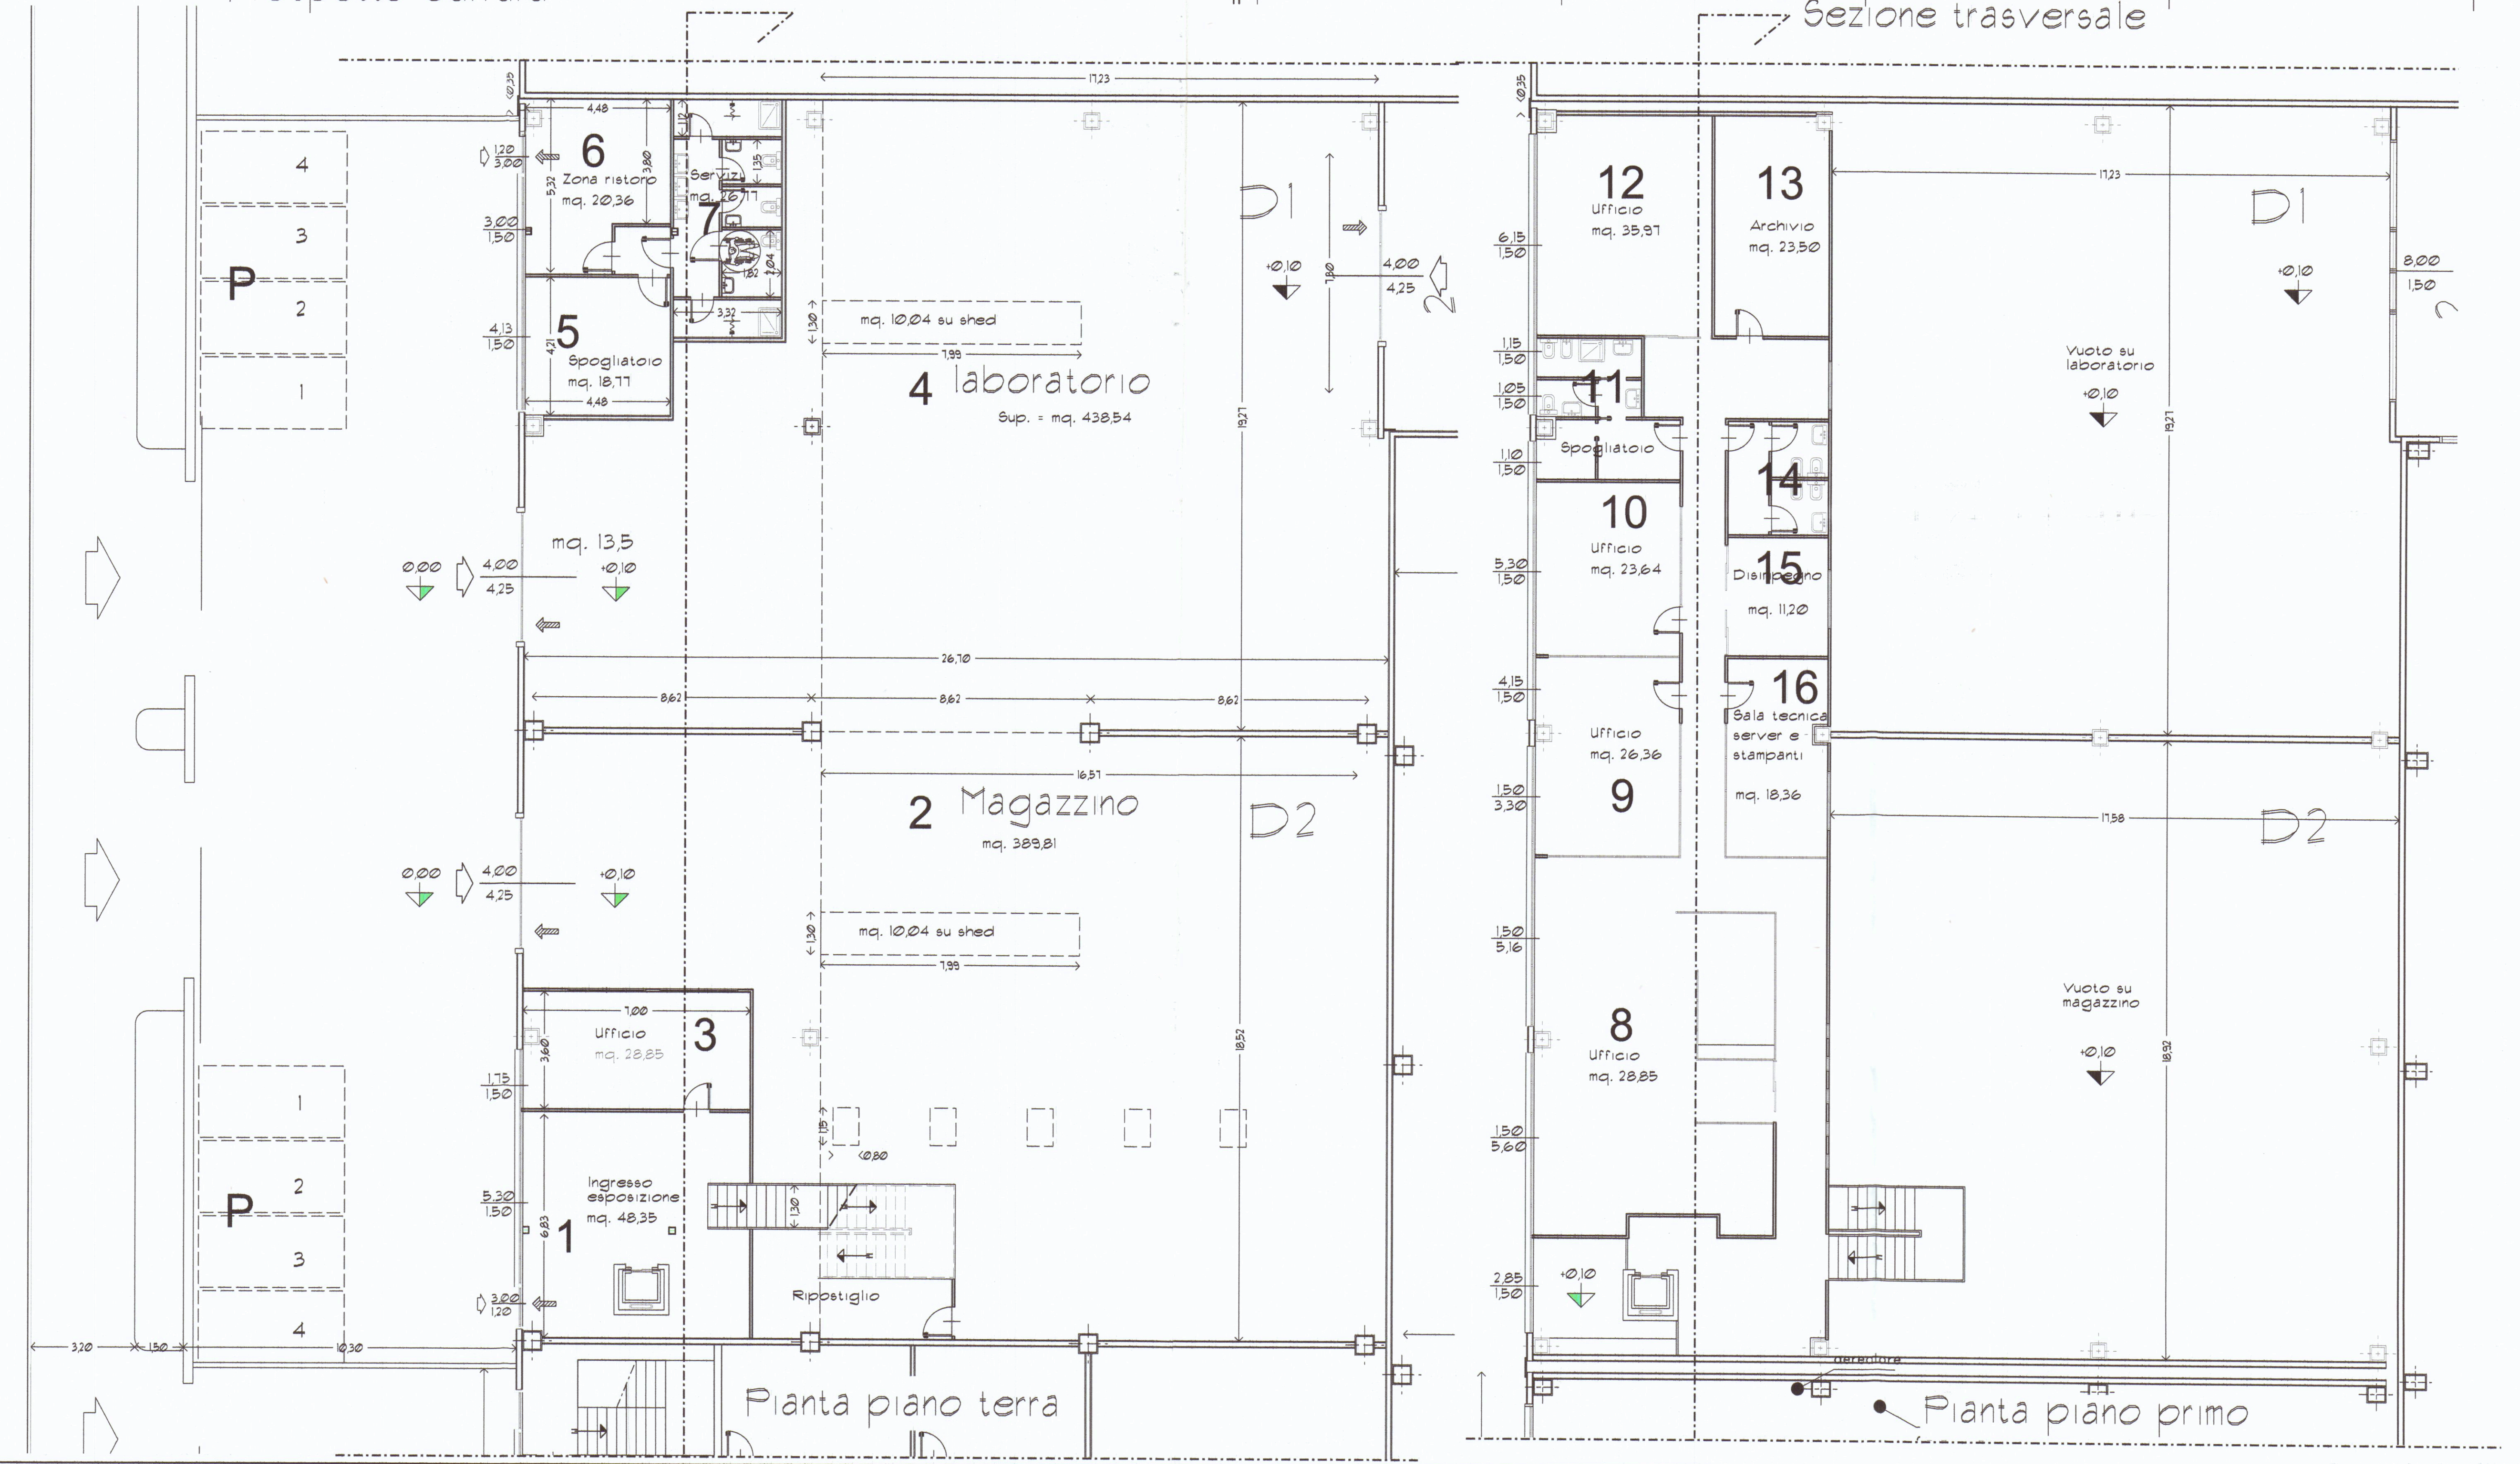

Pianta piano terra

Pianta piano primo