


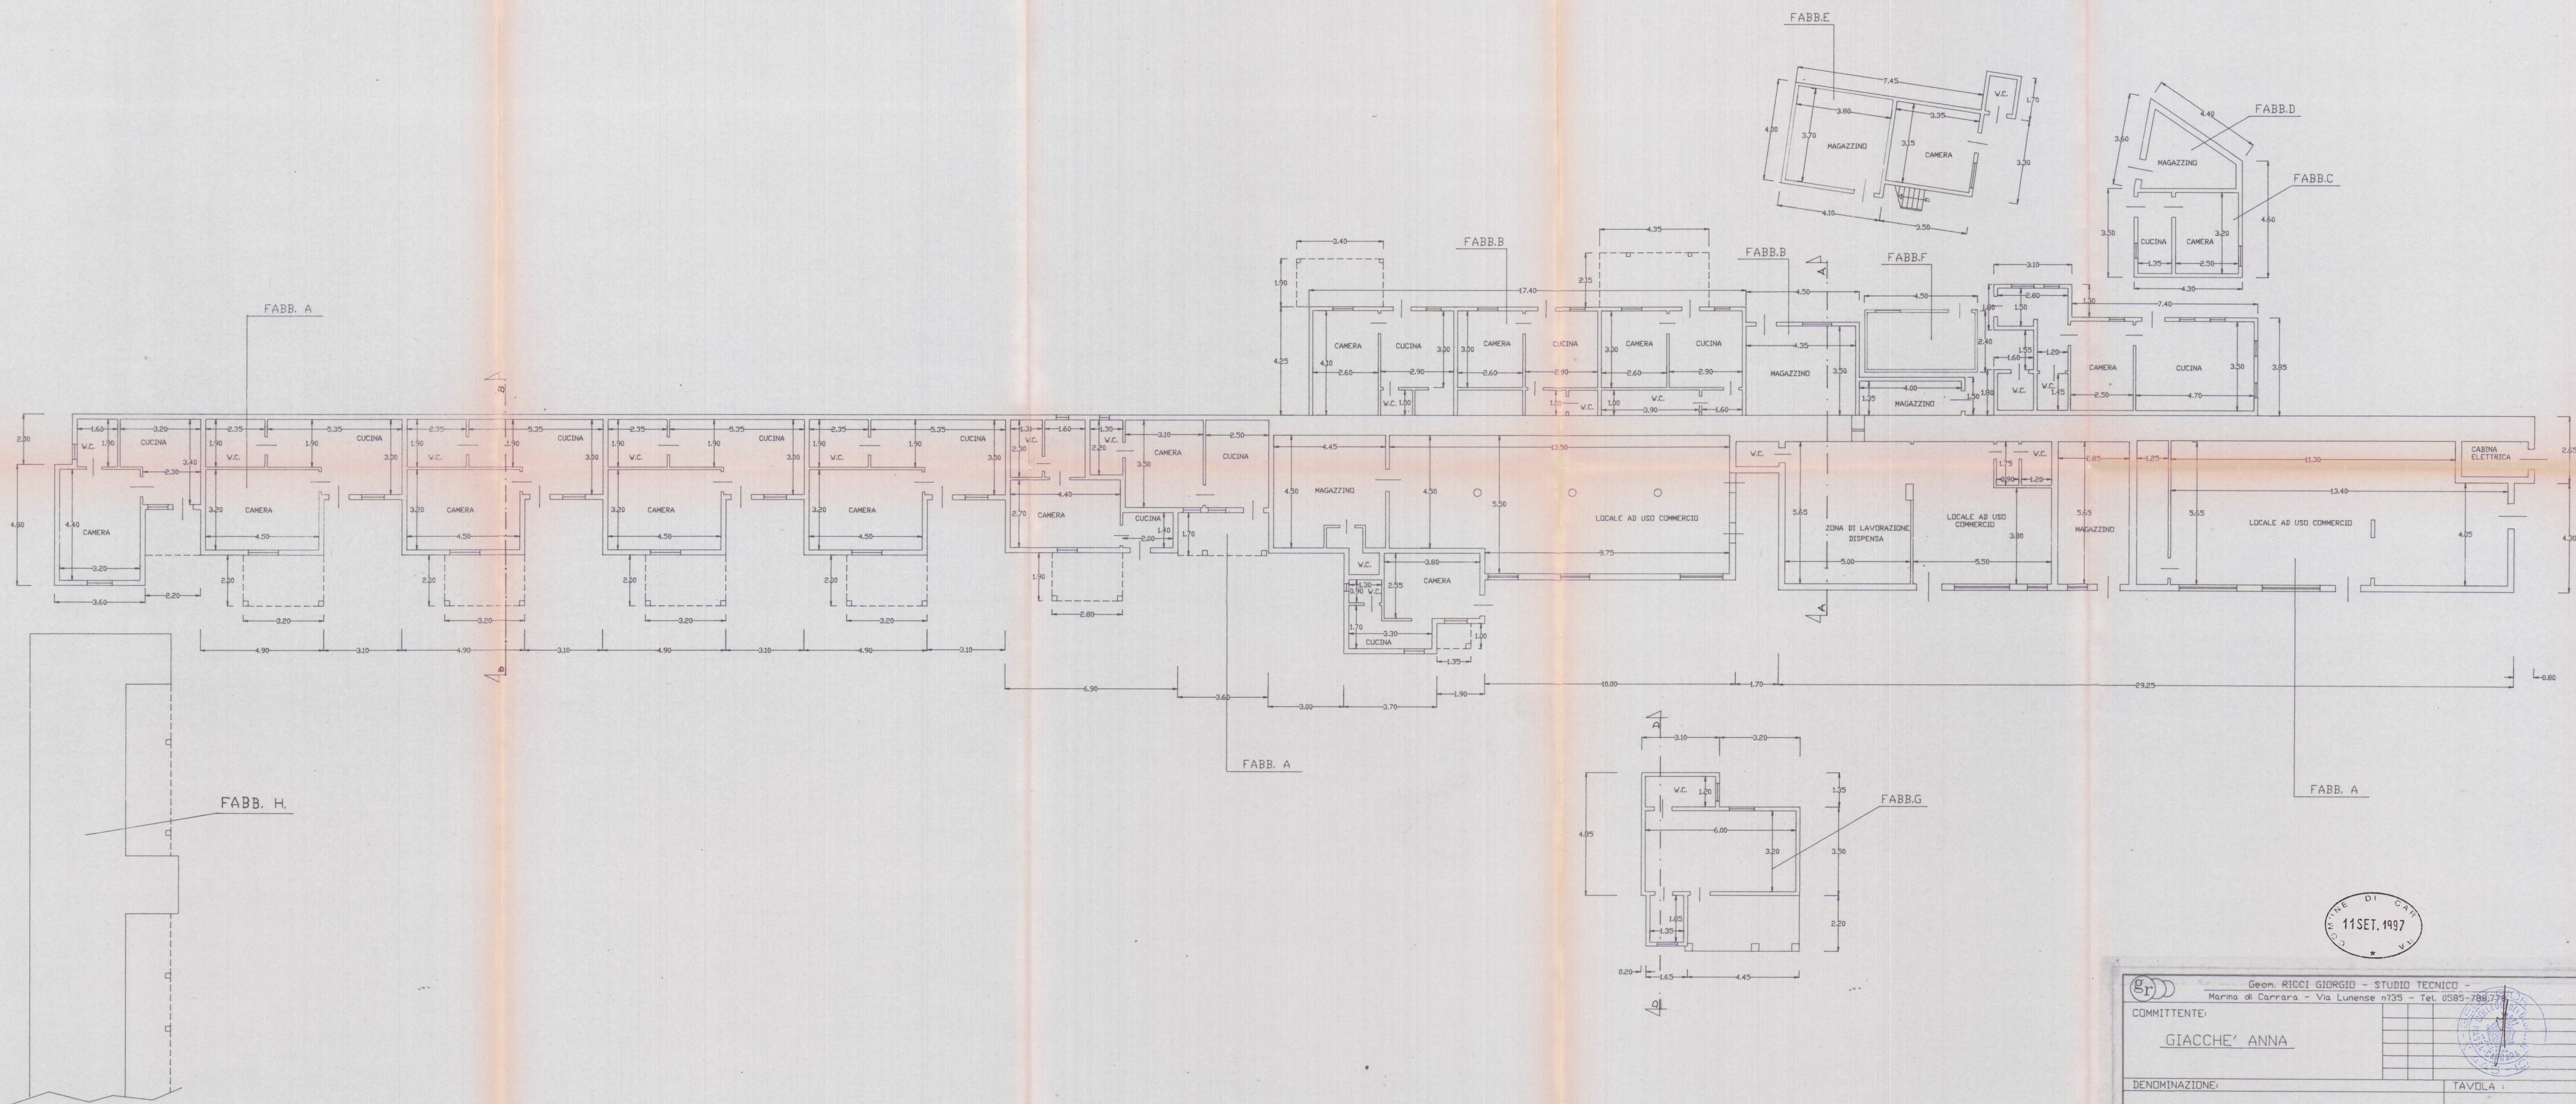

11 SET. 1997

Geom. RICCI GIORGIO - STUDIO TECNICO - Marina di Carrara - Via Lunense n°35 - Tel. 0585-788774					
COMMITTENTE: GIACCHE' ANNA					
DENOMINAZIONE: ELABORATI GRAFICI ALLEGATI A DOMANDA DI SANATORIA EDILIZIA					
TAVOLA: PIANTA DIS. N°. 03					
Archivio	Disegnato	Approvato	Data	SCALA	INDICE
	erregi				
SENZA IL N°. CONSENSO QUESTO DISEGNO NON SI PUO' RIPRODURRE NE' COMUNICARE.					