

Studio Tecnico
Geom. Marco Dentoni
Viale XX Settembre 188 bis - 54033 Carrara
Tel/fax 0585/846044 cell 3284590191
e-mail: dentoni2@gmail.com

COMUNE di
CARRARA

COMUNE DI CARRARA
25 FEB. 2012

PROPRIETA'

RICCI DONATELLA nata a Carrara il 14/03/1944

PROGETTO di

ATTESTAZIONE DI CONFORMITA' IN SANATORIA
L.R. 01-'05 e 40-'11 Art. 140

APPROVATO

TAV N.
2

DESCIZIONE TAVOLA
PIANTE - PROSPETTI - SEZIONE
STATO DI FATTO



PRIMA PRESENTAZIONE

DATA Gennaio 2012

SCALE 1:100

IL TECNICO
Iscrizione Albo Geometri
Prov. di MS n. 1312/2010
N. 816

IL PROPRIETARIO
Accertamento di conformità art. 140
Approvato dal Dirigente alle competizioni
permessi di costruire
n. 72 del 2012
elaborato grafico Tav. 18/2012
dal Nucleo Valutazione del Progetto
e Regolarizzazione (art. 140)
Dentoni

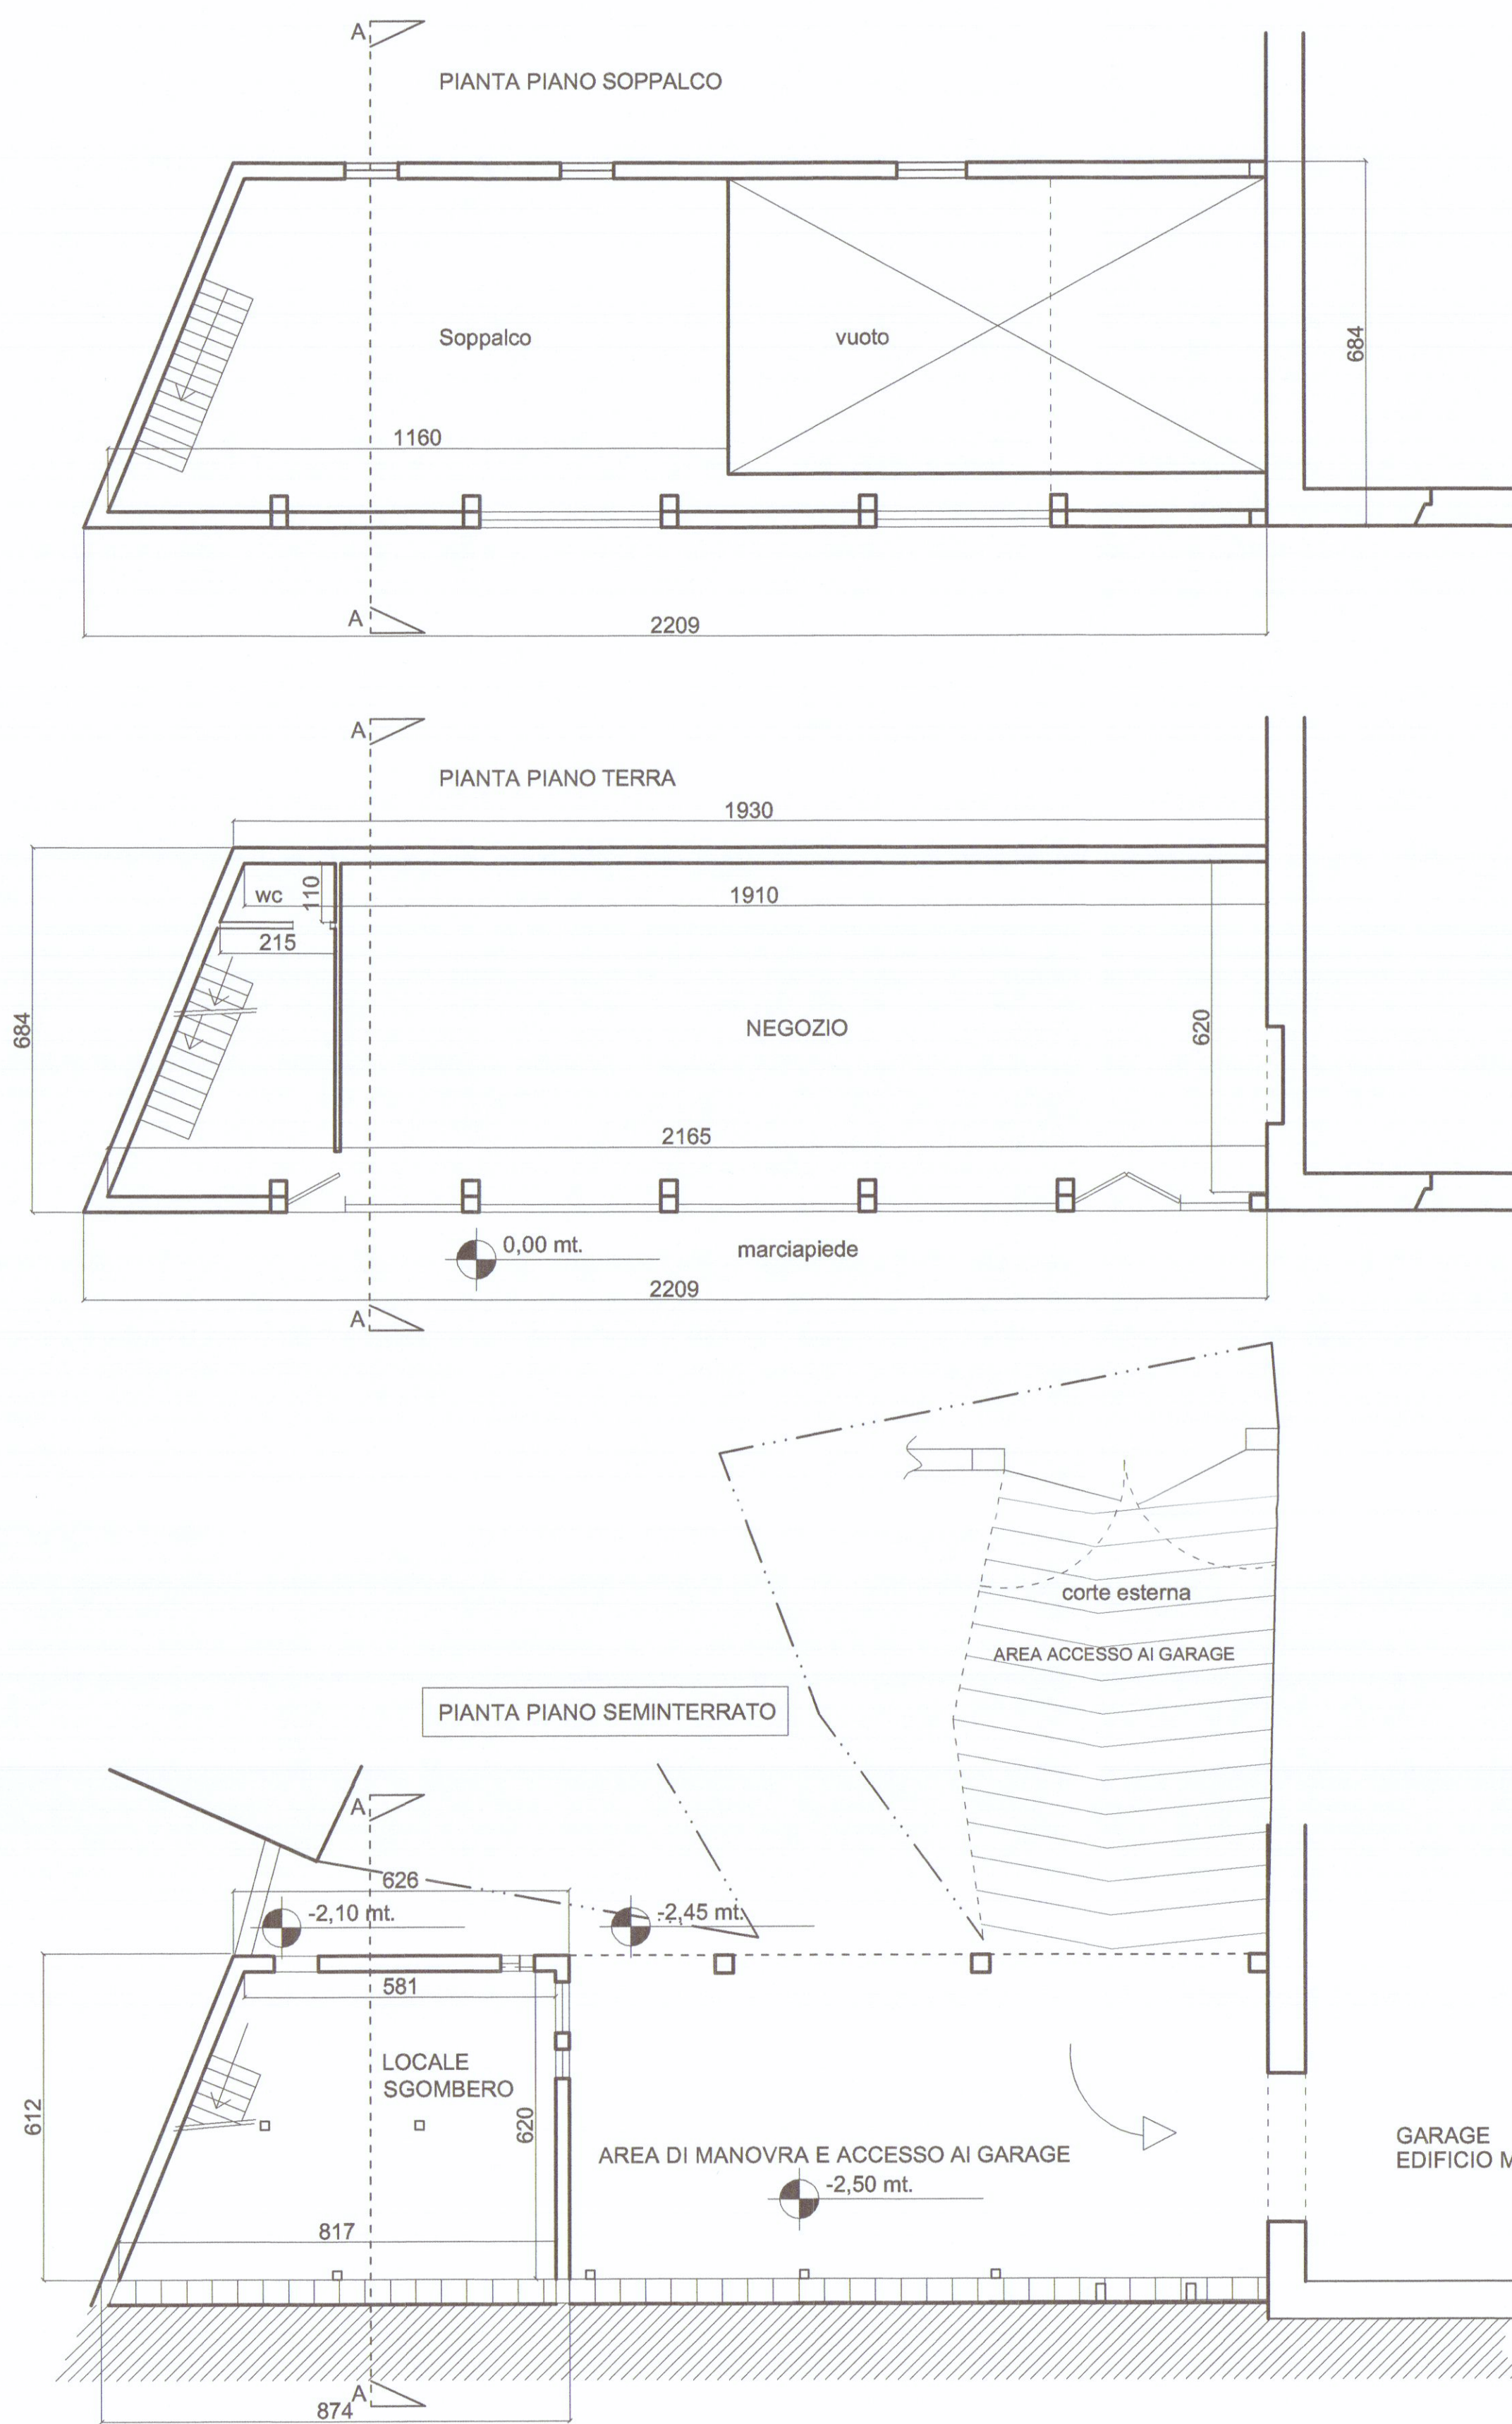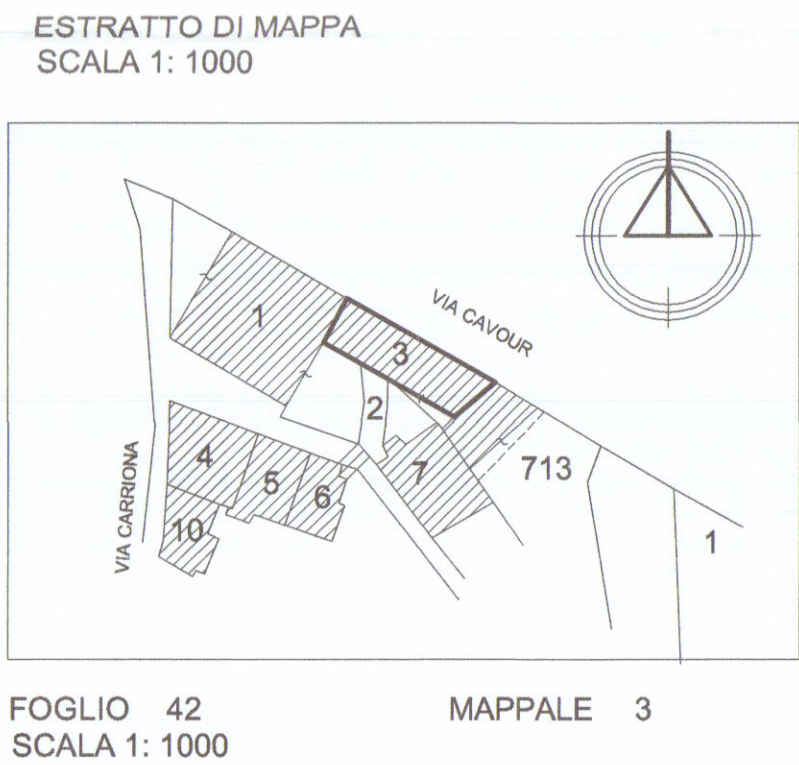

stato di fatto

