




SEZIONE TIPOLOGICA SCAVI
ACQUA E GAS

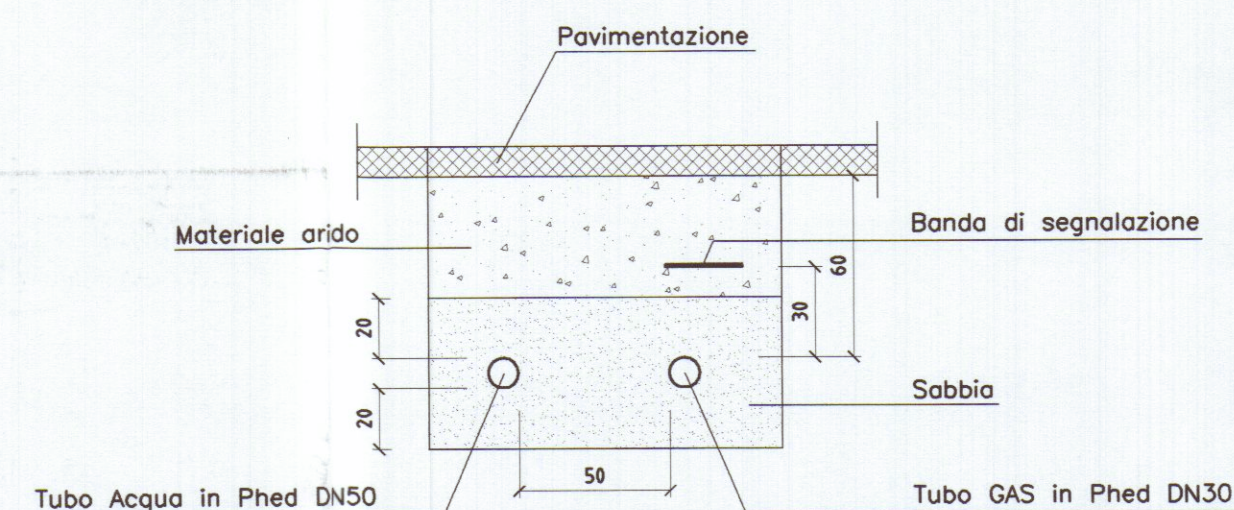


SEZIONE TIPOLOGICA SCAVI
ENEL E TELECOM

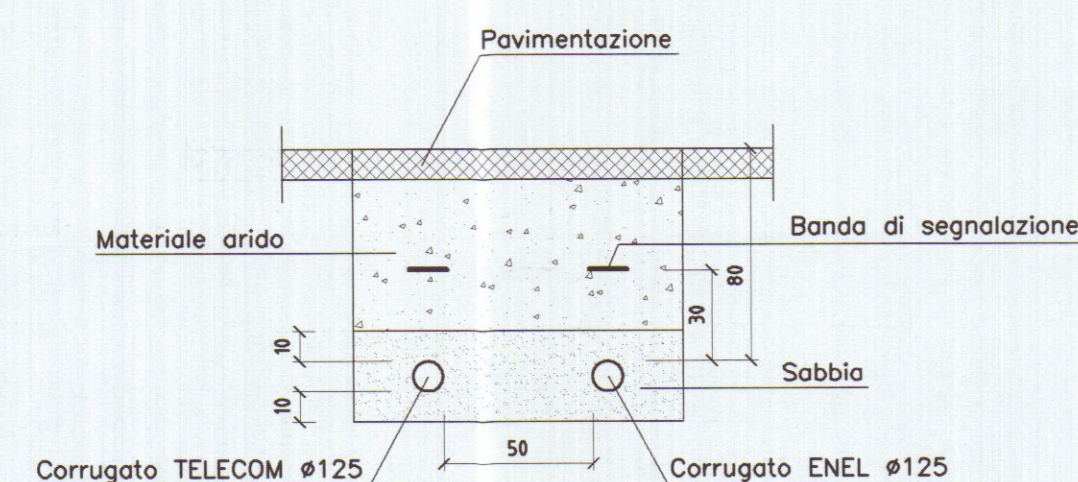

Altra proprietà

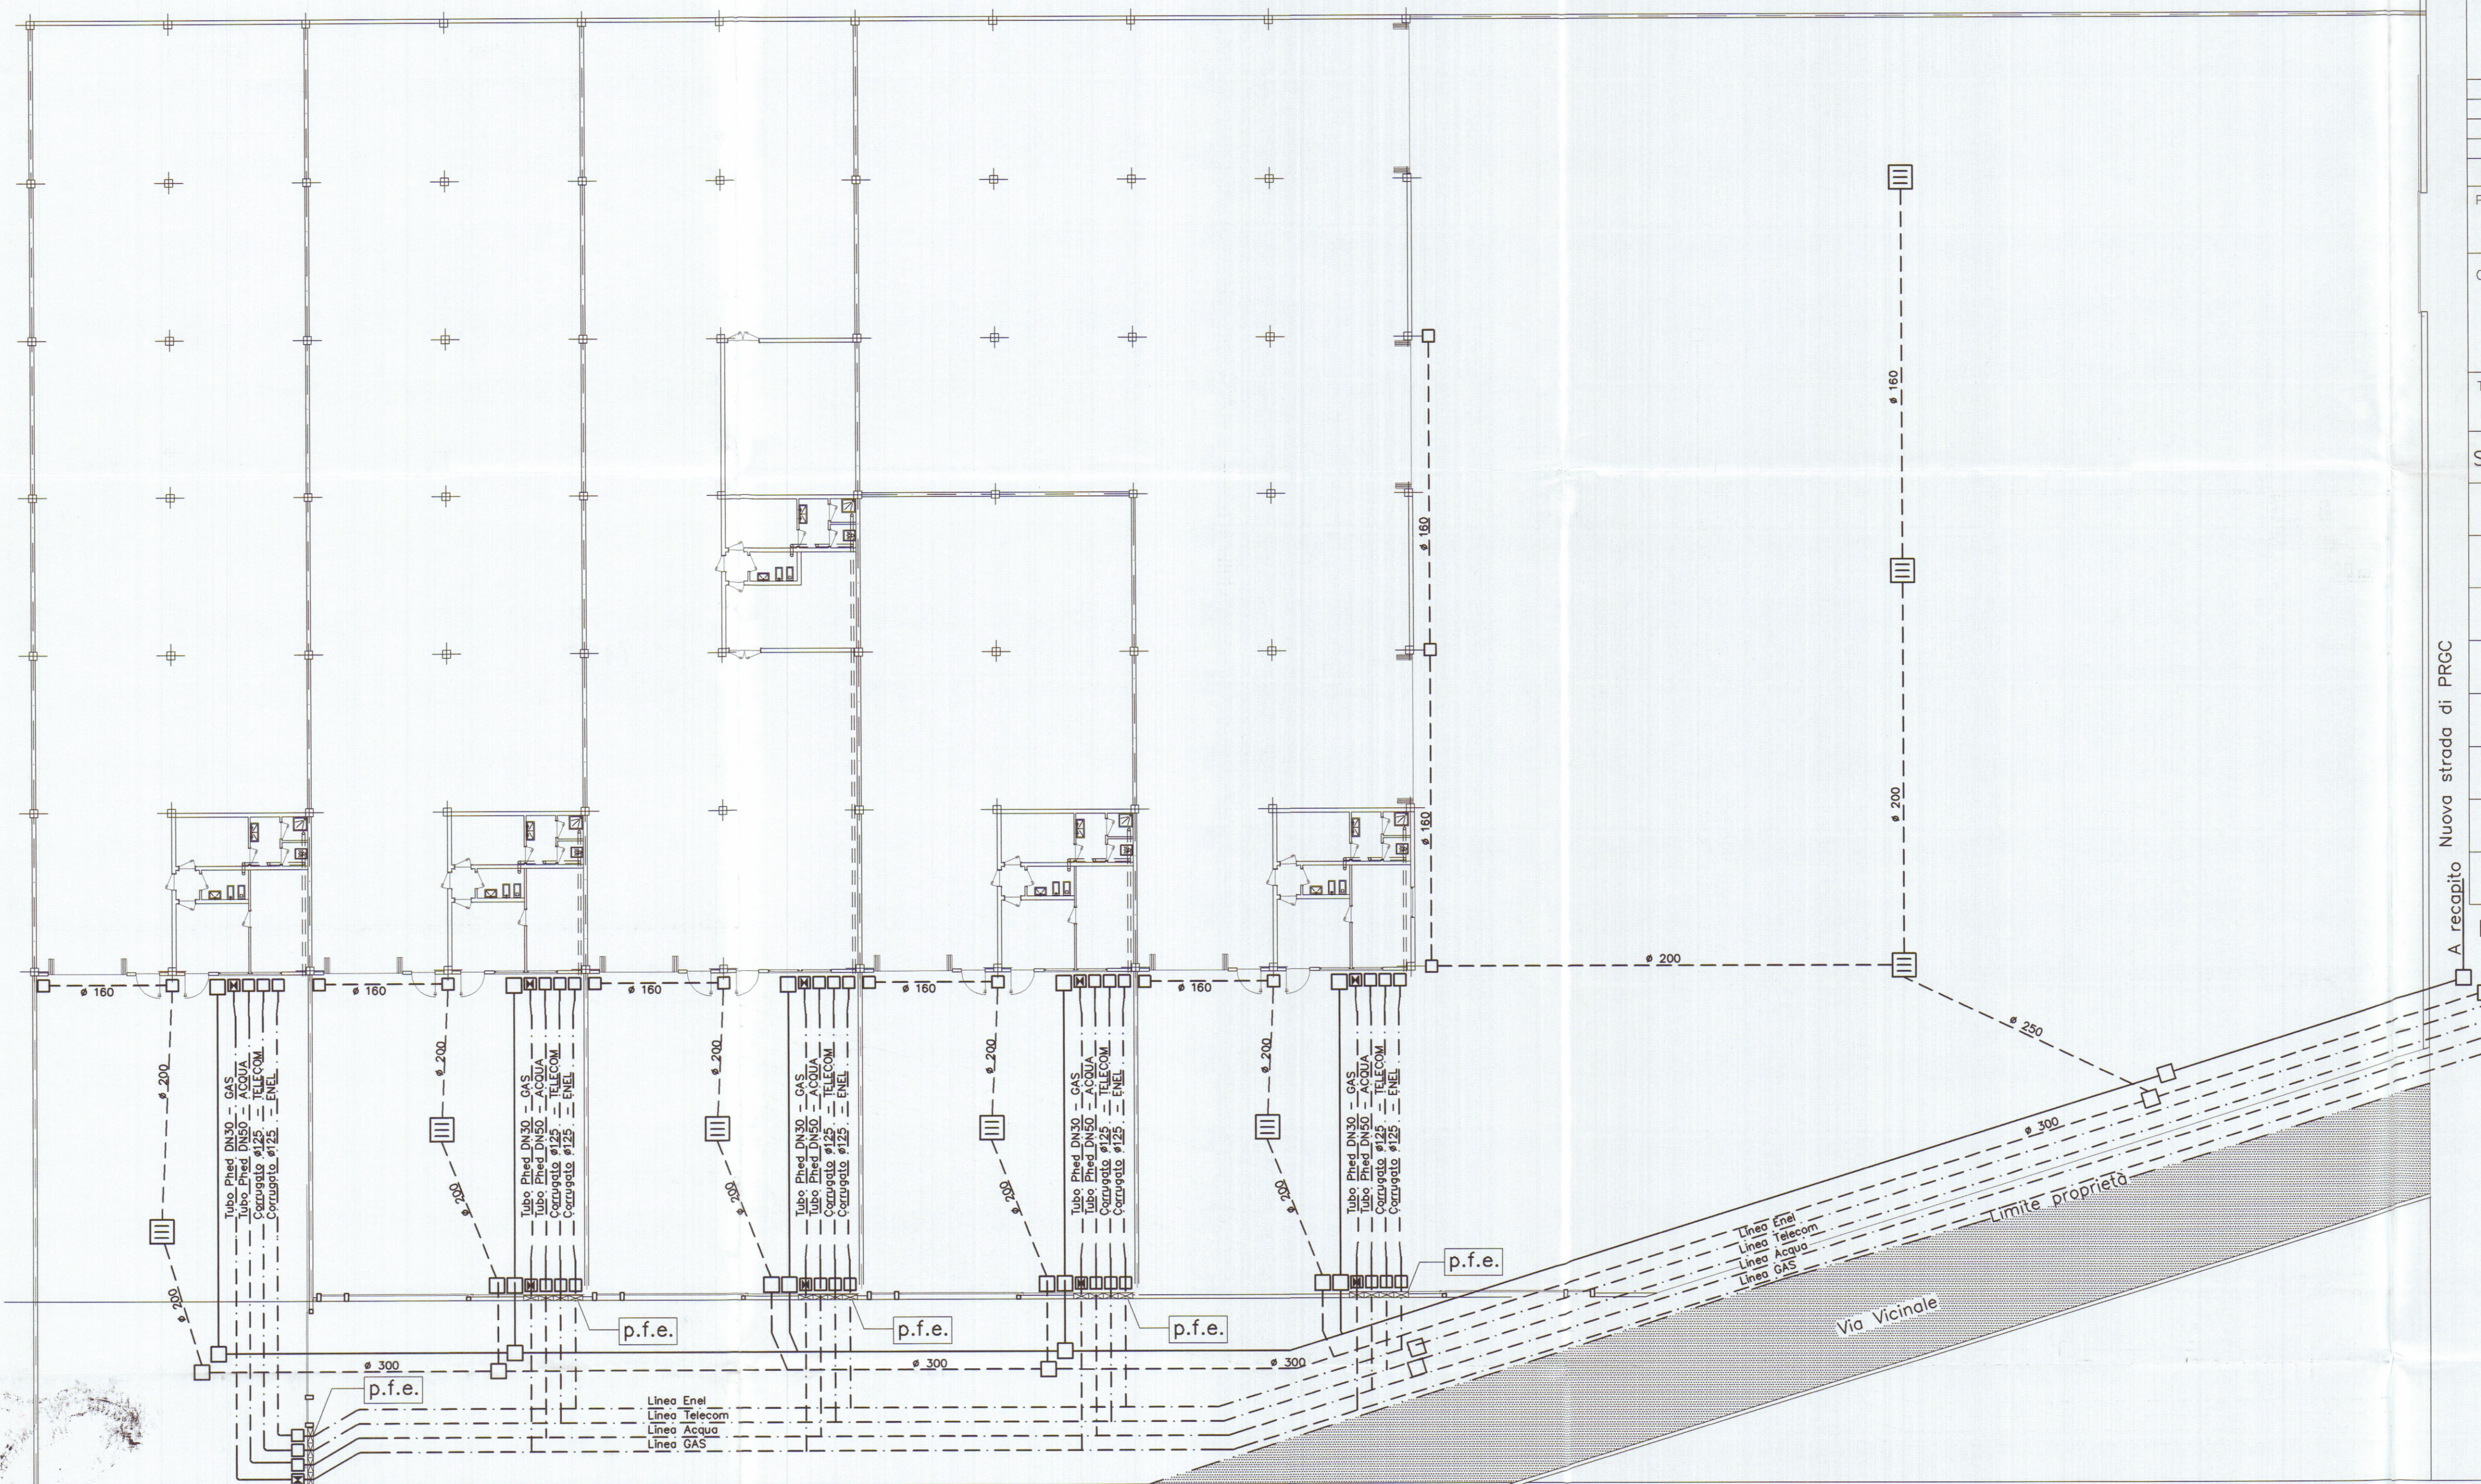

Ferrovia Genova-Pisa

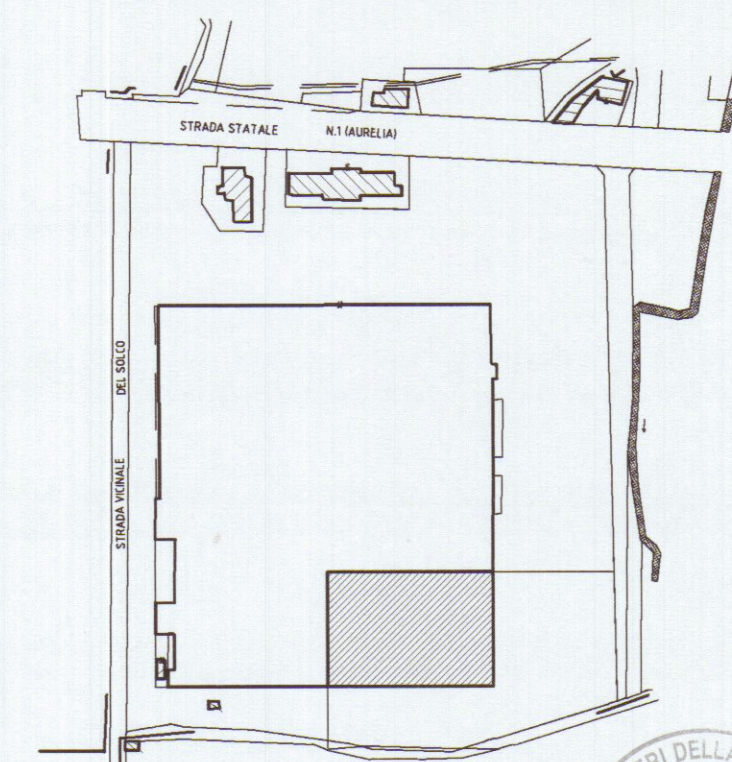

Planimetria di riferimento



PROGETTAZIONE:

Studio FRUZZETTI

COMMITTENTE:

Società Consortile Area Aurelia a.r.l.

REV.	DATA	DESCRIZIONE	DISEGN.	CONTR.	APPROV.
0	Gen. 2002	PRIMA USCITA	DEPETRI	FRUZZETTI	

PROPRIETÀ: Società Consortile Area Aurelia a r.l.

OGGETTO: Ristrutturazione di porzione di fabbricato industriale sito in Comune di Carrara Via Aurelia

STATO DI PROGETTO

TITOLO: SCHEMA IMPIANTI

SIMB. GRAFICI	DESCRIZIONE
	Pozzetti in cls
	Tubo in PVC fognatura Nera
	Tubo in PVC fognatura Bianca
	Punto di fornitura enti
	Corrugato
	Tubo Pned
	Valvola d'intercettazione
	Punto di fornitura ENEL

LEGENDA

A recapito Nuova strada di PRGC