



Dott. Arch. RODOLFO BASSANI Via M. Fiorillo, 6 - MARINA DI CARRARA - Tel. 059 79 79 79	
02	piante
1:10	LOTTEZZAZIONE OD. 1109
	FABR. B
Comittente	CO. IMM. s.p.a.
29 DIC. 1984	15 GEN. 1985
SCALA 1:100	
DATA DIC. 84	
IL DIS.	
Conf. Est. BSS Rif. SINT. C1438	

1 SOLUZIONE
SOSPESO

PIANO INTERRATO

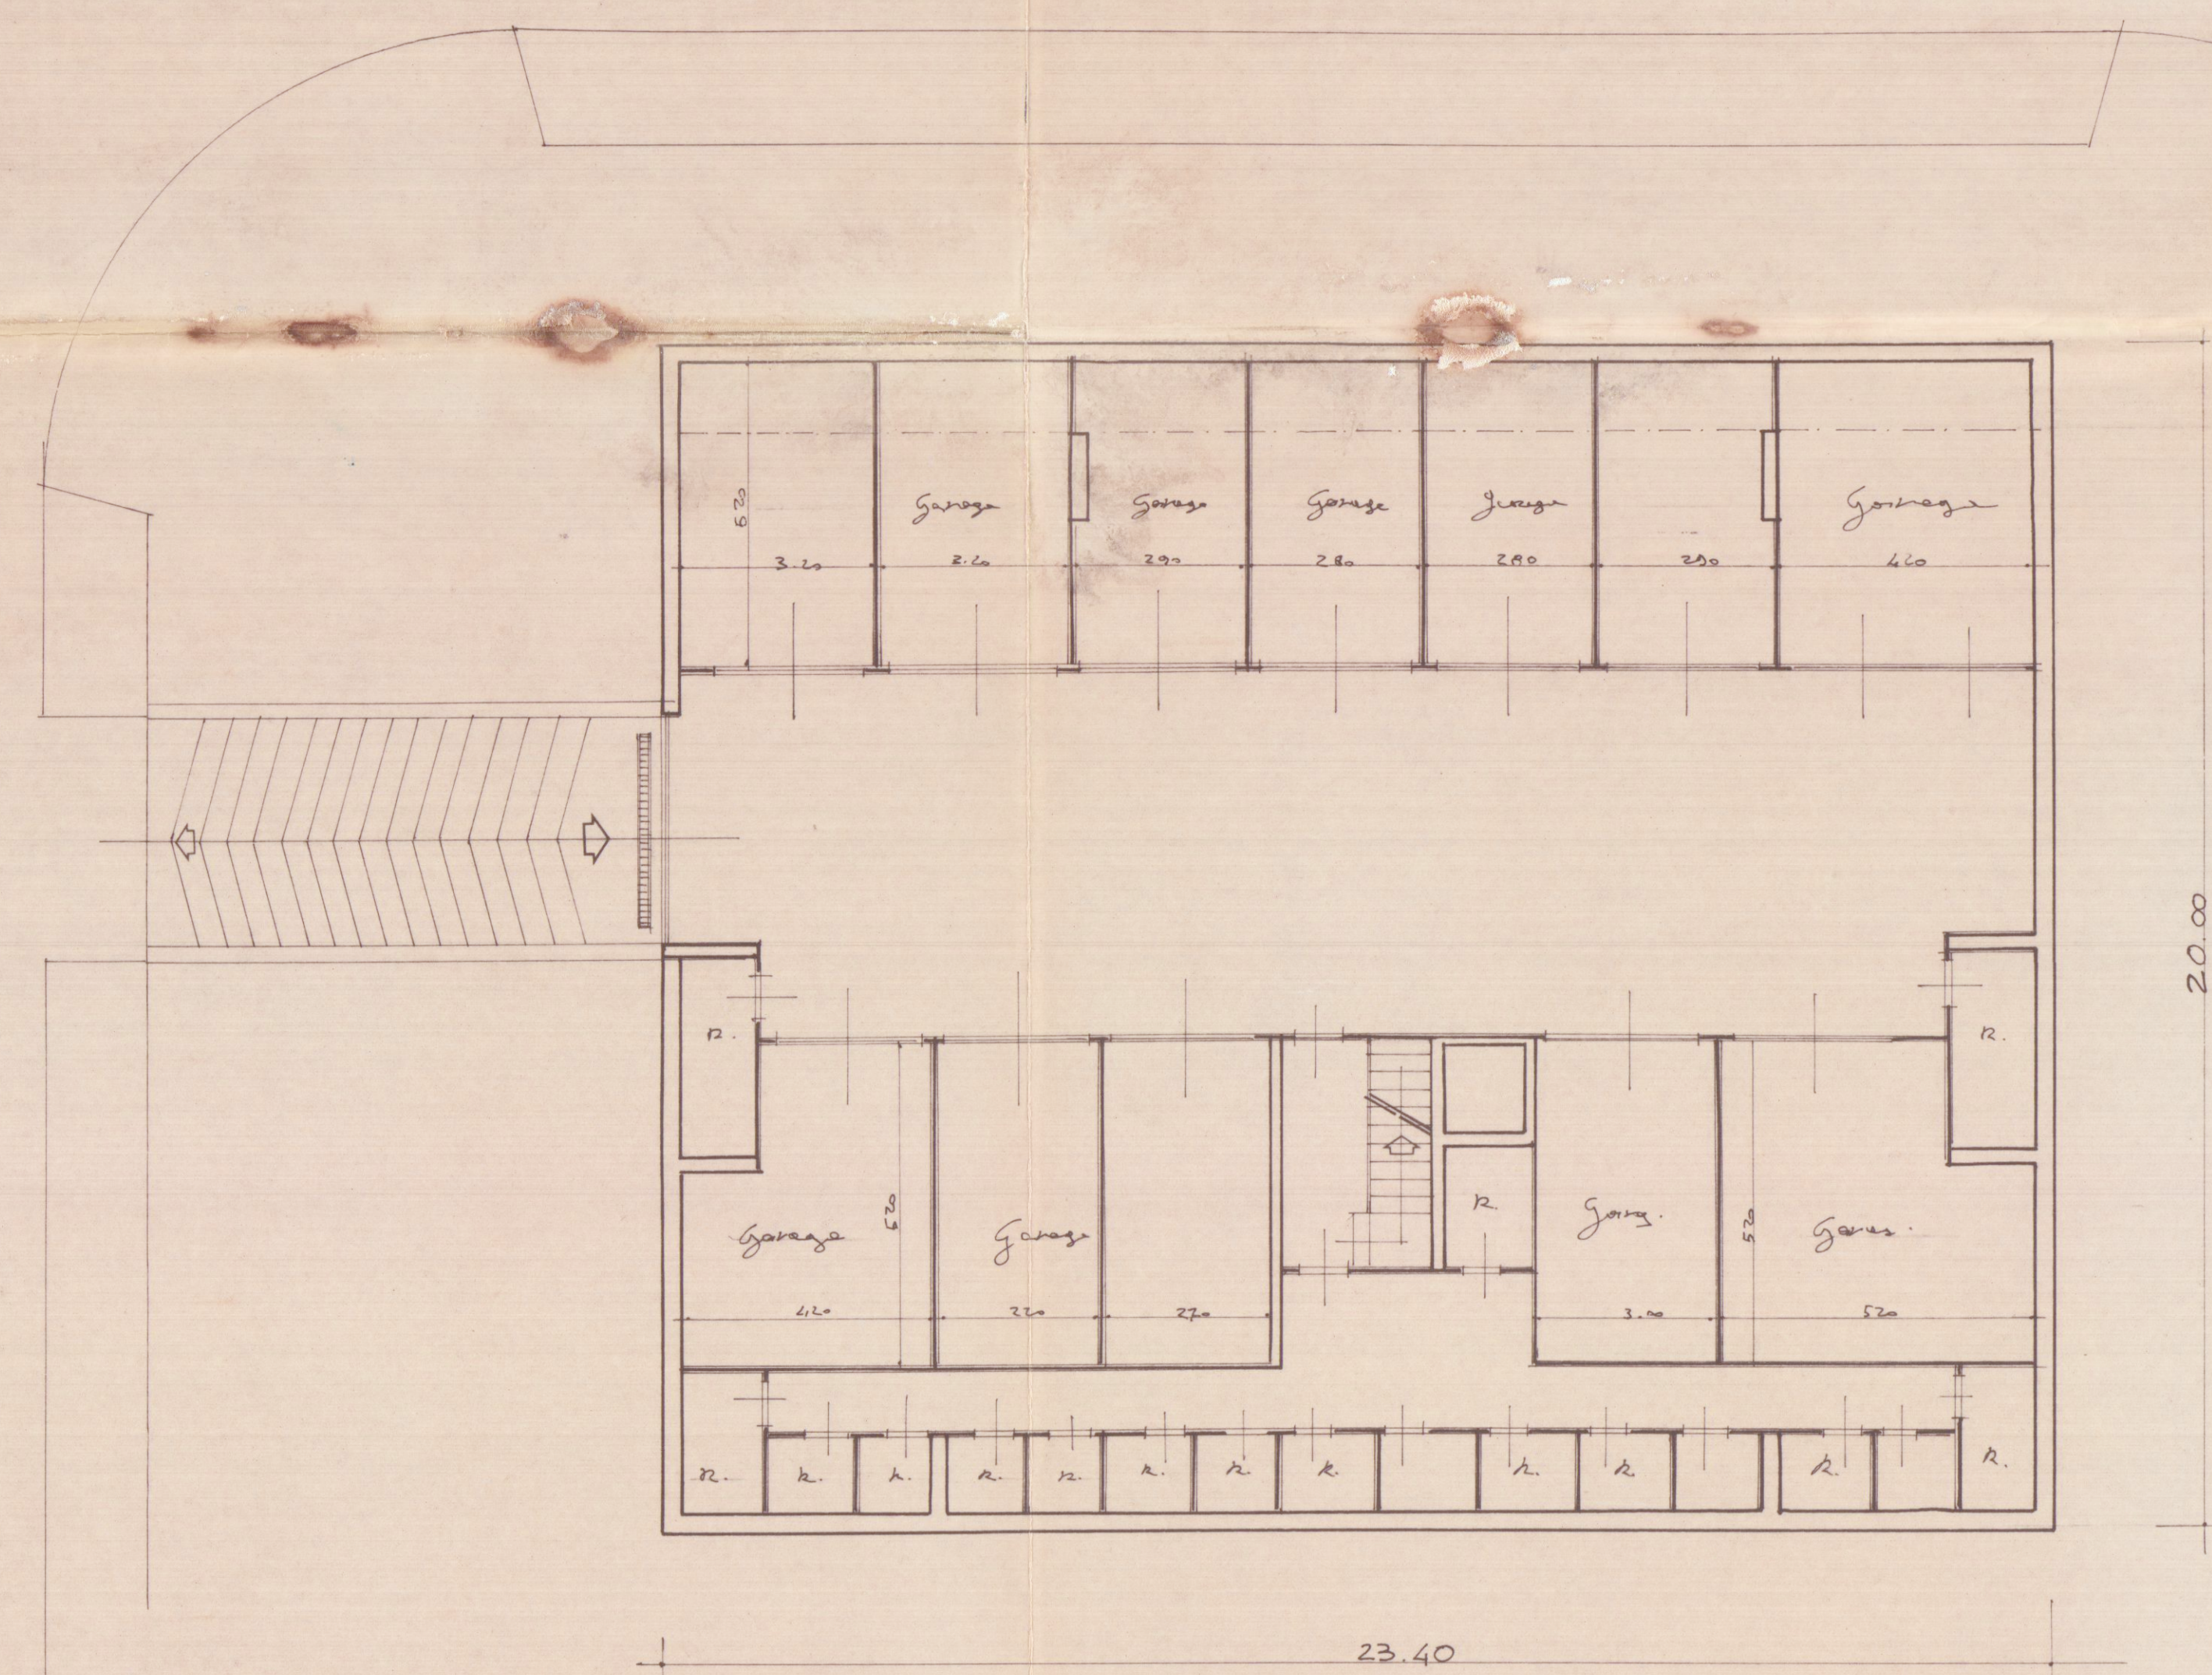

PIANO ATTICO

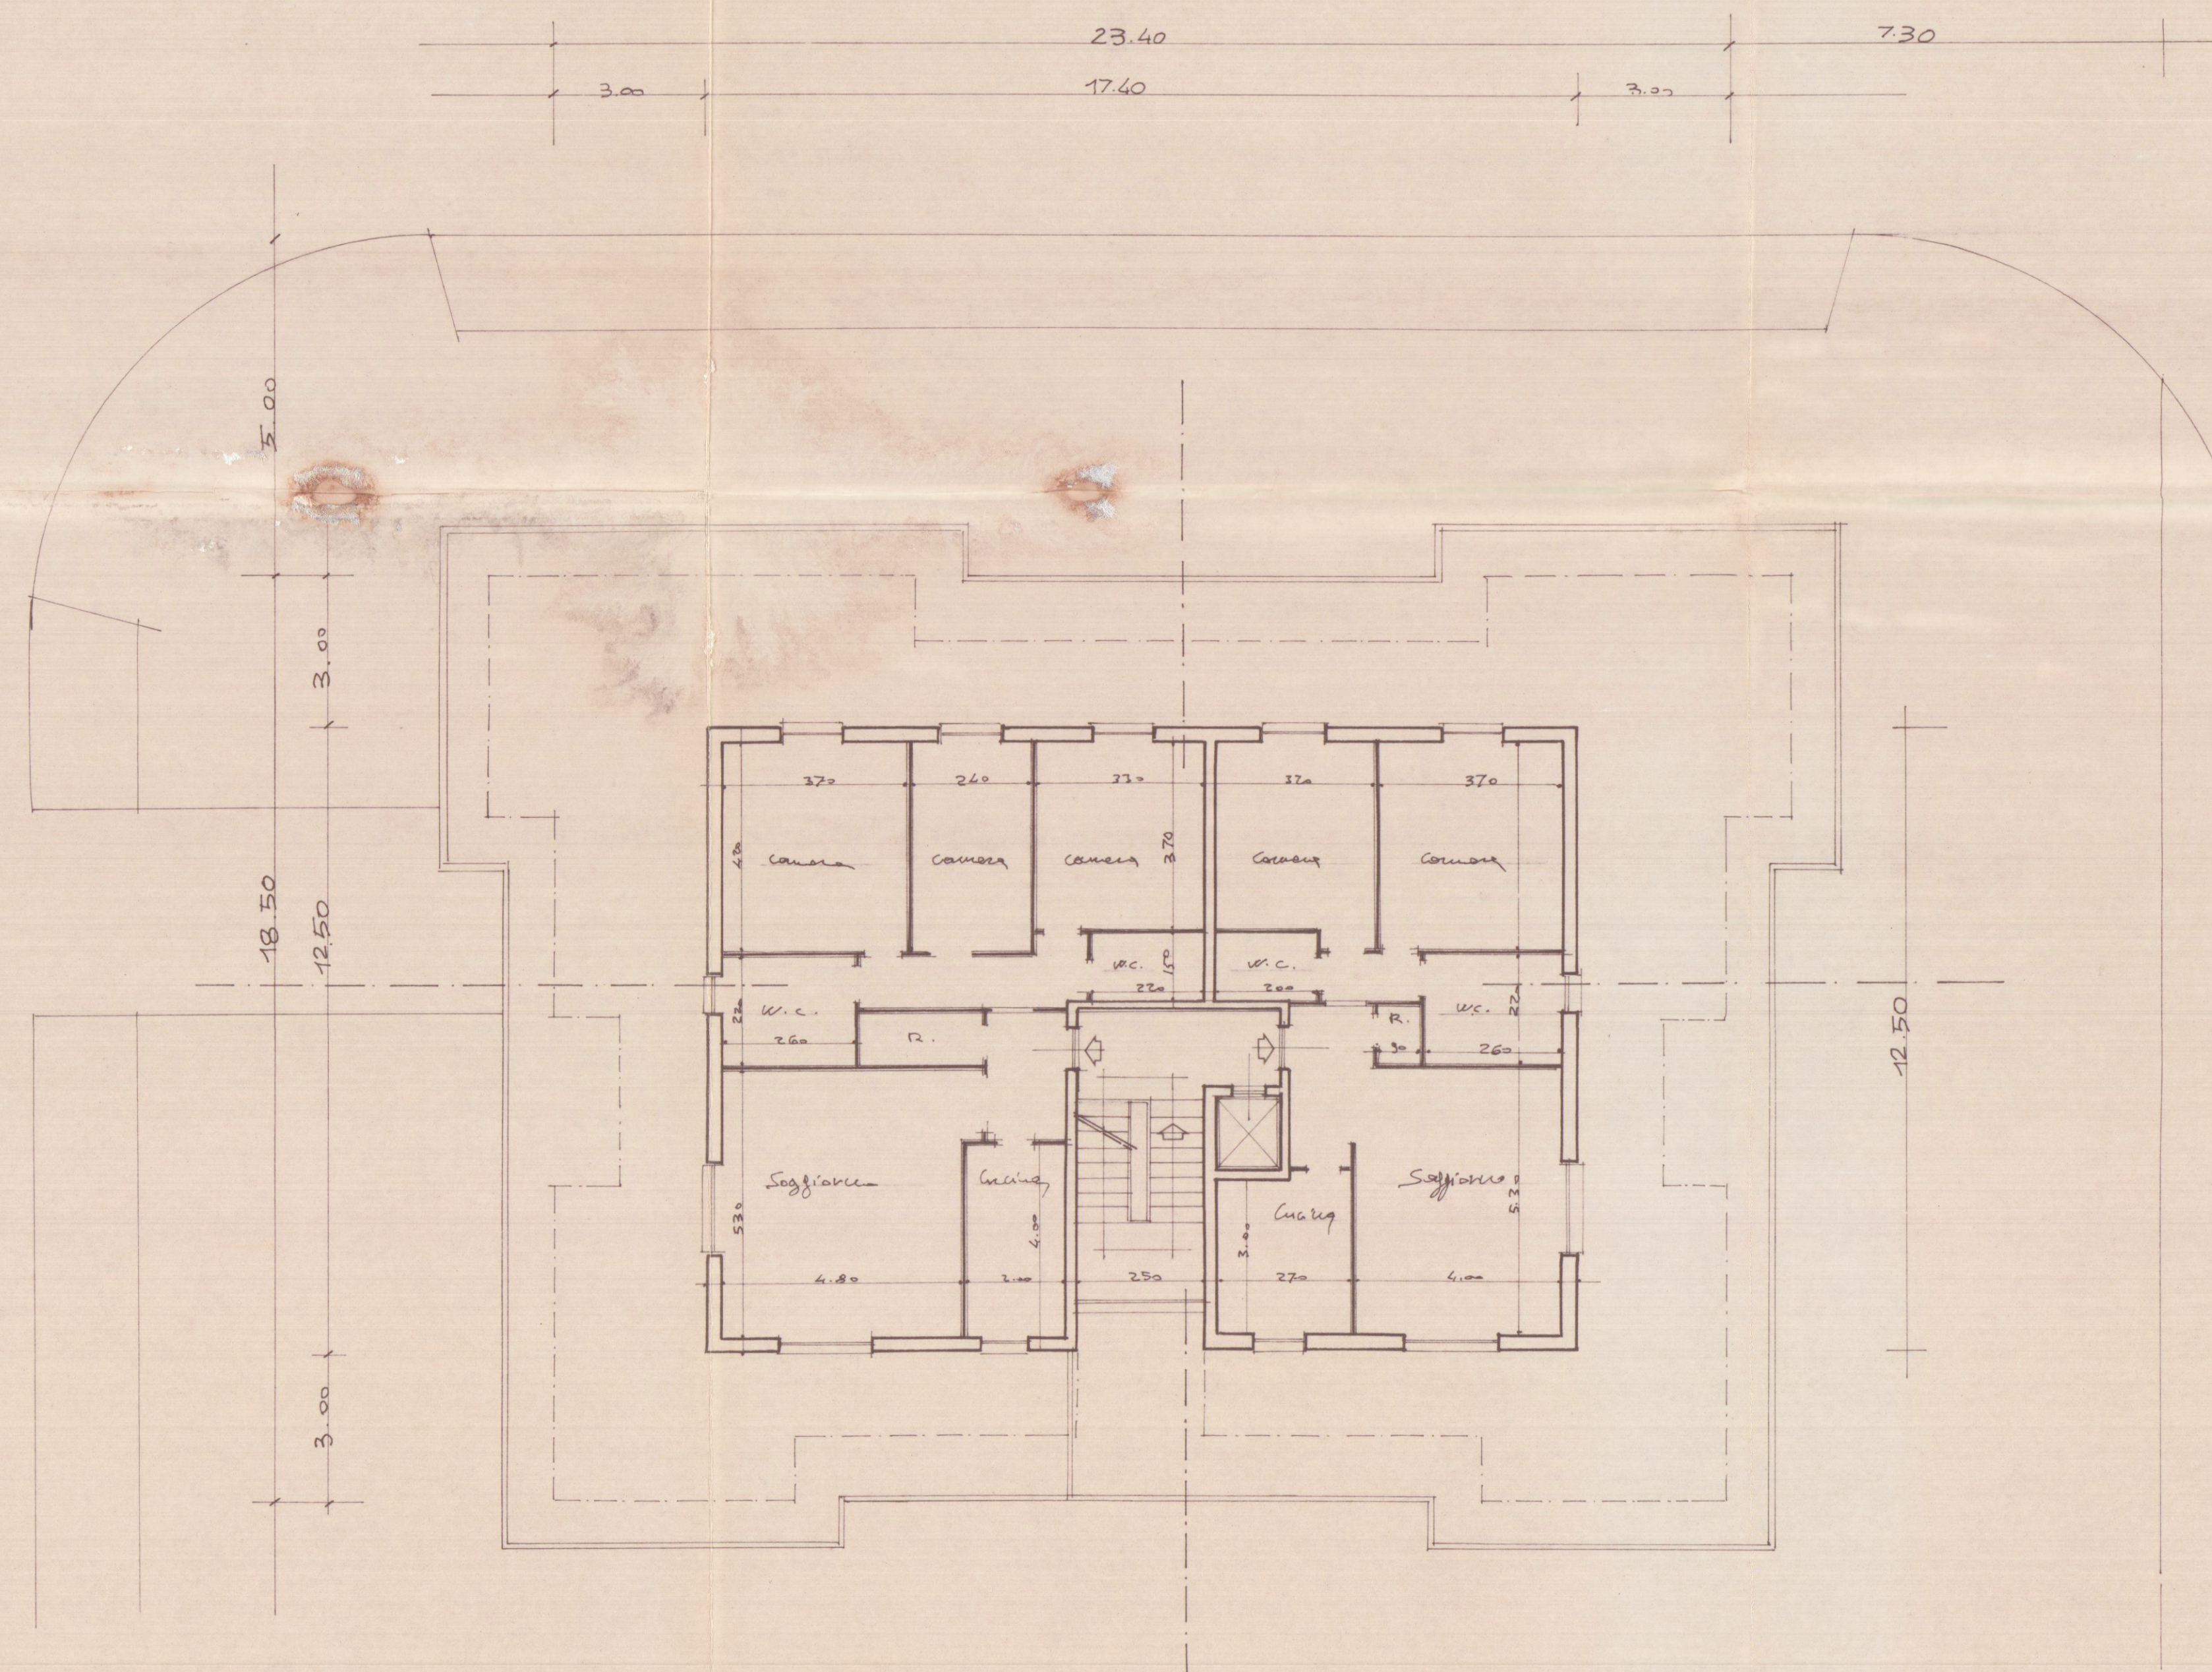

COPERTURA

