

12 GIU. 1973

COMUNE DI CARRARA  
MARINA DI CARRARA  
VIA F. CAVALLOTTI

# 3 SOLUZIONE

PROGETTO: FABBRICATO DI CIVILE ABITAZIONE


SOSPESO "D"

PROGETTISTA: DOTT. ING. A. DAZZI.


PROPRIETÀ: Sop. A. Δ PUA


LAVORO: Pianta Piano Quinto

RAPP. 18100

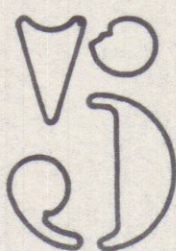TAV. 

DOTT. ING. A. DAZZI  
ALBO DEGLI INGEGNERI - CARRARA

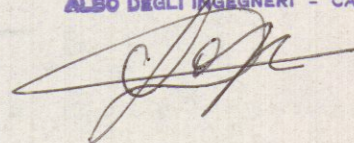

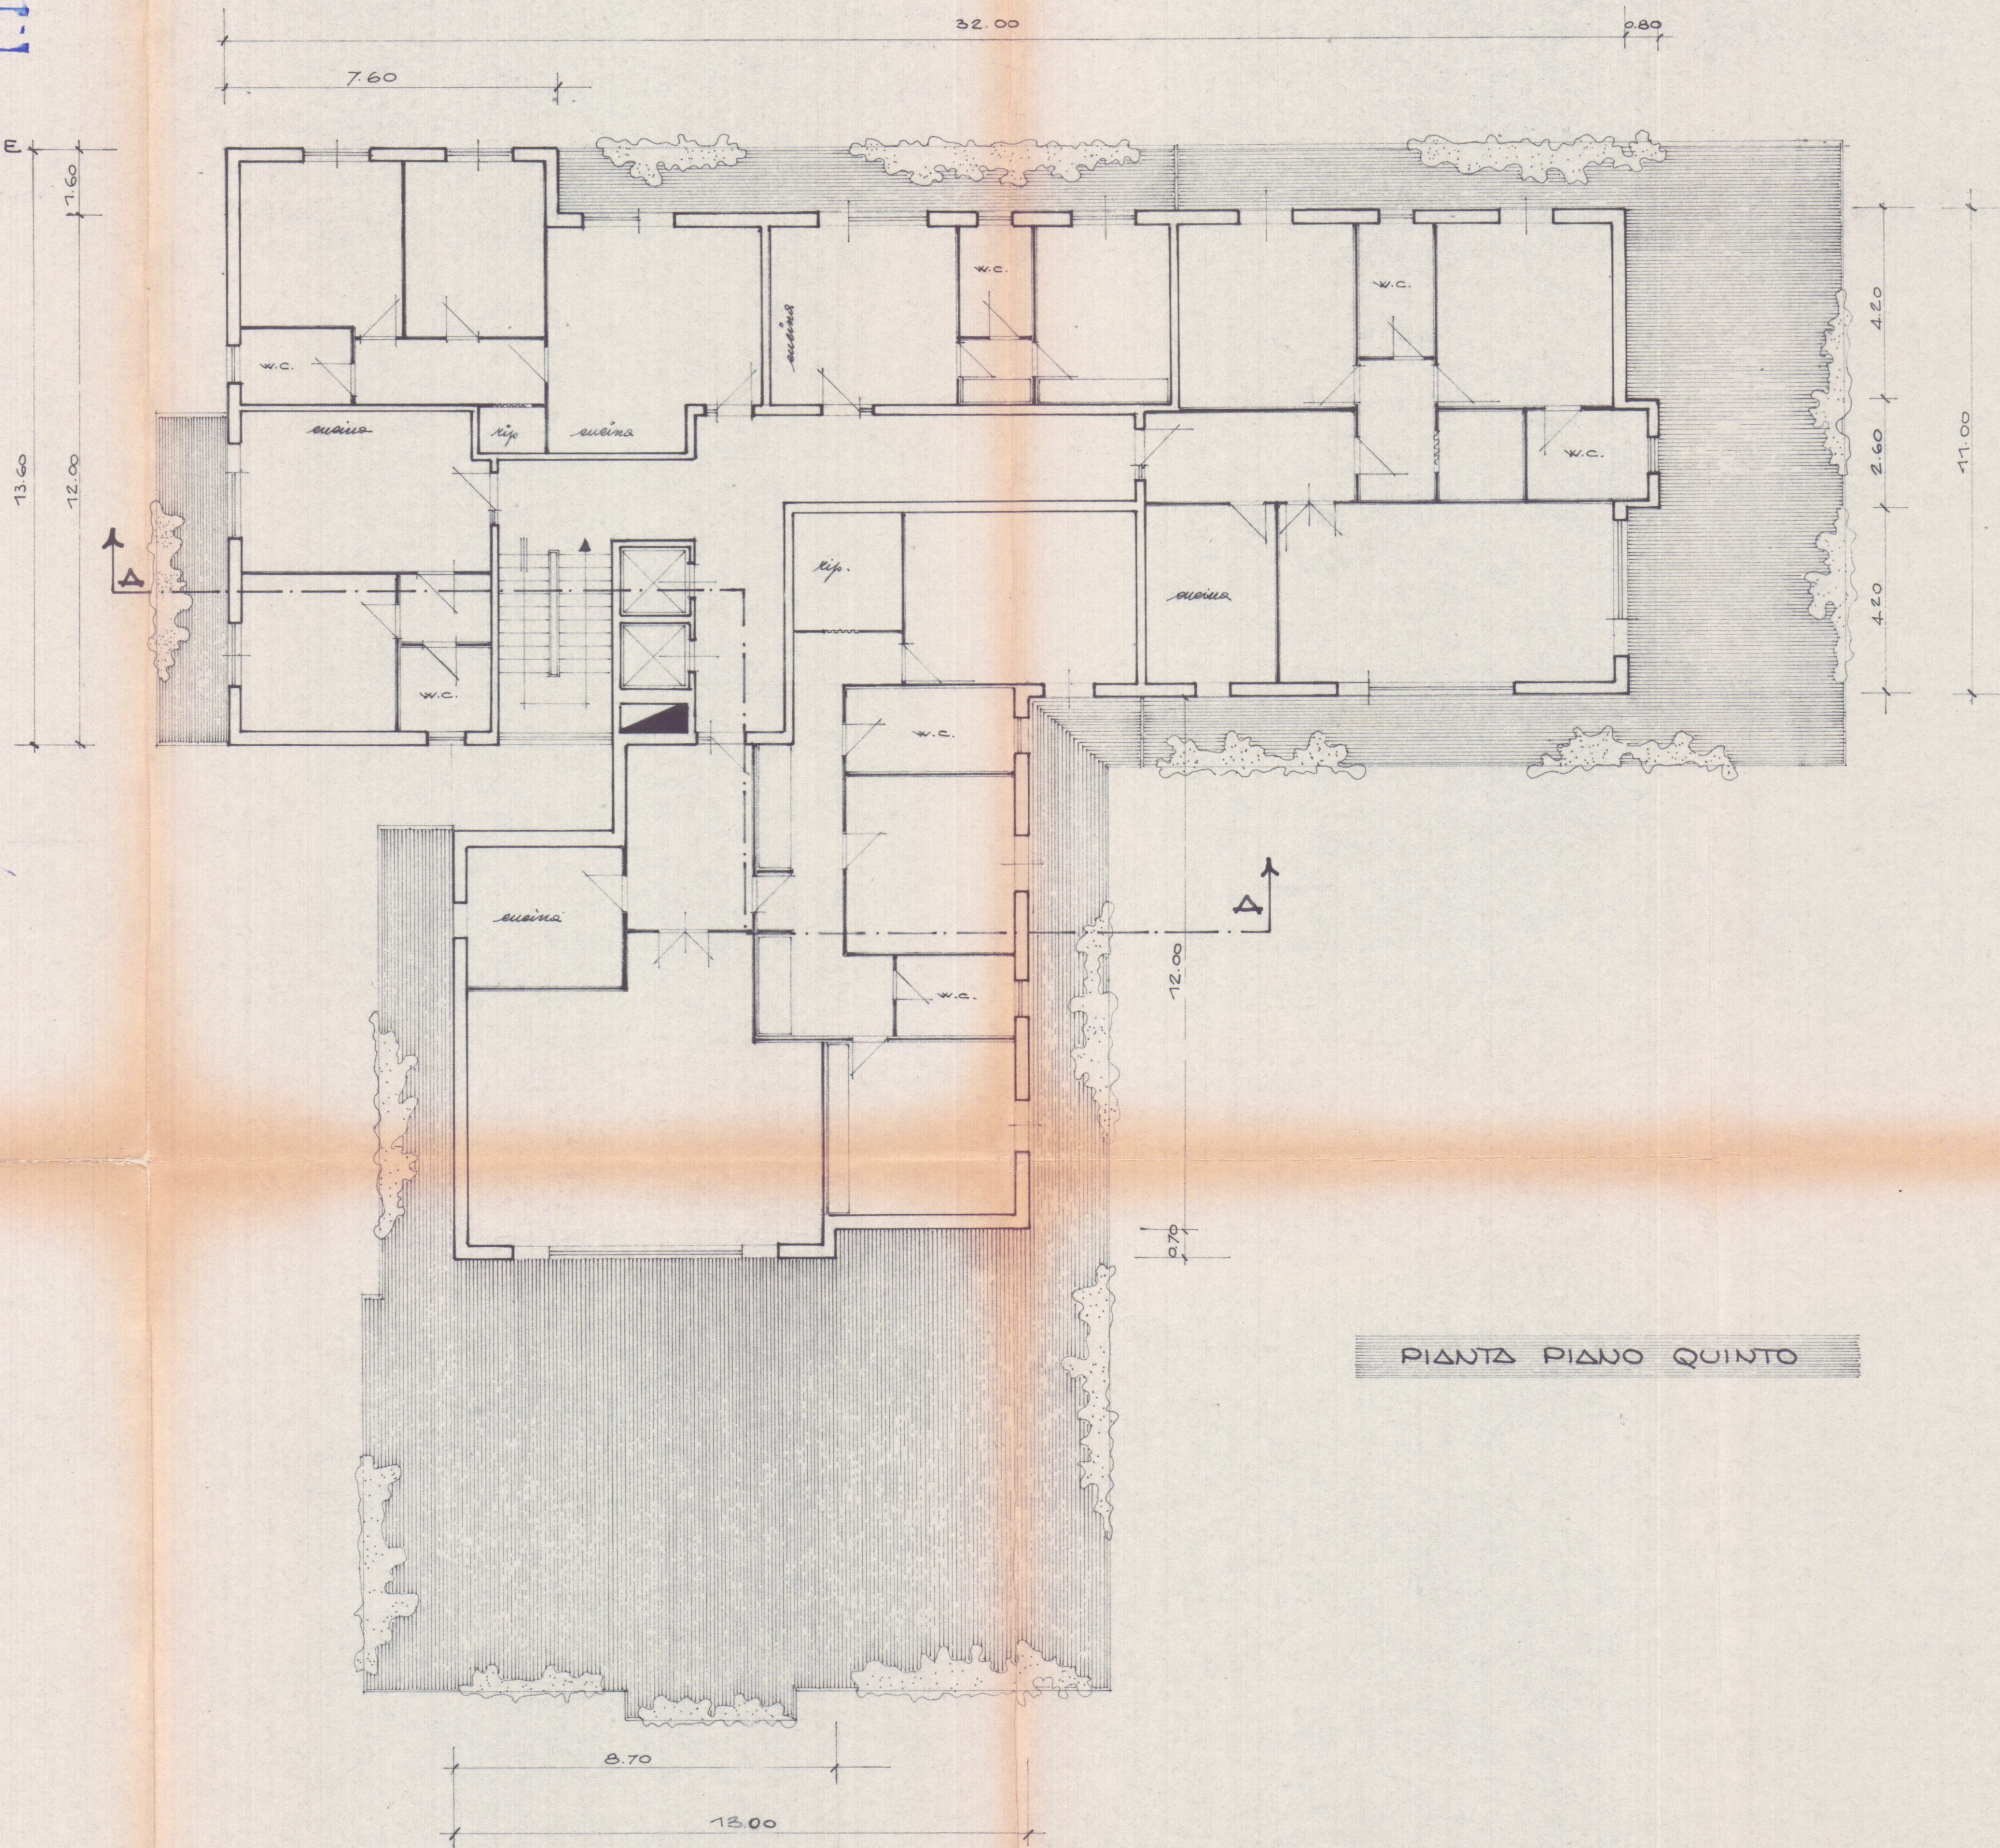

PIANTA PIANO QUINTO