15 MAR. 1979

VARIANTE

COMUNE DI CARRARA
VIA CASSOLA
LOCALITA' MARASIO

APPROVATO
CONTROLLATO
IL TECNICO
4 DIC. 1979

proprietari

Carmignani A. Serri V.

lavoro

Variante a progetto approvato

LIC. EDILIZIA N.102 DEL 5/8/1976

tav. n° 1

Planimetrie SCALA 1:2000 1:500
Piante SCALA 1:100

VARIANTE AL PROGETTO
Approvato dal Sindaco alle condizioni
indicate nel permesso di costruzione
n° 102 del 5 AGO 1976
licenza edilizia del 4 DIC. 1979
CAPO

STUDIO TECNICO PROFESSIONALE GEOMETRI
VIA ARONTE I CARRARA telef. 70204

M. CABANI C. TRIMBOLI

scantinato

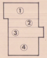

Scantinato

rifer.	dimensioni m	superficie mq	altezza m	volume mc
1	11,00×4,50	49,5 MQ	0,9	44,55 MC
2	9,50×2,00	19,0 MQ	0,9	17,10 MC
3	10,70×3,80	40,66 MQ	0,9	36,59 MC
4	9,50×5,10	48,45 MQ	0,9	43,61 MC
TOTALE	SUP. COPERTA 157,61 MQ		VOLUME	141,85 MC

piano terra

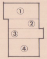

Piano Terra

rifer.	dimensioni m	superficie mq	altezza m	volume mc
1	11,00 × 4,50	49,5 MQ	3,0	148,50 MC
2	9,50 × 2,00	19,0 MQ	3,0	57,00 MC
3	10,70 × 3,80	40,66 MQ	3,0	121,98 MC
4	9,50 × 5,10	48,45 MQ	3,0	145,35 MC
TOTALE	SUP. COPERTA 157,61 MQ		VOLUME	472,83 MC

piano primo

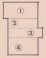

Piano Primo

rifer.	dimensioni m	superficie mq	altezza m	volume mc
1	11,00 × 4,50	49,5 MQ	2,7	133,65 MC
2	9,50 × 2,00	19,0 MQ	2,7	51,30 MC
3	10,70 × 3,80	40,66 MQ	2,7	109,78 MC
4	9,50 × 5,10	48,45 MQ	2,7	130,82 MC
TOTALE	SUP. COPERTA 157,61 MQ		VOLUME	425,55 MC

Risultanze di progett

sup.terreno a disposi
" edificabile mq.209
" coperta
volume totale

ZONA PAESISTICA (A)	
PIANI	2
DIST. CONF.	10,00m
ALTEZZA	7,50m
RAPP. DI COP.	1:12

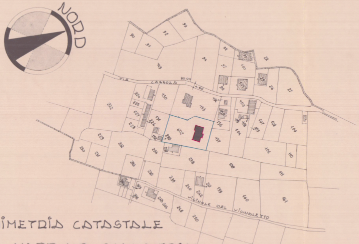
NORD
VIA CASSOLA
602
VICINALE DEL VIGNALETTO

PLANIMETRIA CATASTALE
F. 11 - MAPP. 602 - SCALA 1:2000

PLANIMETRIA UBICAZIONE
SCALA 1:500

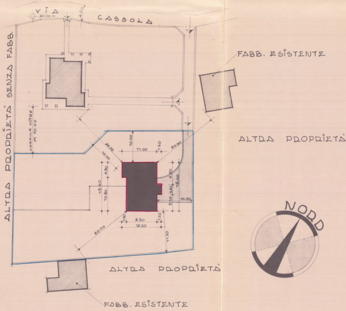
VIA CASSOLA
30.00 m.
4.50
ALTRA PROPRIETÀ SENZA FABB.
CONFINE OLTRE m. 10.00
FABB. ESISTENTE
ALTRA PROPRIETÀ
10.00
11.00
1.20
20.00
20.00
10.00
4.50
15.40
10.90
6.50
3.80
5.10
15.40
10.00
1.50
9.50
12.20
1.20
11.10
20.00
ALTRA PROPRIETÀ
FABB. ESISTENTE
NORD

co

izione mq. 2096

6/12 .. 174,60

.. 157,61

mc. 1040,23

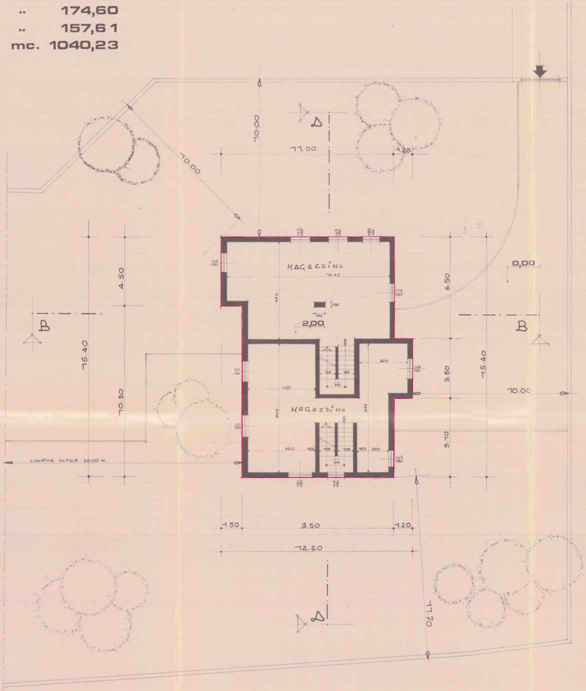
10.00
A
11.00
1.20
10.00
0,00
MAGAZZINO
10.40
620
-2,00
4.50
15.40
10.90
B
B
6.50
3.80
5.10
15.40
10.00
820
420
MAGAZZINO
828
825
105
105
420
025
025
200
CONFINE OLTRE 20.00 m.
1.50
9.50
1.20
12.20
A
11.70

PIANTA SCANTINATO

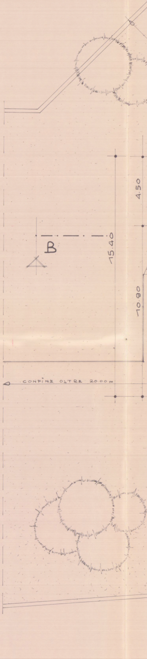
4.50
B
15.40
10.90
CONFINE OLTRE 20.00 m

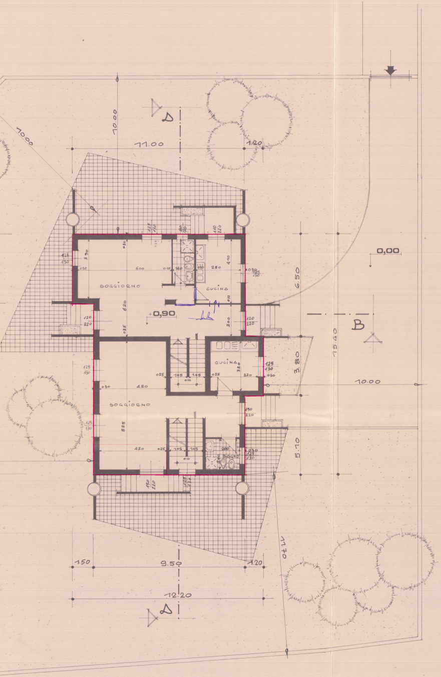
SOGGIORNO
CUCINA
+0,90
CUCINA
SOGGIORNO
BAGNO
0,00
11.00
1.20
10.00
10.00
6.50
15.40
3.80
5.10
9.50
1.50
1.20
12.20
11.70
A
A
B

PIANTA PIANO TERRA

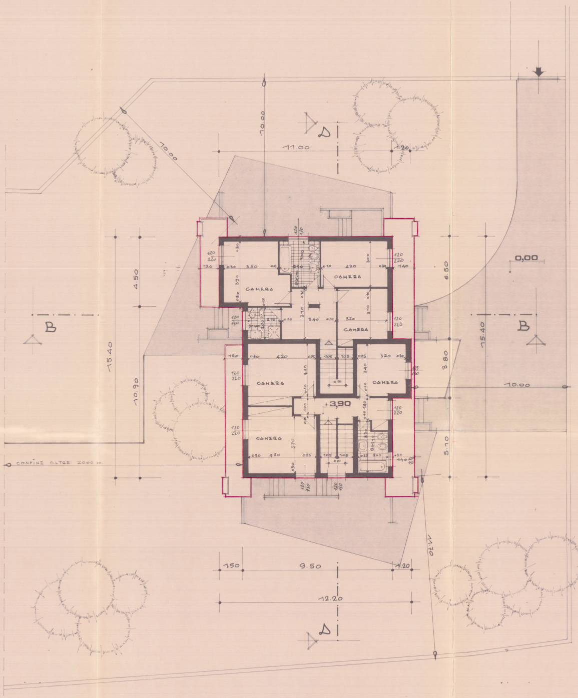
CAMERA
CAMERA
BAGNO
CAMERA
CAMERA
CAMERA
CAMERA
+3,90
BAGNO
0,00
11.00
1.20
10.00
10.00
4.50
6.50
15.40
10.90
3.80
5.10
CONFINE OLTRE 2000 m
9.50
1.50
1.20
12.20
11.70
A
A
B
B

PIANTA PIANO PRIMO

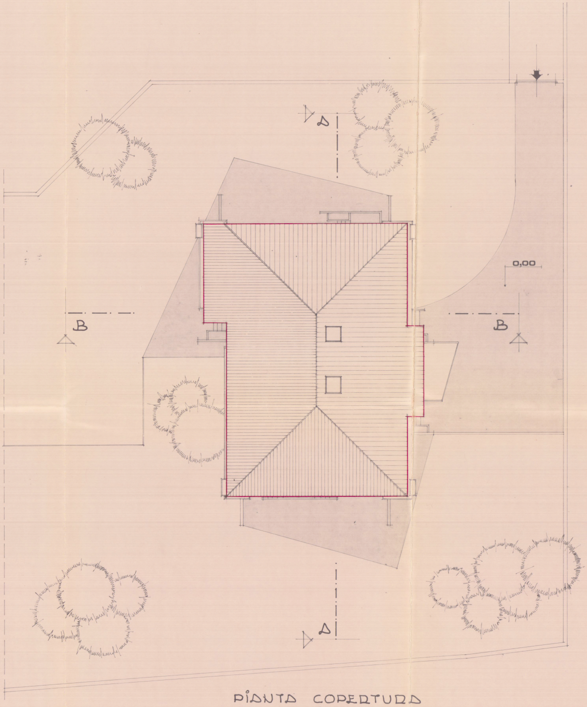

PIANTA COPERTURA