

DOTT. FRANCO MENCONI - ARCHITETTO

CARRARA - Via M. D'Azeglio, 3 - Tel. 70535

DOTT. FRANCO MENCONI

ARCHITETTO

VIA M. D'AZEGLIO, 3 - CARRARA

progettista

SE.A.L. S.N.C. DI BASSANI - MORETTI E C.

costruttore

EDIFICIO E COLLEGAMENTI G-H

opera

FABBRICATO
NELLA LOTIZZAZIONE
MARINA DI C. VIA M. FIORILLO

scala

1:1000 / 1:500

disegnatore

1 ED

DOTT. FRANCO MENCONI

ARCHITETTO

VIA M. D'AZEGLIO, 3 - CARRARA

progettista

SE.A.L. S.N.C. DI BASSANI - MORETTI E C.

costruttore

EDIFICIO E COLLEGAMENTI G-H

opera

FABBRICATO
NELLA LOTIZZAZIONE
MARINA DI C. VIA M. FIORILLO

scala

1:1000 / 1:500

disegnatore


1 ED

ZONA EDILIZIA B
(COMPENSORIO LINEA ROSSA)

Piani 6+Attico
H=34 (compreso Attico)
INDICE 6 mc/mq.
(vedere planivolumetrico
approvato)

PLANIMETRIA CATASTALE
FOGLIO N° 102 RAPP. 1:1'000

INGRANDIMENTO
1:500

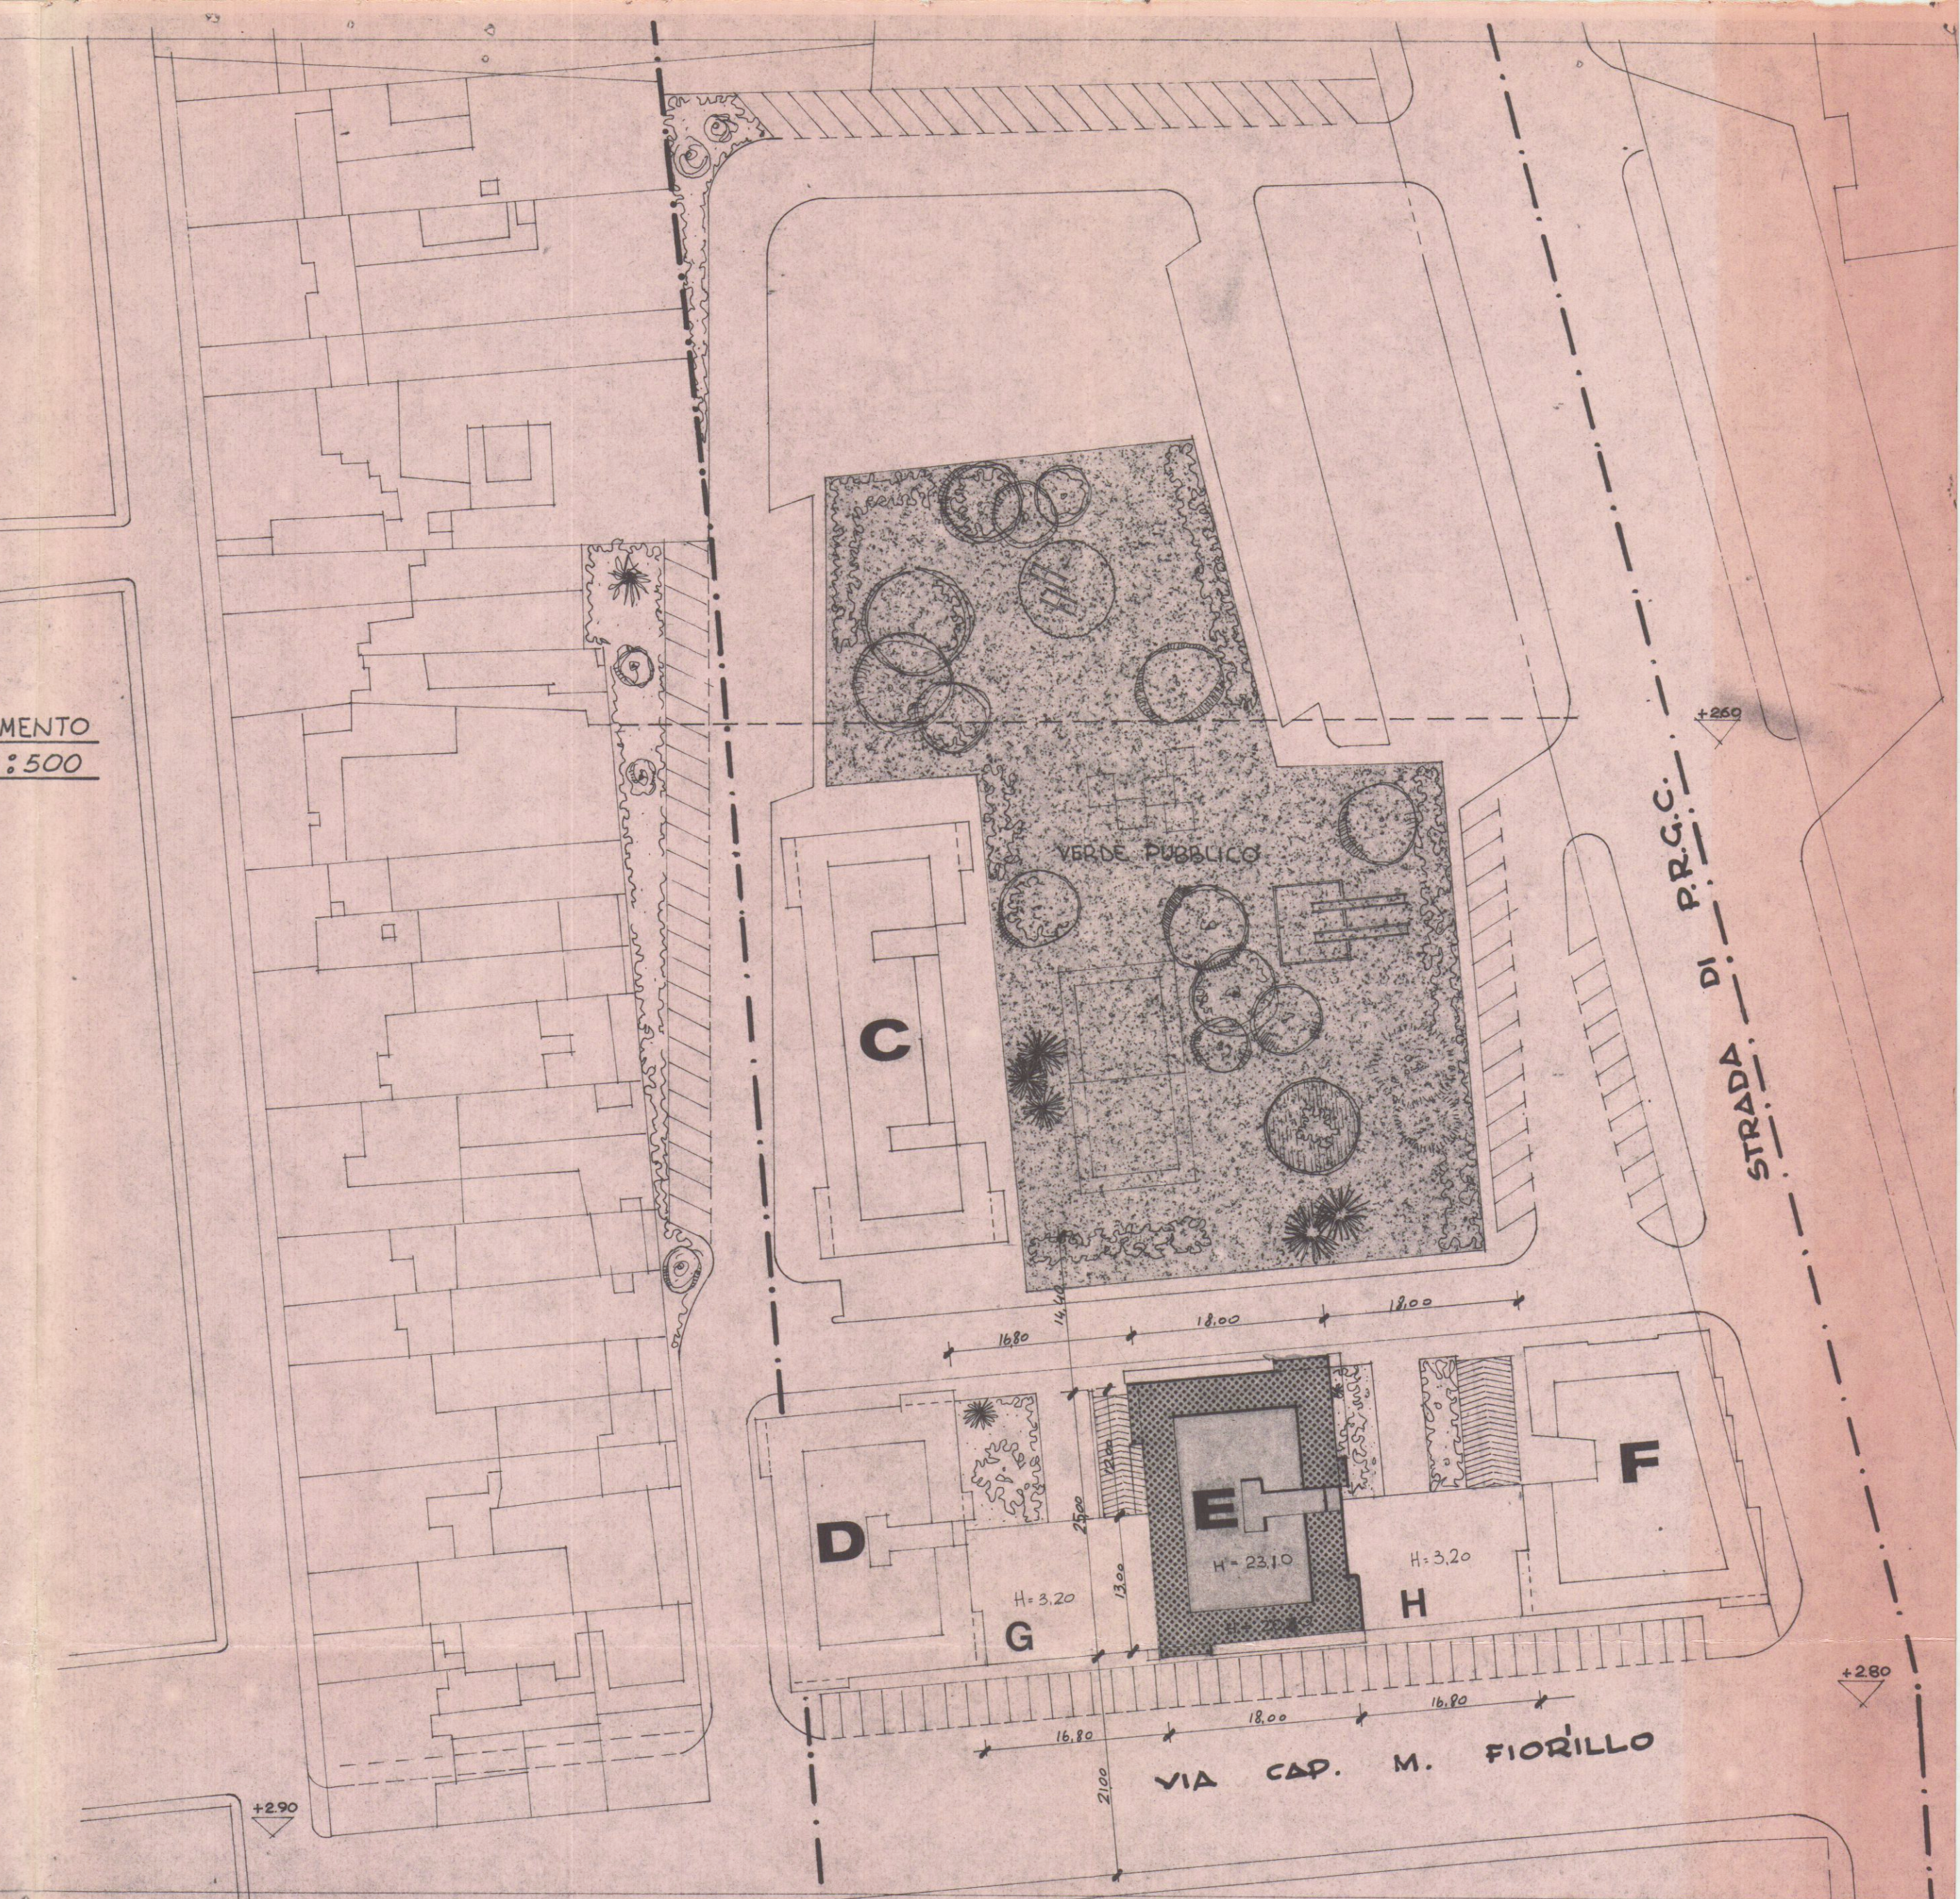

VIA CAP. M. FIORILLO