

14 8 LUG. 1984

PROGETTO PER REALIZZAZIONE
DI CABINA ELETTRICA SUL TERRENO
SITO IN VIA DELLA VOLPE-AVENZA
COMUNE DI CARRARA-

Approvato dal Sindaco alle condizioni
indicate nella Concessione Edilizia
N. 263 del 4 AGO. 1984
L'ING. CAPO

PROPRIETÀ = DITTA PEGOLLO ALDO & C.
S.R.L. 24 MAG. 1984

APPROVATO

CONTR. 4 AGO. 1984


PARERE FAVOREVOLE
del Consorzio Zona
Industriale Apuana

Salvi i diritti dei terzi, salvo le autoriz-
zazioni di altri Enti


Consiglio di
Amministrazione



STRALCIO CATASTALE
FG. 94 SCALA 1:2000

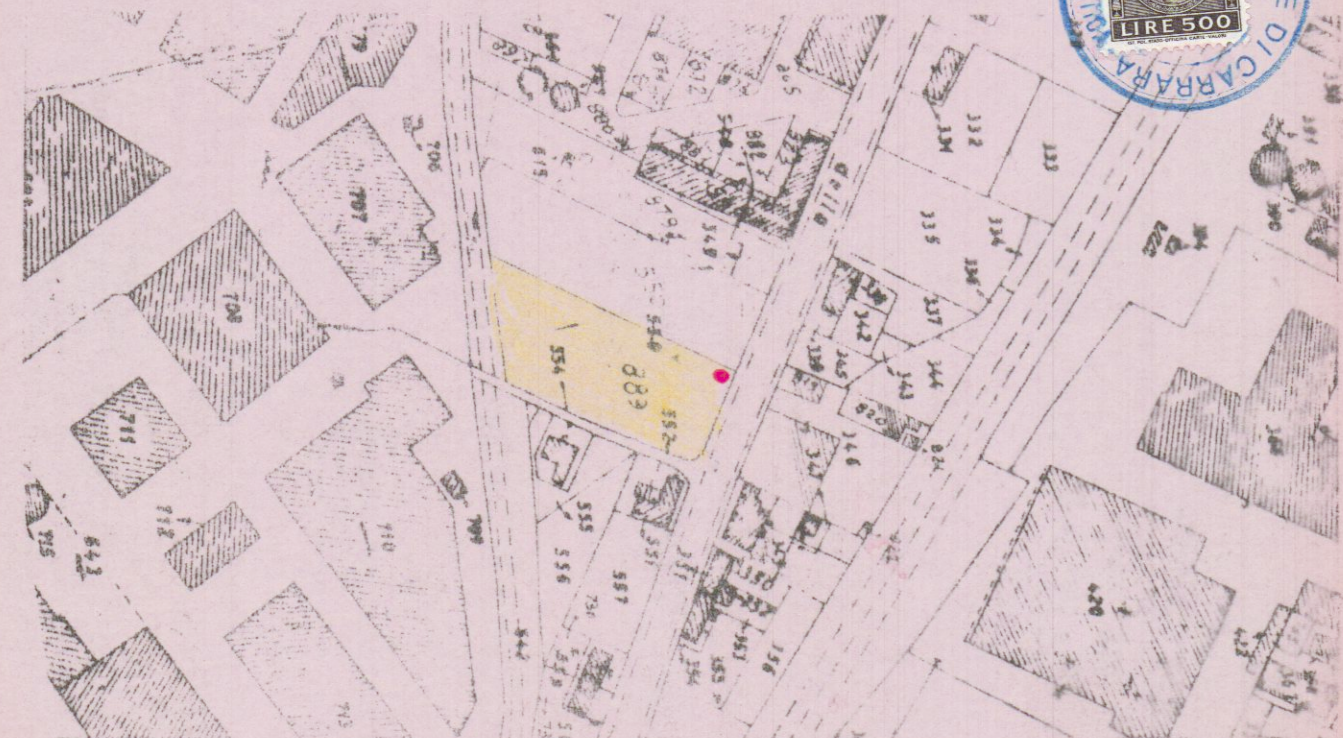


PLANIMETRIA SCALA 1:200

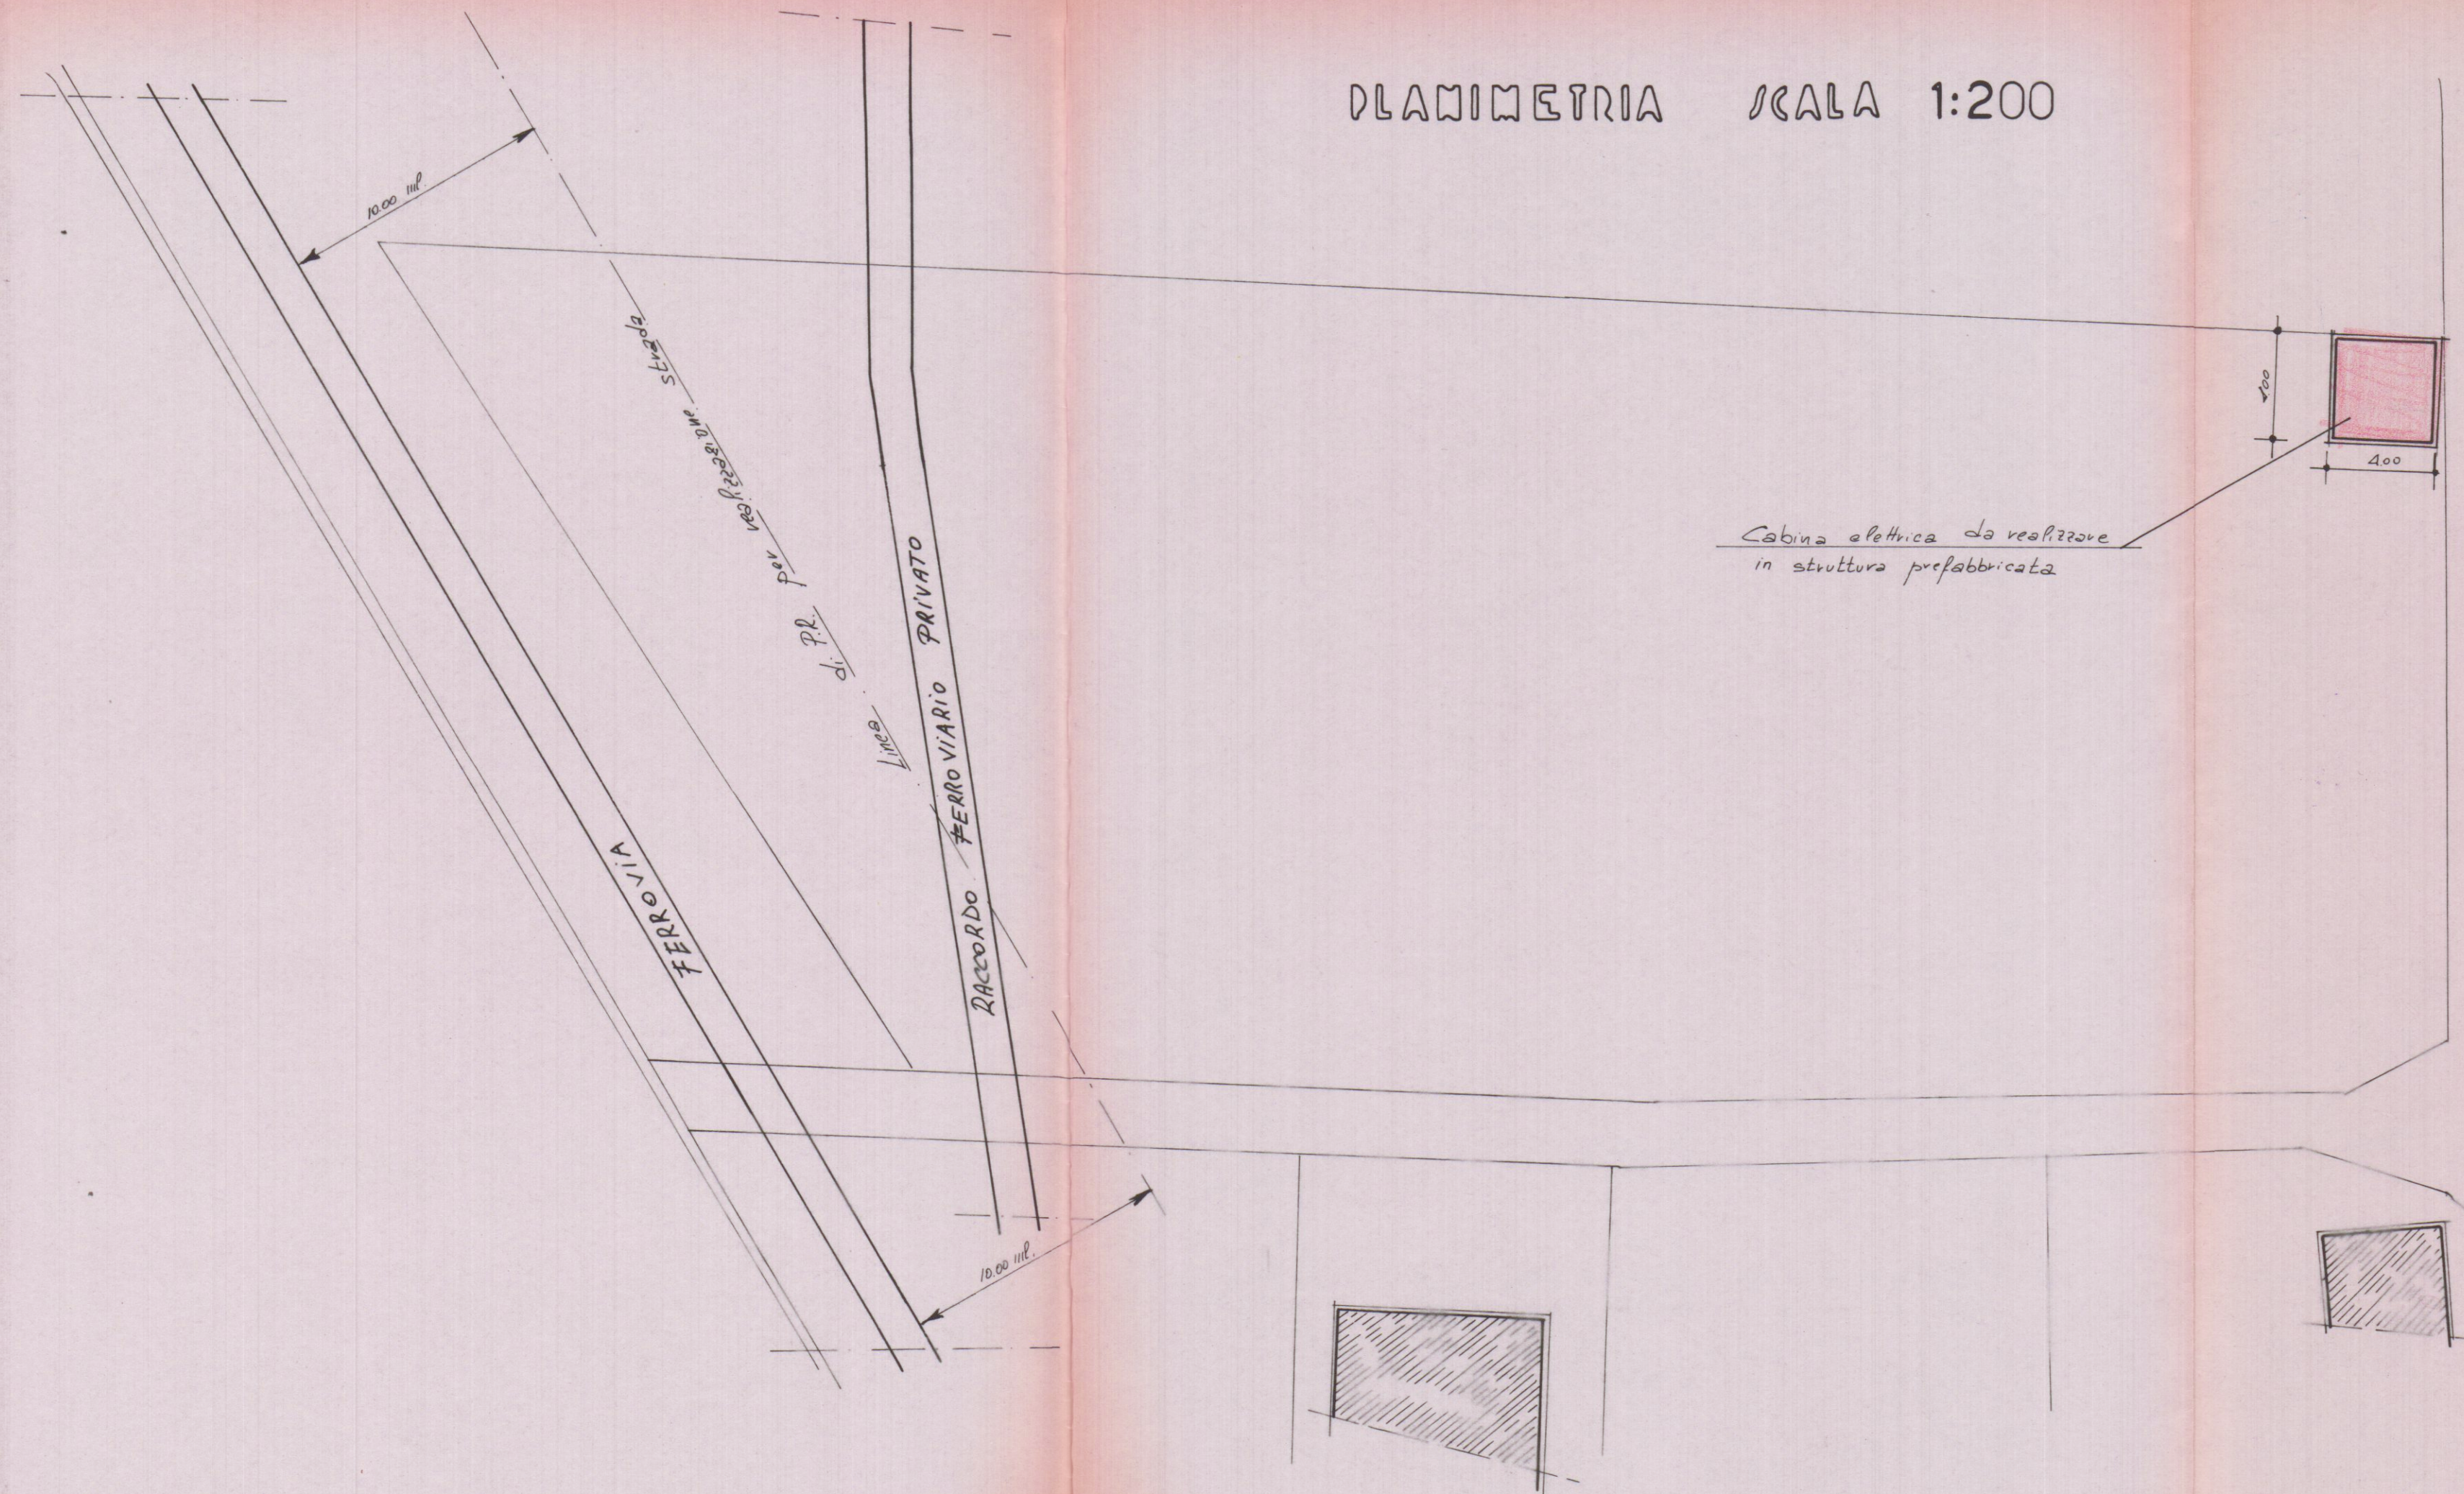


Cabina elettrica da realizzare
in struttura prefabbricata

VIA DELLA VOLPE


Pianta scala 1:100

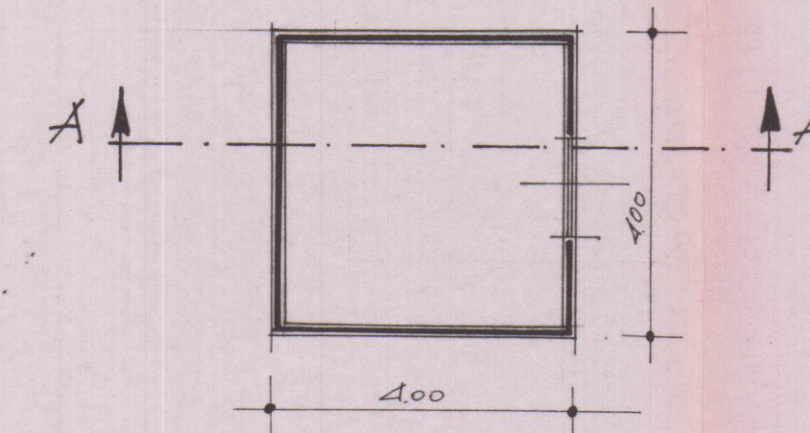

Sezione A-A

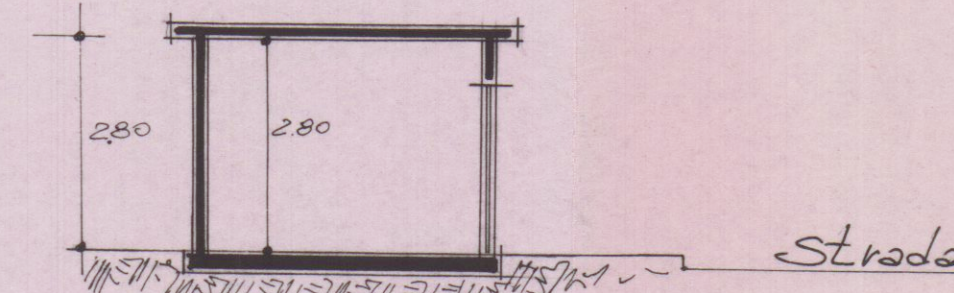

Prospetto Lato Levante

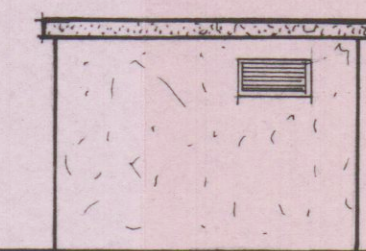

Prospetto Lato Ponente



Prospetto Lato Strada (Monti)



Prospetto Lato Mare