5

dott. emilio nelli architetto

C

progetto di modifica al villino [redacted] C [redacted]

Prof. Dott. Schioffino Lorenzo

Terreno Fattori ~ Schiaffino Fossa Maestra

mappali 2791 - 2798 - 2860 foglio 78 sez. A

progetto approvato:

C.E. n° 19 del 13-12-1966

dopo intend. Pisa - lettera n° 1917 del 9-2-1967

1)

prospetto sud-ovest rapporto: 1/50

2° Sol

APPROVATO

CONTROLLATO

Dott. EMILIO NELLI
ARCHITETTO
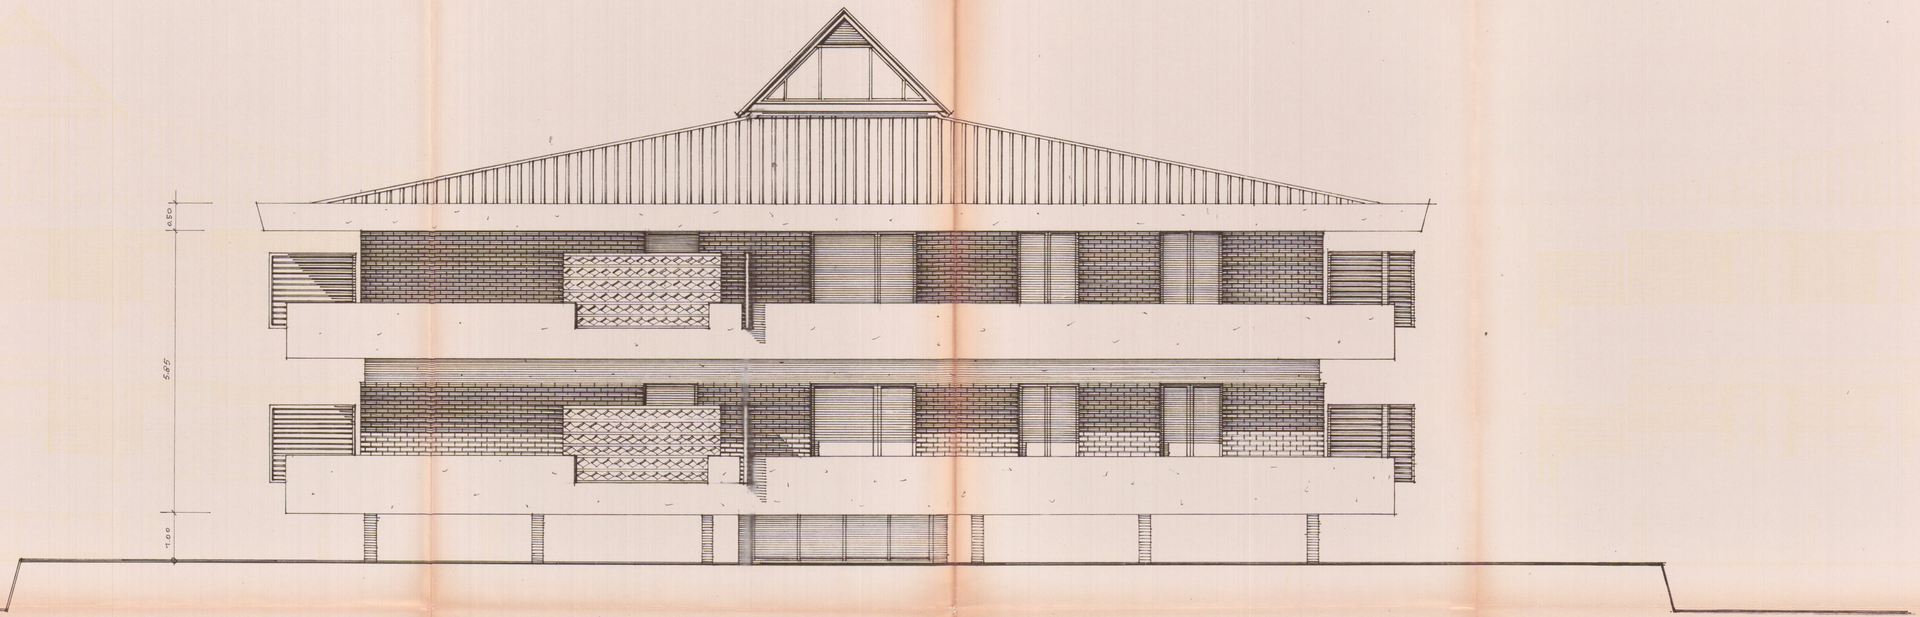
Approvato dal Sindaco alle condizioni indicate dal permesso di costruzione
N° 48 del 13 Giugno 1966
L'ING. CAPO