
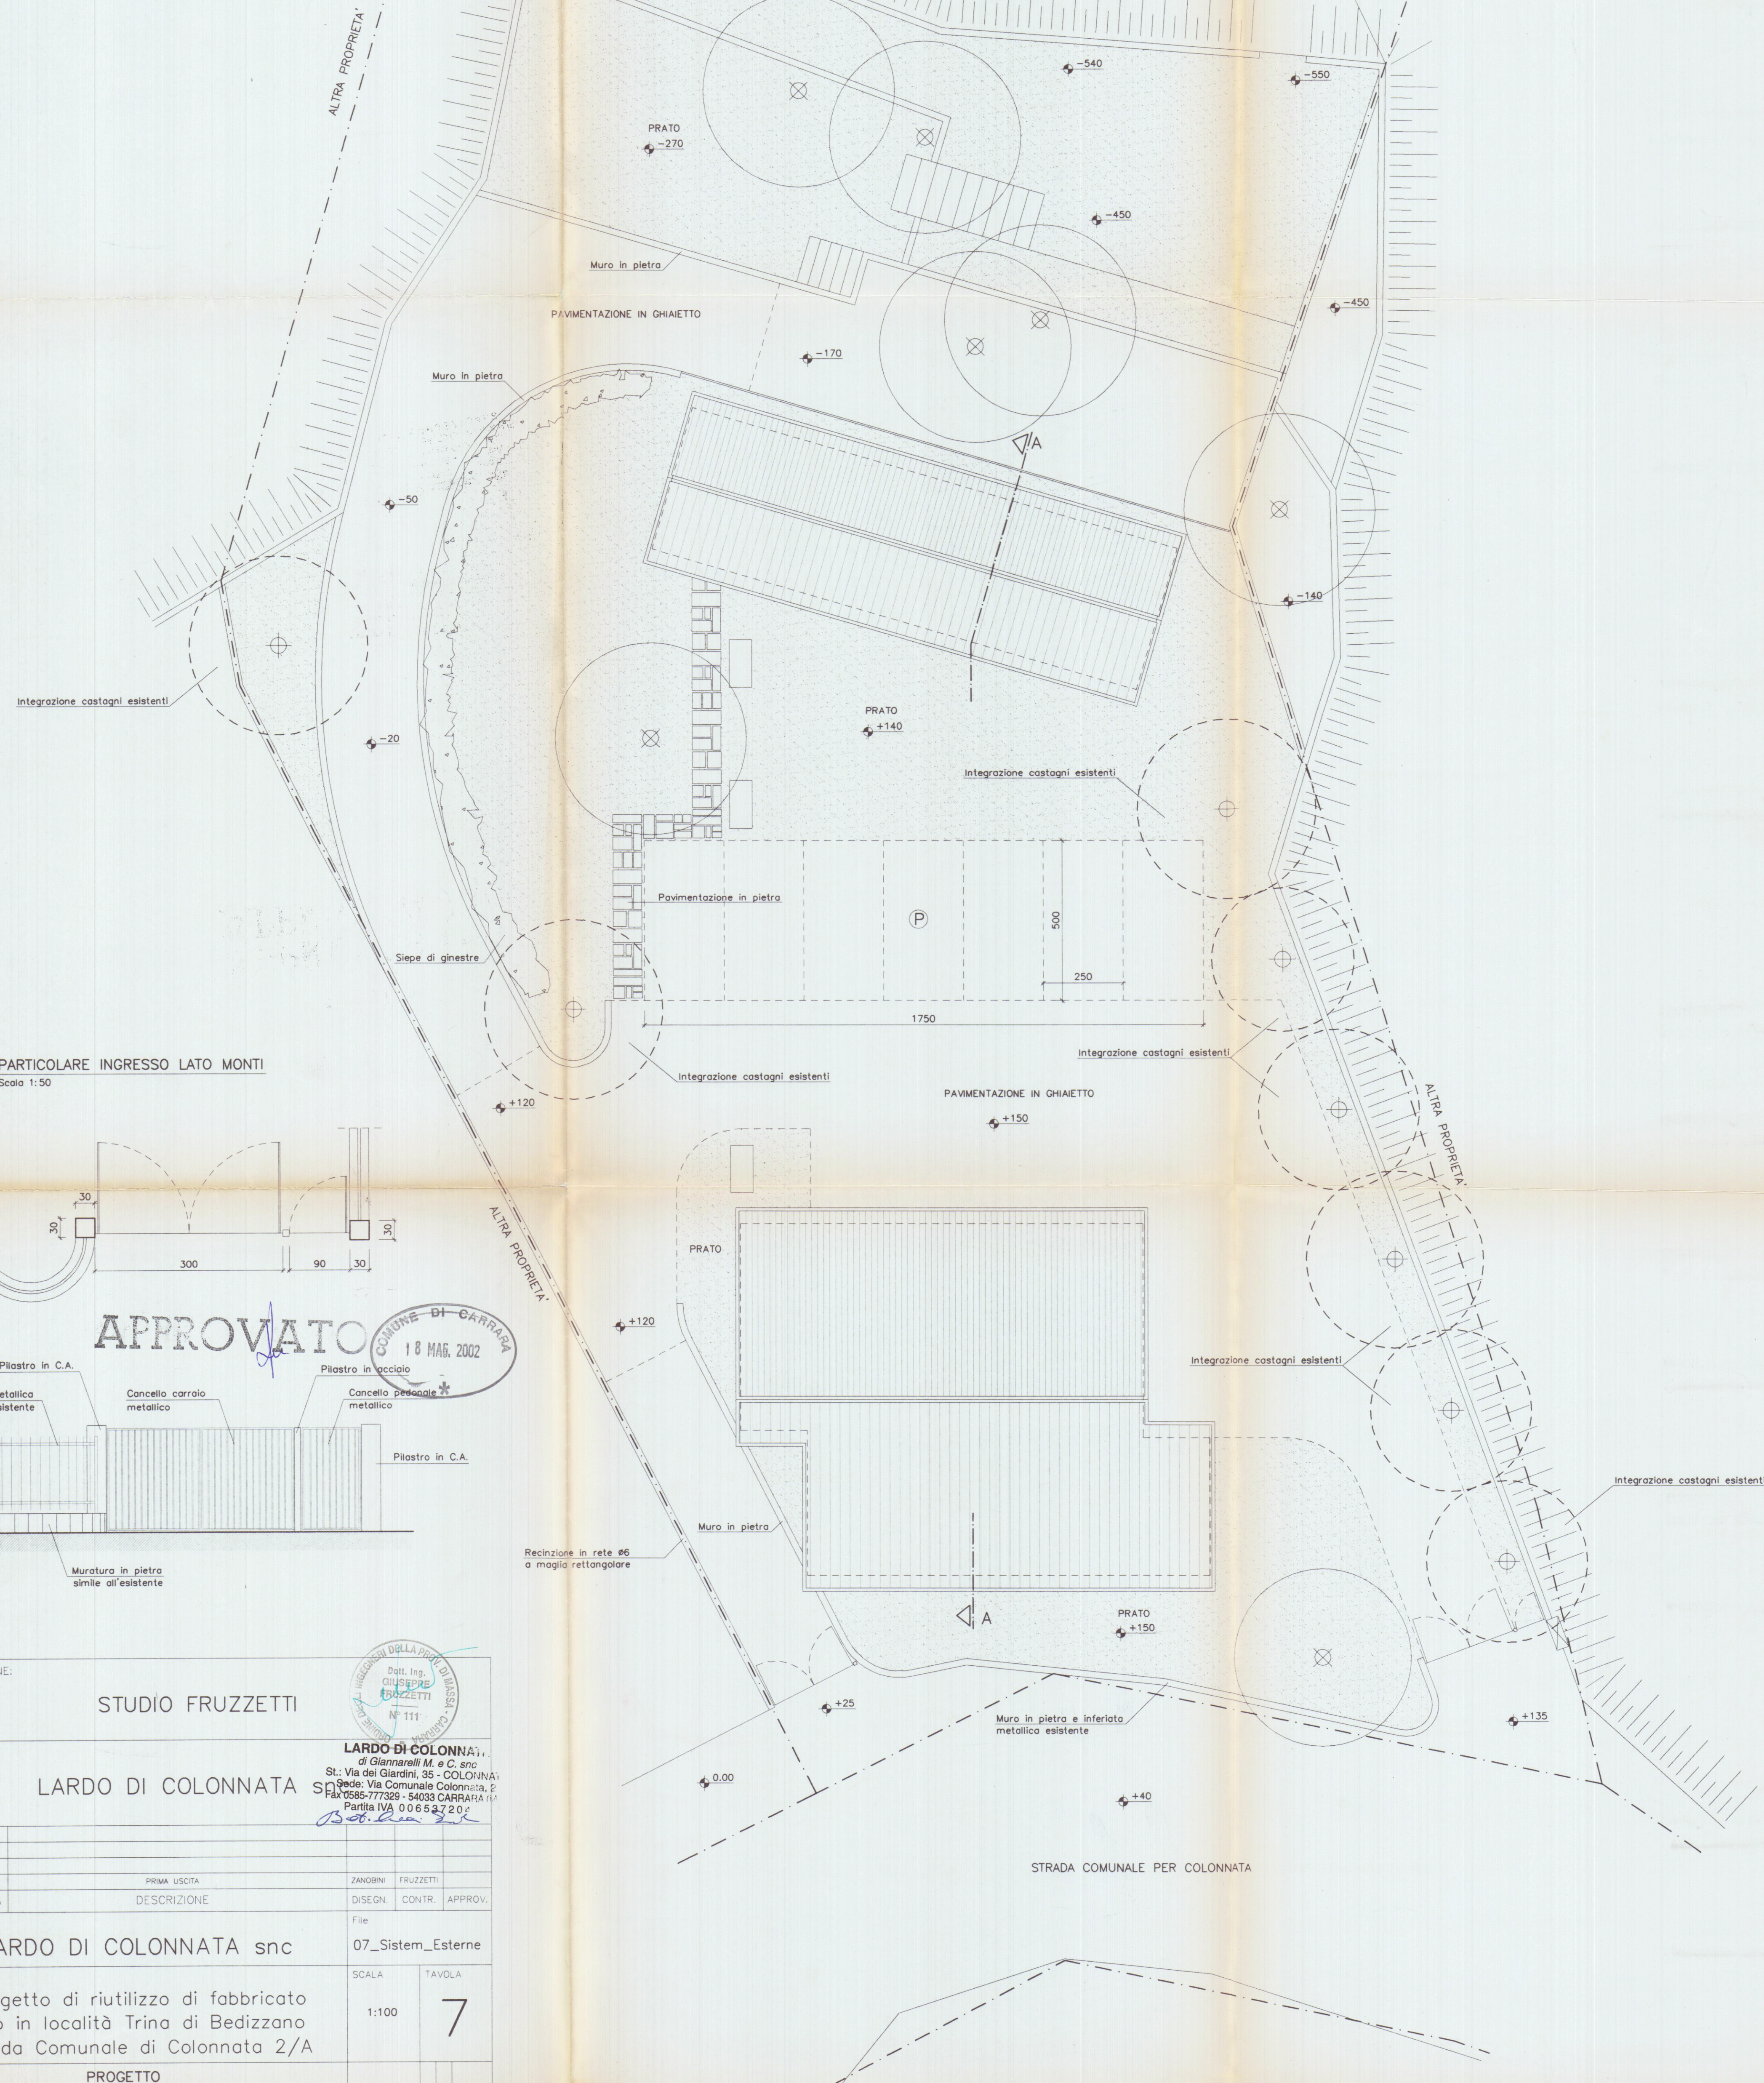



PARTICOLARE RECINZIONE

Scala 1:50

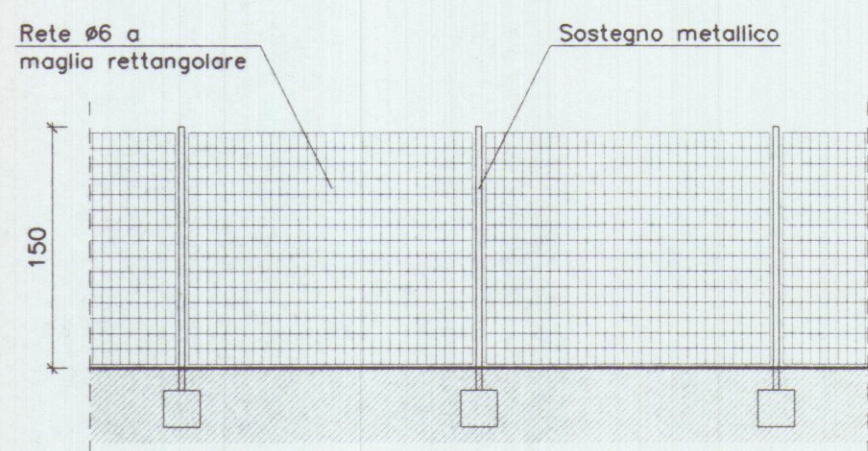


PARTICOLARE INGRESSO LATO MONTI

Scala 1:50

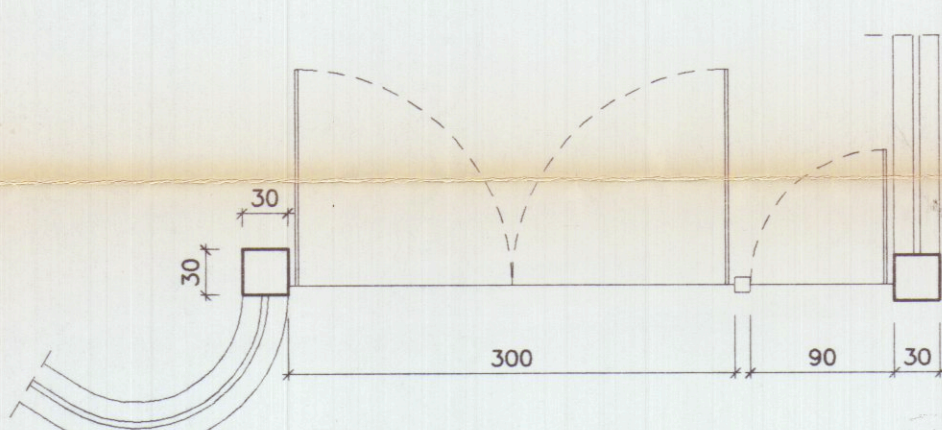

APPROVATO

COMUNE DI CARRARA
18 MAG. 2002

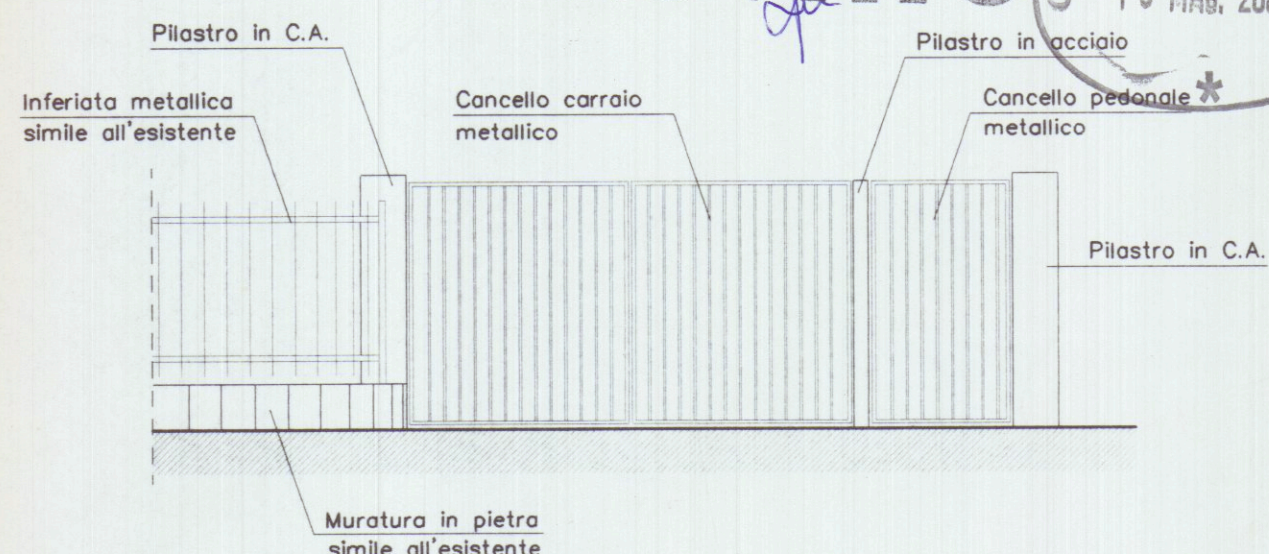

PROGETTAZIONE:

STUDIO FRUZZETTI

COMMITTENTE:

LARDO DI COLONNATA SNC

LARDO DI COLONNATA SNC
di Gianmario M. e C. SNC
St.: Via dei Giardini, 35 - COLONNATA
Sede: Via Comunale Colonnata, 2
Tel. 0585-777329 - 54033 CARRARA (Pr)
Partita IVA 00652720461

0	Apr. 02		PRIMA USCITA	ZANONBINI	FRUZZETTI
REV.	DATA		DESCRIZIONE	DISEGN.	CONTR. APPROV.
PROPRIETA':				File	
LARDO DI COLONNATA SNC				07_Sistem_Esterne	
OGGETTO:				SCALA	TAVOLA
Progetto di riutilizzo di fabbricato sito in località Trina di Bedizzano Strada Comunale di Colonnata 2/A				1:100	7
TITOLO:				PROGETTO SISTEMAZIONI ESTERNE	