



Pianta piano interrato

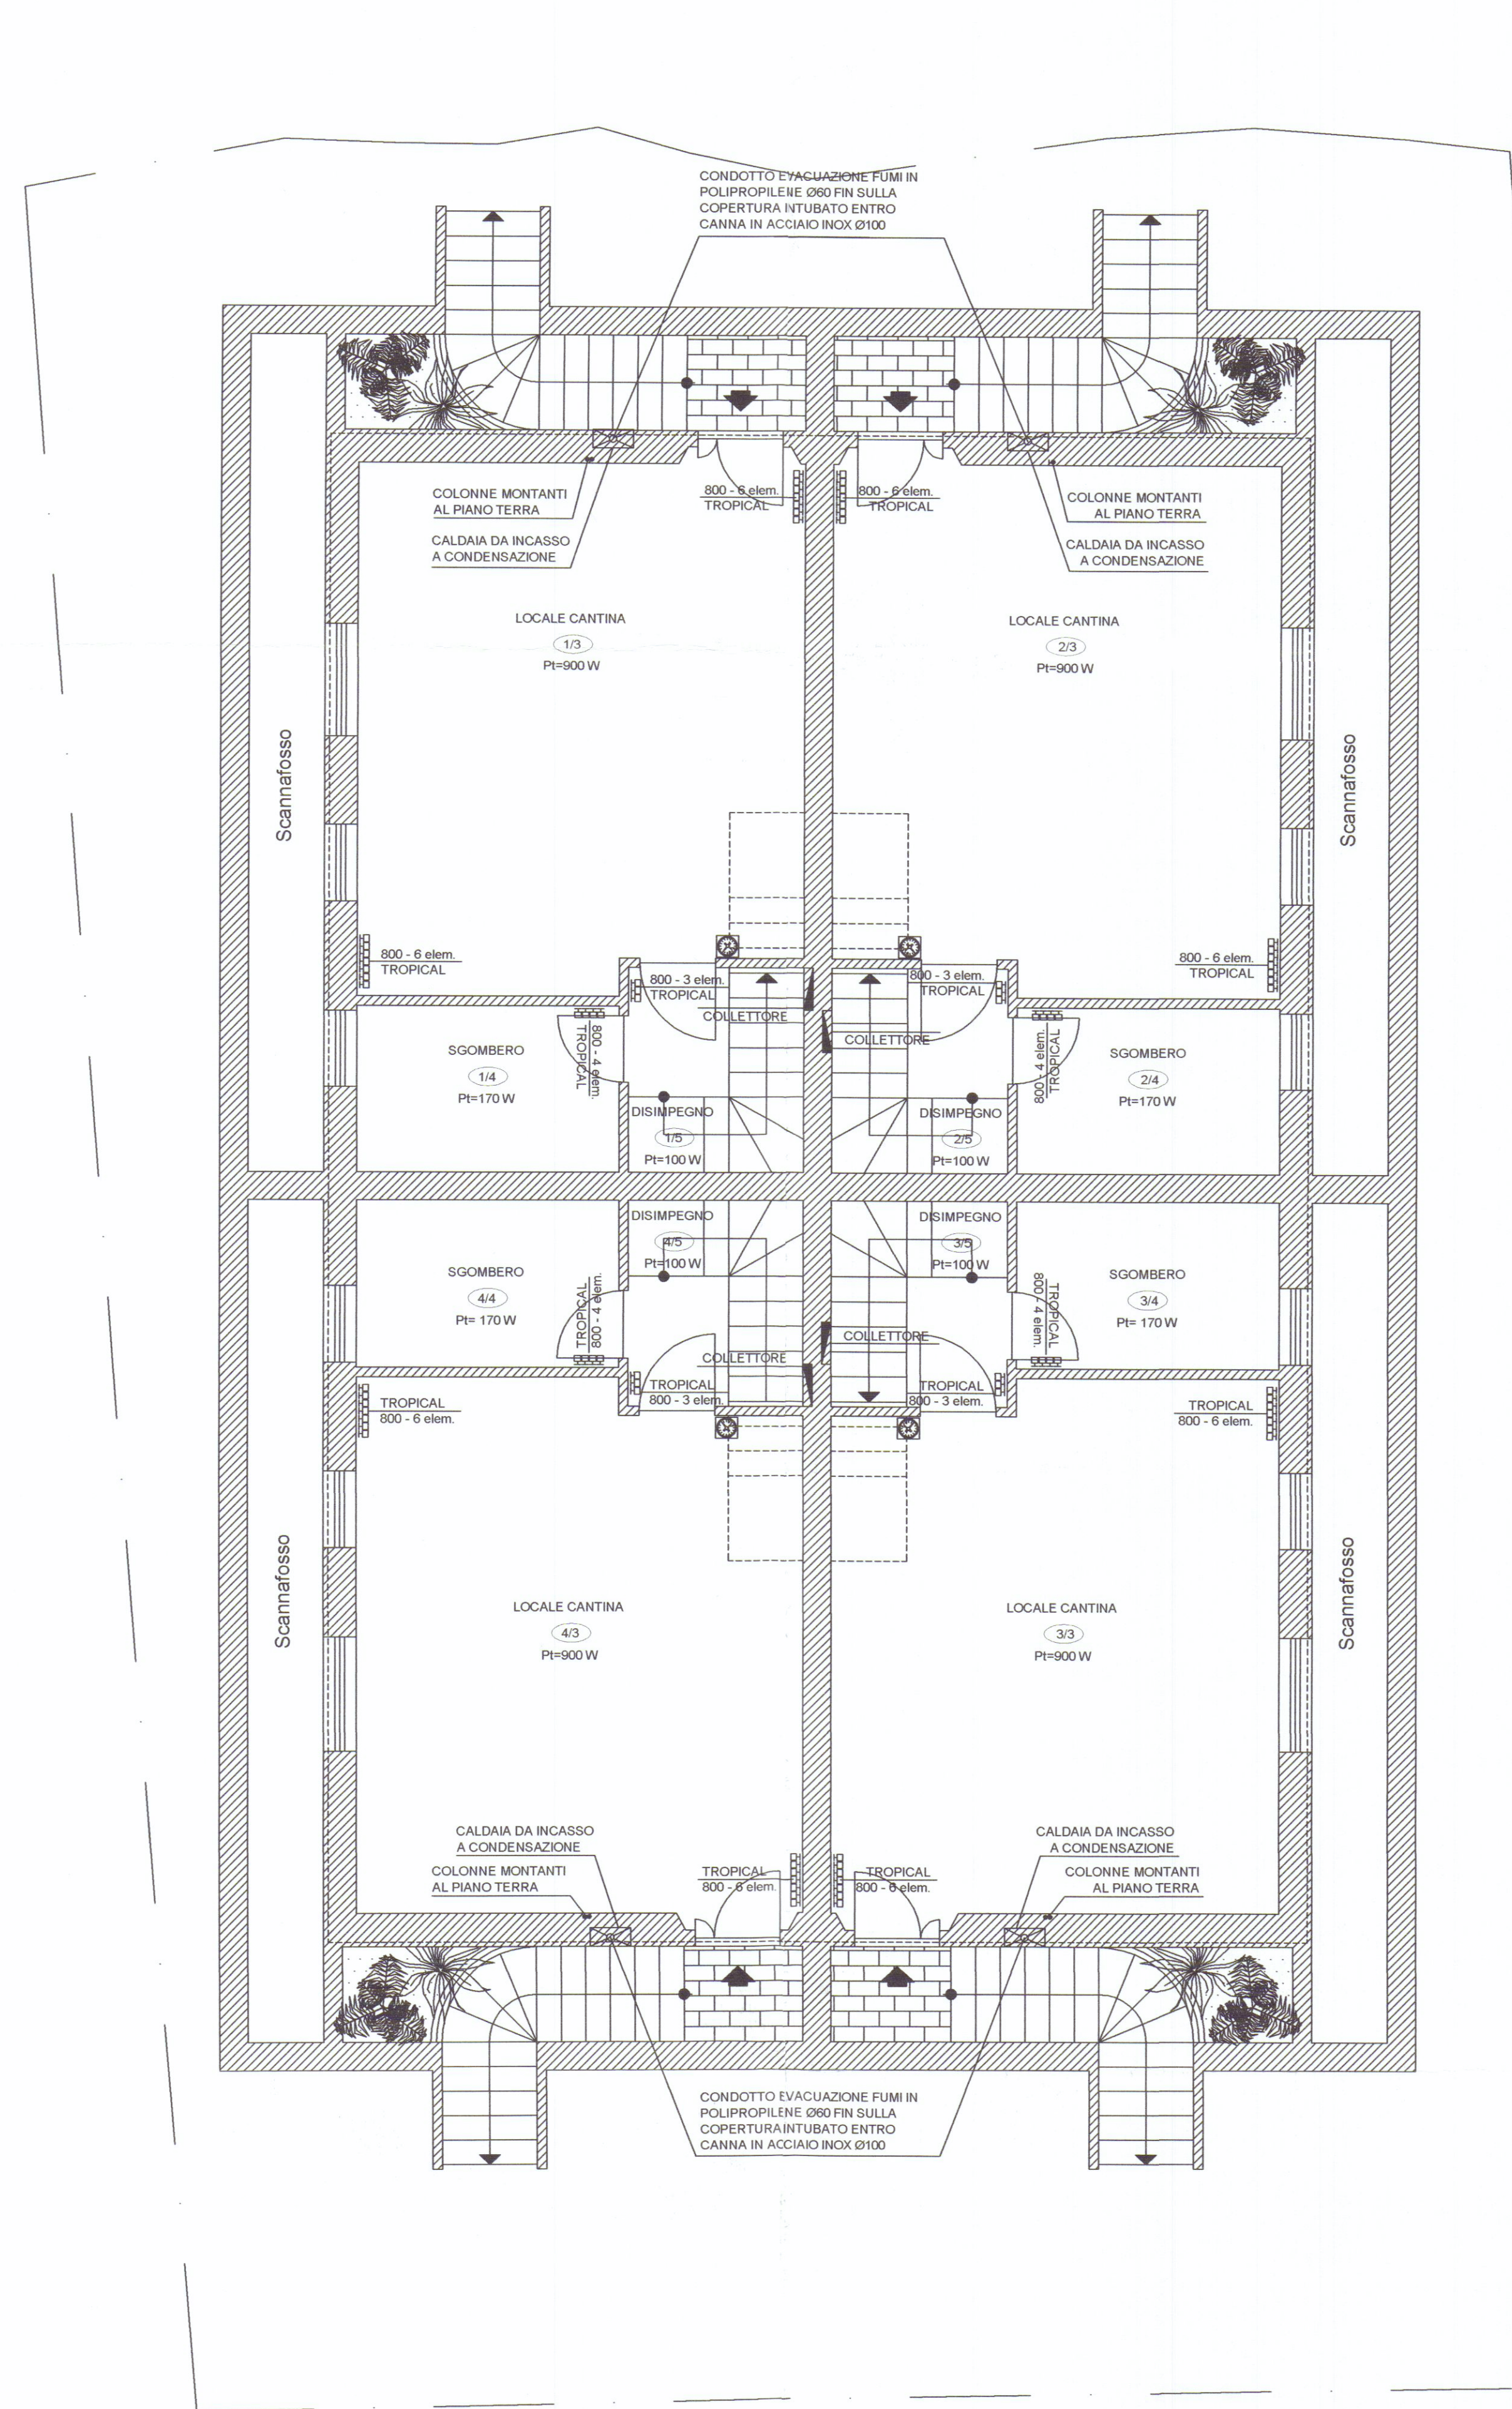


Pianta piano terra

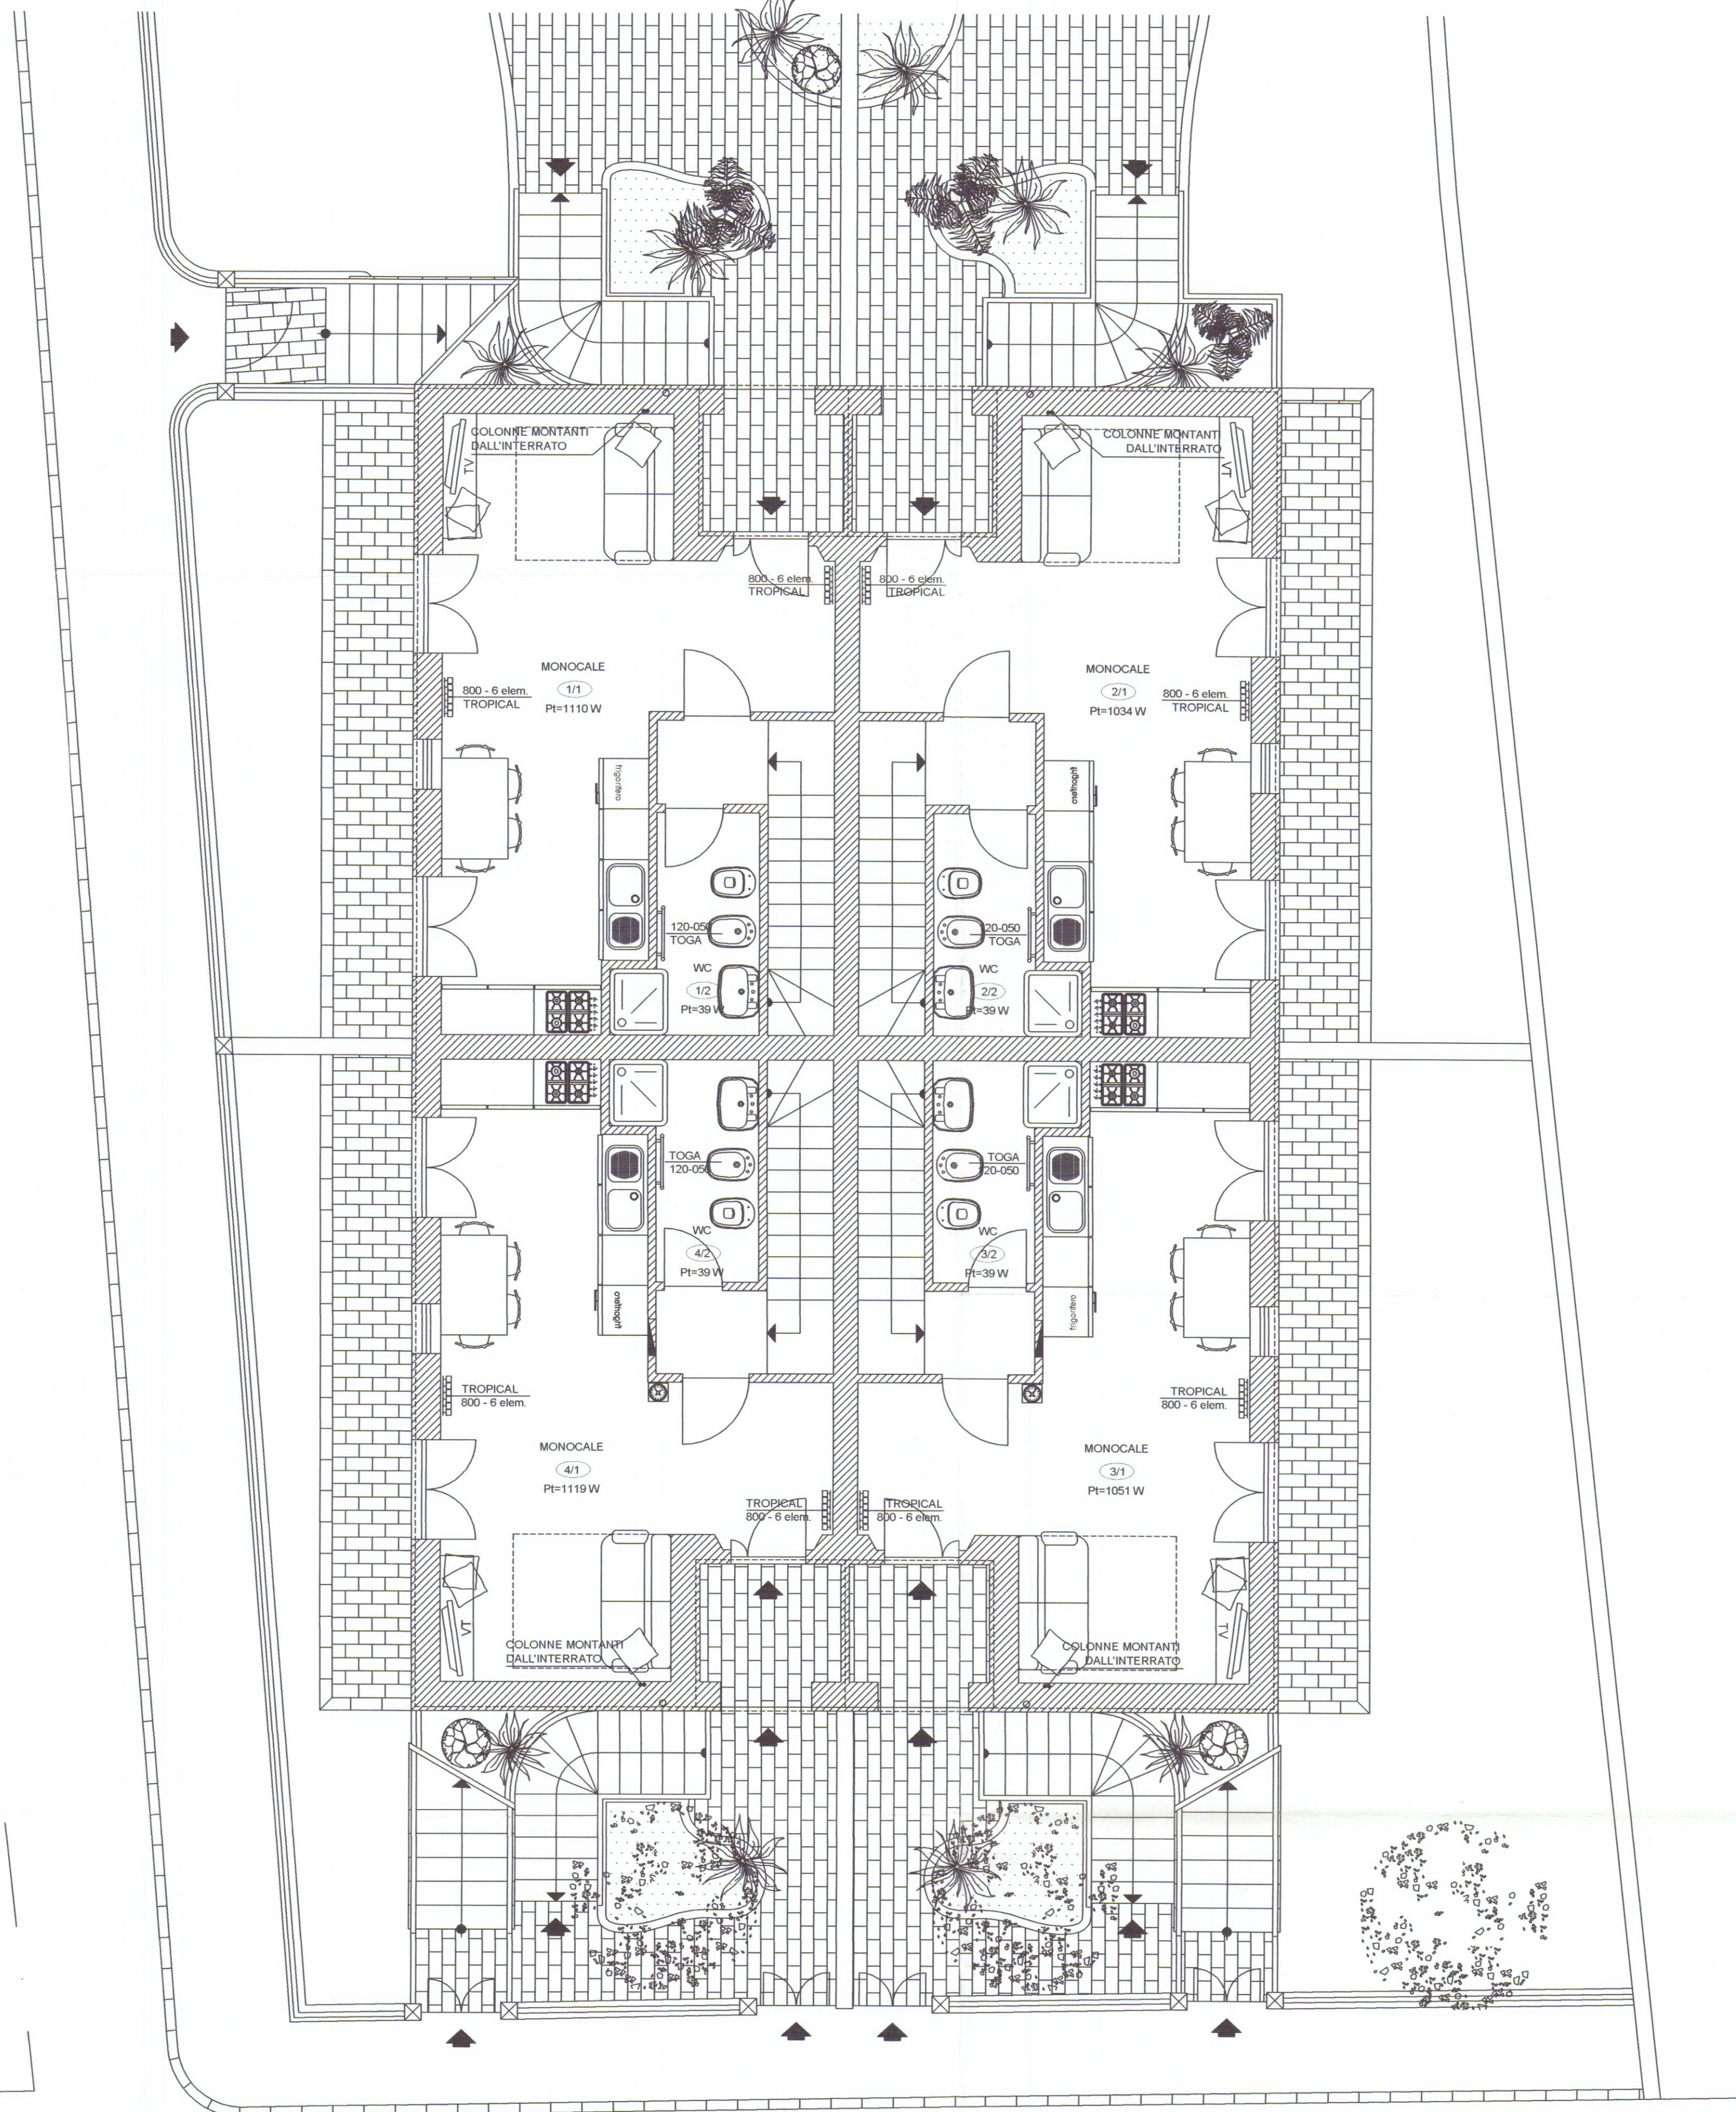

via Monzone

SCHEMA IMPIANTO RISCALDAMENTO E SANITARIO APPARTAMENTI PIANO TERRA E INTERRATO

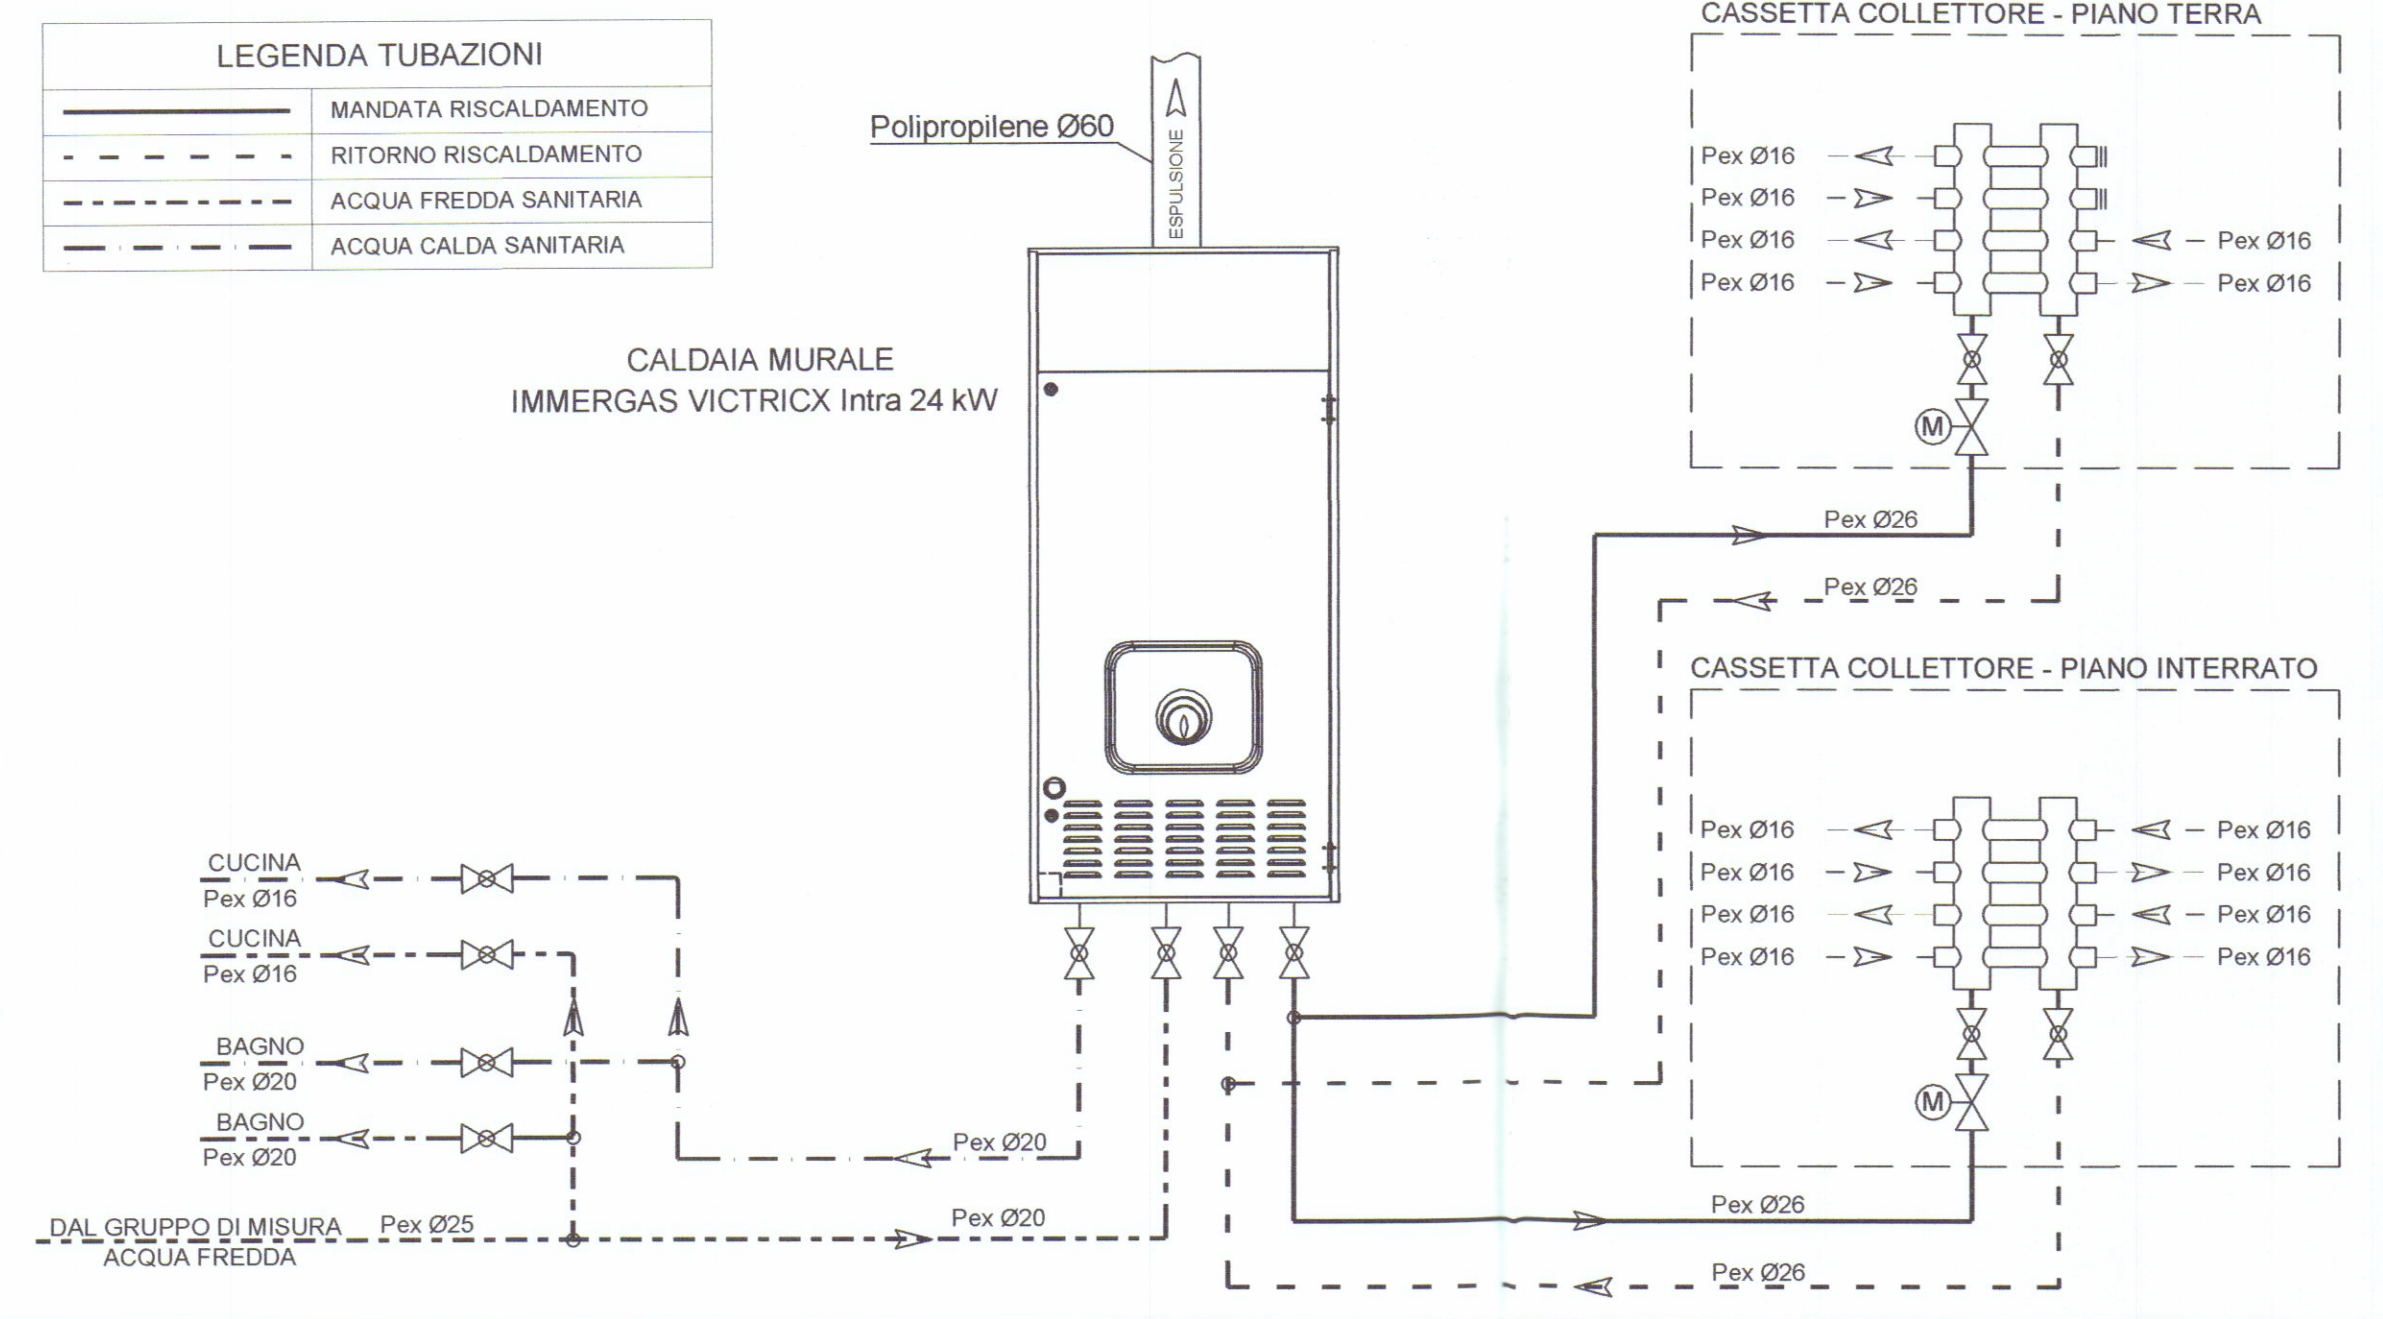

RADIATORI ALLUMINIO	
TIPO	H800
PROFONDITA'	95 mm
ALTEZZA	880 mm
INTERASSE	800 mm
LARGHEZZA ELEMENTO	80 mm
DIAMETRO CONNESSIONE	1"
CONTENUTO D'ACQUA	0.62 litri/elemento
POTENZA TERMICA EN442 ΔT=50K	182 watt/elemento

I DATI FANNO RIFERIMENTO A CORPI SCALDANTI DELLA FARAL MODELLO TROPICAL

SCALDASALVIETTE	
MODELLO	TO-120-050
ALTEZZA	1128
LARGHEZZA	500
INTERASSE	470
RESA TERMICA EN442 ΔT=50K	595 watt

I DATI FANNO RIFERIMENTO A CORPI SCALDANTI DELLA ZEHNDER MODELLO TOGA

CALDAIA	
TIPO	IMMERGAS VICTRIX Intra 24kW
POTENZA TERMICA NOMINALE MASSIMA SANITARIO (kW)	27.0
POTENZA TERMICA NOMINALE MASSIMA RISCALDAMENTO (kW)	24.9
RENDIMENTO AL 100% DEL CARICO (80/60°C)	%98.7
RENDIMENTO AL 100% DEL CARICO (50/30°C)	%104.9
CLASSIFICAZIONE ENERGETICA	4 STELLE

LEGENDA SIMBOLI	
	RADIATORE
	SCALDASALVIETTE
	CRONO-TERMOSTATO AMBIENTE
	COLLETTORE DI DISTRIBUZIONE
	CALDAIA



COLLEGIO DEI PERITI INGEGNERI
Della Provincia di Massa Carrara
MASSA CARRARA
Guastini Per. Ind. Andrea
N° 178

01	29/01/09	EMISSIONE	A.G.		
REV.	DATA	DESCRIZIONE	DISEGNATO	CONTROLLATO	APPROVATO
COMMITTENTE			IL PROGETTISTA		
AURORA S.r.l P.zza Gino Menconi, 13 Carrara loc. Marina (MS)			Per. Ind. ANDREA GUASTINI Via Fieszano, 54 - Loc. AVENZA Tel. (0585) 54237 - 54033 CARRARA (MS)		
TITOLO					
RISTRUTTURAZIONE con SOPRAELEVAZIONE (ru2) del fabbricato esistente sito in Marina di Carrara via Monzone, 21 e censito al NCEU al Foglio 89 mappali 208 e 250. (TITOLO III, art. 9 delle N.T.A. del Regolamento urbanistico)					
OGGETTO			FILE	SCALA	1:50
SCHEMA PLANIMETRICO E FUNZIONALE IMPIANTO DI RISCALDAMENTO E PRODUZIONE A.C.S.			NR. DISEGNO	LD09/09	TAV.
PIANTA PIANO TERRA PIANTA PIANO INTERRATO			DATA	29/01/09	RSC01
A TERMINI DI LEGGE CI RISERVIAMO LA PROPRIETA' DI QUESTO DISEGNO CON DIVIETO DI RIPRODURLO O RENDERSI NOTO A TERZO SENZA NOSTRA AUTORIZZAZIONE					