

CARRARA
COMMITTENTE: CONSORZIO COOPER TOSCANA
CORSO TINTORI 8 FIRENZE
5/8/78
457
PROPRIETARIA: COOPER CARRARA
PER LA COSTRUZIONE DI 18 ALLOGGI
DI CIVILE ABITAZIONE

OGGETTO: PROSPETTI A - C - VARIANTE

UFFICIO TECNICO DELLE COOPERATIVE
6
1/100
COORDINAMENTO: UFFICIO TECNICO DEL CONSORZIO

ORDINE DEGLI ARCHITETTI DI MASSA-CARRARA
dott. arch. BEOCHI MAURO 59
Cod. Fisc. 001145479-0746K

VARIANTE


ORDINE DEGLI ARCHITETTI DI MASSA-CARRARA
dott. arch. MONTEPASANI ENRICO 44
Cod. Fisc. MNT NRC 44119 14497

COOPER-CARRARA
VIA EREMANO 3
54033 CARRARA



PARERE FAVOREVOLE CONDIZIONATO
(V. Nota allegata del 13.10.83 p. 280/6104
Massa, 13.10.83
IL COMANDANTE



COBERTURA IN ETERITE
FIORELLA
INTONACO INTEGRATO
MATTONECINI
MATTONECINI A COLTELLO
CEMENTO A VITA
MATTONECINI

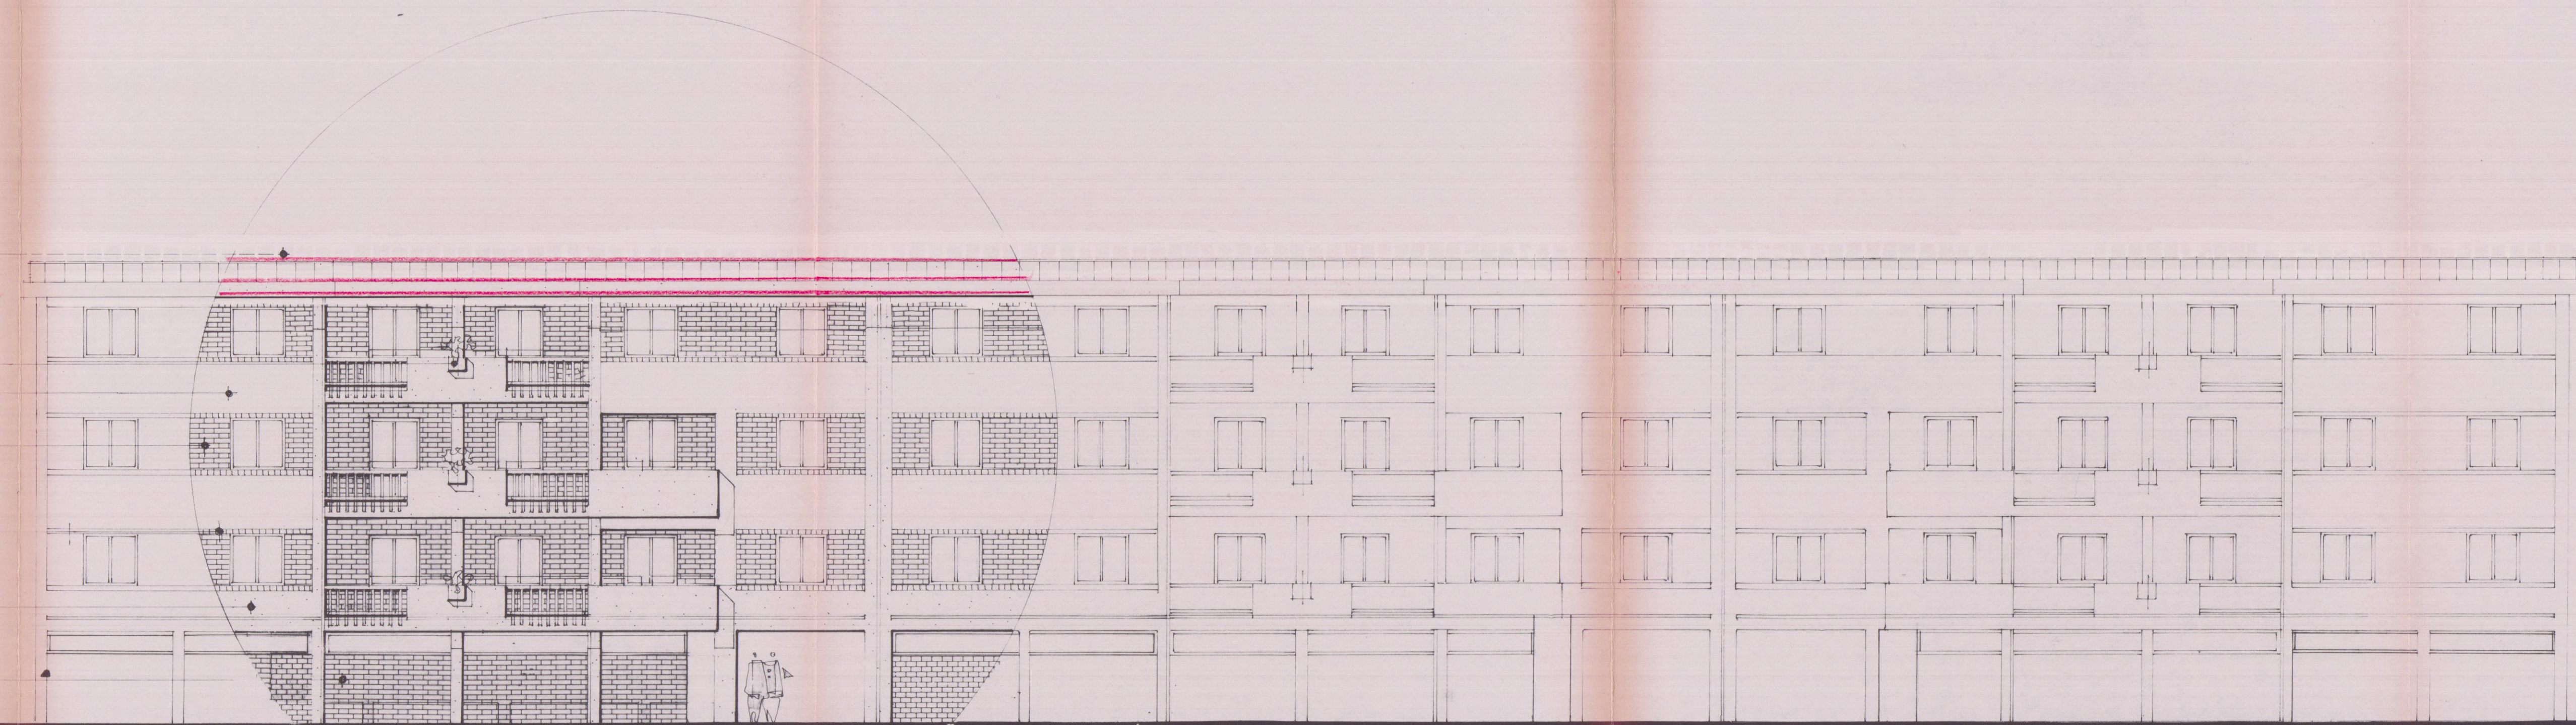

Prospetto C

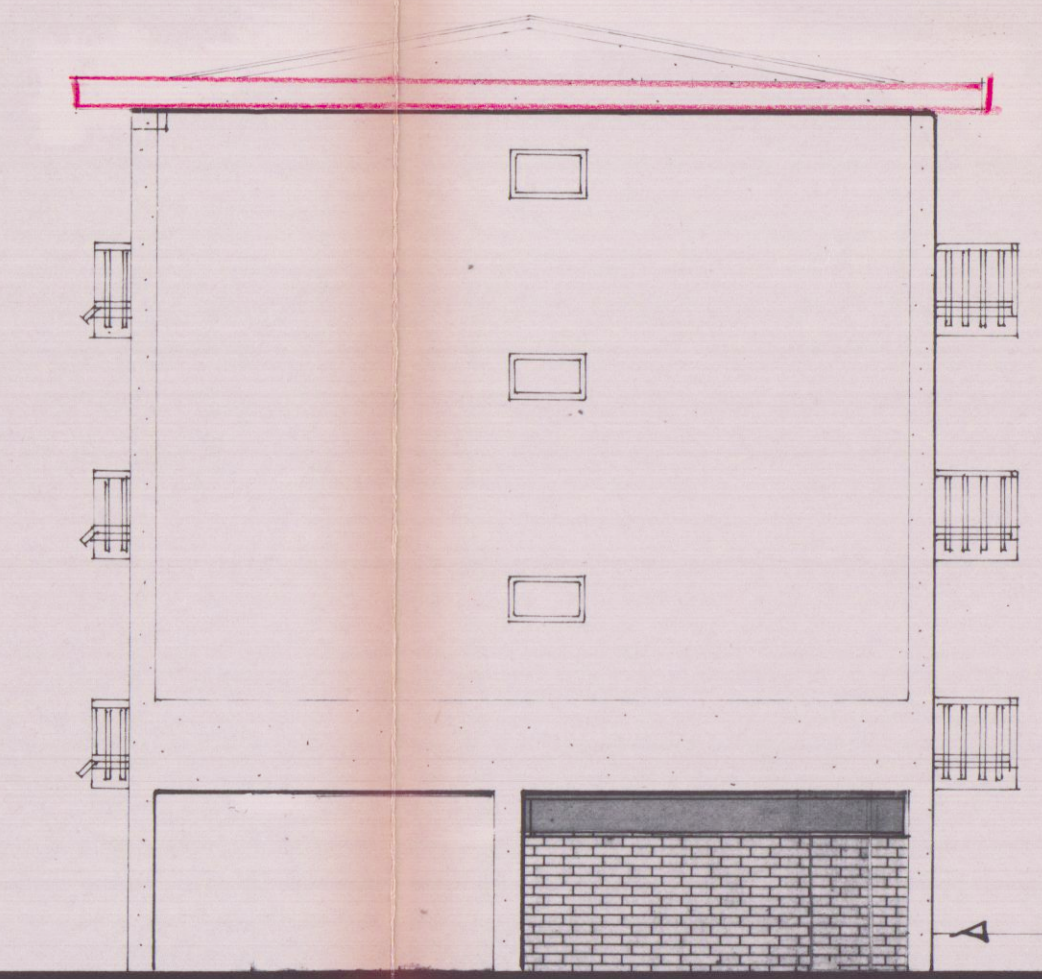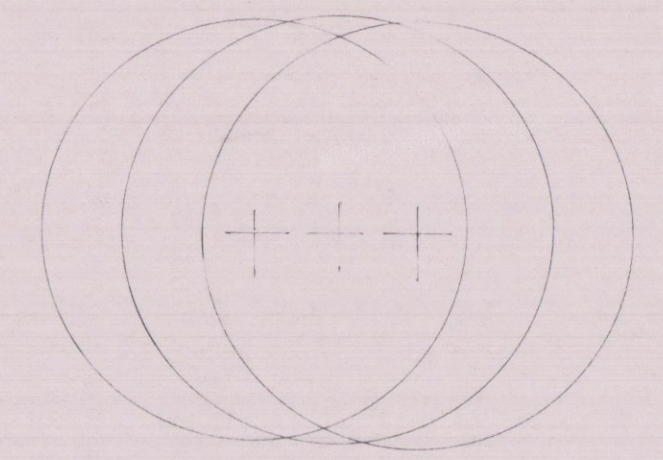

Prospetto A

ING. DE' 10