


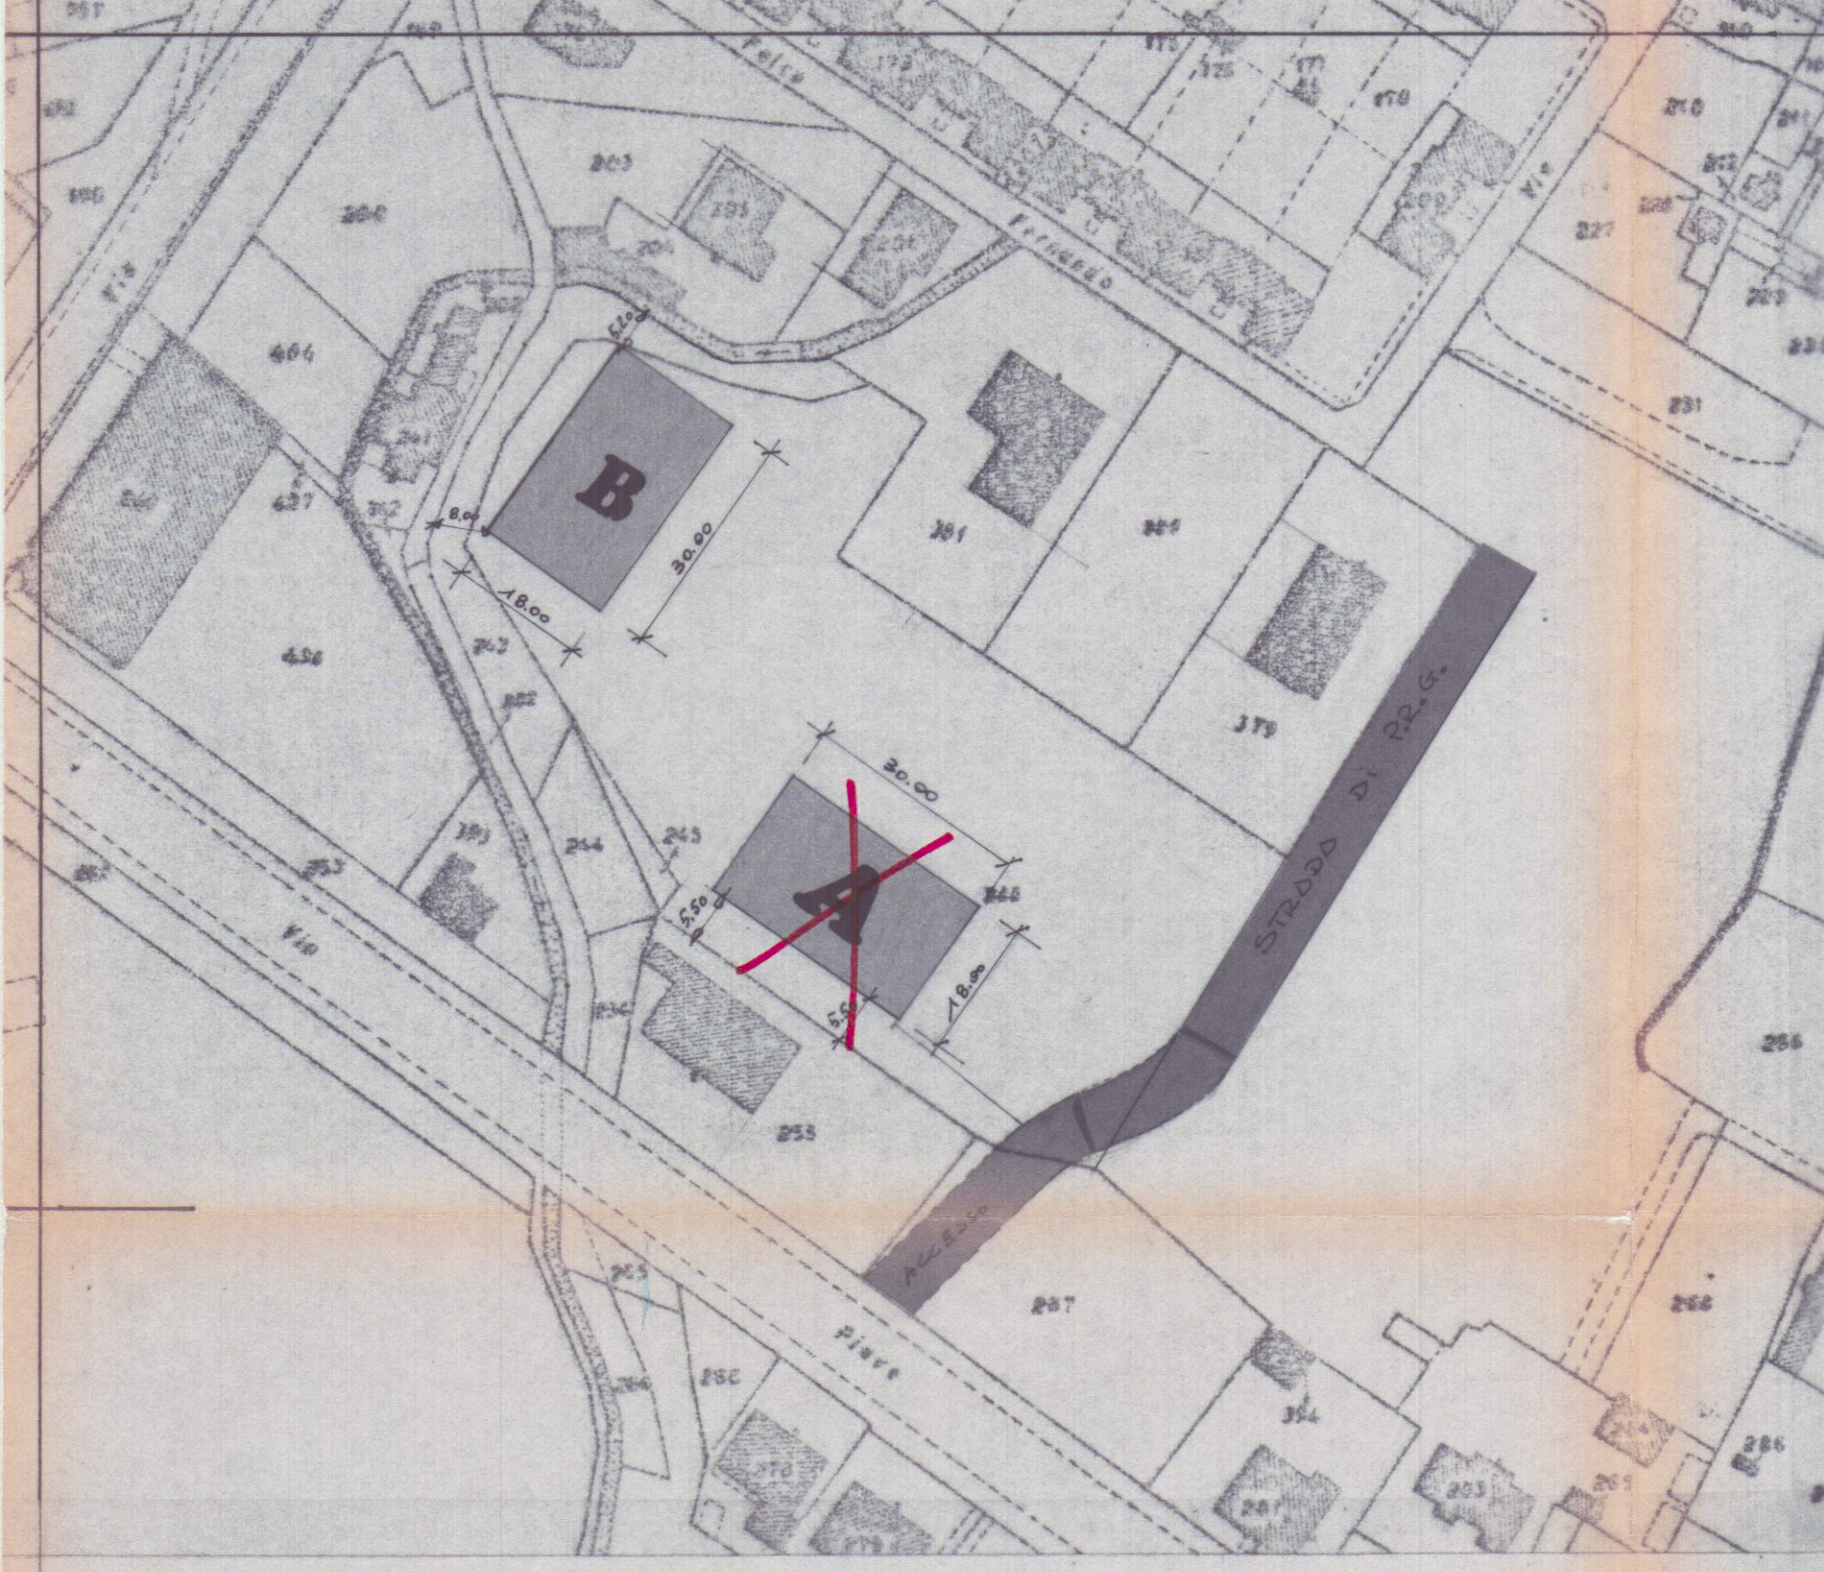

FOG. 65
MAPP. 246 245 243

PLANIMETRIA CATASTALE
1 : 1000

COMANDO PROVINCIALE VIGILI DEL FUOCO - MASSA-CARRARA

VISTO, SI ESPRIME PARERE FAVOREVOLE PER IL PROGETTO. A lavori ultimati la Ditta richieda a questo Comando visita di controllo al fine di ottenere il prescritto COLLAUDO - CERTIFICATO DI FINE LAVORAZIONE INCENDI.

Massa, li 24-5-83 IL COMANDANTE
N. di prot. 1524
PRATICA N. 5475

FABBRICATO

B

COMUNE DI

CARRARA

STUDIO e PROGETTAZIONE

STUDIO TECNICO PROFESSIONALE
Geom.: RICCI G. FERRARINI U.
Associazione fra professionisti
Via Mazzini n. 15 Tel. 75145 CARRARA

lavoro

PROGETTO DI EDIFICI AD USO INDUSTRIALE

committente

BERTI GIUSEPPINA
BERTI MARIA
BERTI MARGHERITA

tavola

Planimetrie
Schema Volumi

n.

1

scala


data

agg

committente

Progetto

N

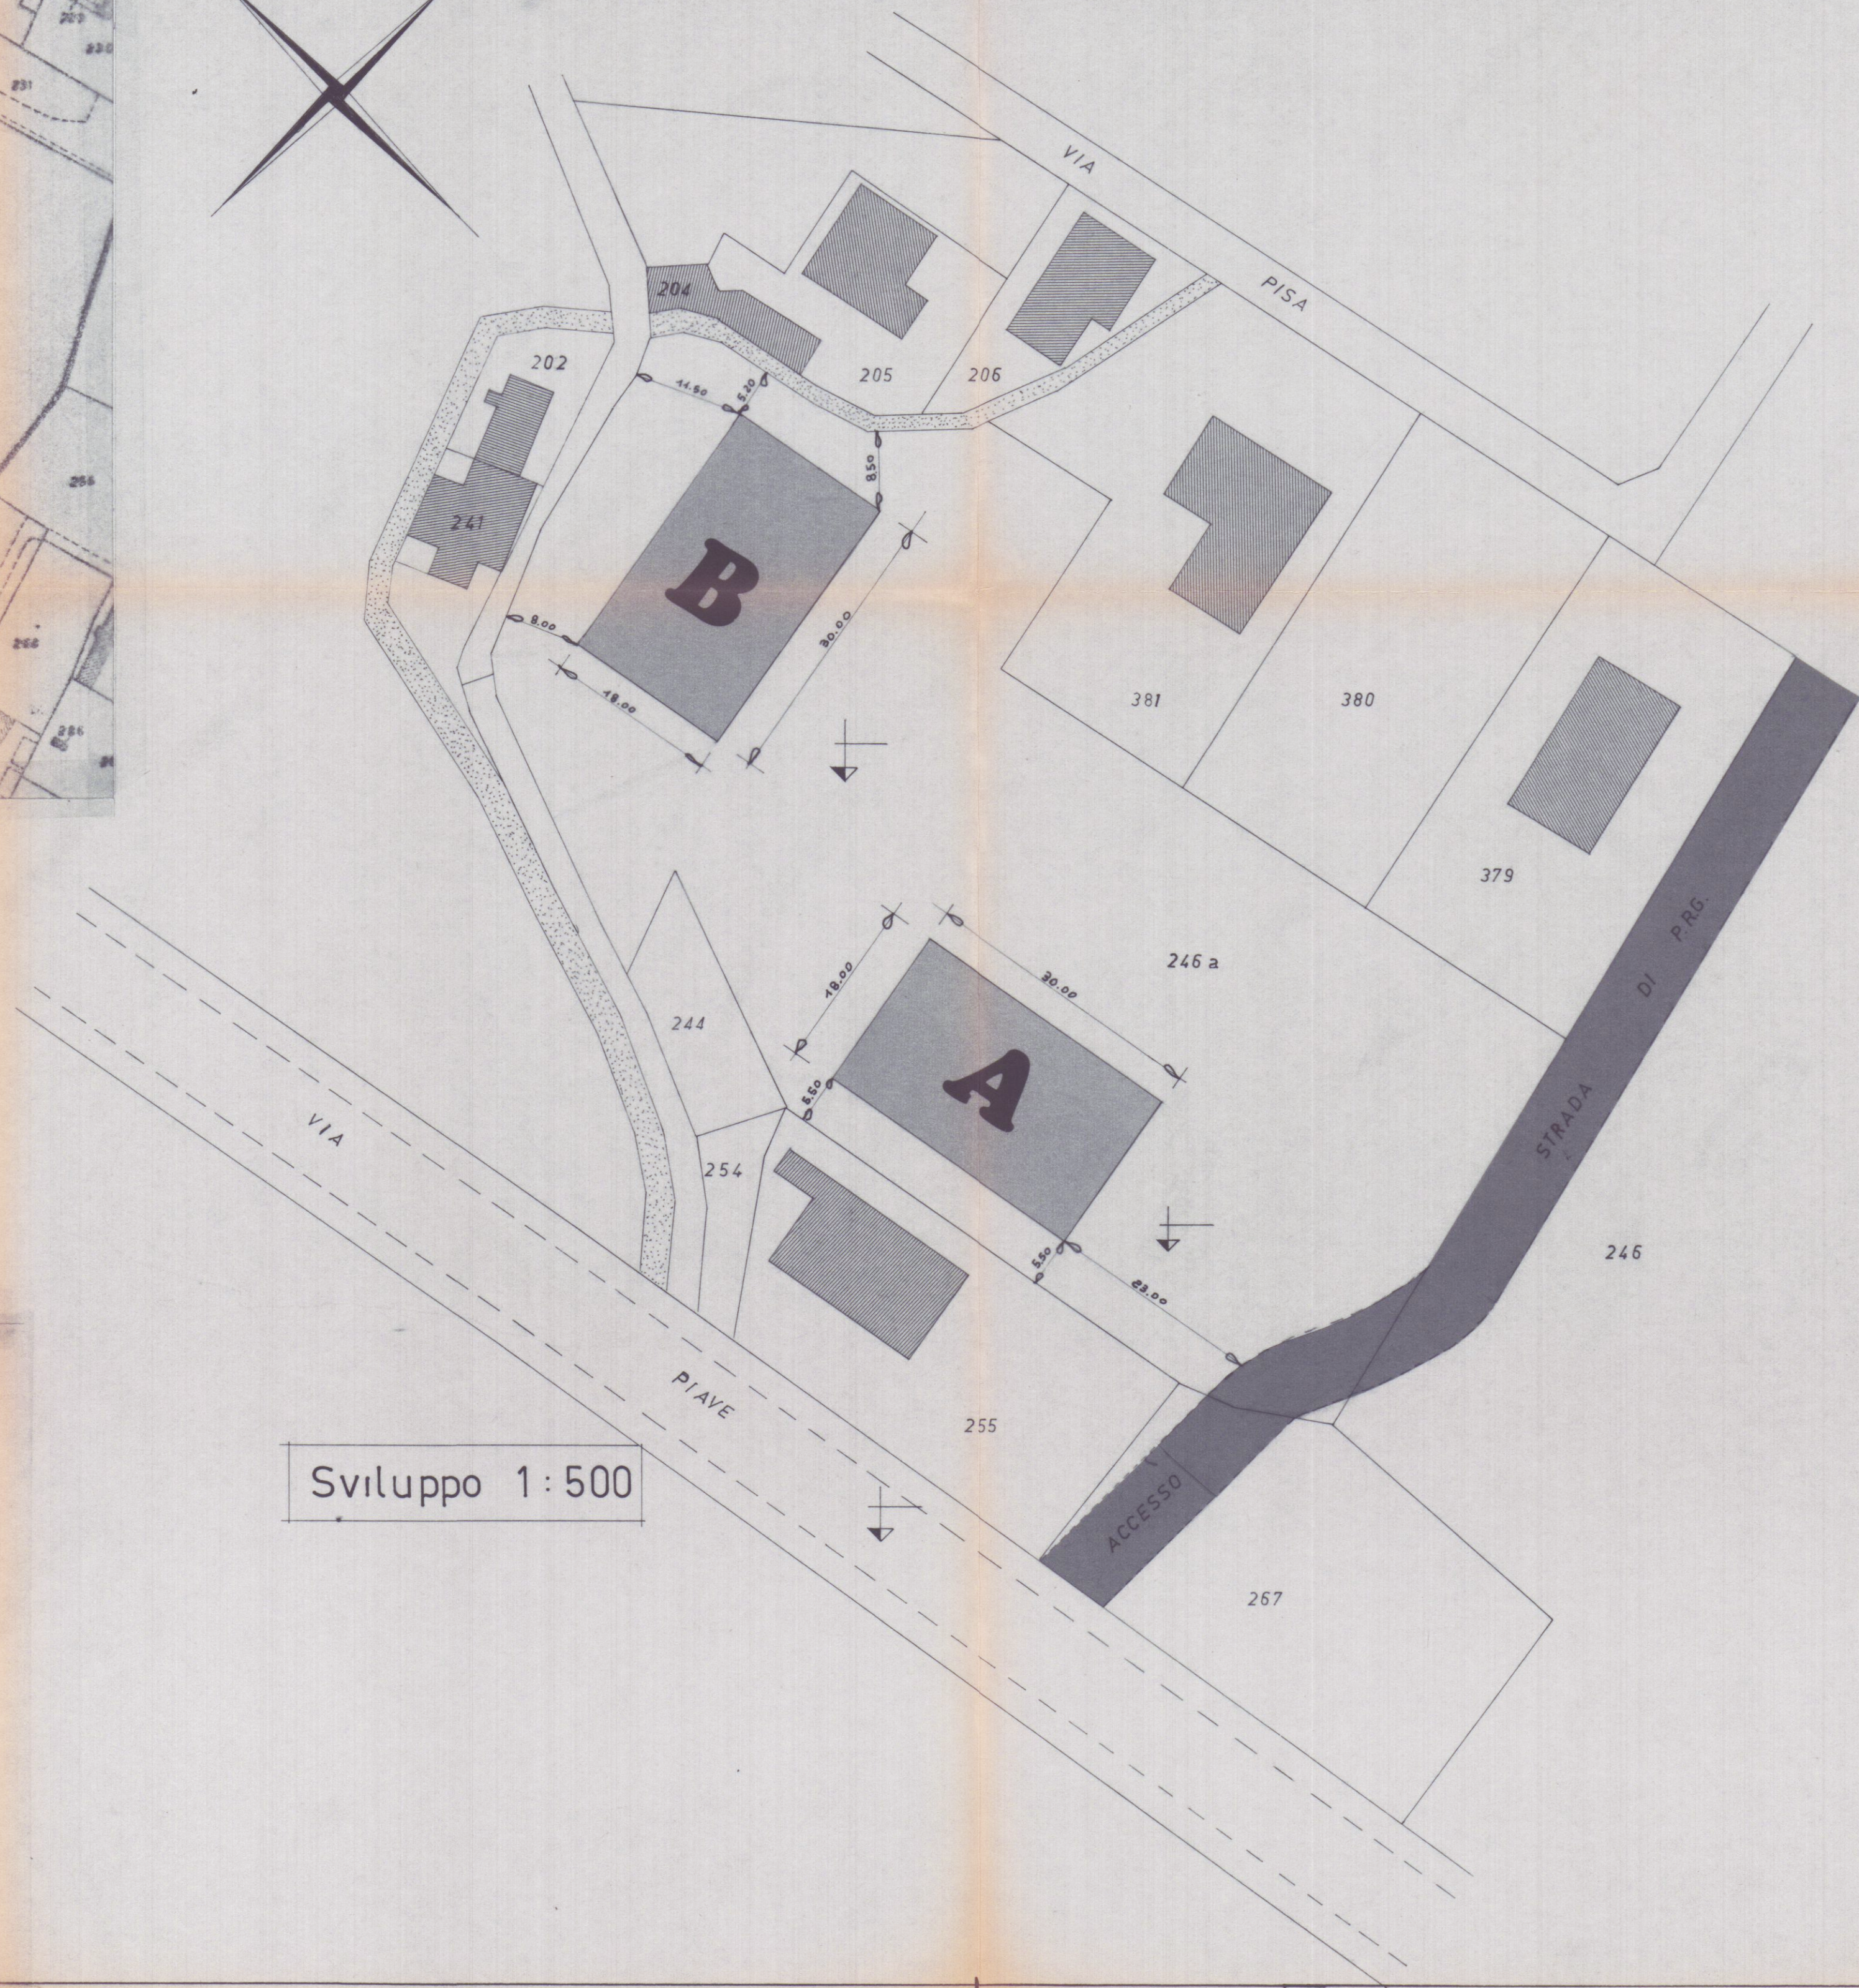

Sviluppo 1 : 500

INFORMATIVA DI P.R.G.

ZONA MARMIFERA


INDICE DI FABBRICABILITA 3 mc./mq.

DISTANZE DAI CONFINI 10 ml. DALLE STRADE

SUPERFICIE DEL LOTTO mq. 6.750,00

SCHEMA DEI VOLUMI

1:500

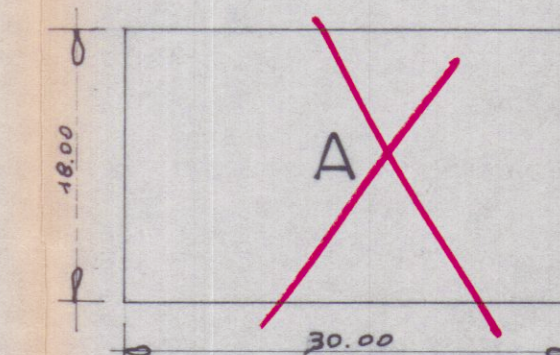


FABBRICATO 'A'

N	Dimensioni	S.P.	h	Vol.
1	18,00 x 30,00	54,00	7,5	4,050

SUPERFICIE COPERTA = mq. 540,00

VOLUME = mc. 4.050,00

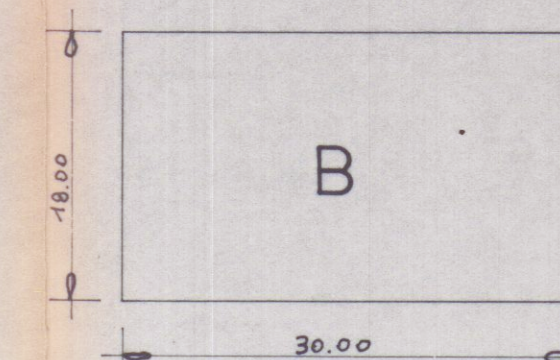

2	18,00 x 30,00	54,00	7,5	4,050
---	---------------	-------	-----	-------

SUPERFICIE COPERTA = mq. 540,00

VOLUME = mc. 4.050,00