

TAV. 2.


CONDOMINIO PER CIVILE ABITAZIONE
DA COSTRUIRE A MARINA DI CARRARA
IN VIA DELLA BAYIA GRANDE - AL MAPP. 7940-2473
PER I/SGG. MENCONI MARIO E ANDREA

RESPINTO


OLUZIONE SECONDA

NON APPROVATO


COME DA LETTERA
N. 9485
DEL 14 LUG. 1967

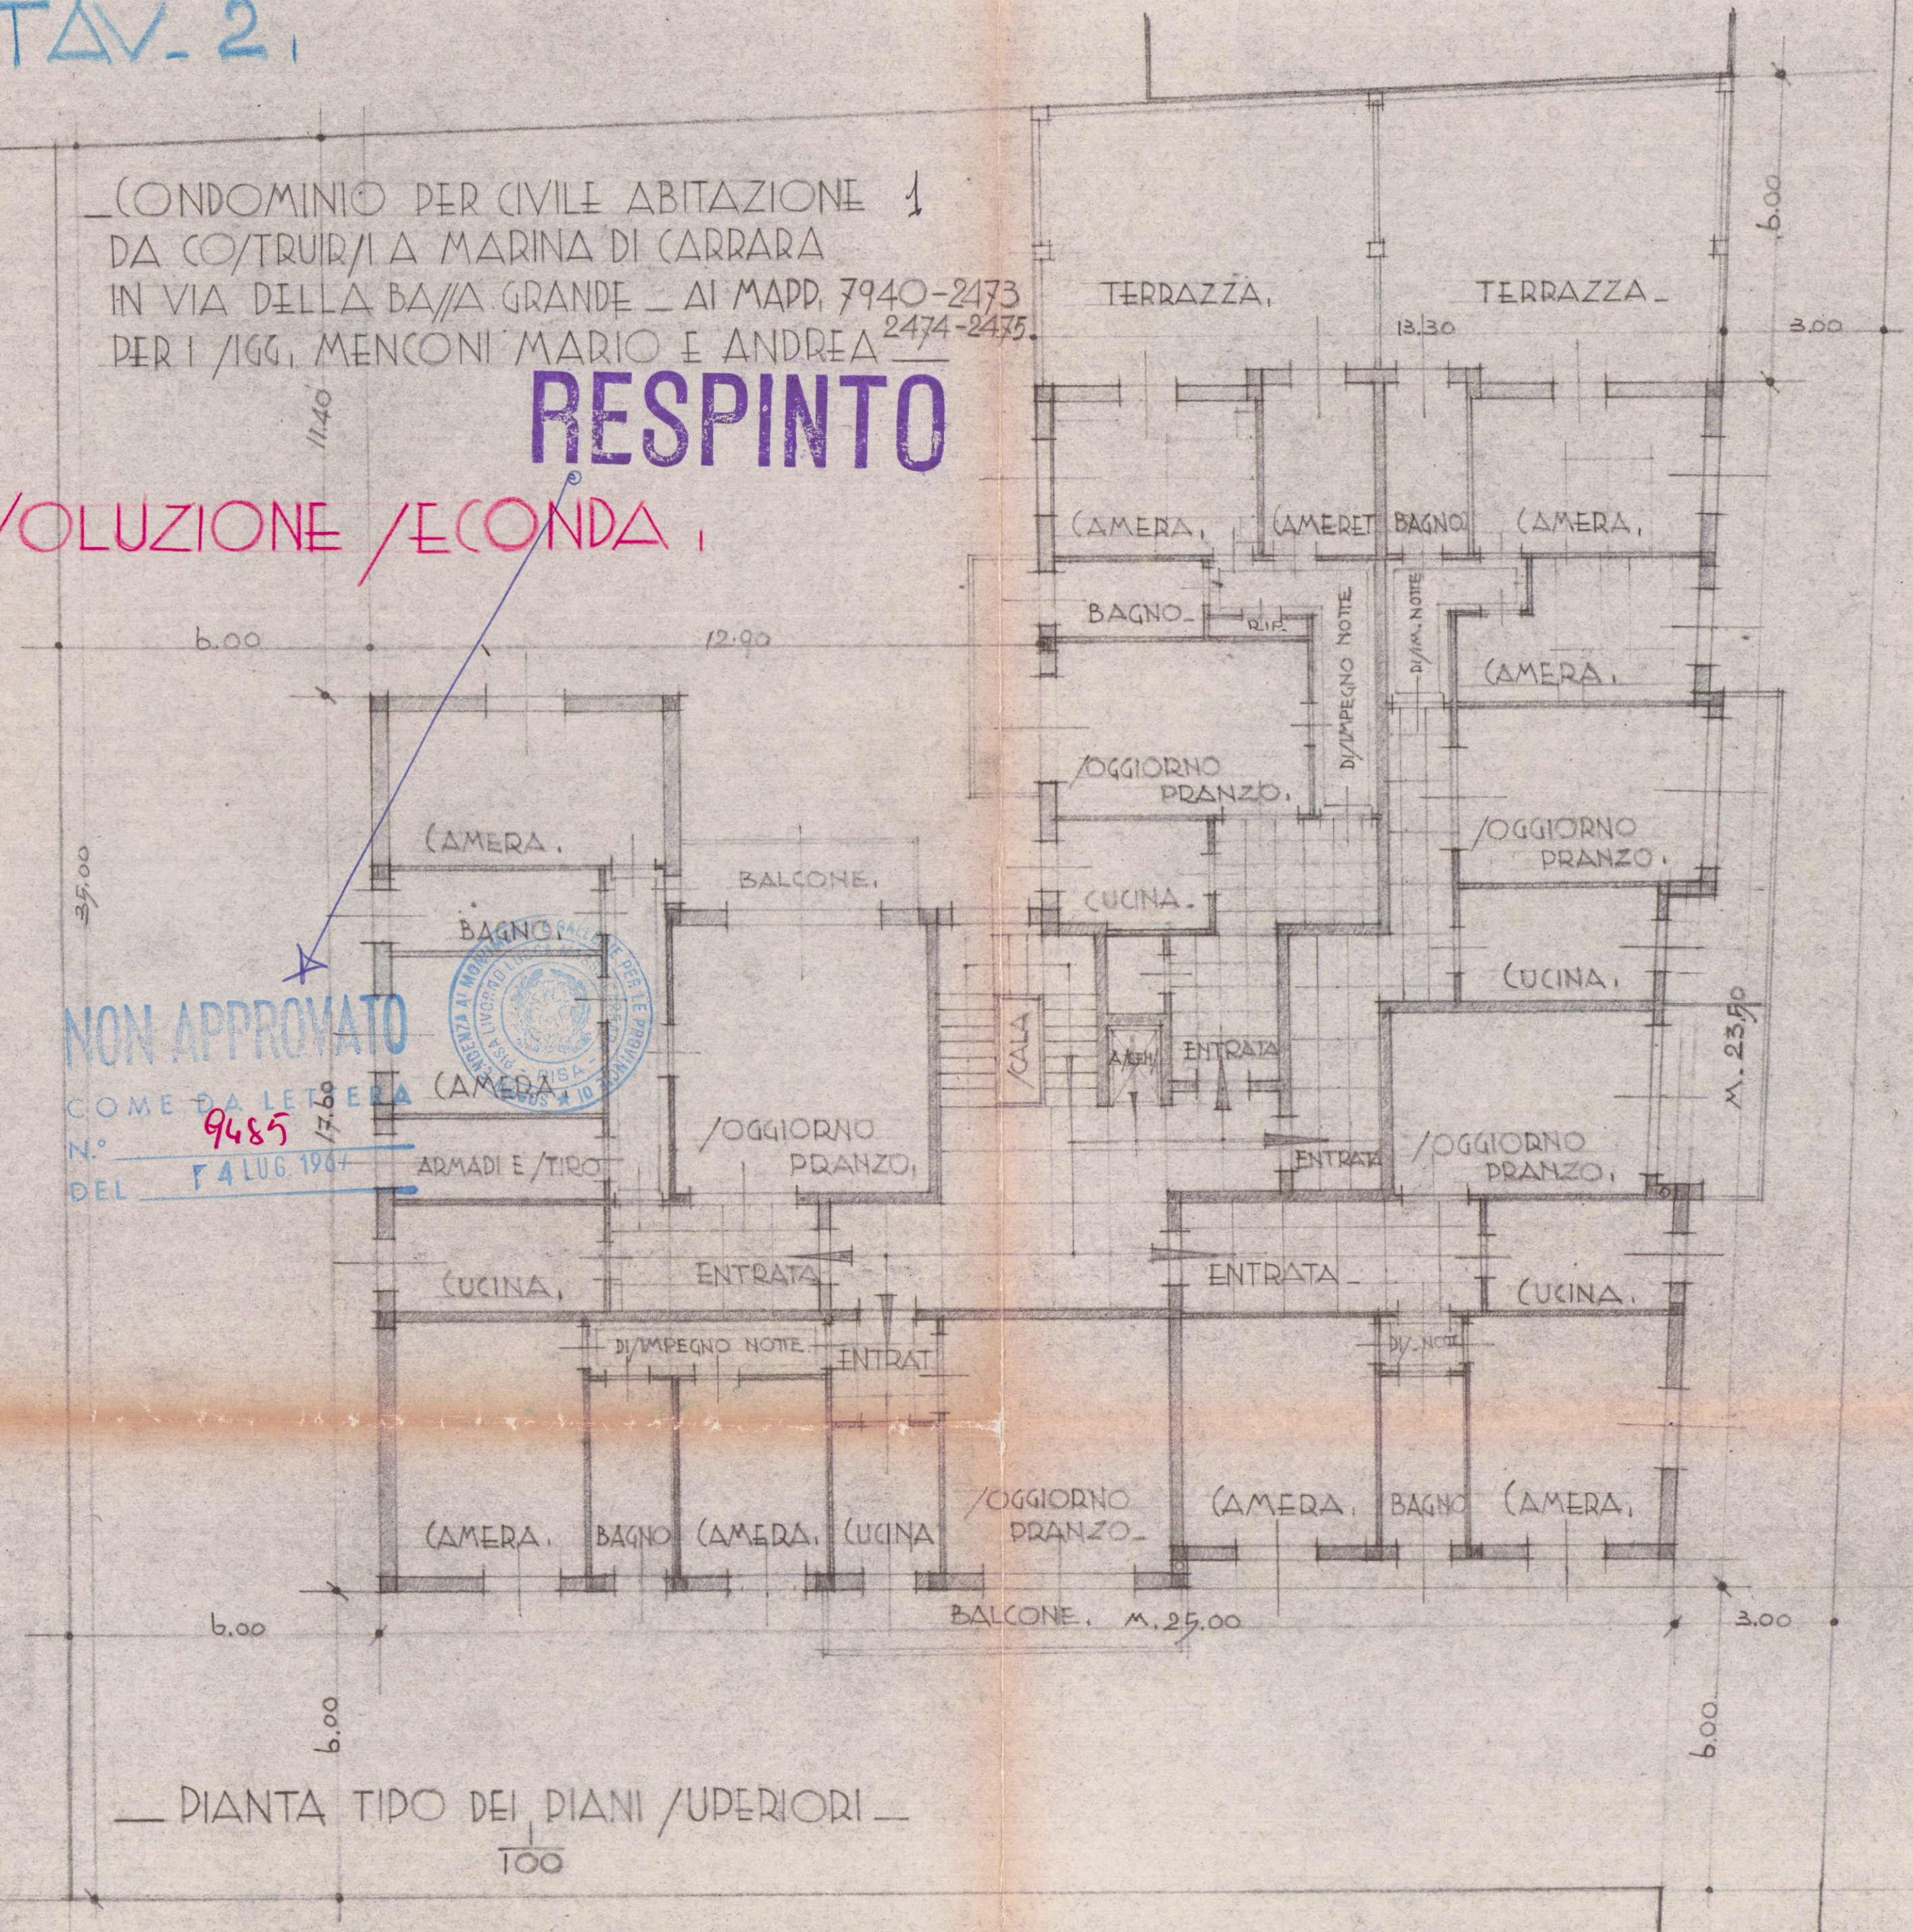

PIANTA TIPO DEI PIANI SUPERIORI

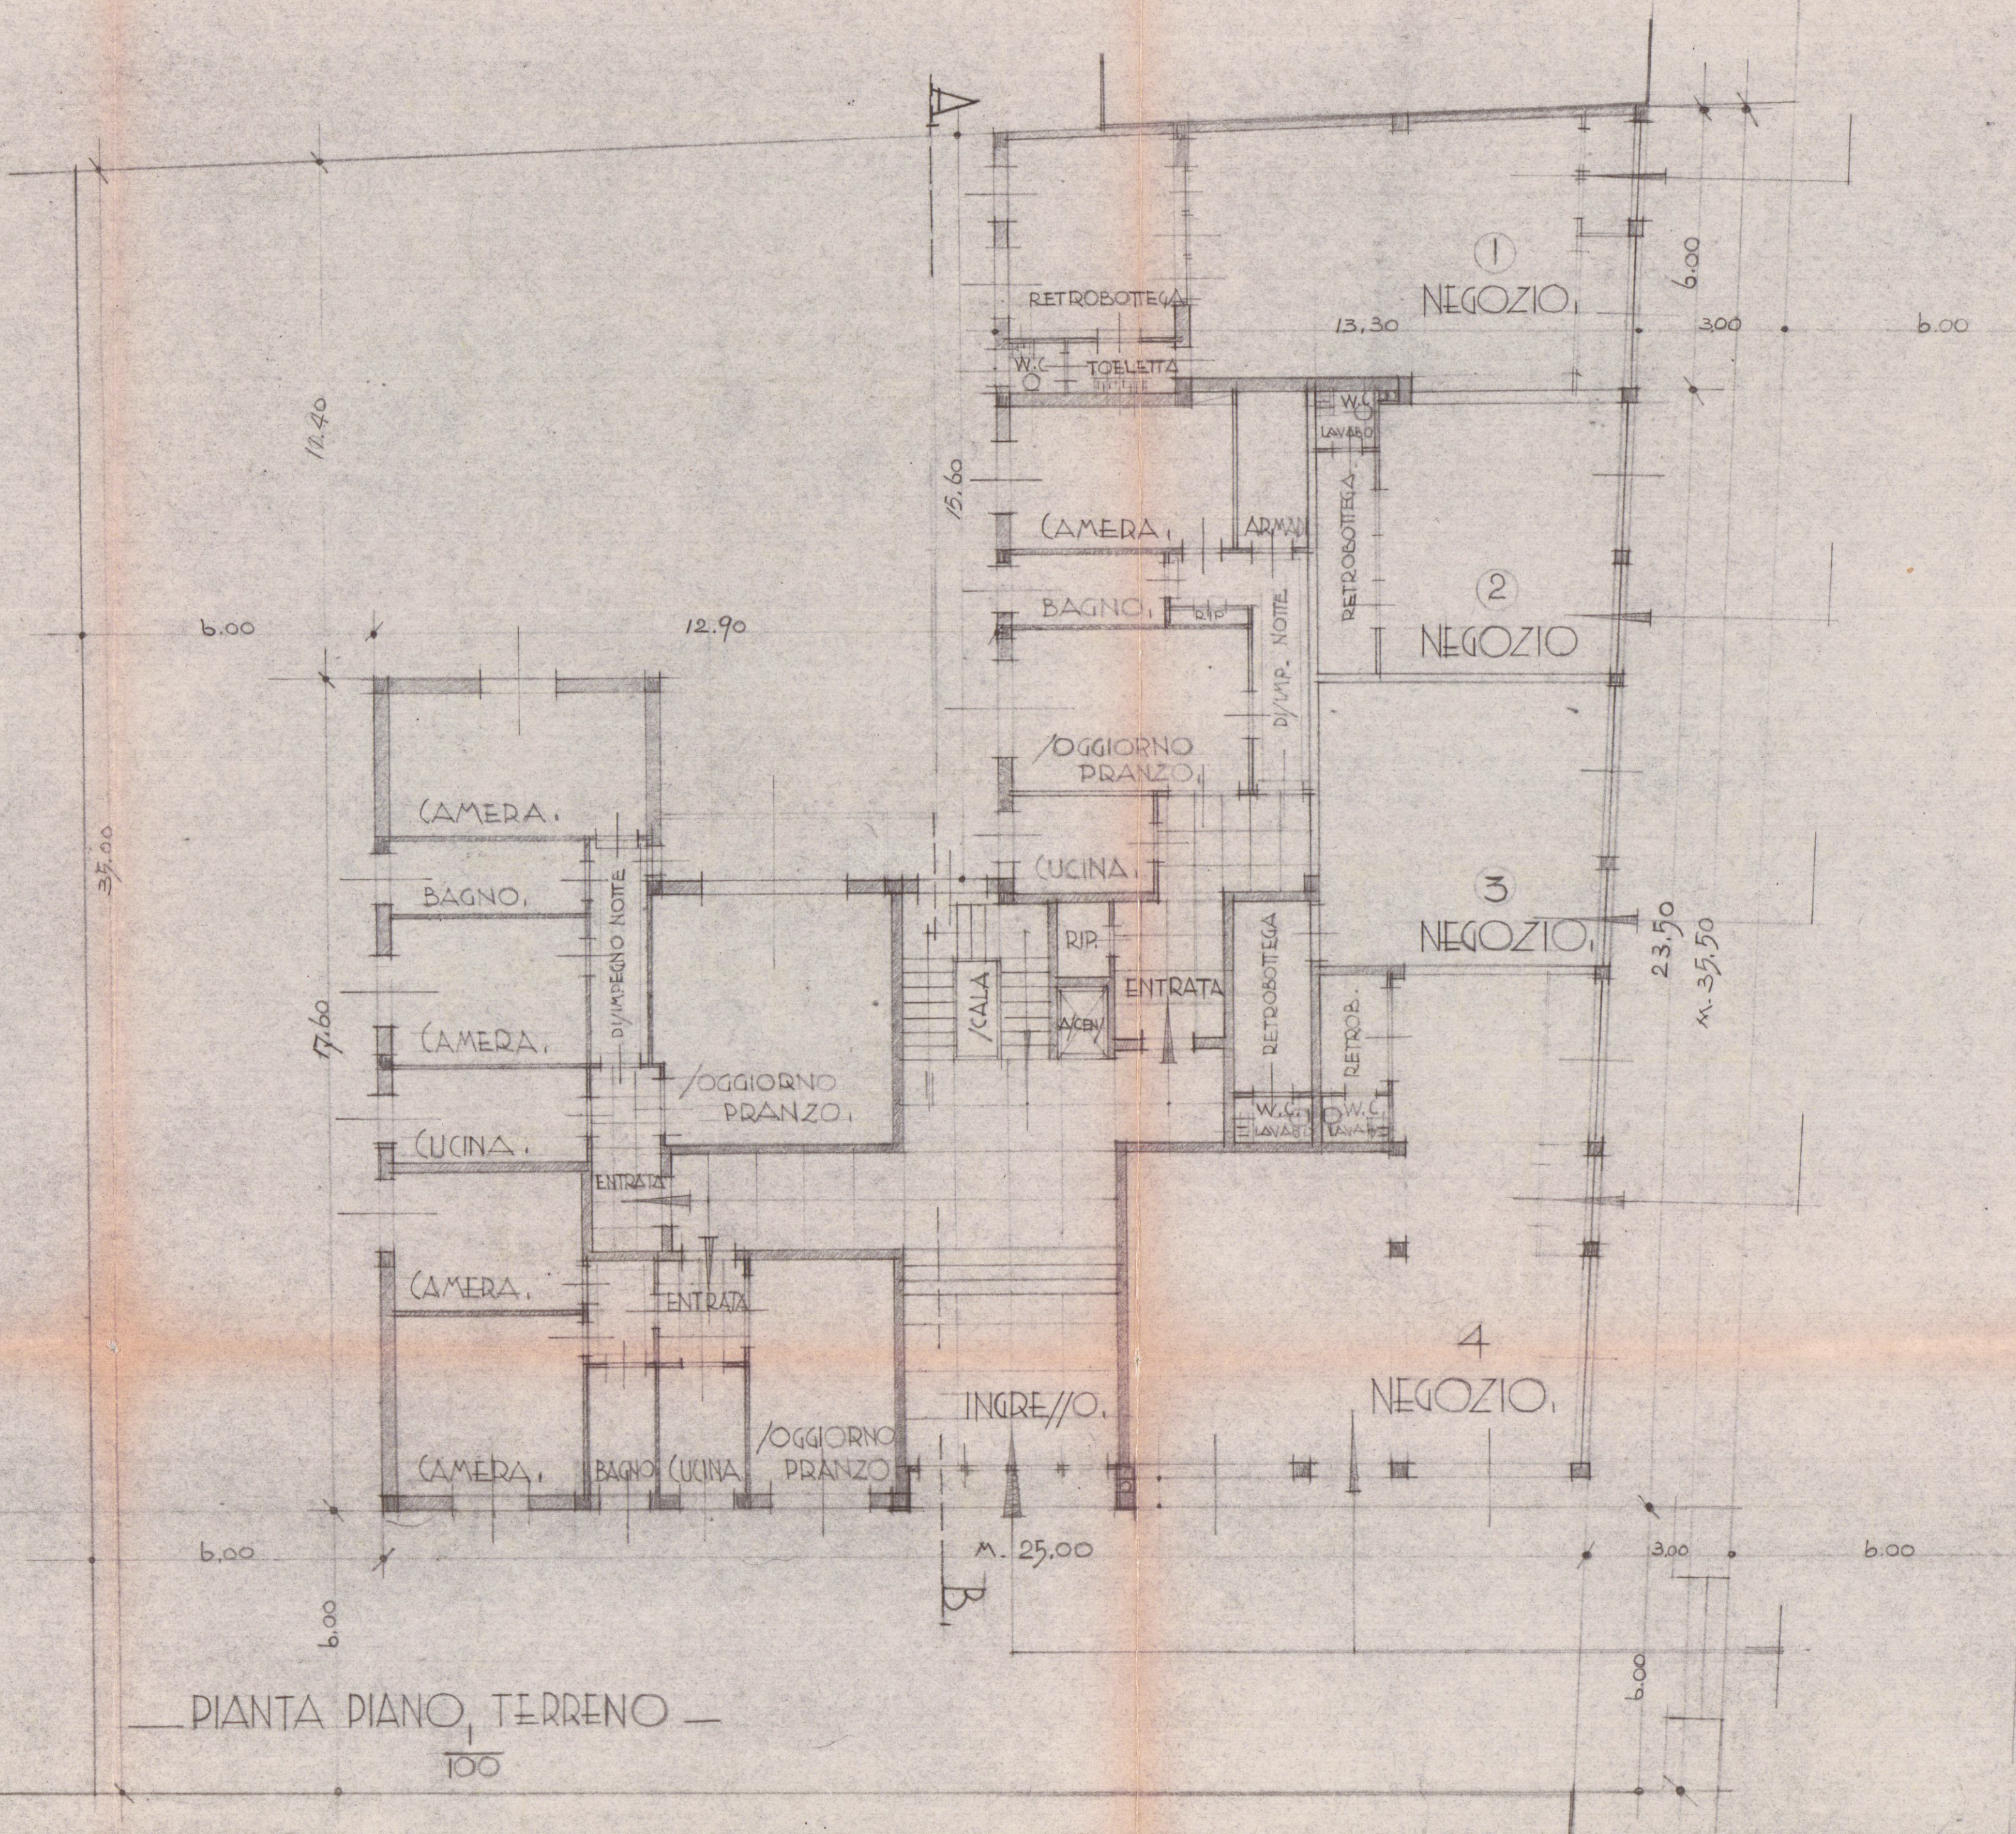

PIANTA PIANO TERRENO

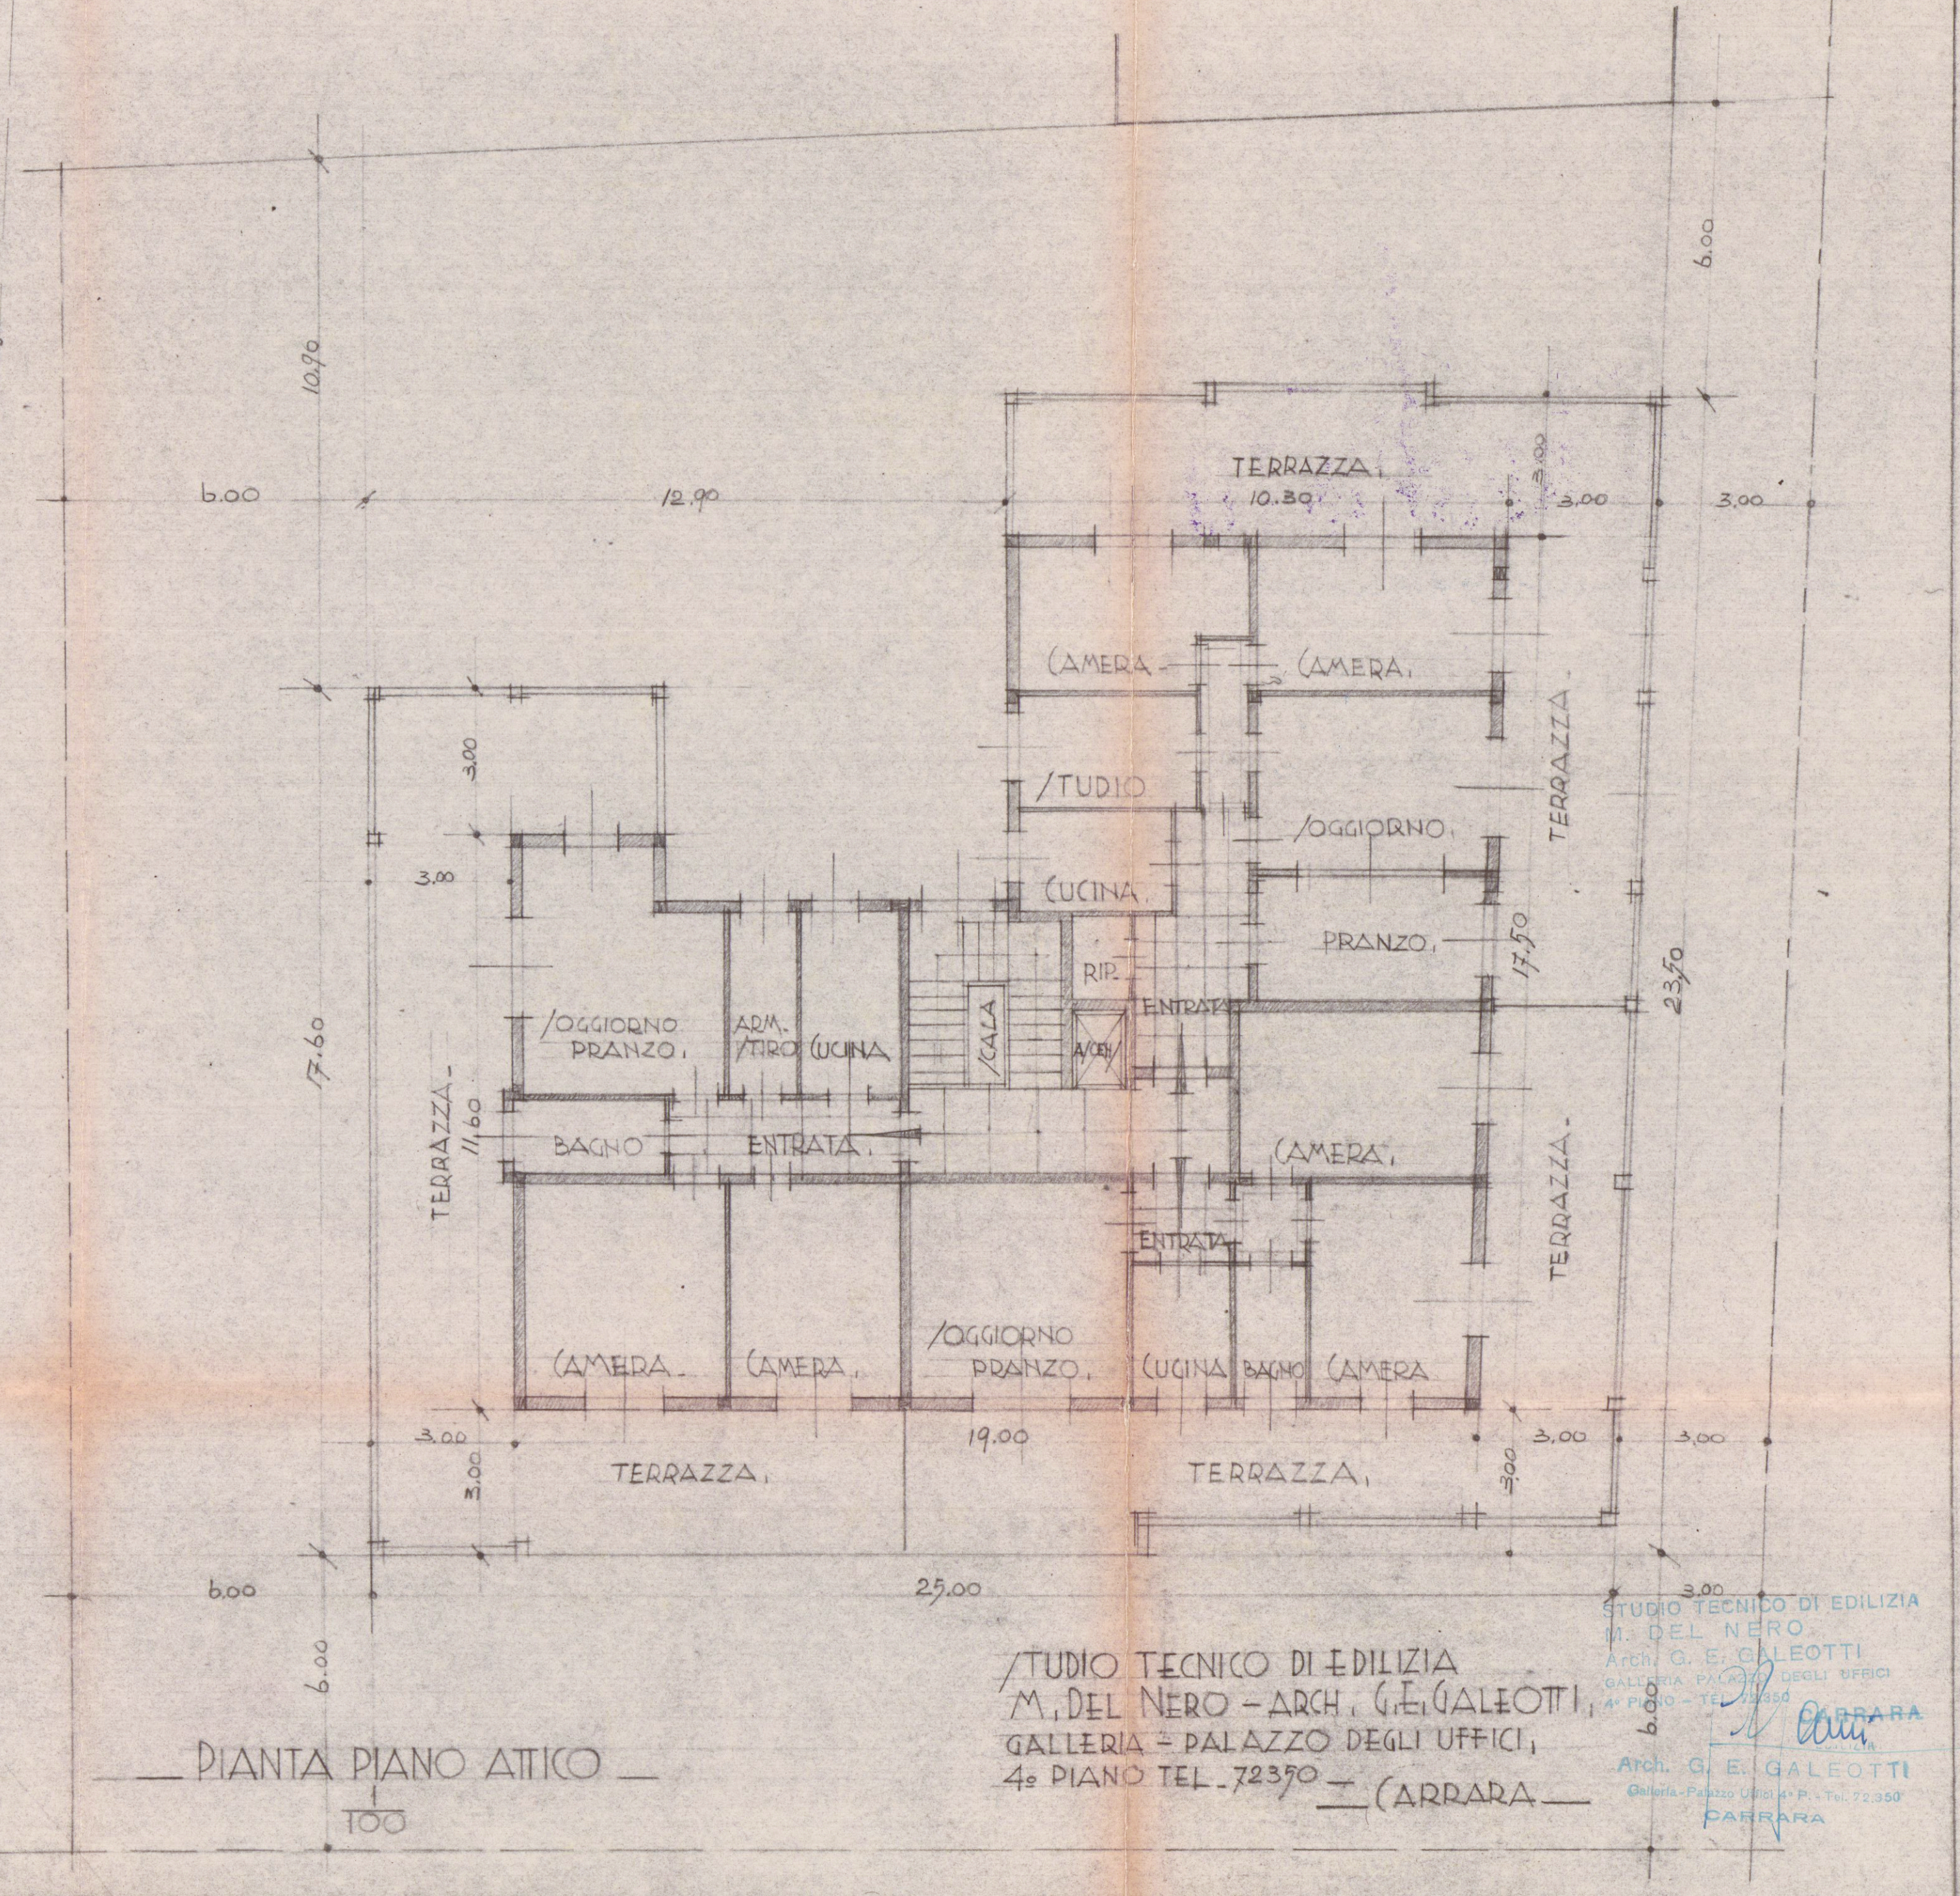

PIANTA PIANO ATTICO

STUDIO TECNICO DI EDILIZIA
M. DEL NERO - ARCH. G. E. GALEOTTI
GALLERIA - PALAZZO DEGLI UFFICI
4° PIANO - TEL. 72350 - CARRARA

STUDIO TECNICO DI EDILIZIA
M. DEL NERO - ARCH. G. E. GALEOTTI
GALLERIA - PALAZZO DEGLI UFFICI
4° PIANO - TEL. 72350 - CARRARA