

2


PROPRIETÀ S. RICCI GINO

Scala 1:100



Geom. LEONARDO CAPPAGLI

APPROVATO

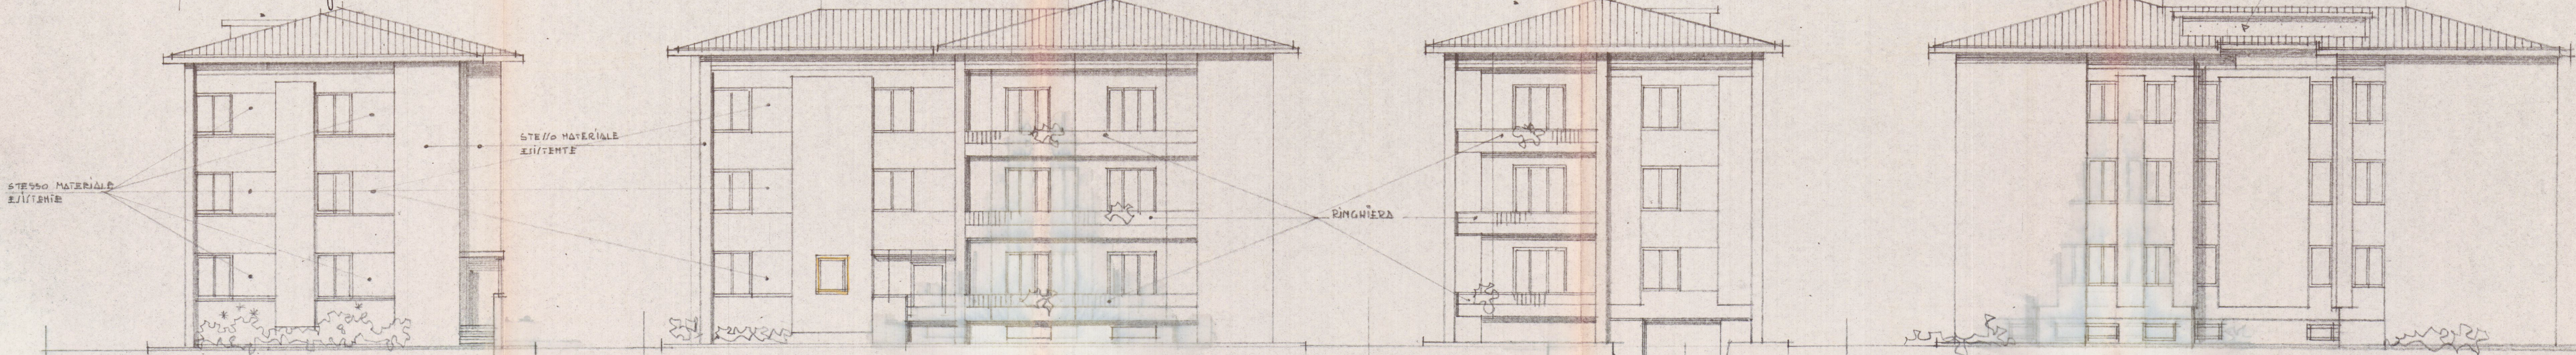

PROGETTO NORD

PROGETTO EST

PROGETTO SUD

PROGETTO OVEST

Approvato dal Sindaco alle condizioni indicate
N. 320
25.5.96
L'ING. CAPO

