



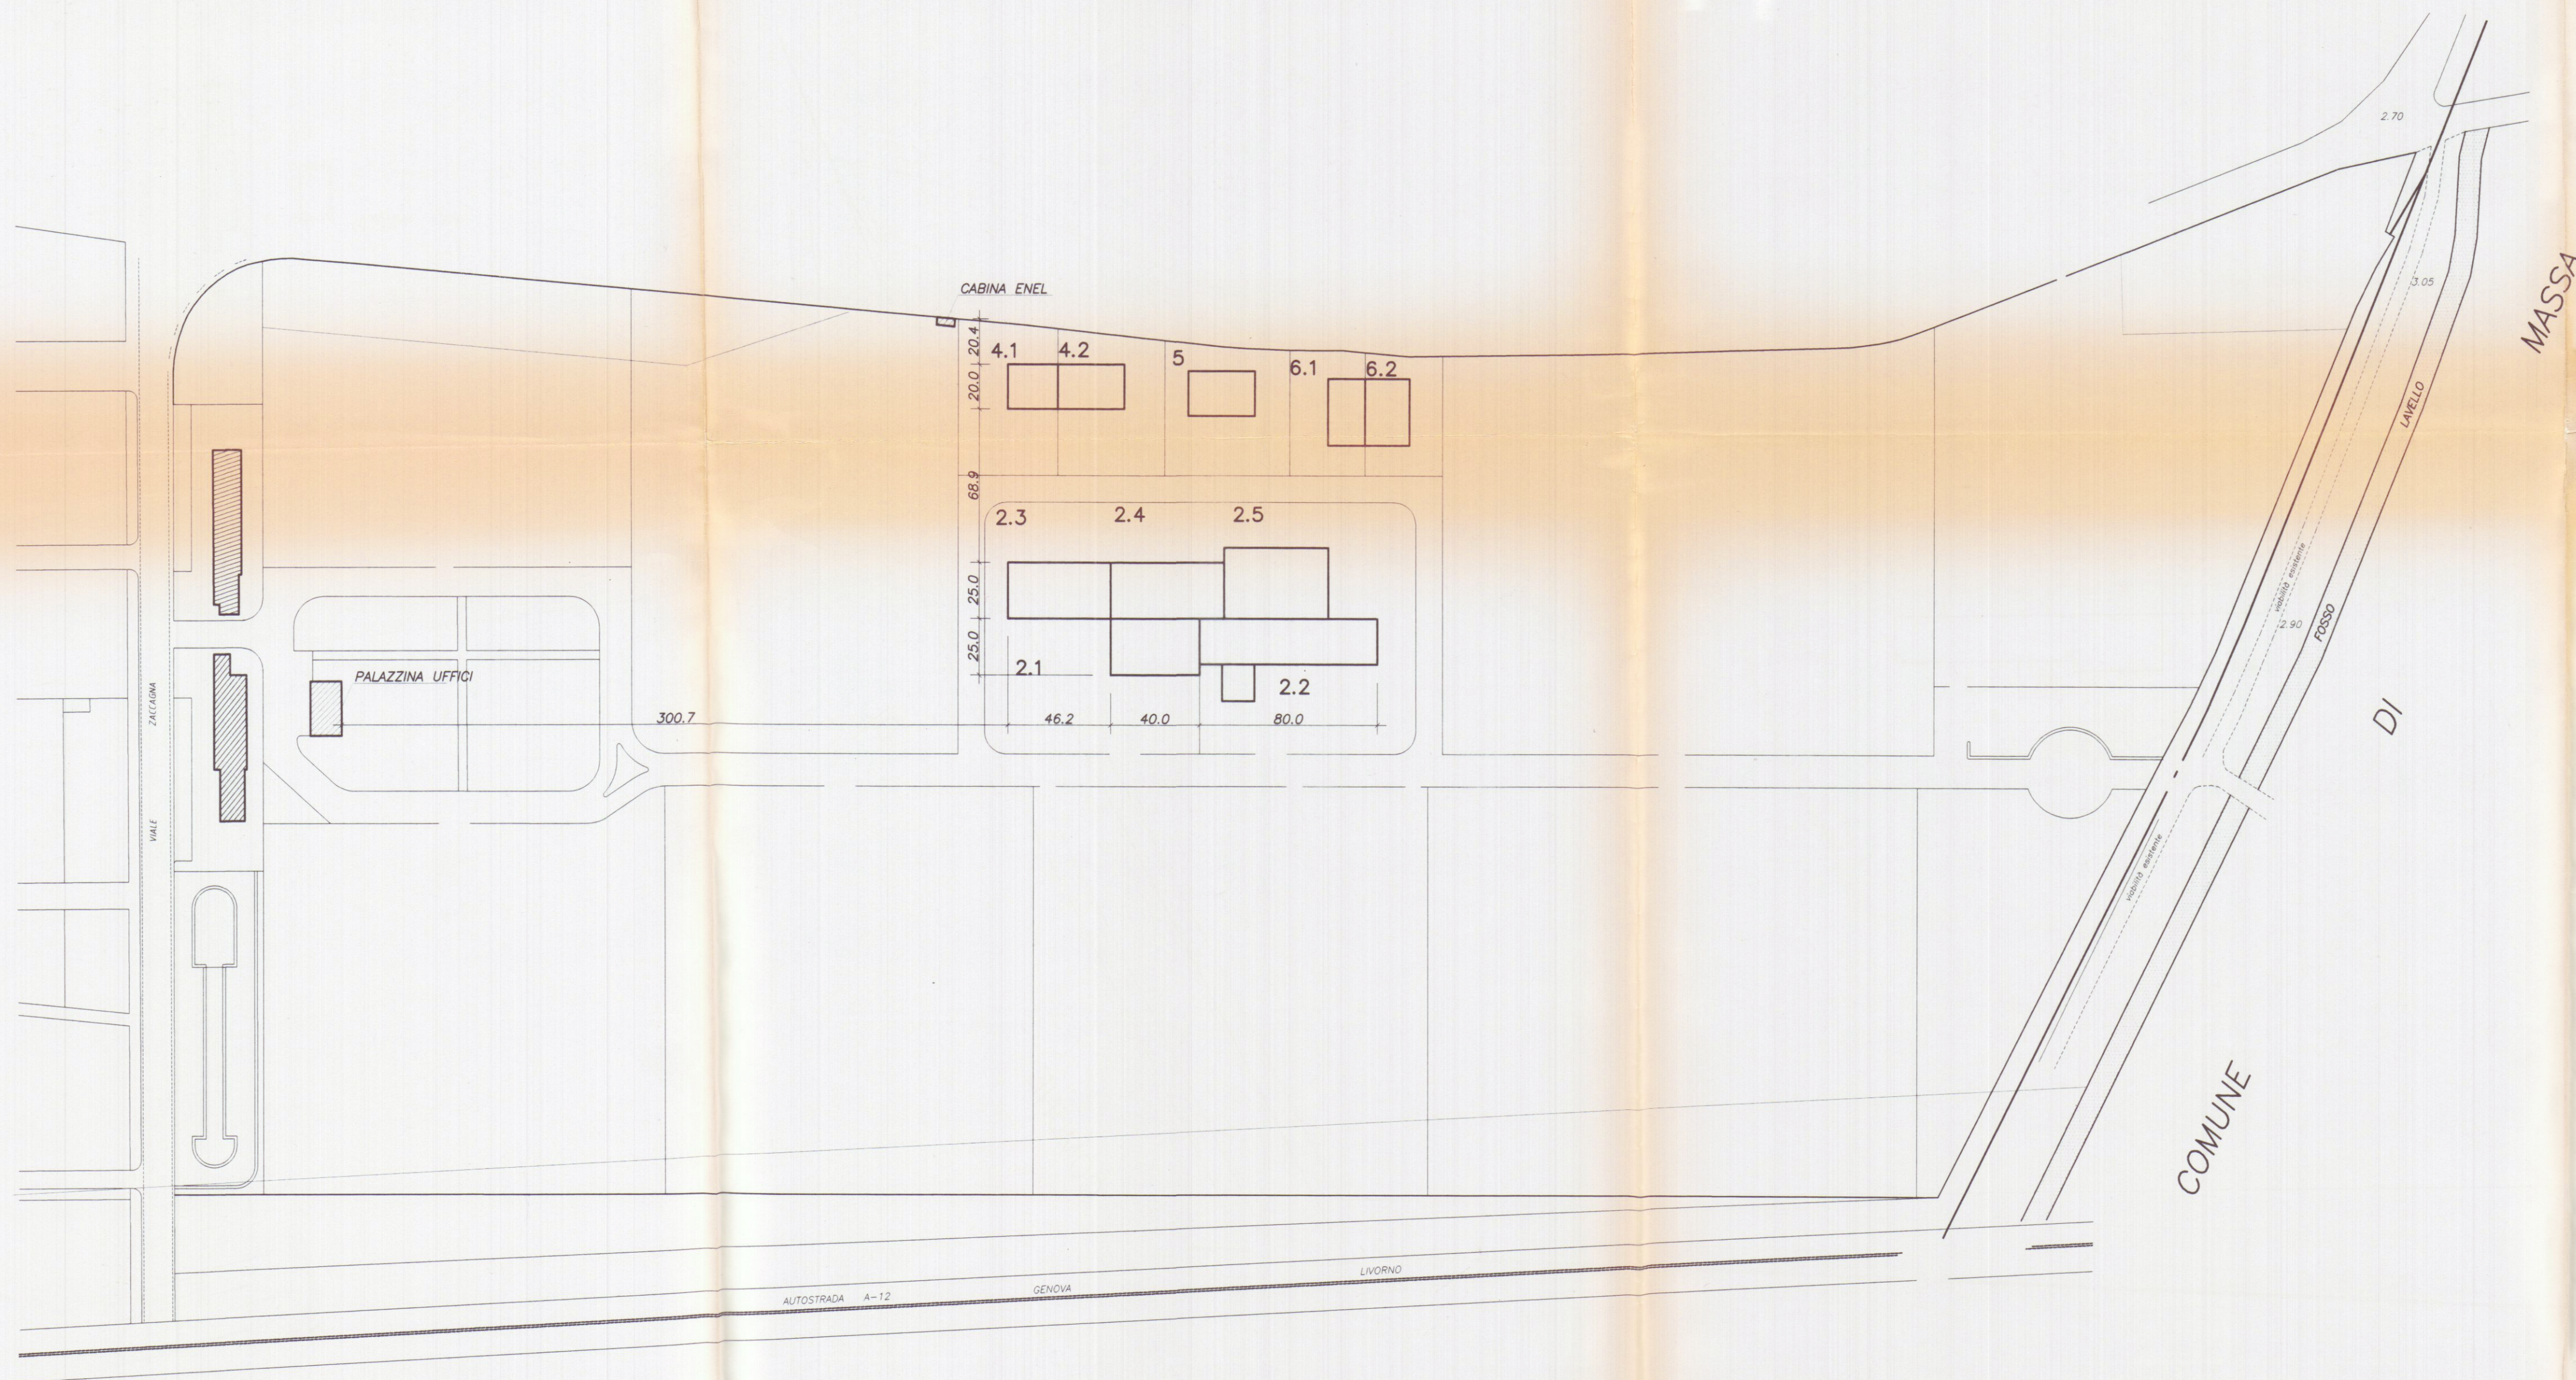

8/10/98 Fruzzetti

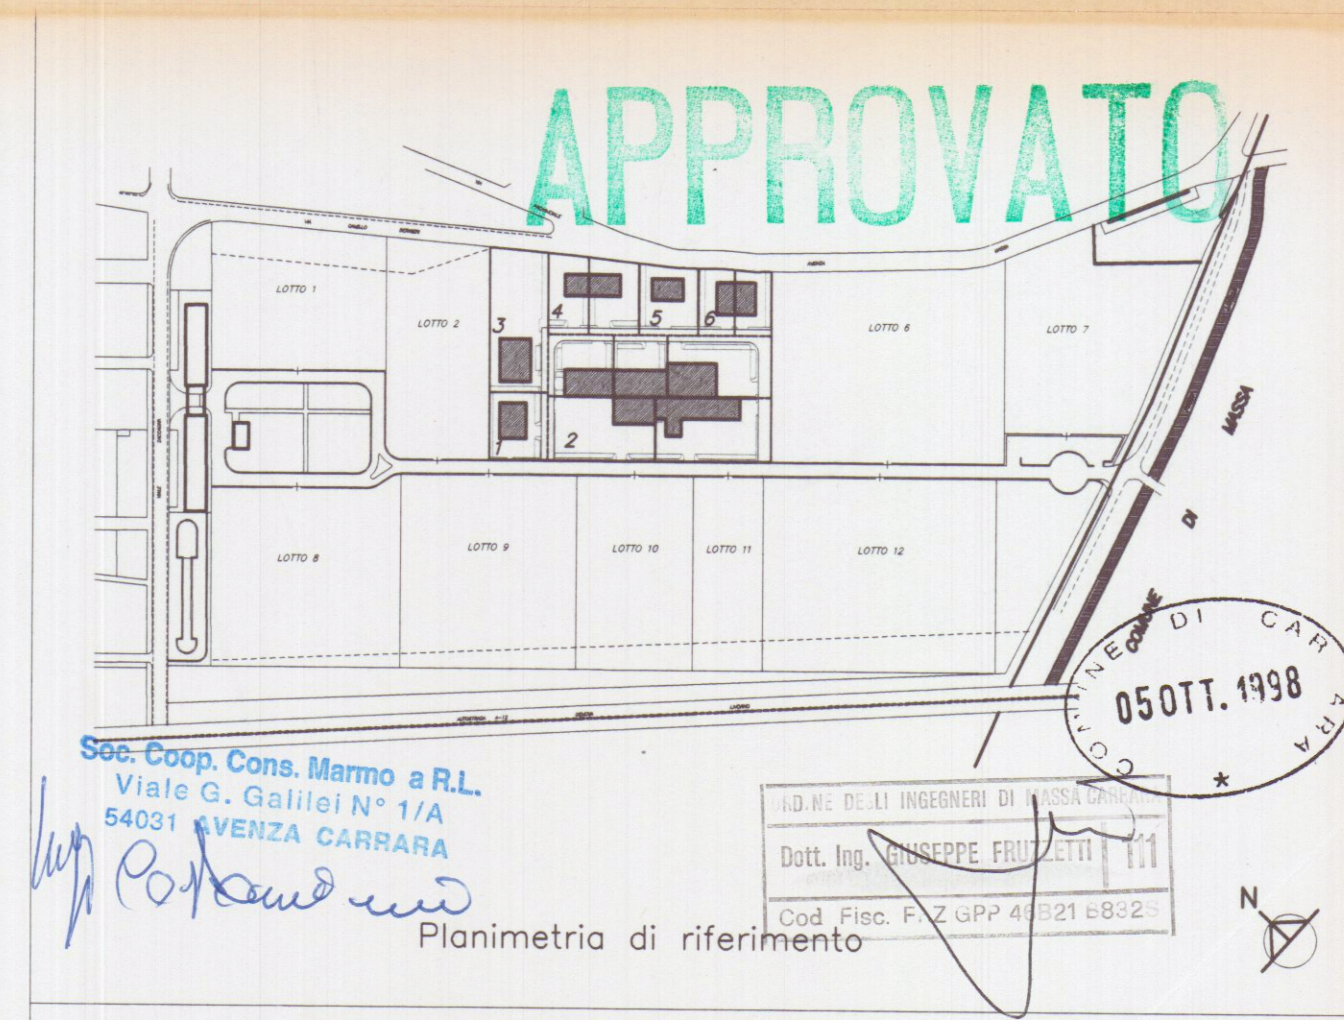

PROGETTAZIONE:
Studio Tecnico Ing. Giuseppe FRUZZETTI

COMMITTENTE:
Società Cooperativa Consortile MARMO a.r.l.

File

REV.	DATE	PRIMA USCITA DESCRIZIONE	M. DEPIETRI DESIGN.	G. FRUZZETTI CONTR.	APPROV.
0	01.08.97				

PROPRIETA':
Società Cooperativa Consortile MARMO a.r.l.

OGGETTO:
Progetto di capannoni industriali
PER LAVORAZIONE MARMI

TITOLO:
POSIZIONAMENTO MANUFATTI EDILIZI

2.6 posiz. capannoni

SCALA
1:2000

TAVOLA
2.6

REV. 0