21 OTT 1980

POLI LUISA - IARBELLA PIER LUIGI

loc. STABIO

TAV. 2

APPROVATO

CONTROLLATO

31 LUG 1981

N. 294 del 31 LUG. 1981

L'UFFICIO

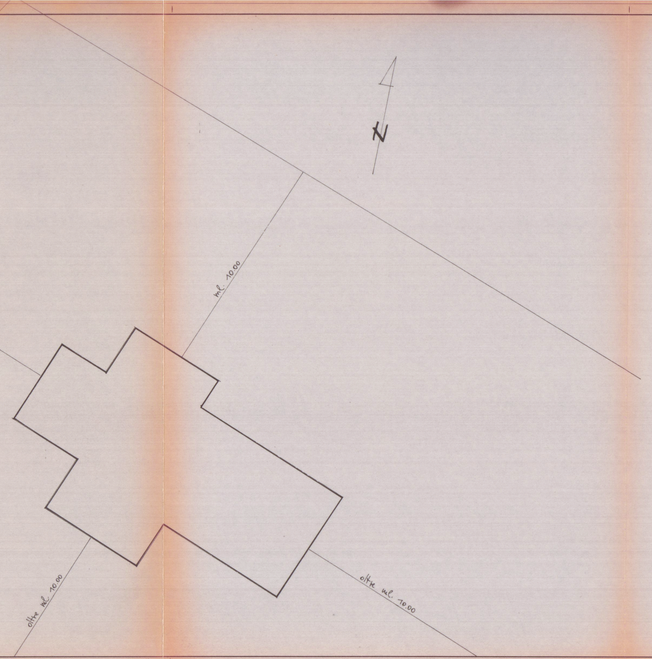

PLANIMETRIA GENERALE

SCALA 1:100

calcolo delle superfici e dei volumi

disegni in scala 1:200

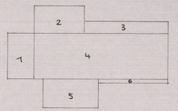

PIANO TERRA

1	2.40 x 4.20 =	10.08
2	4.70 x 2.50 =	11.75
3	7.70 x 1.00 =	7.70
4	12.40 x 4.20 =	52.08
5	5.70 x 2.70 =	15.39
6	6.30 x 0.40 =	2.52
	totale mq	97.50

volume P.T 97.50 x 3.00 = mc 293.700

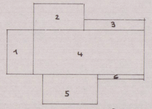

PIANO PRIMO

1	2.40 x 4.20 =	10.08
2	4.70 x 2.50 =	11.75
3	1.00 x 5.70 =	5.70
4	10.40 x 4.20 =	43.68
5	5.70 x 2.70 =	15.39
6	4.30 x 0.40 =	1.72
	totale mq	86.70

volume P.1 86.70 x 3.30 mc 286.110

volume totale fuori terra mc 579.810

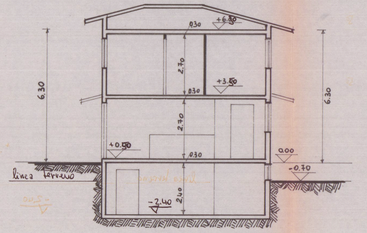

SEZIONE A-A

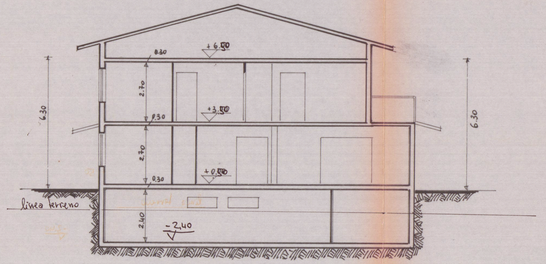

SEZIONE B-B