

STUDIO TECNICO-GEOM. MENCONI
PROGETTO PER LA COSTRUZIONE
DI NÚMERO CINQUE APPARTAMENTI
A STRADA AUTONOMA TERRA
ATTEN. COL GIARDINO SUL TER
REVO DISTINTO IN CATASTO DEL
Foglio N. 92 MAPPALE N. 28-30
DI PROPRIETÀ
VARIANTE
DINUTE 1/100
16 OTT. 1983

VARIANTE APPROVATO
10 MAR. 1984
Sviluppo 1.500

Via F. Niccoli
Via Libia no
477 mq
86 mq
1000 mq
fabbr. in proa.
28
29
274
26
30
31
Zona F'


Dal contig. mt 500
" fabb. " 1000
Rapp. copertura 1/16
TERRENO edificabile 1000 mq
SUPERFICIE COPERTA 250 mq

477 mq


86 mq

1000 mq

PIANTA P. RILZATO

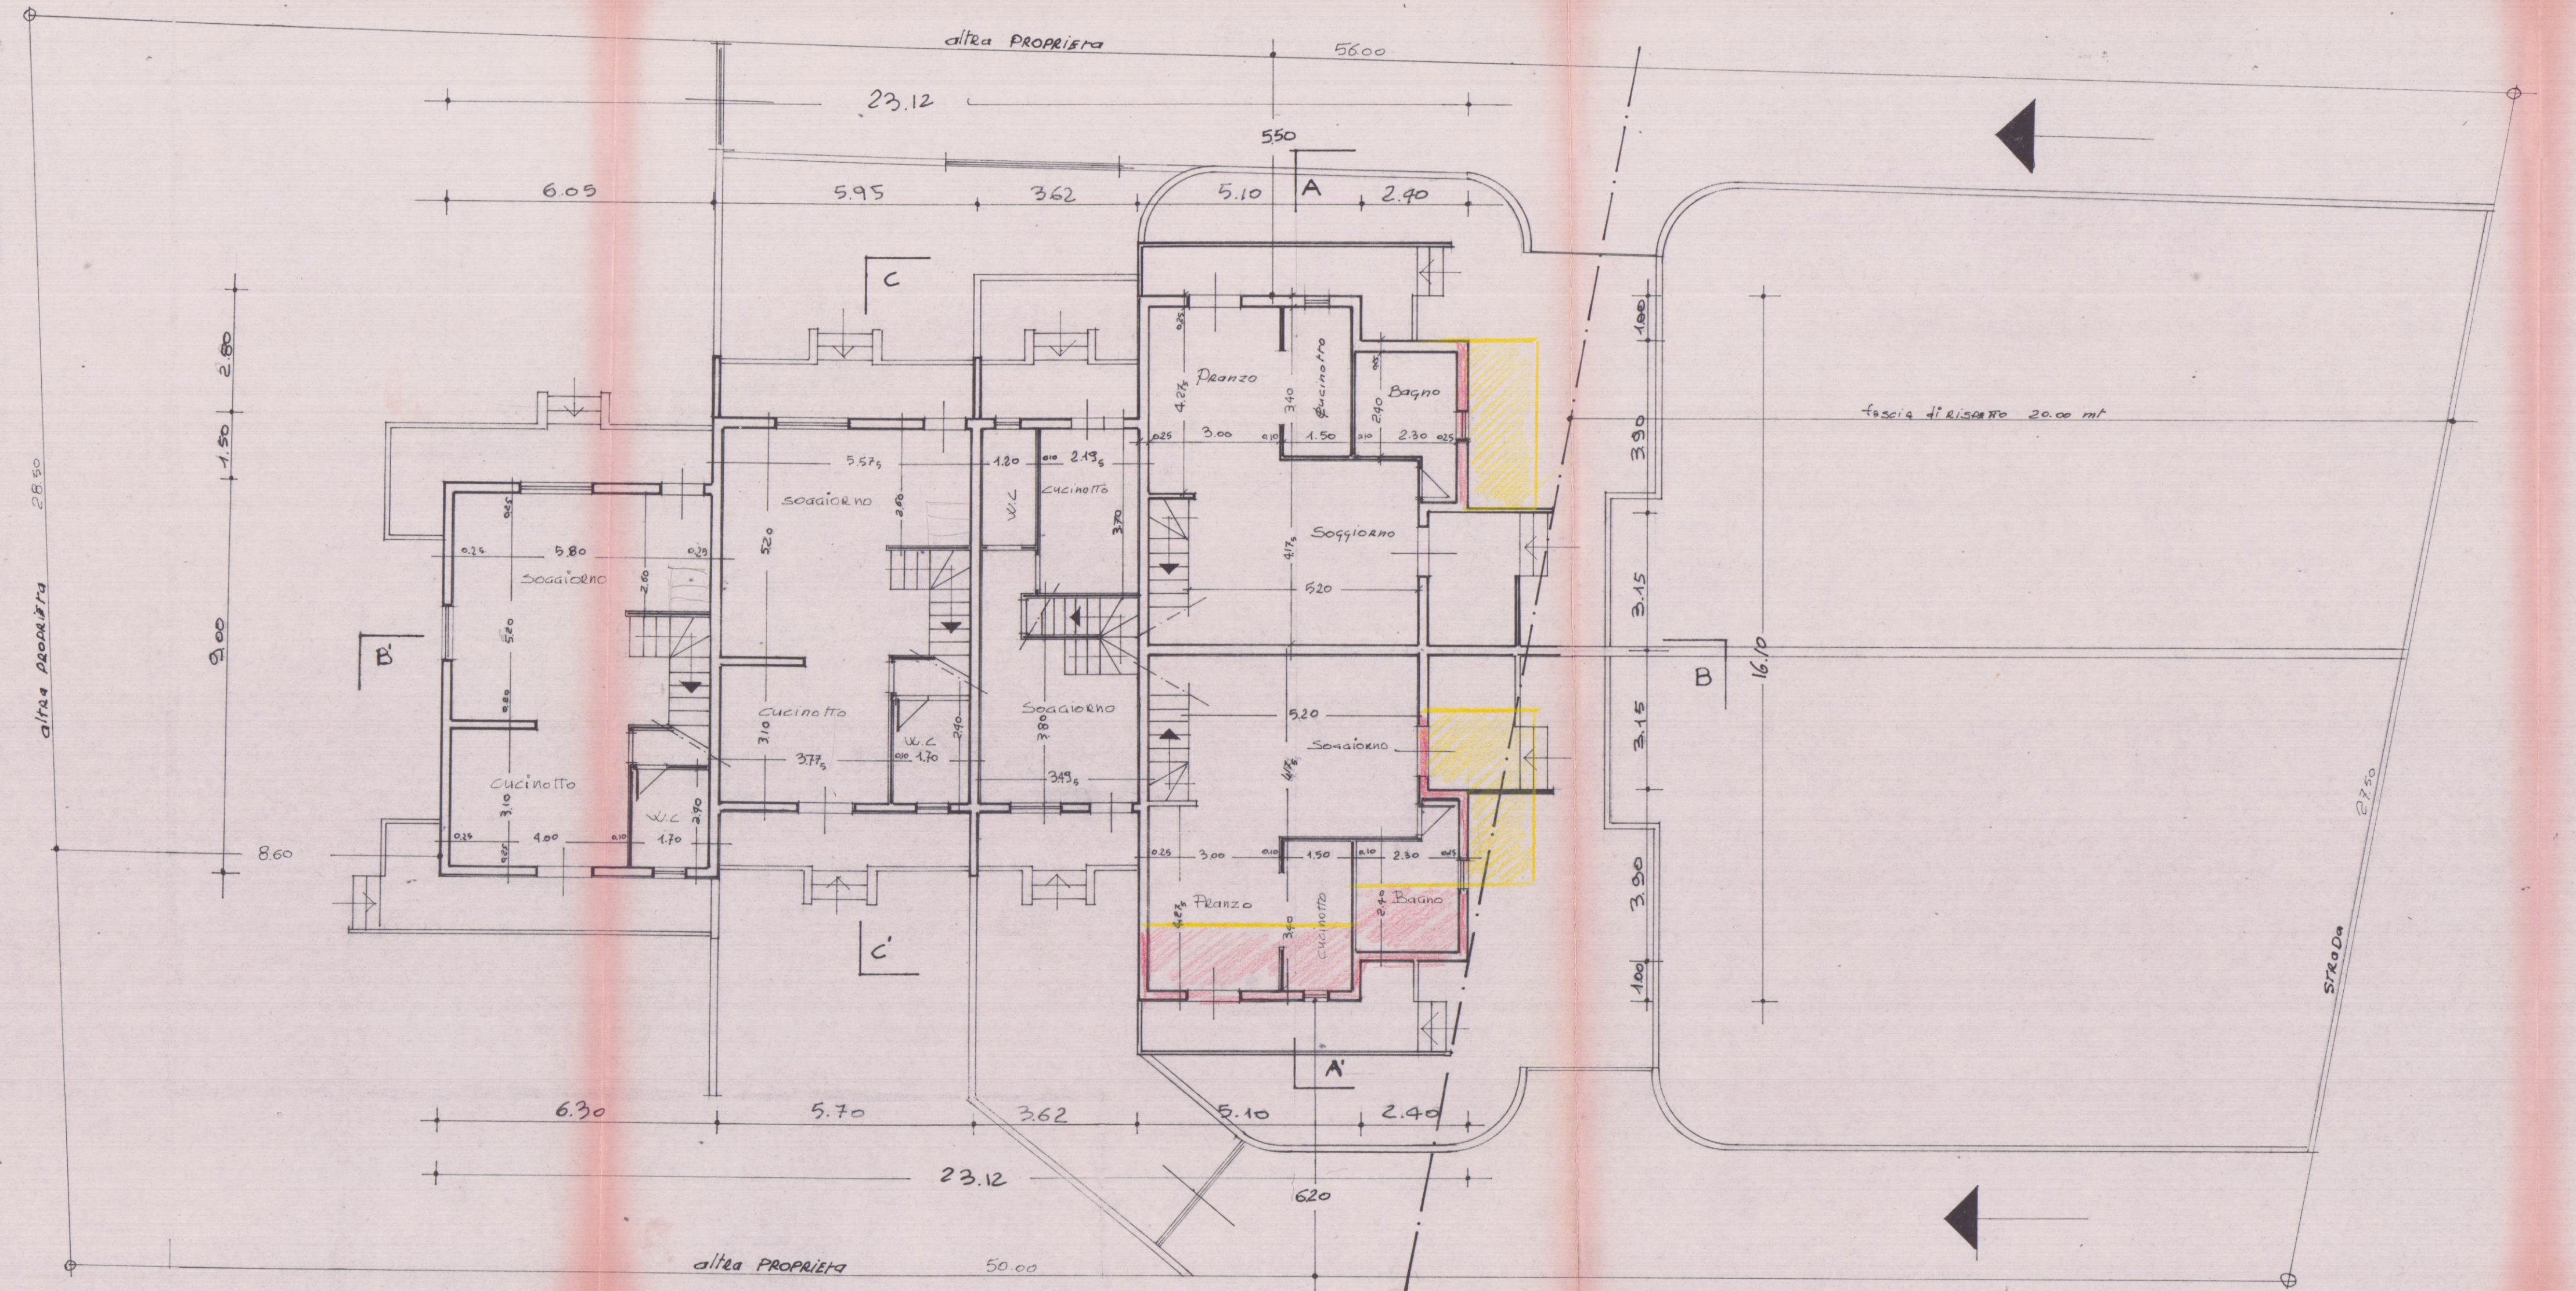

PIANTA P. PRIMO

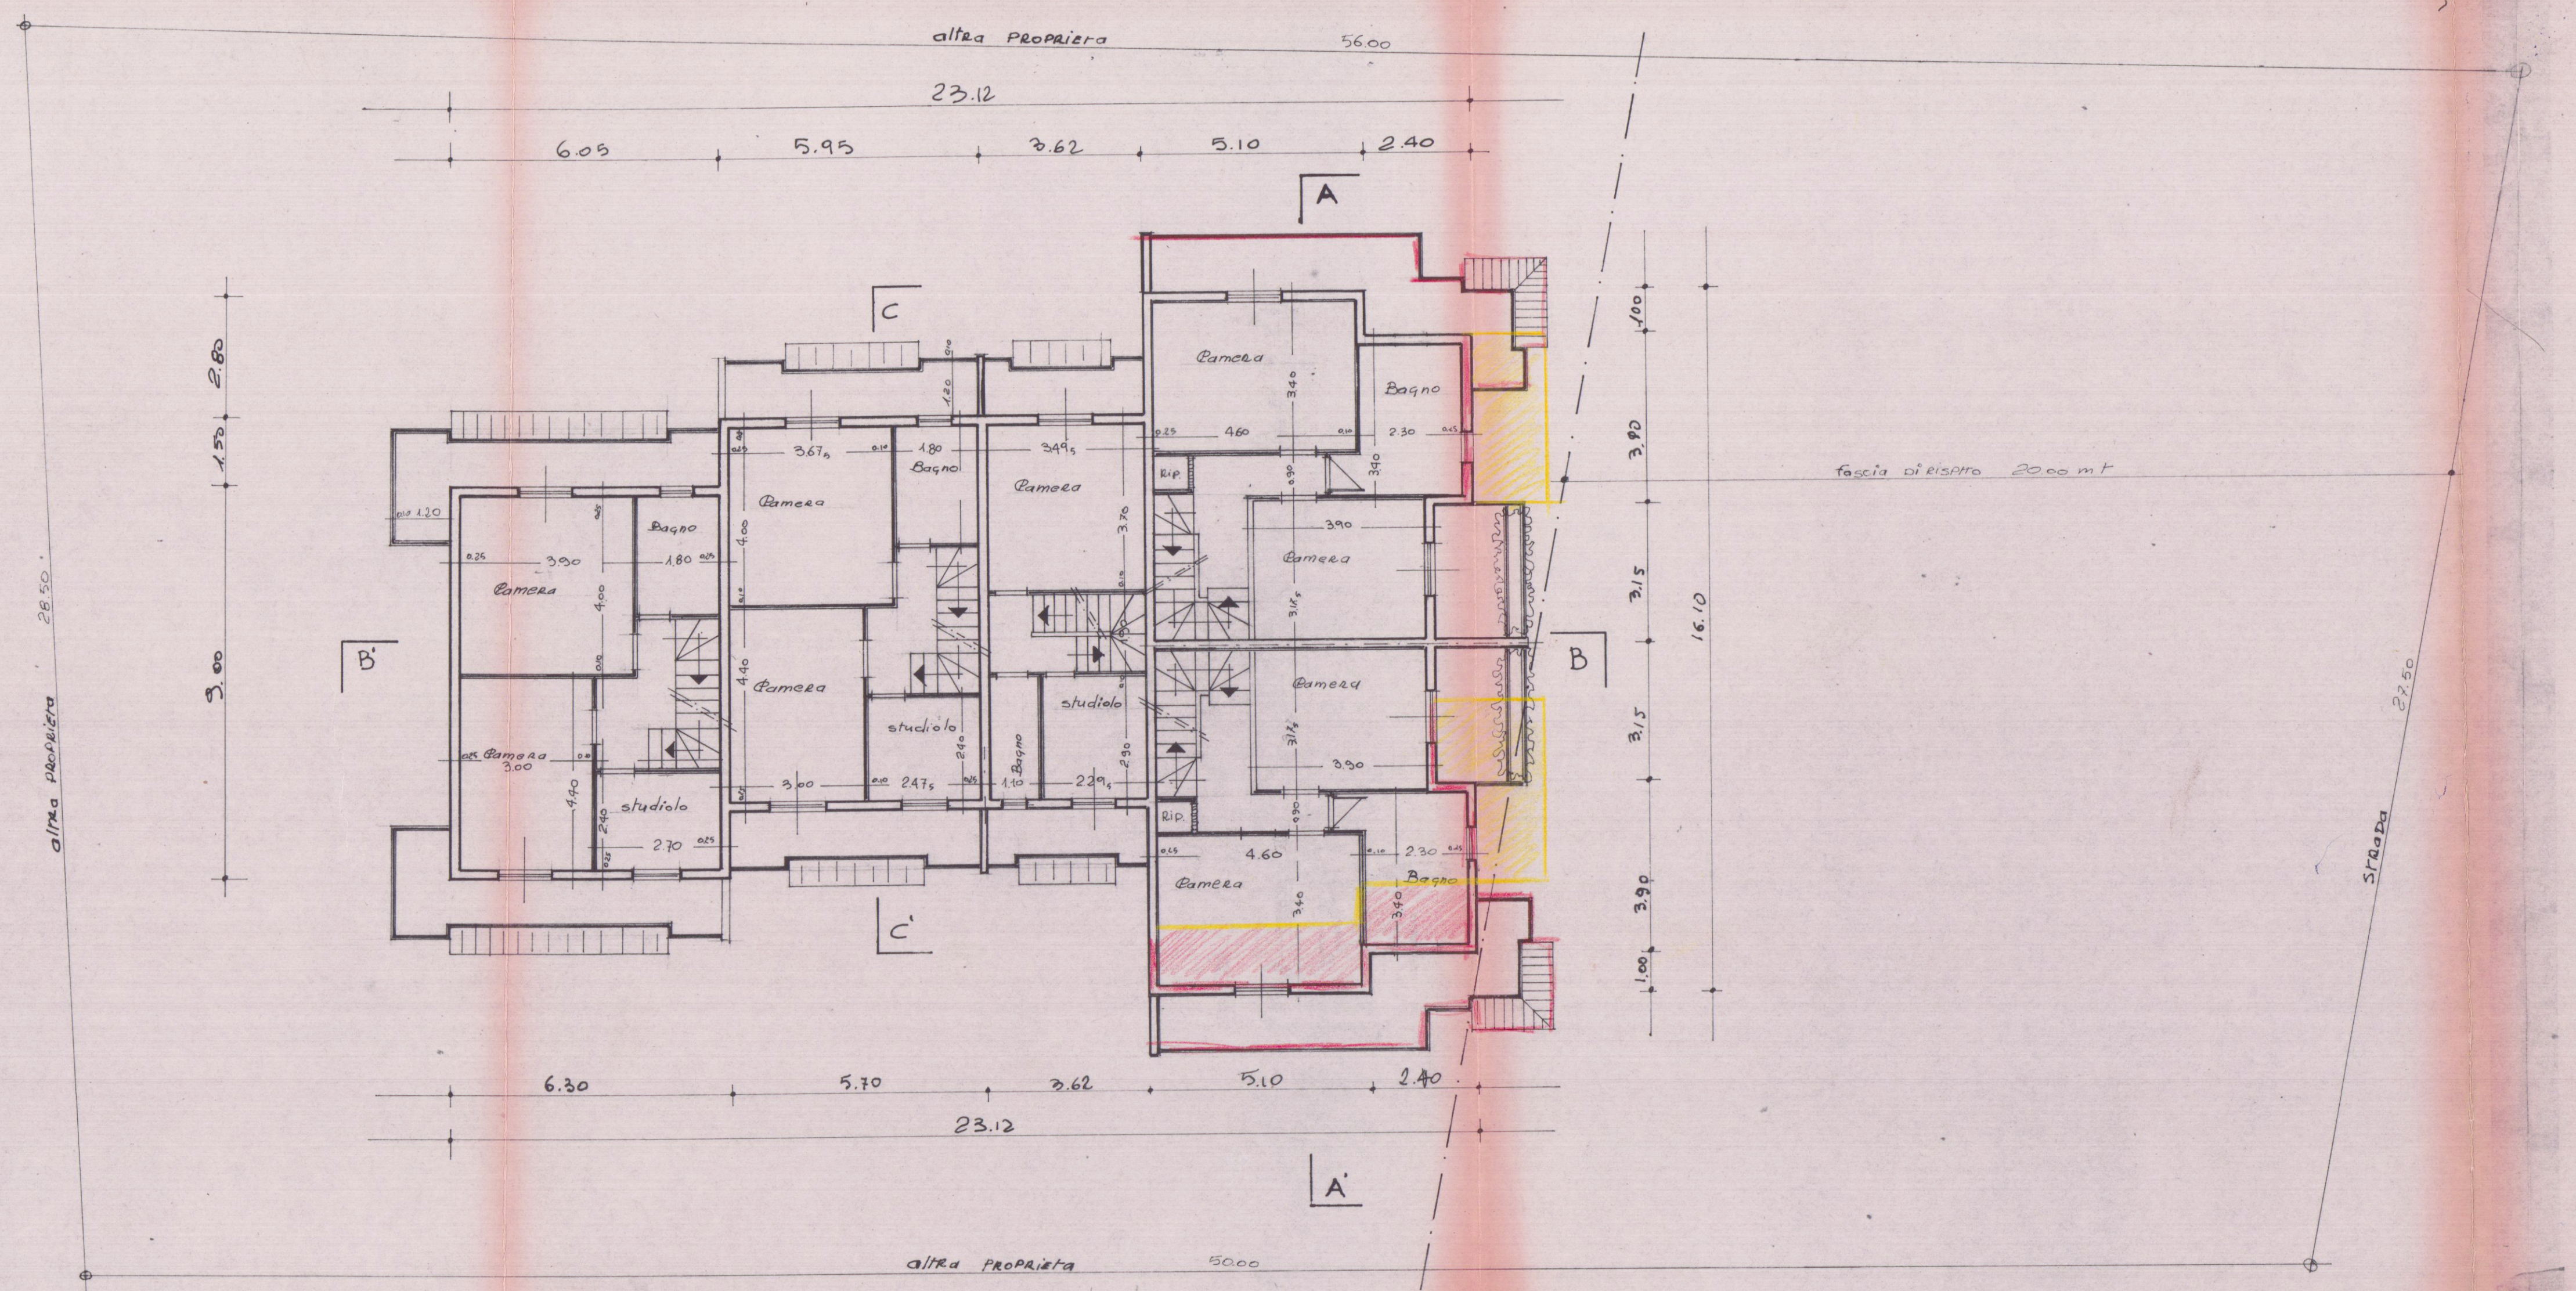

PIANTA SOTTOTETTO

