


PIANO DI COPERTURA MANSARDA

PIANTA GENERALE E PARTICOLARI STRUTTURE

FABBRICATO IN VIA CARRIONA 450 AVENZA-CARRARA. LEGGE 1086/1971. OPERE C.C.A.

PROGETTISTA, ING. FRANCO ROSSI.

Dott. Ing. FRANCO ALBERTO ROSSI
ORDINE INGEGNERI PROVINCIA
DI MASSA-CARRARA N° 129
Data 04/7/86. Franco Rossi

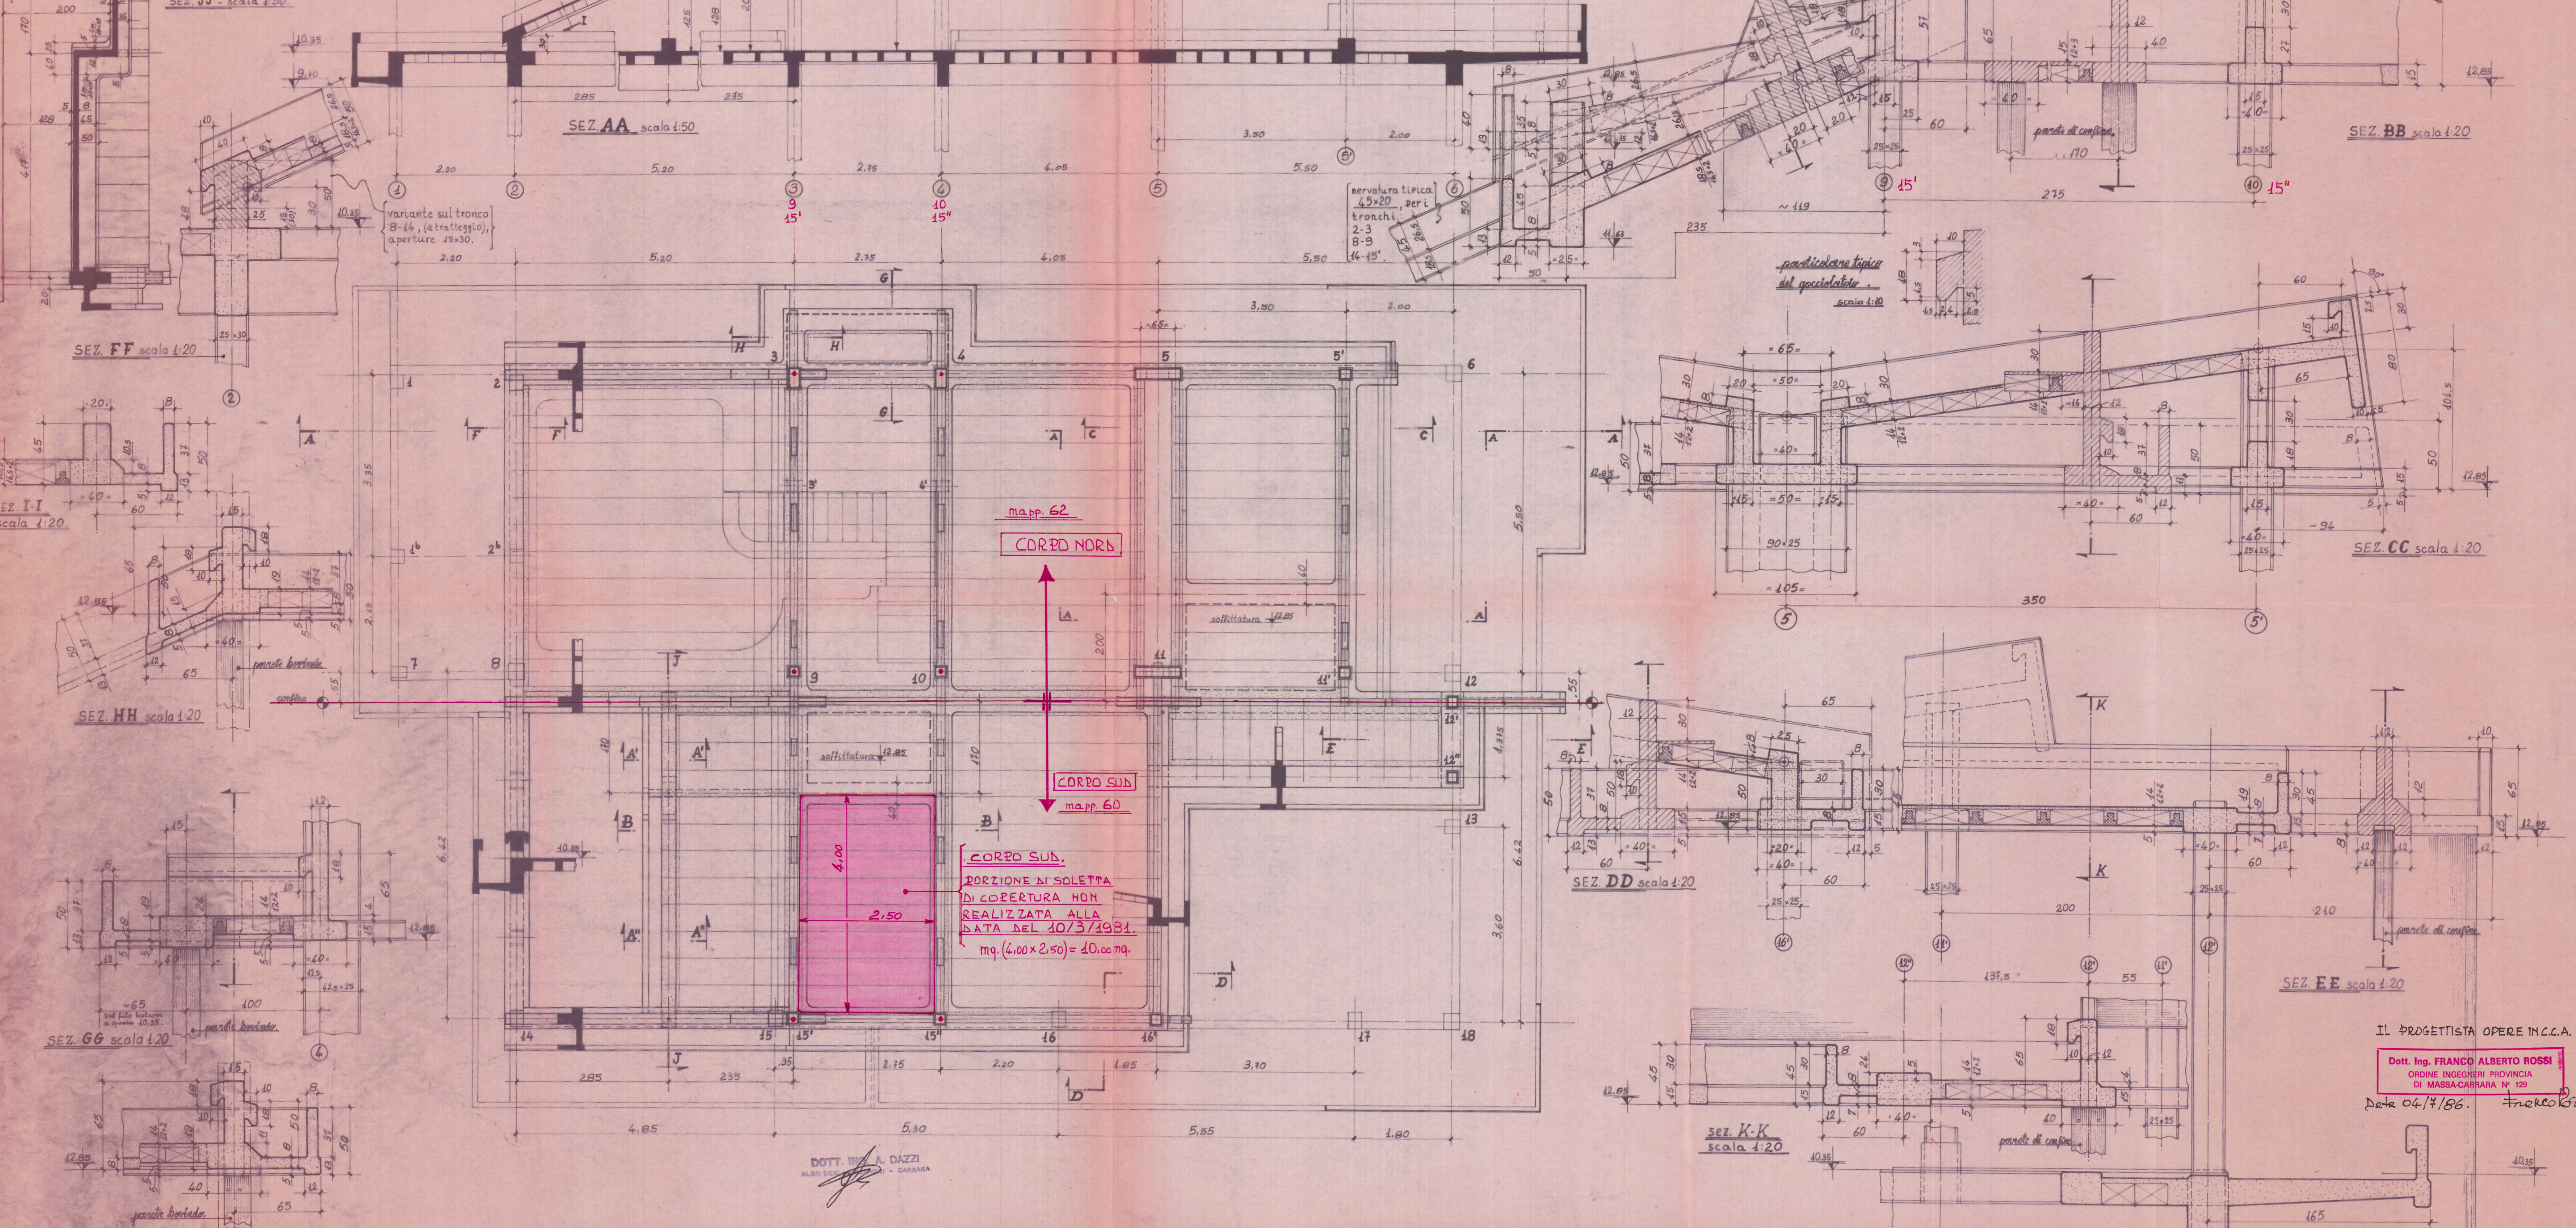

IL PROGETTISTA OPERE IN C.C.A.

Dott. Ing. FRANCO ALBERTO ROSSI
ORDINE INGEGNERI PROVINCIA
DI MASSA-CARRARA N° 129

Data 04/7/86. Franco Rossi

COMUNE DI CARRARA 108/c
12 LUG. 1986
PROT. N. 22668
ALLEGATO a ...
Data 04/7/1986.....
Titolo : A.2. Documento 1) , Tavola Struttura
Copertura del Fabbricato.....

Data 30 Giugno 1986. Firmato , il Collaudatore.
Ingegnere Alberto Dazzi .

DOTT. ING. DAZZI
ALBO DEI ...

Dott. Ing. FRANCO ALBERTO ROSSI
ORDINE INGEGNERI PROVINCIA
DI MASSA-CARRARA N° 129
04/7/86 42000016m

COMUNE DI CARRARA
UFFICIO URBANISTICA
Protocollo N. 1621
Data 14 LUG. 1986