

TIZIANO S.A.S. - via Pellicceria n°10 Firenze

oggetto: variante al fabbricato per civile abitazione e negozi  
previsto in Carrara località Monterosso (foglio n° 41  
particella n° 153-152 ecc.) via B. Conti - via di P.R. G. —  
Approvato su parere n° 40 della C.E. C. del 3-11-82 e concessione  
Prot. n° 23048/3926 1982 - anno 1984 pratica n° 235 —

progettista: dott. arch. emilio nelli - Carrara

16 SET 1986h  
ORDINE DEGLI ARCHITETTI DI MASSA-CARRARA  
dott. arch. MELLE EMILIO 45  
Cod. Fisc. NLL MLE 24S06 B8S2P

த. அ. சீ. Immostrax  
"TIZIANO"

Anna T. Tubin

## VARIANTE


# APPROVATO

VARIANT

Approvato dal Sindaco alle condizioni  
della concessione edilizia originaria  
n. 235 del 30.4.1984

CARRARA, II 27 MAR. 1987

Il Dirigente 1° dipart.to  
VARRIANI CLAUDIO

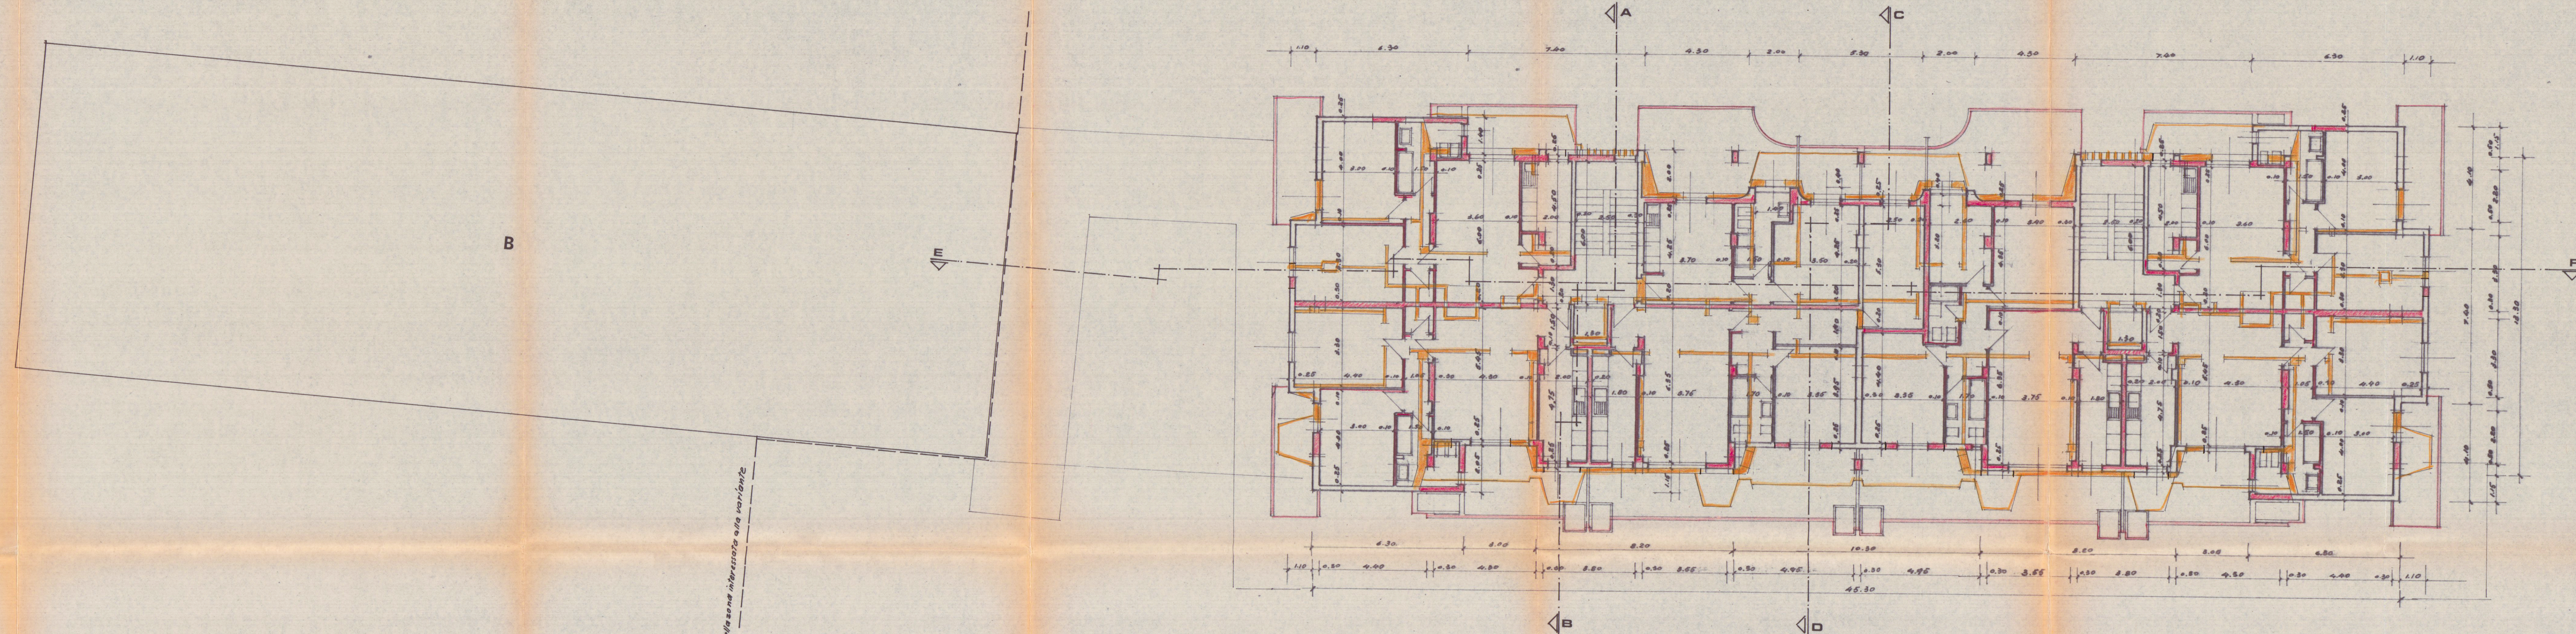

limite della zona interessata alla votazione.