

TAV. 1

22510. 1985

VARIANTE AL

PROGETTO DI FABBRICATO AD USO SEGHERIA E LABORATORIO

IN LOCALITÀ "FIORINO"


PER CONTO DELLA DITTA:

CARRIONA GRANITI S. r. l.




2 VARIANTE

FOGLIO 73 MAPPALE 256, 257

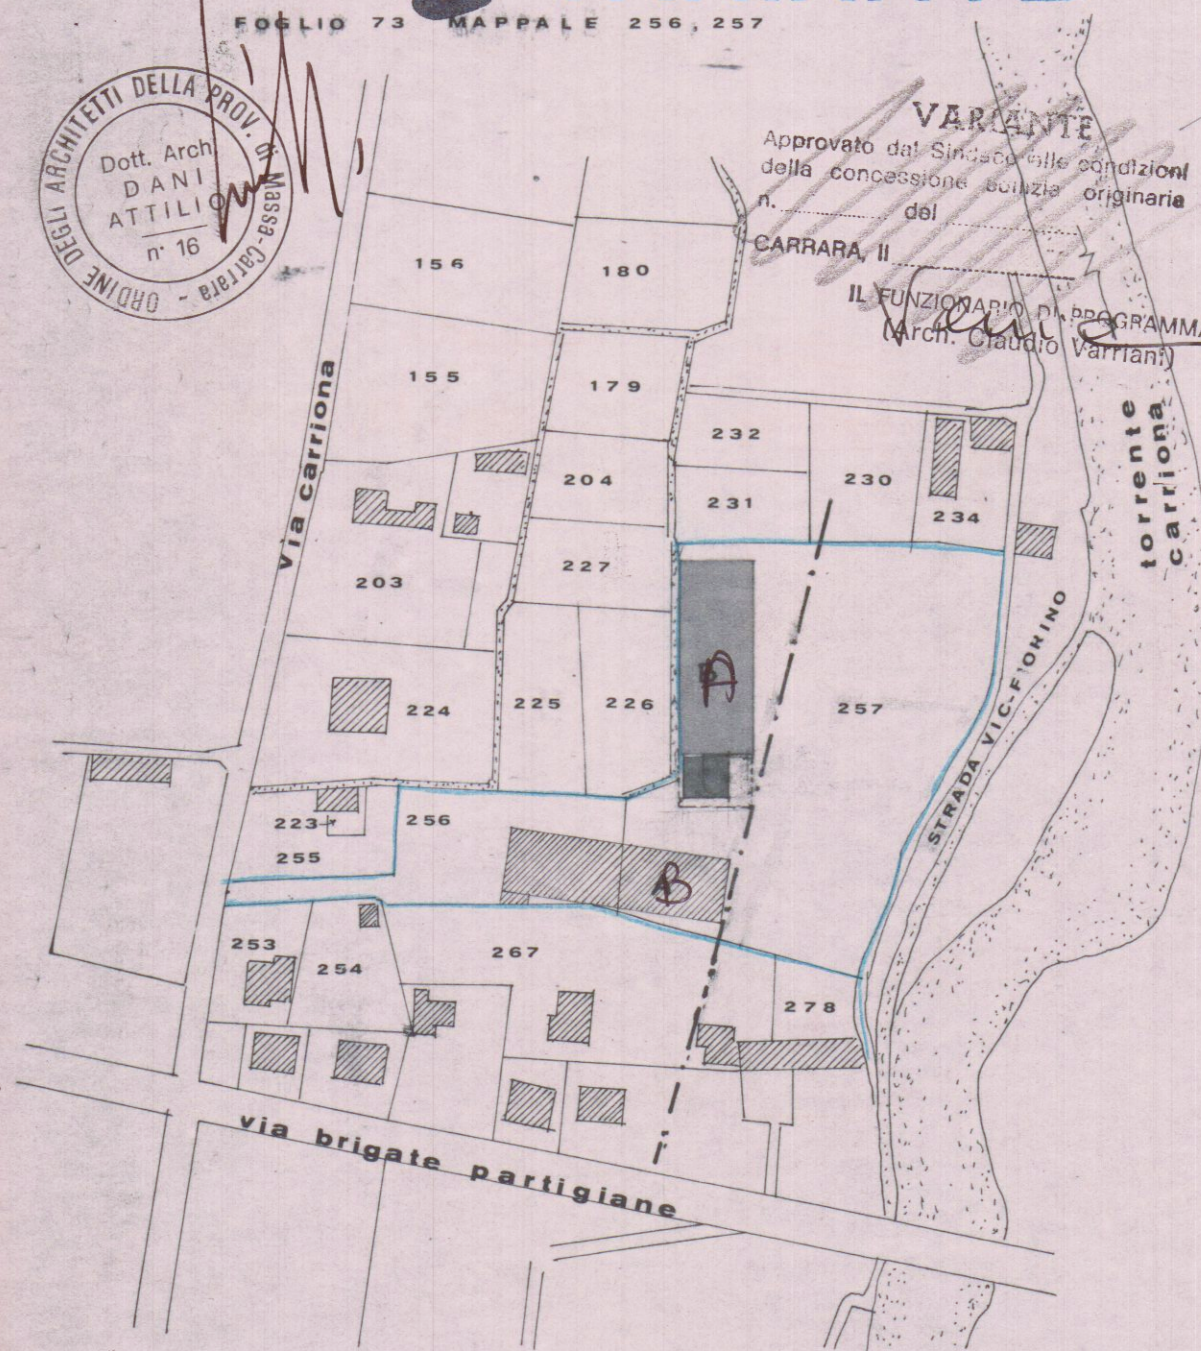

SCALA 1:2000.

VARIANTE
Approvato dal Sindaco alle condizioni
della concessione edilizia originaria
del
CARRARA, II
IL FUNZIONARIO DI PROGRAMMA
(Arch. Claudio Varianti)

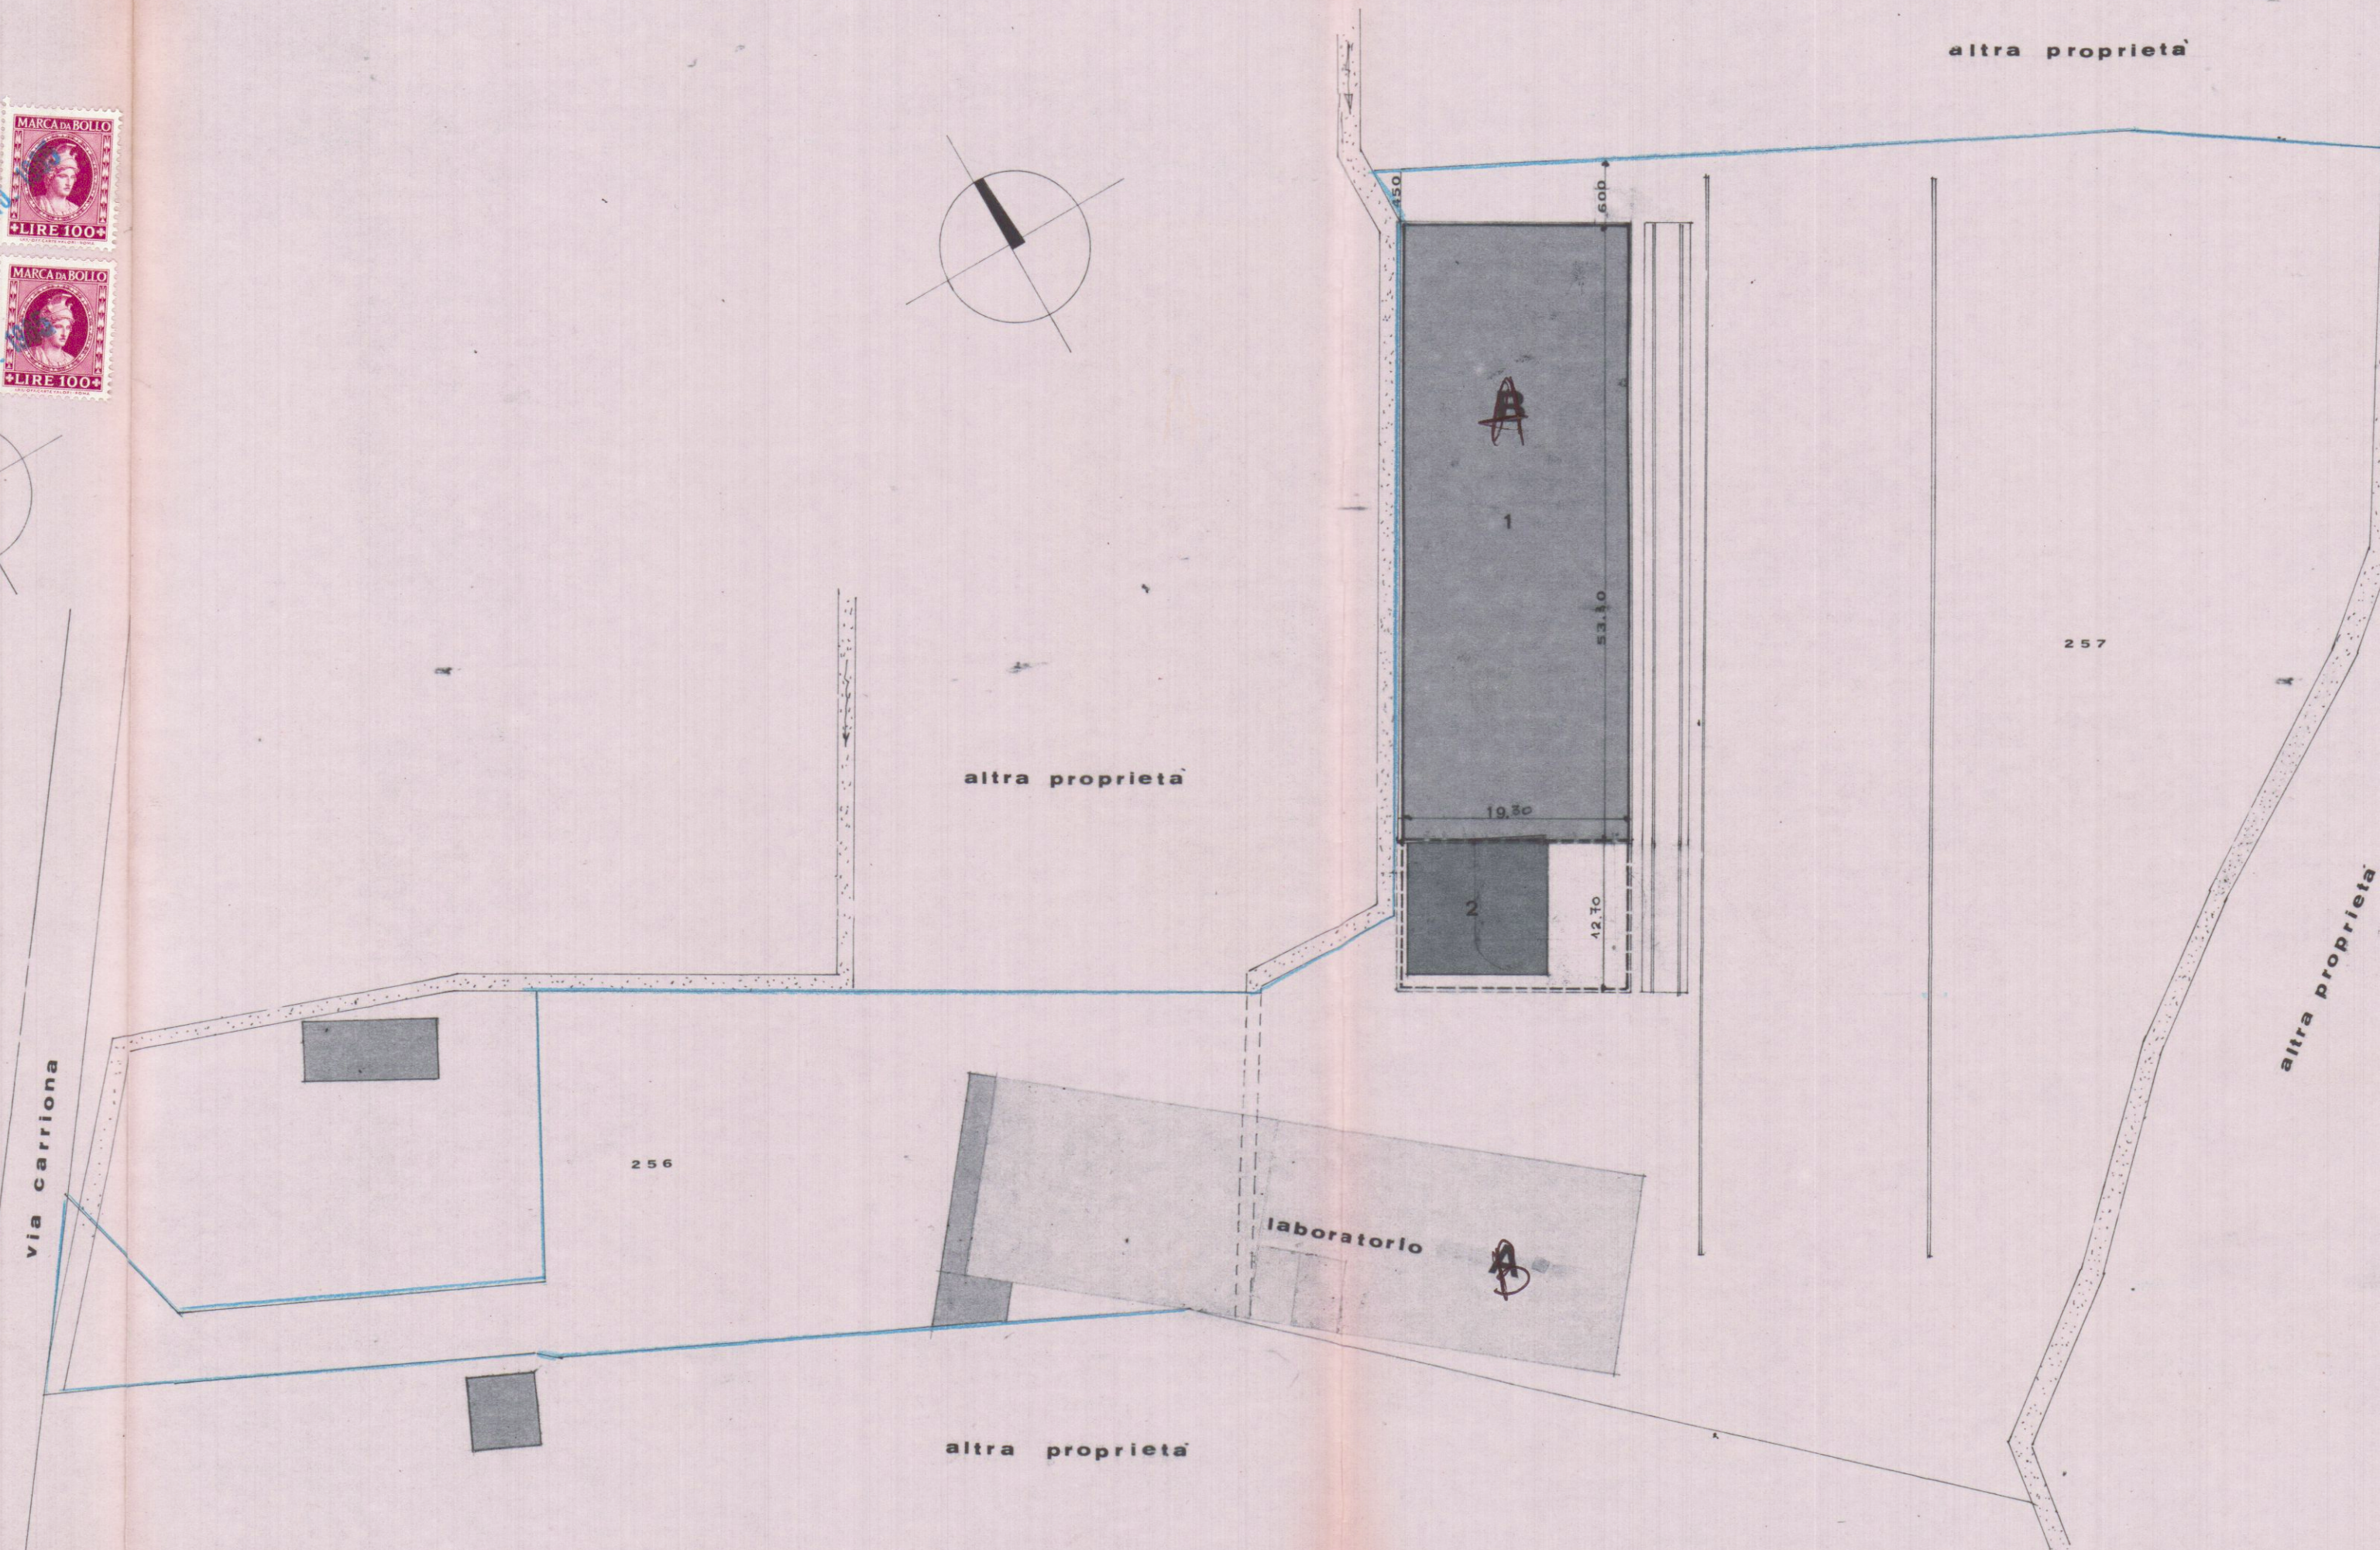

SCALA 1:500.

schema volumetrico.

B

1. $53,30 \times 19,80 = \text{mq } 1028,69 \times h \ 6,10 = \text{mc } 6275,00$
2. $12,00 \times 11,00 = \text{mq } 132,00 \times h \ 3,50 = \text{mc } 462,00$

totale superficie coperta **mq** = 1160,69 totale volume **mc** 6737,00

A

3. $17,40 \times 59,85 = \text{mq } 1041,39 \times h \ 6,80 = \text{mc } 7081,45$
4. $3,85 \times 6,15 = \text{mq } 23,67 \times h \ 4,00 = \text{mc } 94,71$

totale superficie coperta **mq** 1065,06 totale volume **mc** 7176,16

up 2225,75 ve 13913