

4 APR. 1974

COMUNE di CARRARA

MARINA DI CARRARA

VIA F. CAVALLOTTI

VARIANTE

PROGETTO: FABBRICATO DI CIVILE ABITAZIONE

"D"

PROGETTISTA: DOTT. ING. A. DAZZI

APPROVATO

2 MAG. 1974

CONTROLLATO

13

PROPRIETÀ: Sop. Δ. PARADISO

LAVORO: PIANTE PIANO QUINTO

RAPP. 18100

TAV.




DOTT. ING. A. DAZZI
ALBO DEGLI INGEGNERI - CARRARA

VARIANTE AL PROGETTO

Approvato dal Sindaco alle condizioni
indicate nel permesso di costruzione
N° 476 del 2 MAG. 1974

L'ING. CAPO

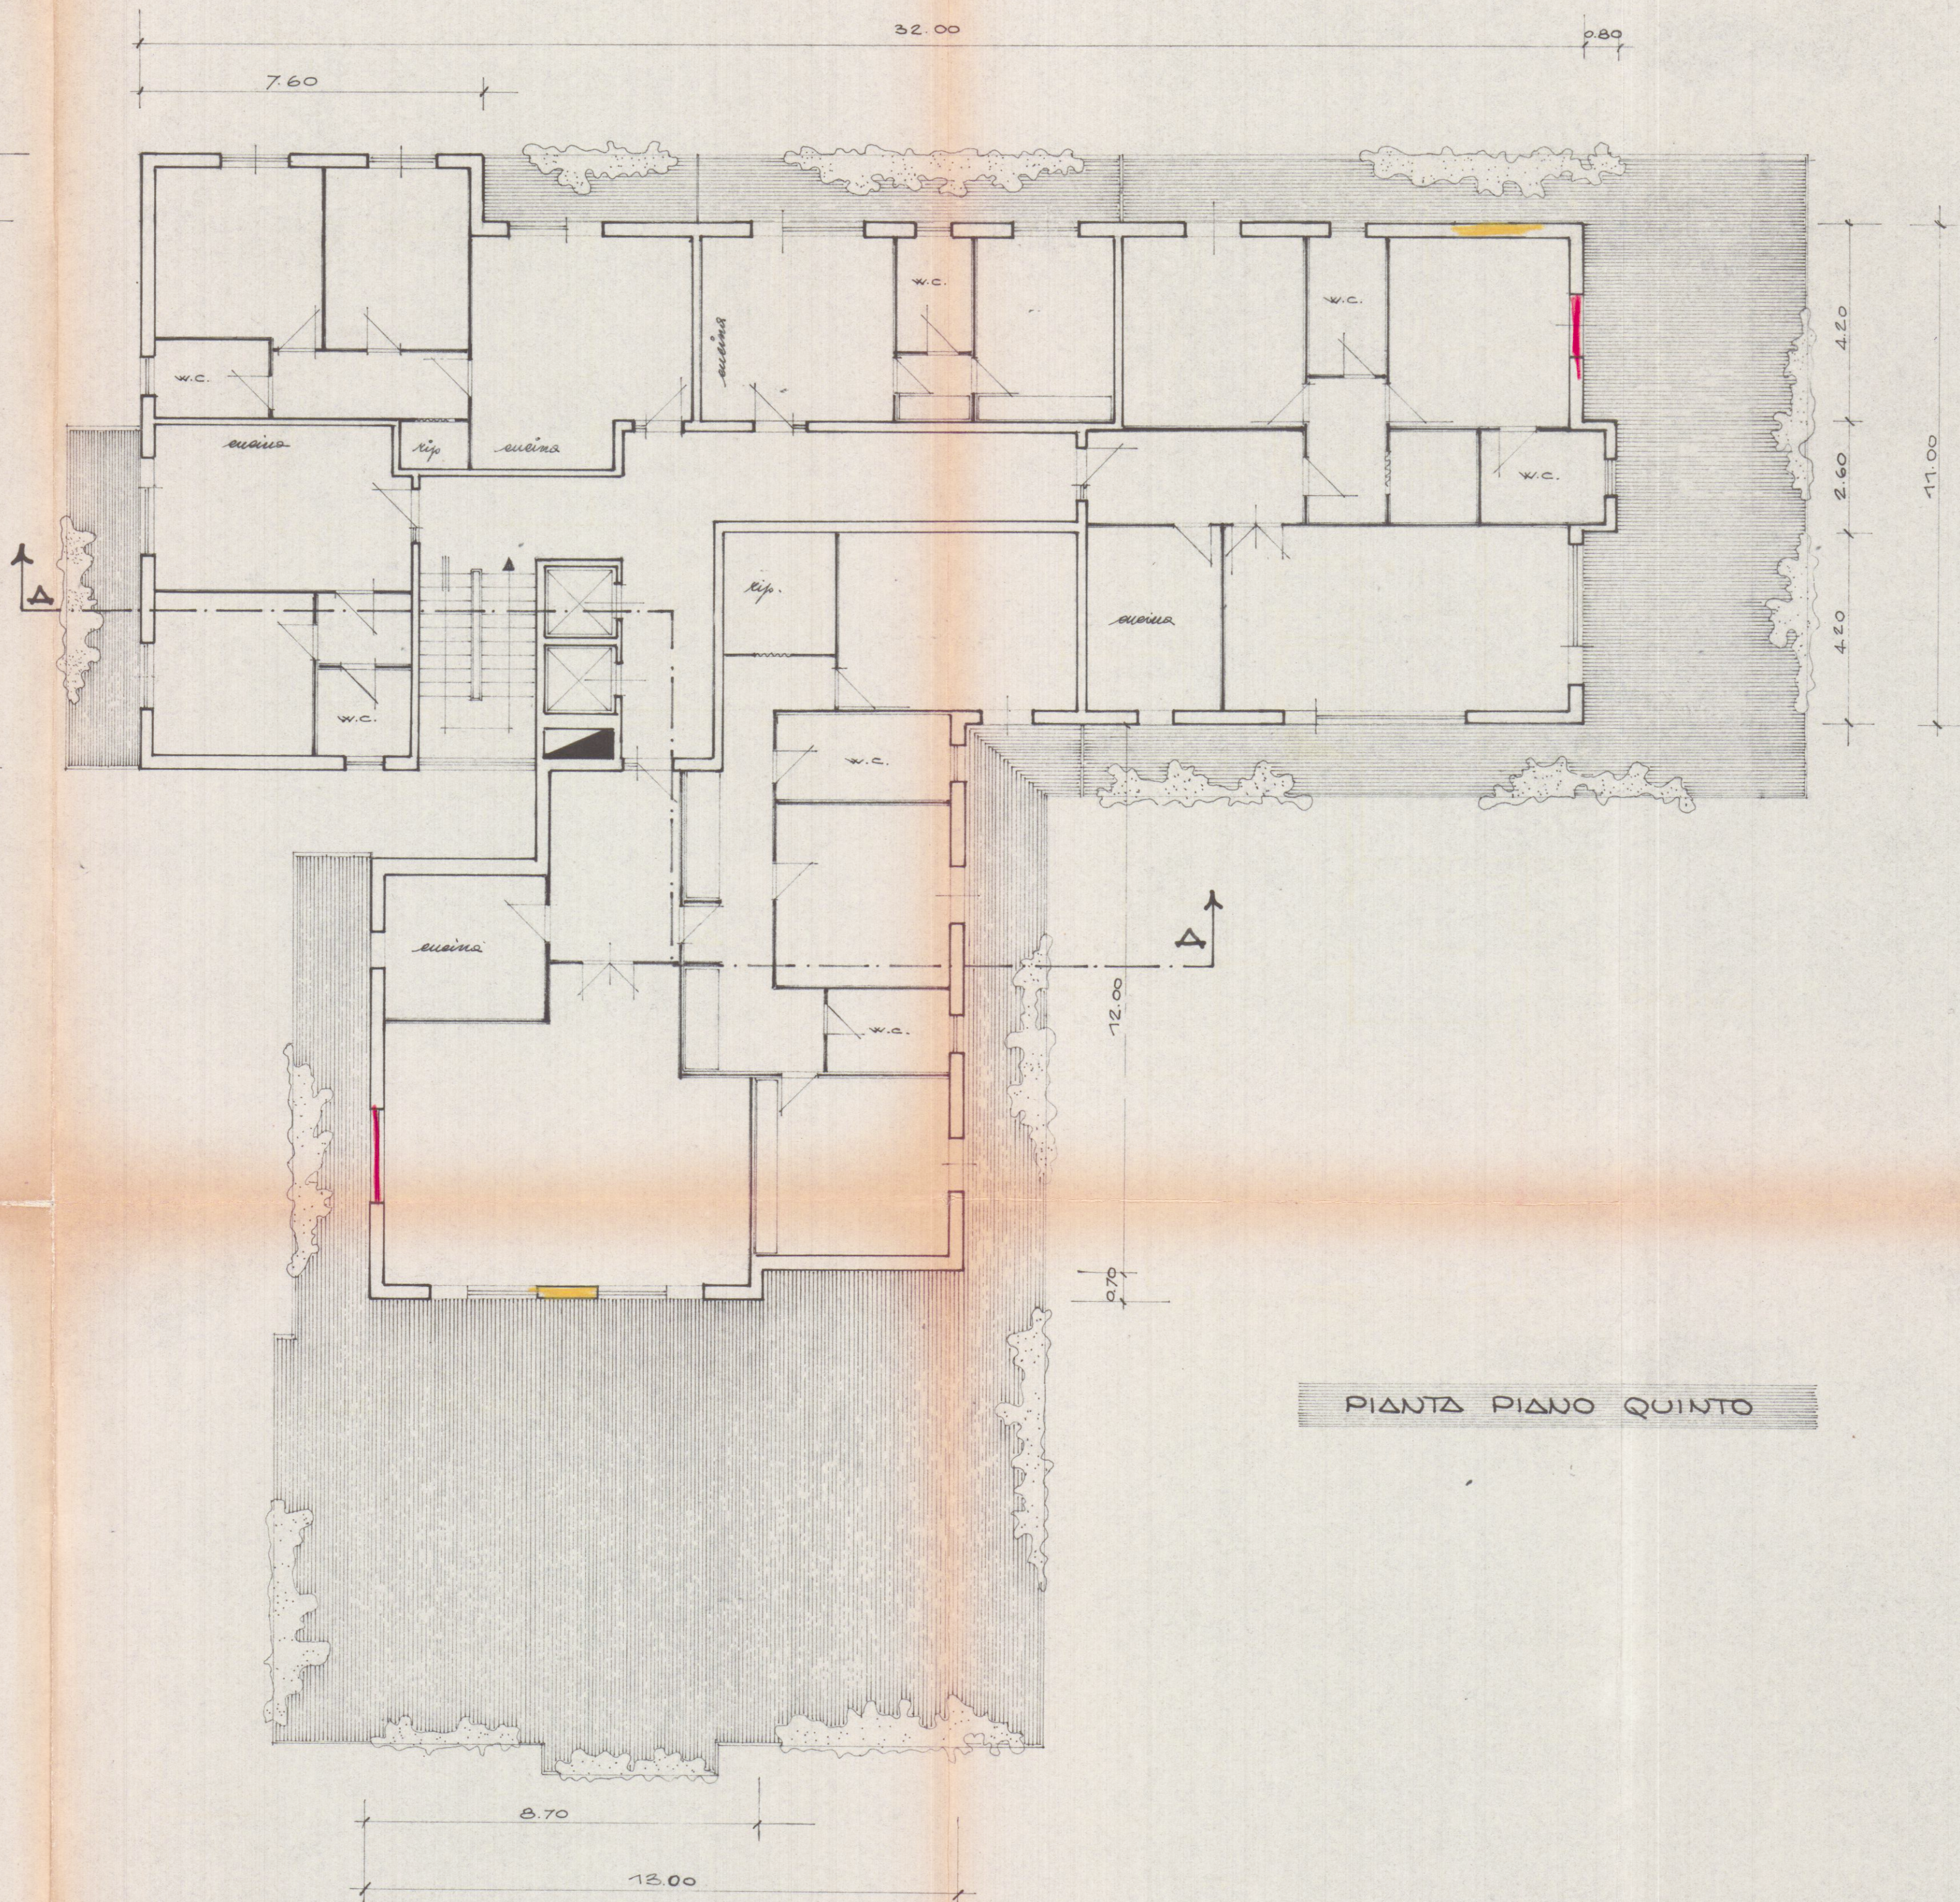

PIANTA PIANO QUINTO