

IMPIANTO ADDOLCIMENTO ACQUA



FILTRO
Filtro autopulente semiautomatico di sicurezza fino ad una granulometria di 50 micron completo di testata e gruppo di collegamento ruotabile a 360° in bronzo, elementi filtranti, codoli e bocchettoni di collegamento Ø 1" Riferimento Cillit Galileo Bio 1" NHV

ADDOLCITORE
Addolcitore monoblocco con funzione di rigenerazione tempo/volume/tempo-volume, con le seguenti caratteristiche
Portata nominale mch: 1,5
Portata breve di punta max. mch: 2,0
Capacità ciclica: 40-55 "Fr x mc
Consumo sale per rig.: 0,9 - 2,0 kg
Riserva sale: 15 kg
Pressione min./max.: 2,5/6 bar
Alimentazione rete V/Hz: 230/50
Temperatura acqua min./max.: 5-30°C
Temperatura ambiente min./max.: 5-40 °C
Riferimento - Cillit Parat Cyber 32 Bio Data


DOSATORE DI POLIFOSFATI
Altecchi Ø1"
Portata max: 2,5 mch
dosaggio max: 4 p.p.m.
autonomia: 150 mc
Riferimento Cillit Immuno 241

LEGENDA	
DESCRIZIONE	
01	CALDAIA IMMERGAS VICTRIX 24 TT PLUS ERP
02	DISGIUNTORE IDRICO MULTI-IMPIANTI - 2 ZONE MISCELATA
03	BOLLITORE DOPPIO SERPENTINO 300 Litri
04	SENSORE TEMPERATURA BOLLITORE
05	PANNELLO SOLARE
06	CENTRALINA SOLARE
07	SONDA DI TEMP. BOLLITORE
08	FLUIDO TERMOMOVETTORE
09	POMPA MANUALE PER RIEMPIMENTO
10	GRUPPO POMPA PER IMPIANTO SOLARE CON VALVOLA DI SICUREZZA
11	VASO DI ESPANSIONE 18 lt PER IMPIANTI SOLARI
12	SONDA DI TEMP. COLLETTORI
13	SFIATO RAPIDO CON RUBINETTO
14	VALVOLA MISCELATRICE TERMOSTATICA REGOLABILE
15	SONDA ESTERNA
16	FILTRO BATTERIOSTATICO - VEDERE TABELLA
17	ADDOLCITORE - VEDERE TABELLA
18	DOSATORE POLIFOSFATI - VEDERE TABELLA
19	GRUPPO DI RIEMPIMENTO CON MANOMETRO E DISCONNETTORE
20	VALVOLA DI SICUREZZA Ø1/2" 6 bar
21	VASO DI ESPANSIONE 22 lt
22	DISAREATORE Ø3/4"
23	SEPARATORE DI FANGHI Ø3/4"

LEGENDA TUBAZIONI	
—	MANDATA RISCALDAMENTO ALTA T
---	RITORNO RISCALDAMENTO ALTA T
—	MANDATA RISCALDAMENTO BASSA T
---	RITORNO RISCALDAMENTO BASSA T
—	ACQUA FREDDA SANITARIA
—	ACQUA CALDA SANITARIA
—	GAS METANO
---	MANDATA CIRCUITO SOLARE
---	RITORNO CIRCUITO SOLARE

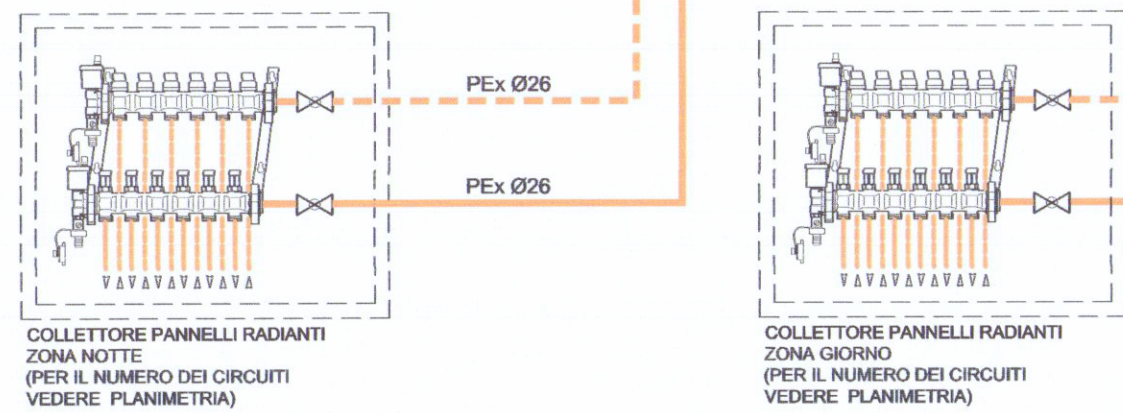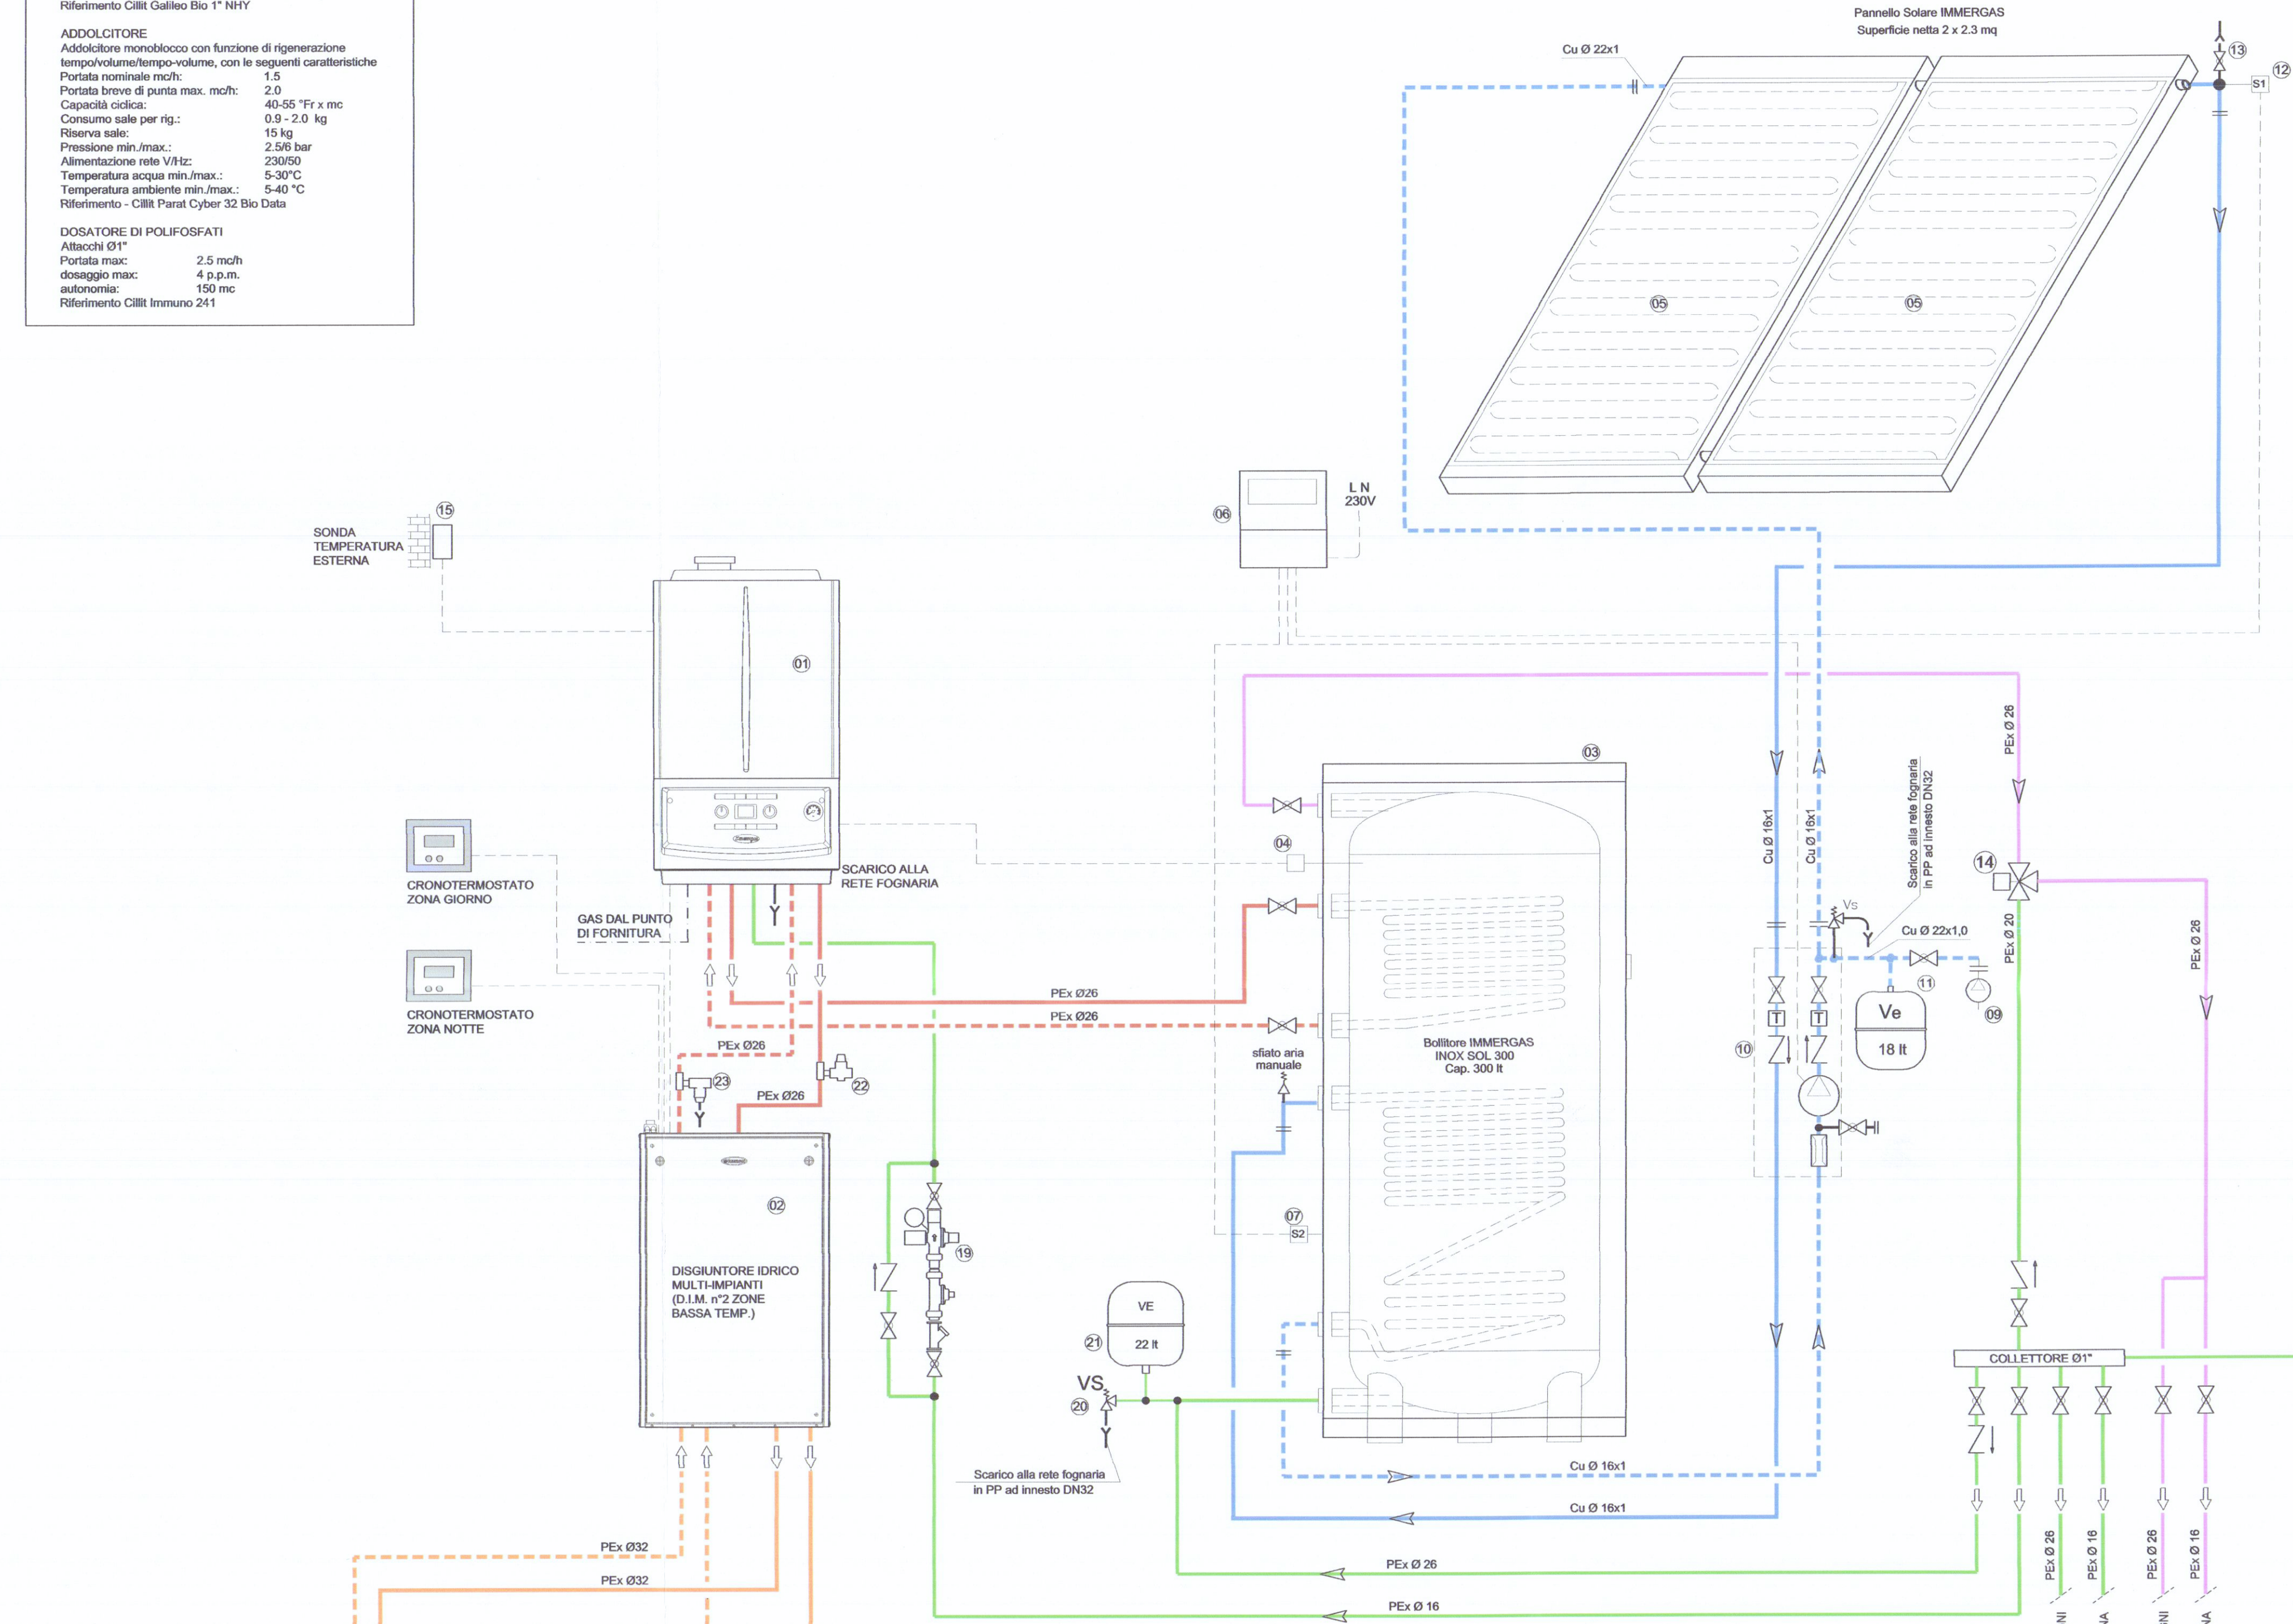

COMPONENTI IMPIANTO		
	VALVOLA DI INTERCETTAZIONE	S
	VALVOLA DI INTERCETTAZIONE CHIUSA	TB
	VALVOLA DI TARATURA	FS
	VALVOLA DI RITEGNO	TA
	FILTRO	F
	TERMOMETRO	GIUNTO ANTIVIBRANTE
	MANOMETRO	VALVOLA SFOGO ARIA
	VALVOLA DI SICUREZZA	SCARICO
	RIDUTTORE DI PRESSIONE	VALVOLA MISCELATRICE TERMOSTATICA REGOLABILE
	DISAREATORE	VALVOLA MISCELATRICE A 3 VIE
	DEFANGATORE	ELETTROPOMPA

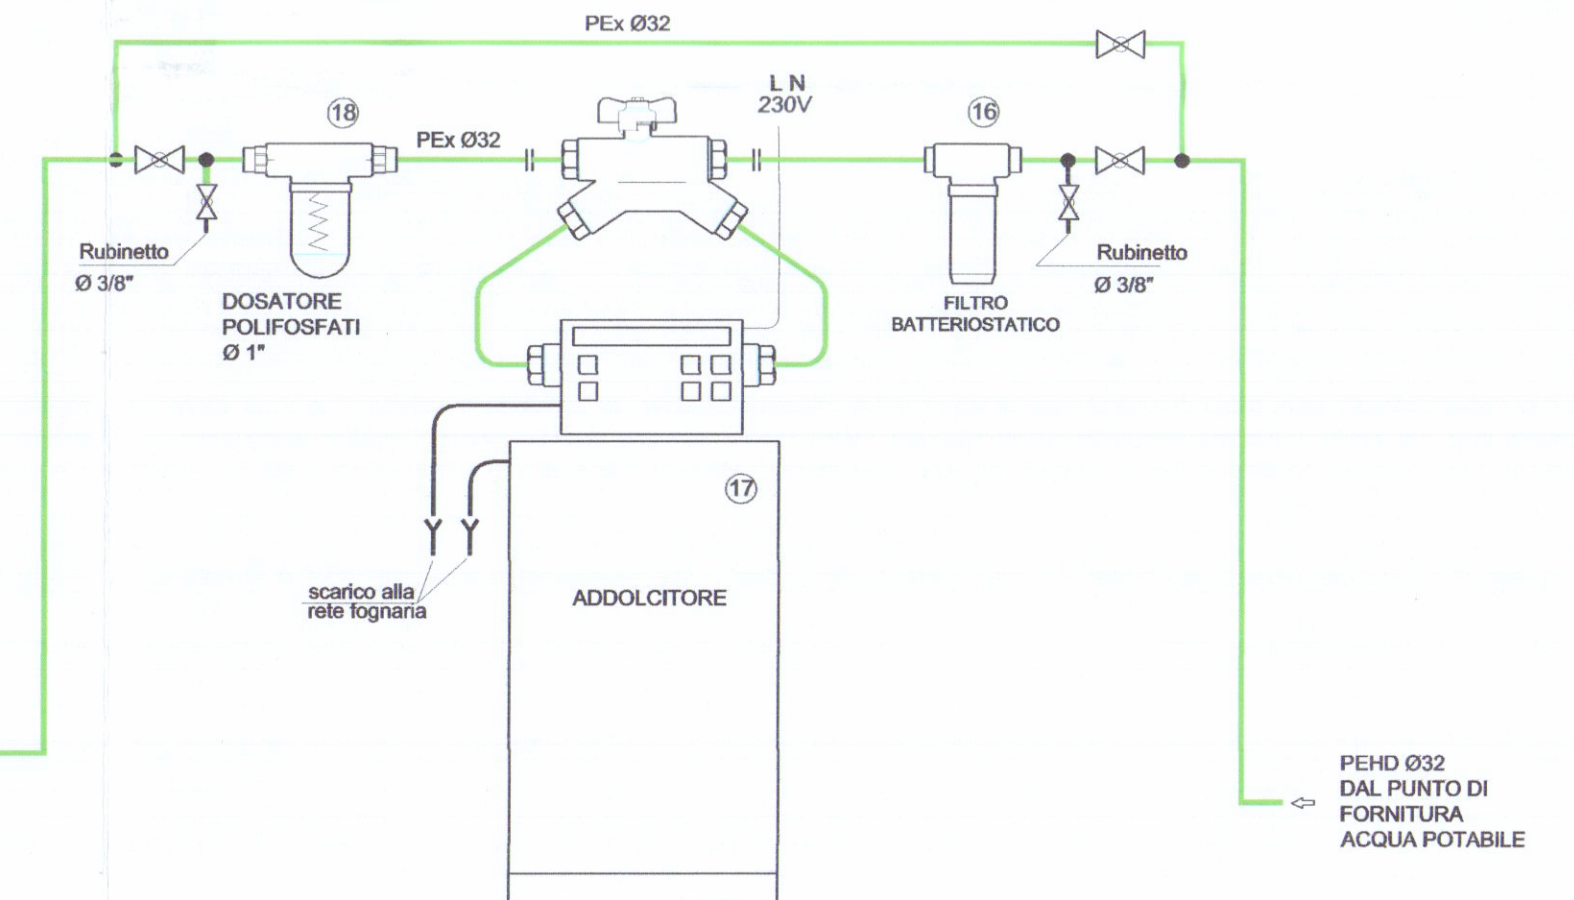

COMUNE DI CARRARA
15 FEB. 2016
*

COLLEGIO DEI PERITI INDUSTRIALI
Dai Periti Industriali LAUR
MASSA CARRARA
Guastini Per. Ind. Andri
N° 179

REV.	DATA	DESCRIZIONE	IL PROGETTISTA	DESEGNO	CONTROLLATO	APPROVATO
COMMITTENTE		DOTT. FERDINANDO DONETTI	STUDIO TECNICO Per. Ind. ANDREA GUASTINI Via Fivizzano, 54 - Loc. AVENAZA Fax 0585 379 400			
TITOLO	PROGETTO IMPIANTI TERMICI IN EDIFICIO RESIDENZIALE sito in MARINA DI CARRARA - Viale MONZONE, 59 Foglio 97 - Mappale 144 LEGGE 09-01-1991 e s.m.i					
OGGETTO	SCHEMA FUNZIONALE		FILE:	SCALA	RSC 02	
			UNITA n°:	TAV.		
			DATA	22.01.16		

A TERMINI DI LEGGE CI RISERVIAMO LA PROPRIETA' DI QUESTO DISEGNO CON DIVIETO DI RIPRODURLO O RENDERLO NOTO A TERZI SENZA NOSTRA AUTORIZZAZIONE.