



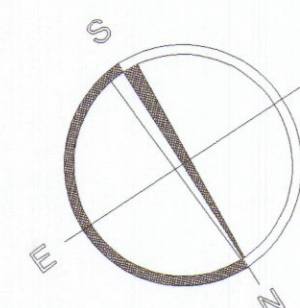

COMUNE DI CARRARA  
18 GIU. 1999  
★

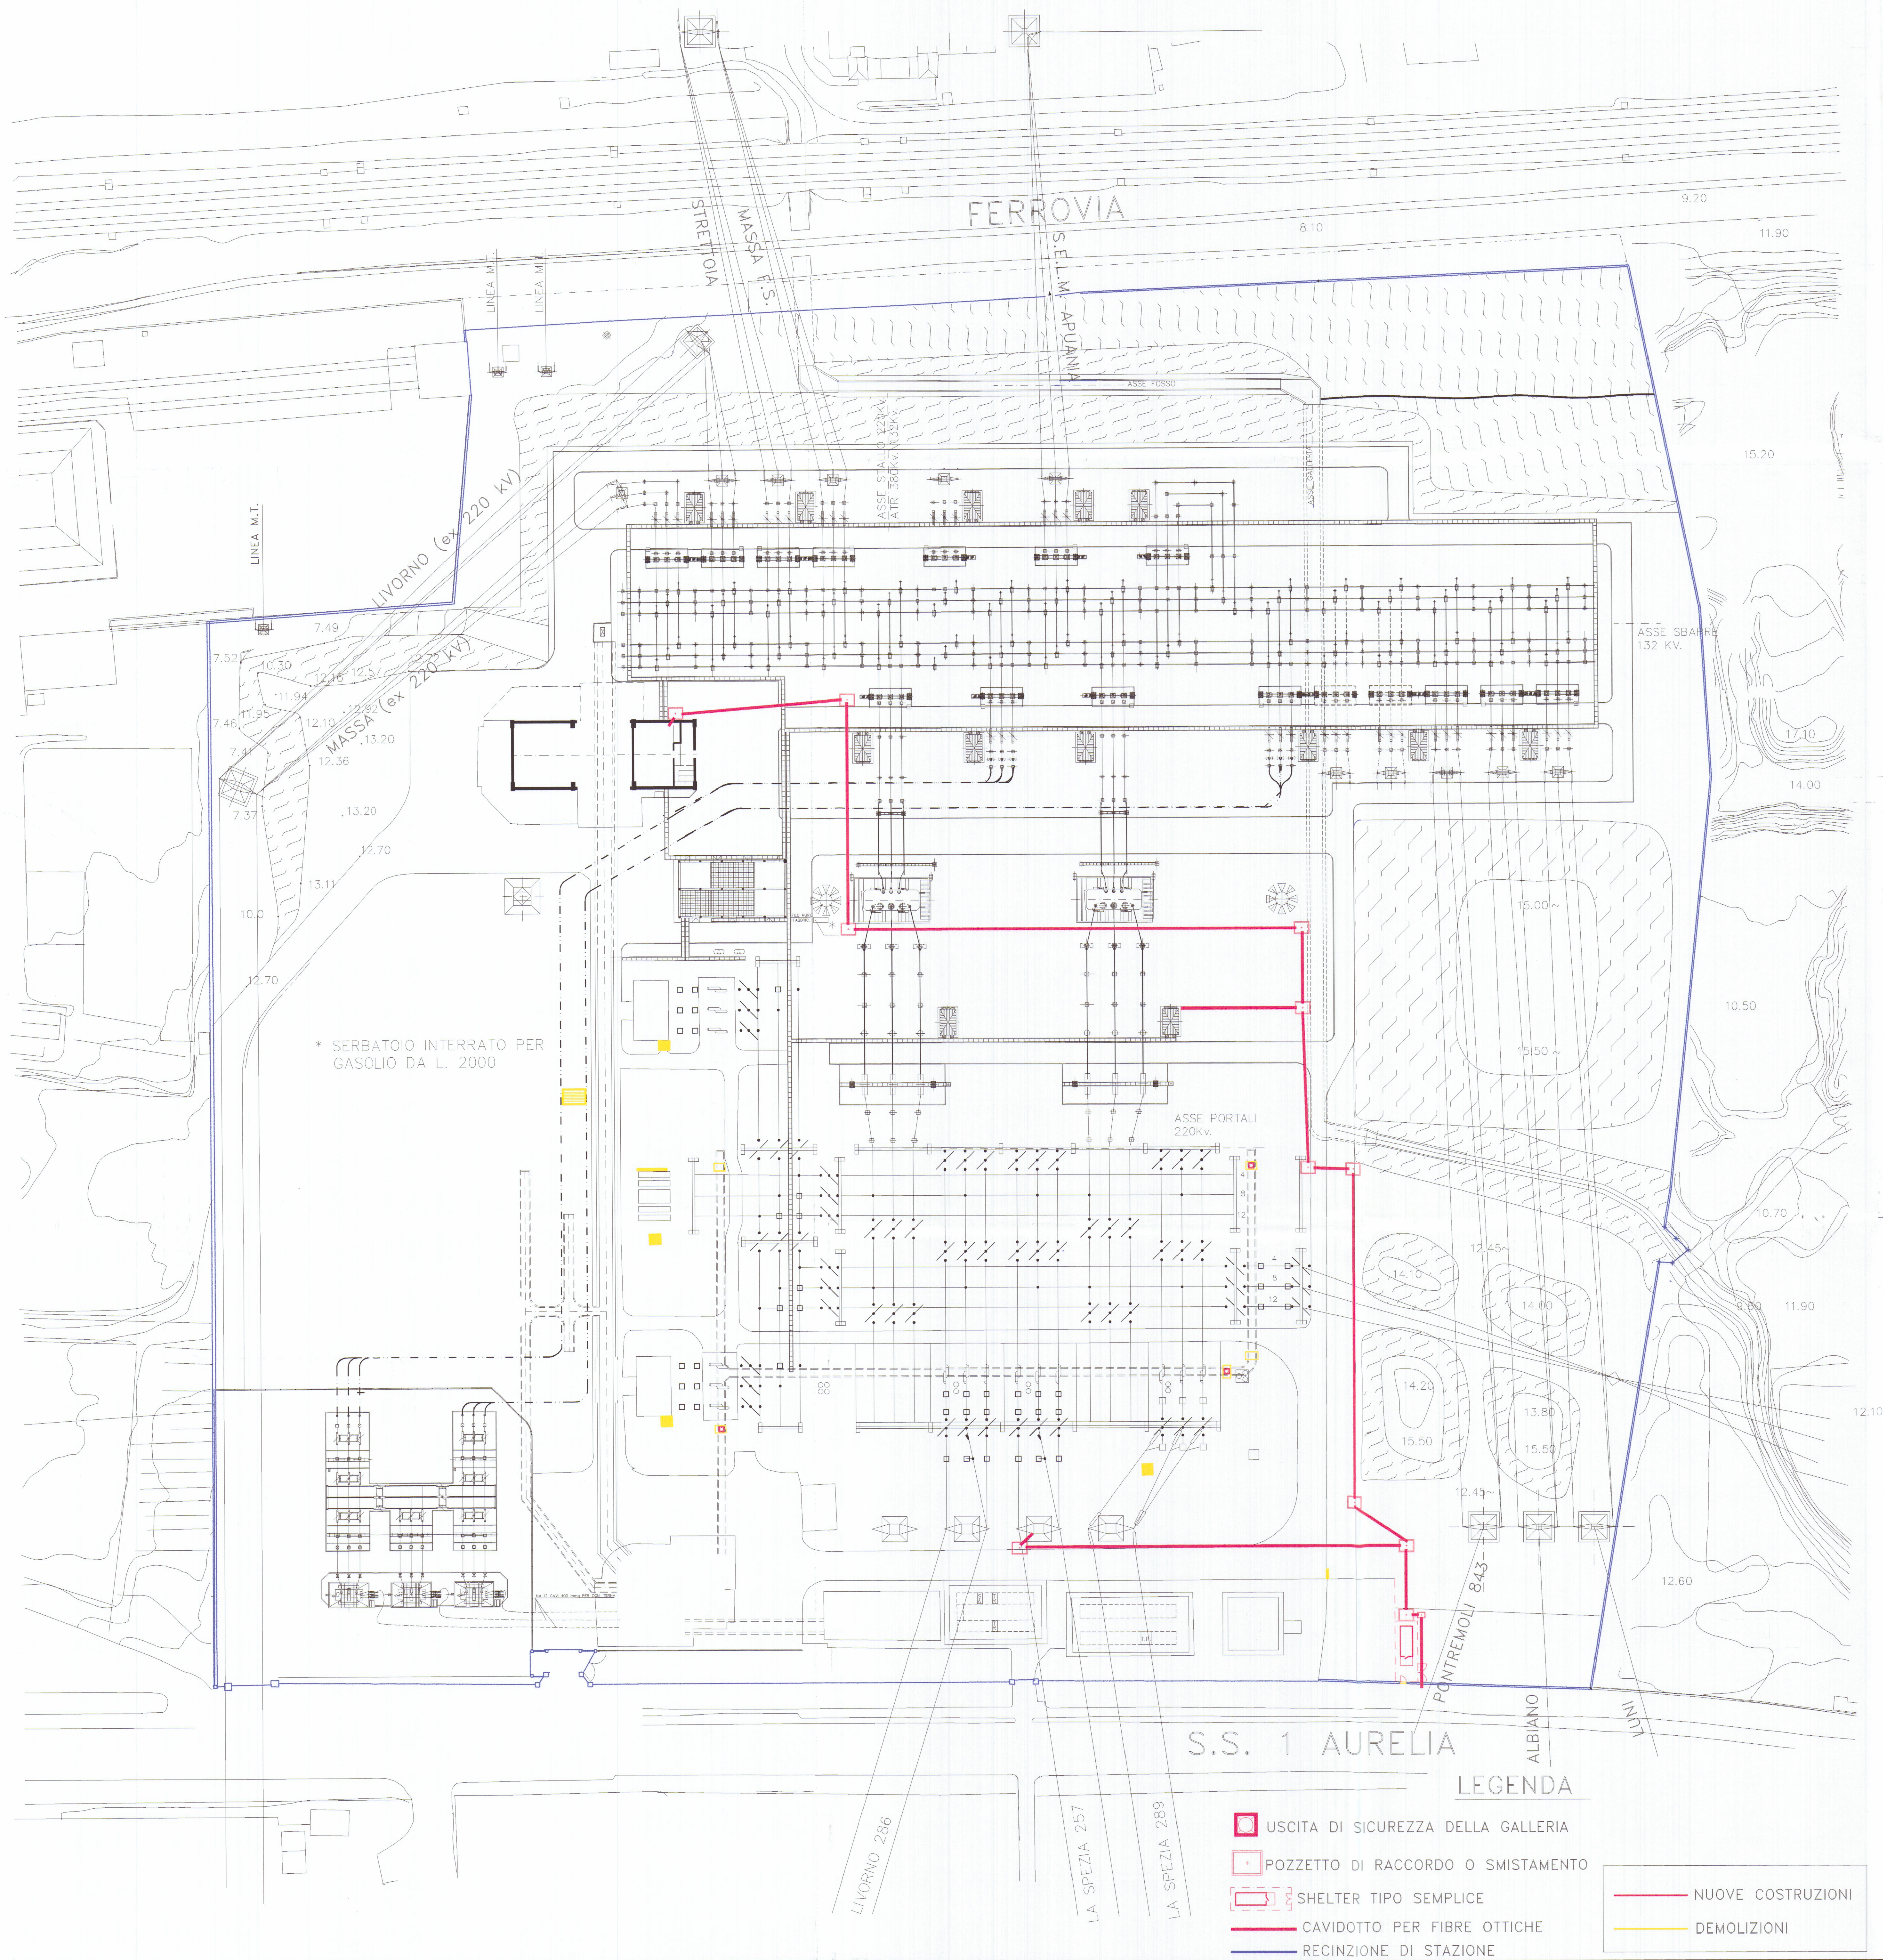

Il Proprietario



PROGETTO TAV.2

|   |  |
|---|--|
| C |  |
| B |  |
| A |  |

DATA MODIFICHE

**ENEL** DIREZIONE TRASMISSIONE FIRENZE

STAZIONE ELETTRICA DI: **AVENZA**

**E-NET-97**  
PLANIMETRIA GENERALE INTERVENTO

DIS. N° AVN5049/1  
SCALA 1:500

- LEGENDA
- USCITA DI SICUREZZA DELLA GALLERIA
  - POZZETTO DI RACCORDO O SMISTAMENTO
  - SHELTER TIPO SEMPLICE
  - CAVIDOTTO PER FIBRE OTTICHE
  - RECINZIONE DI STAZIONE

NUOVE COSTRUZIONI  
DEMOLIZIONI