

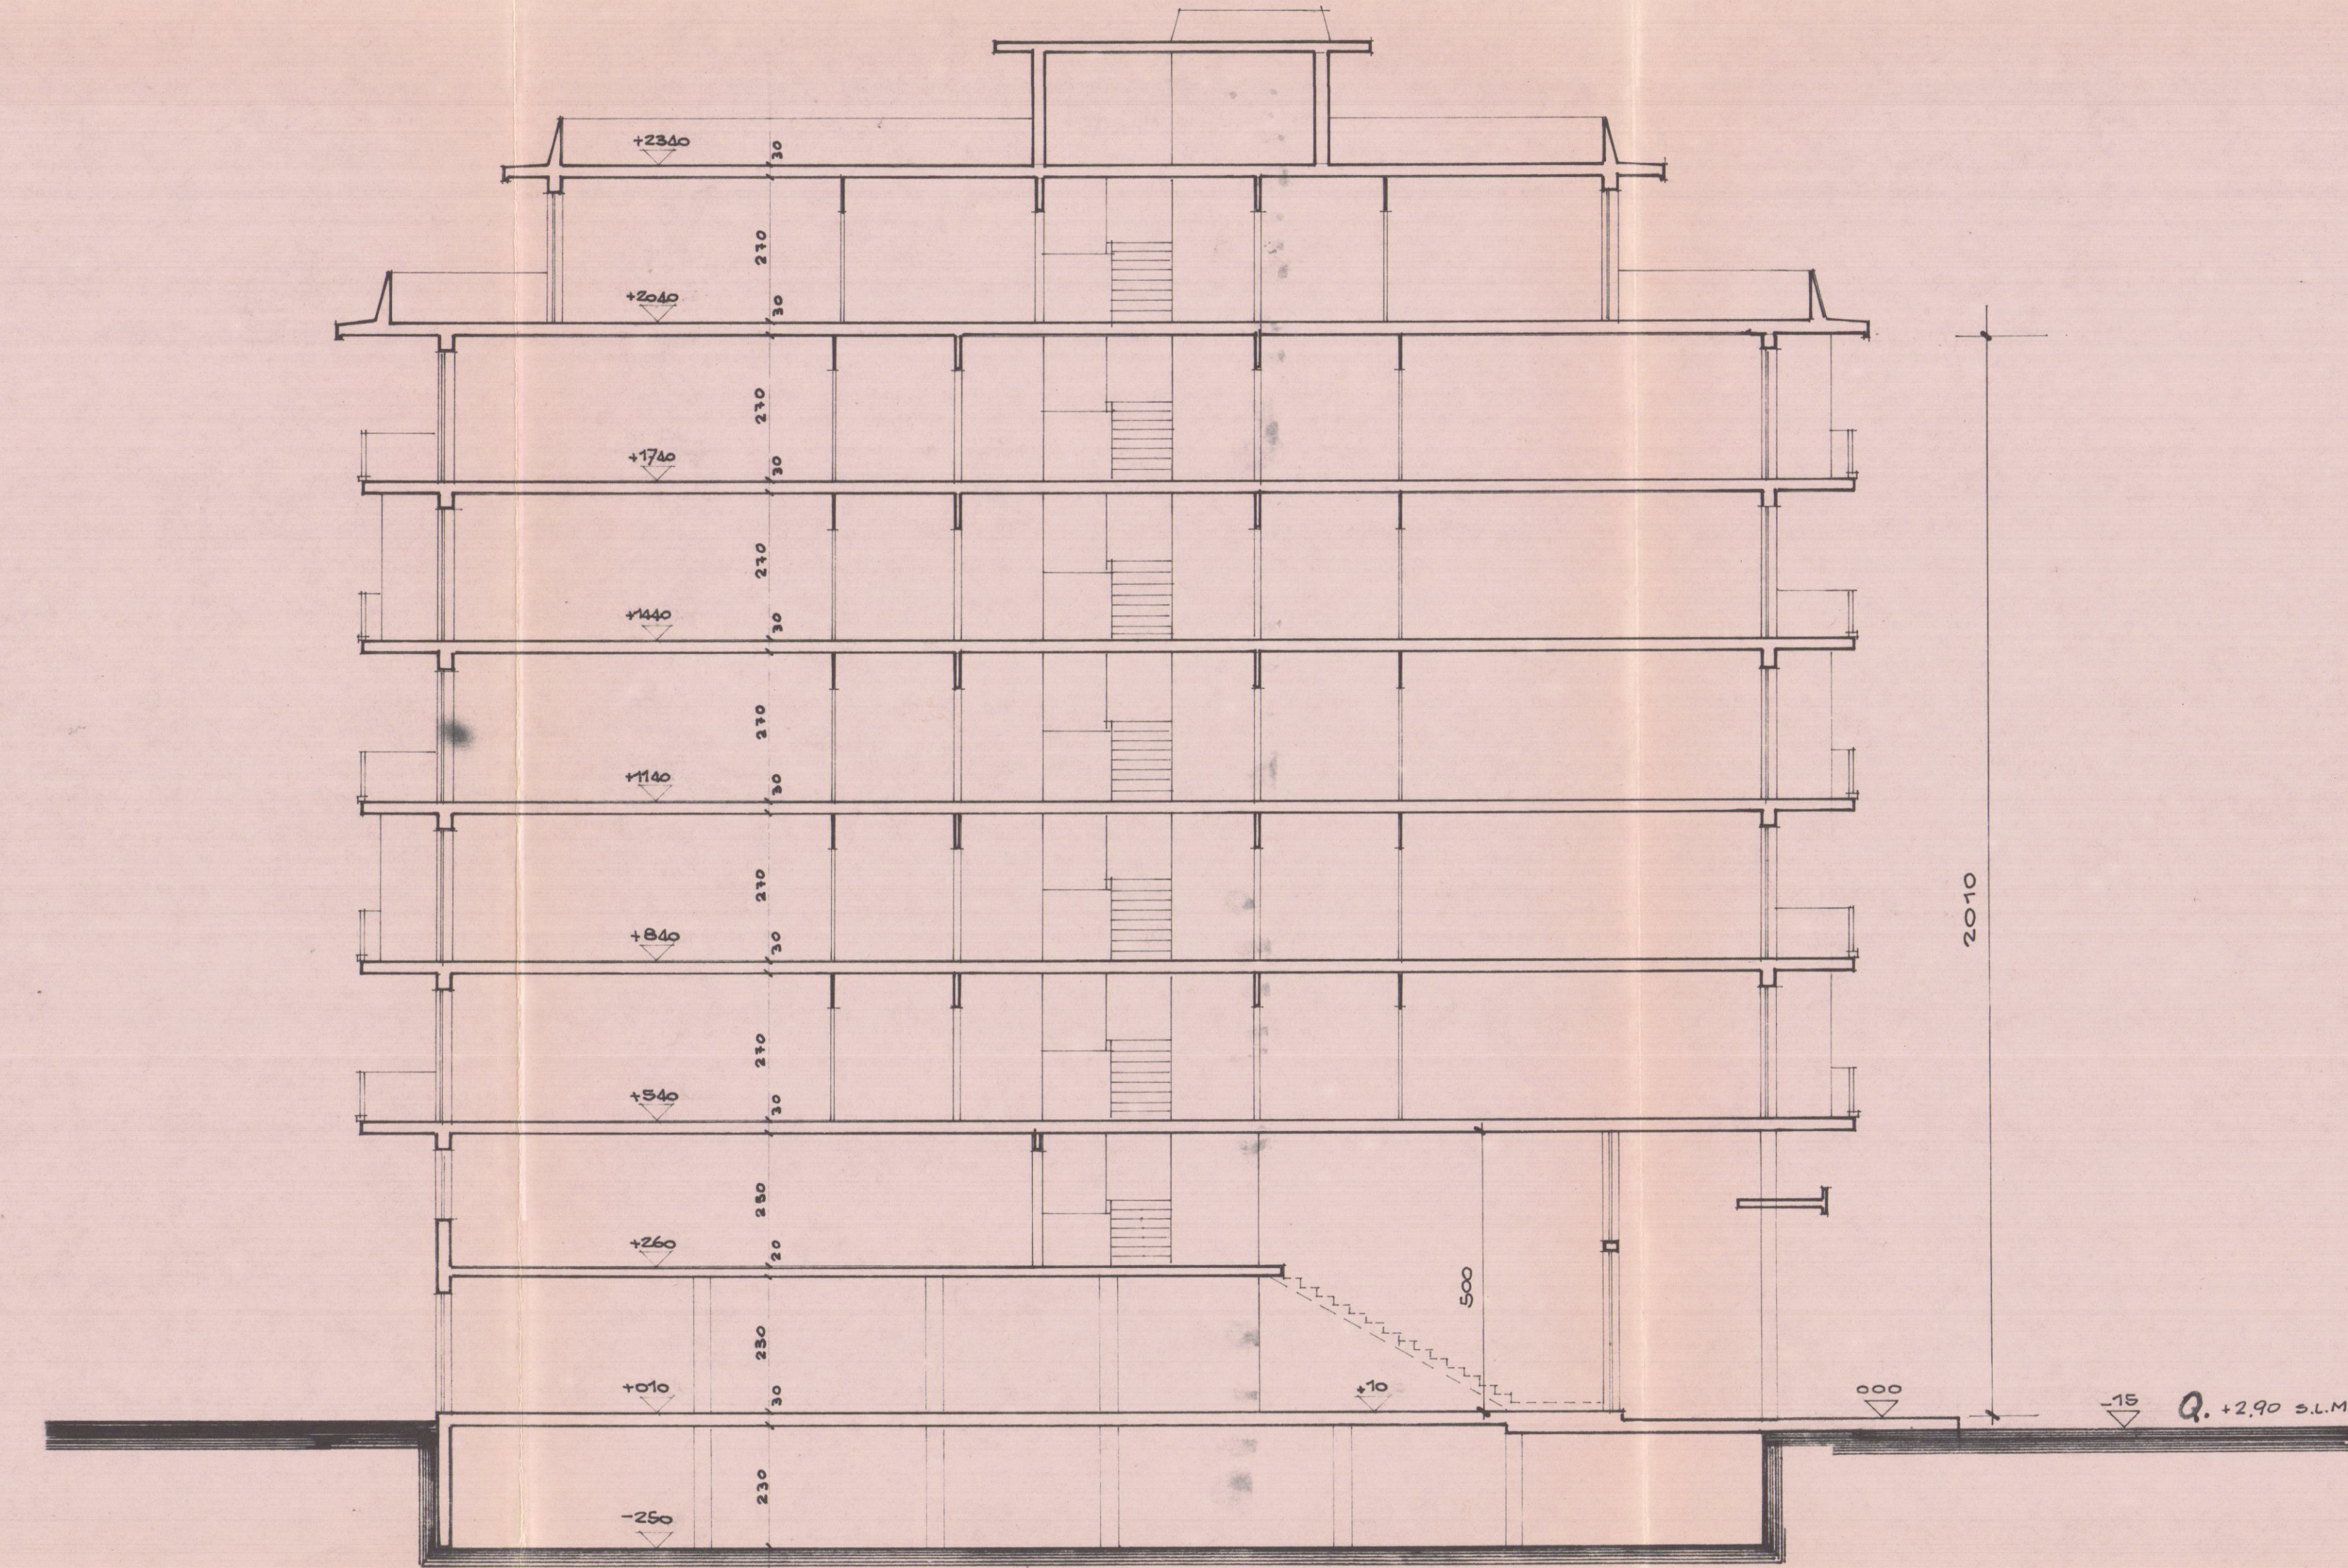


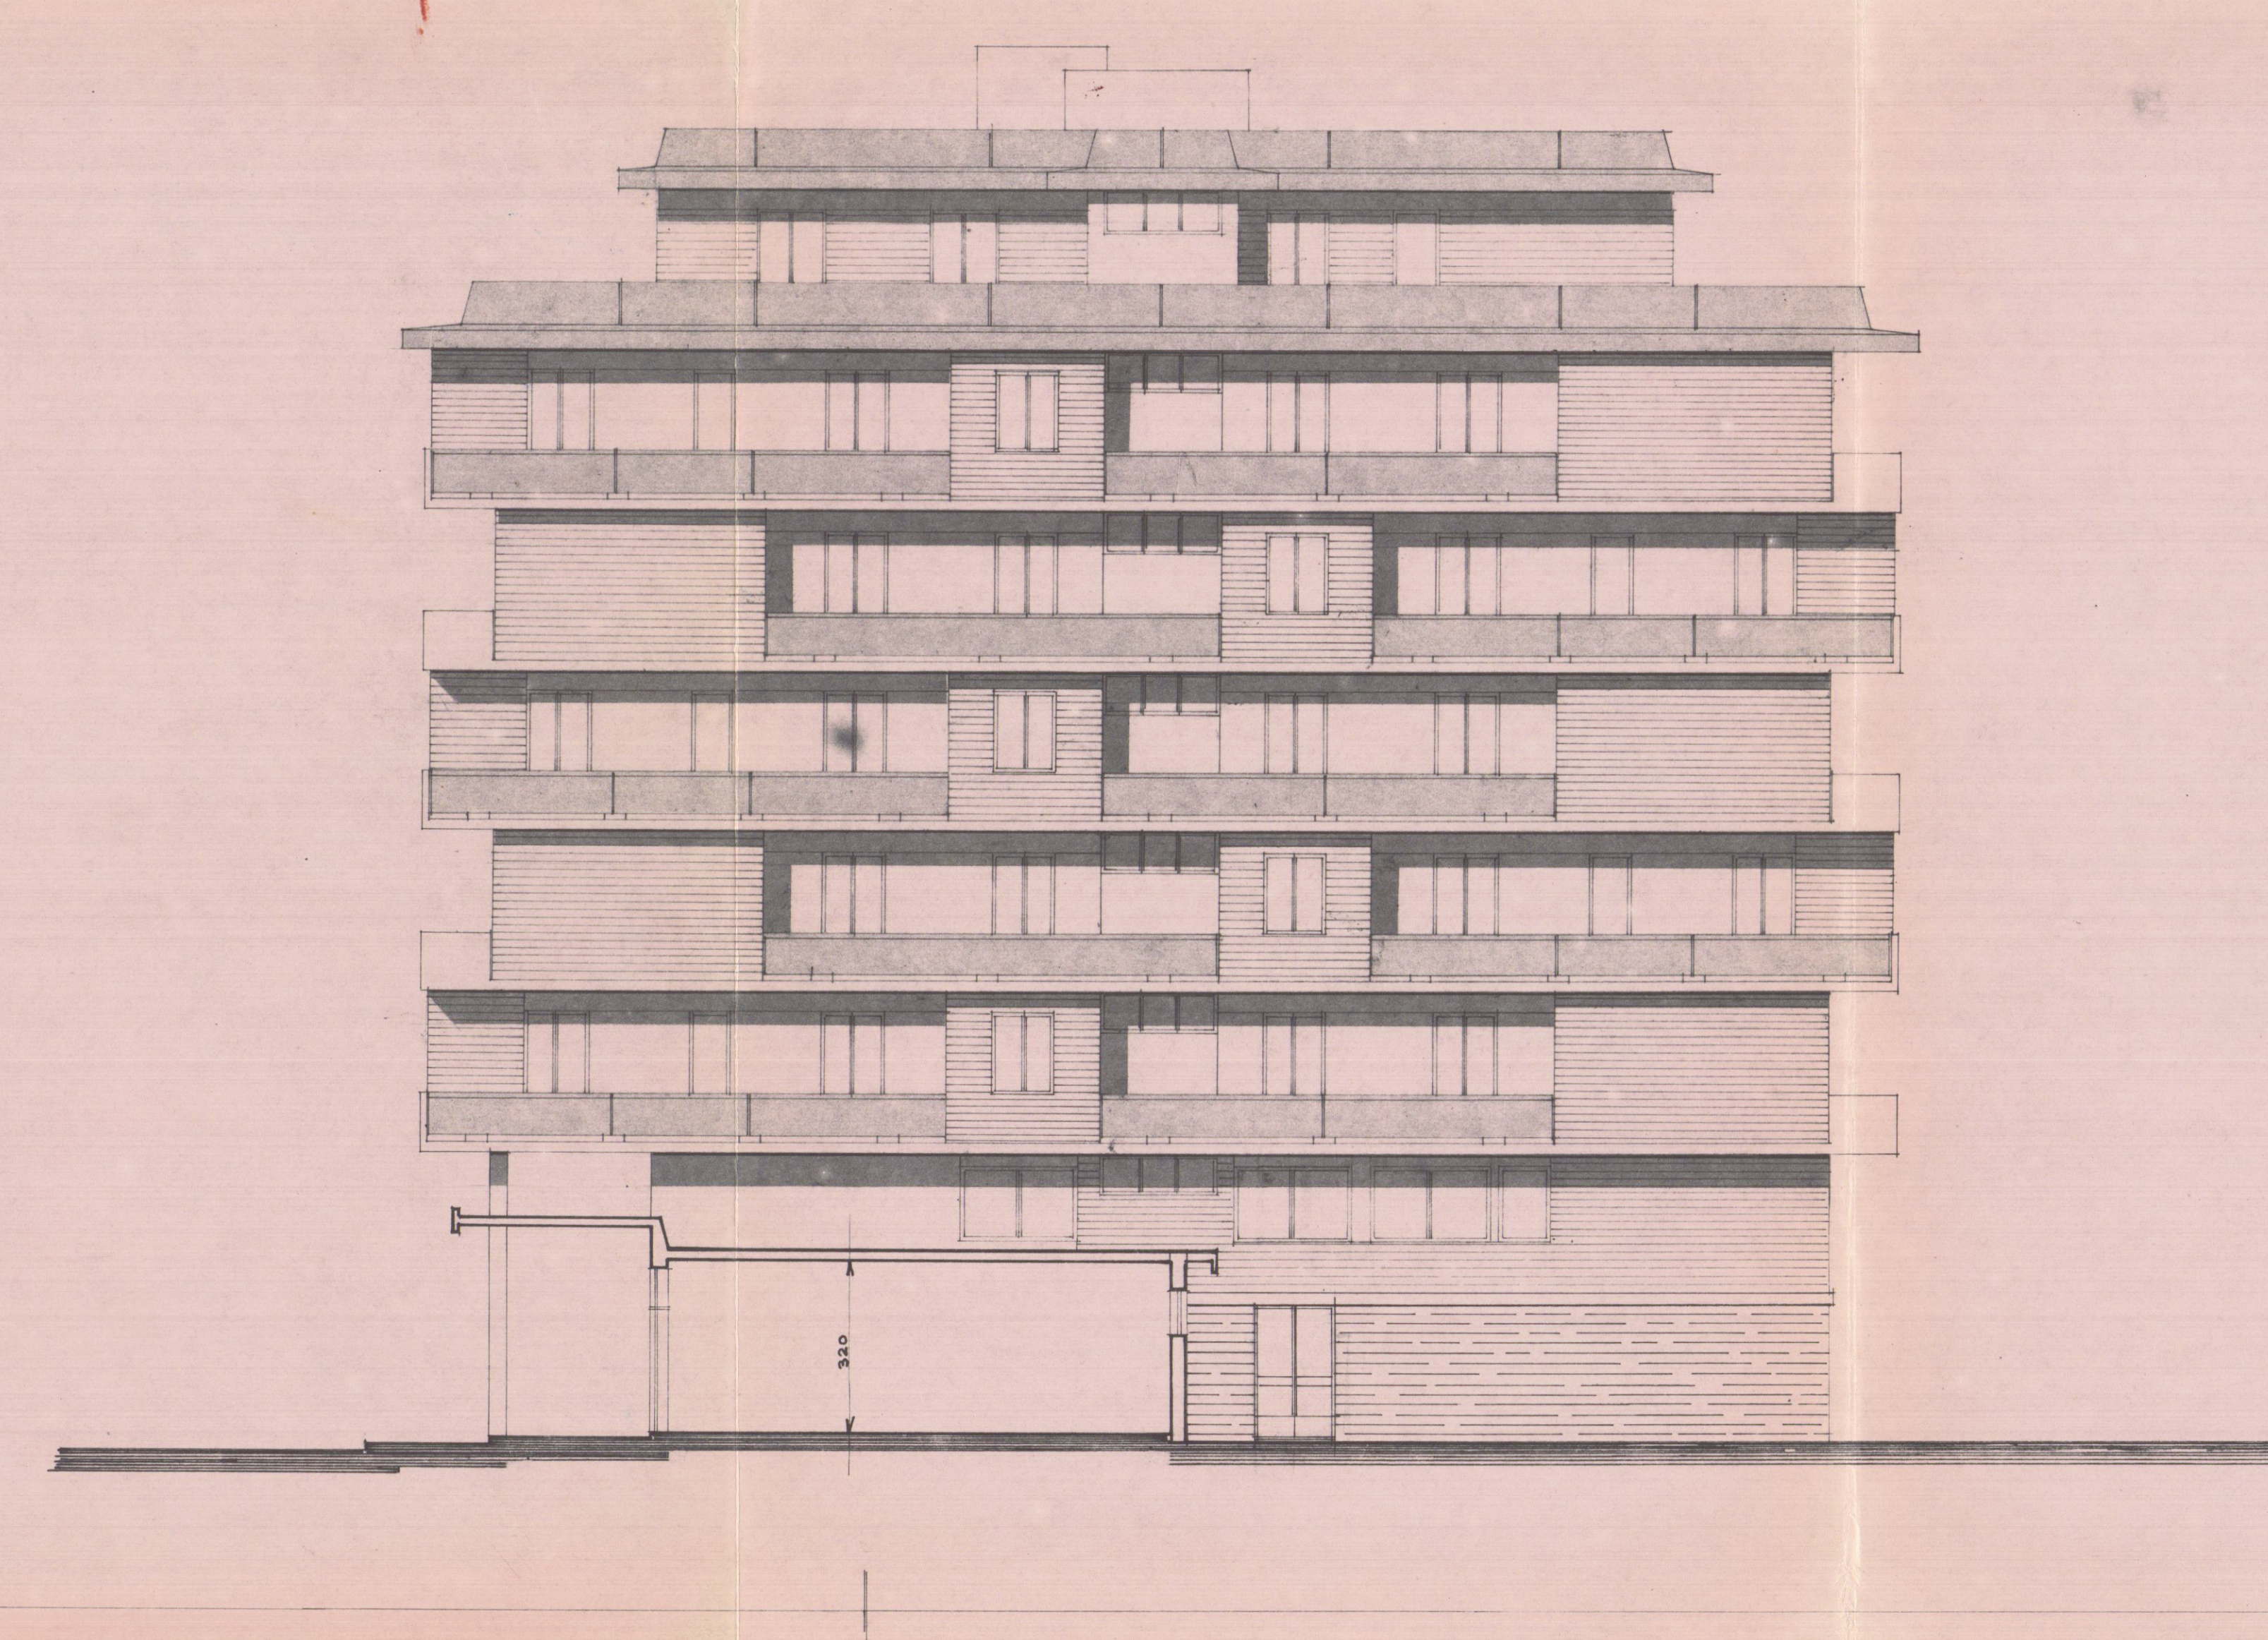

FABBRICATO D

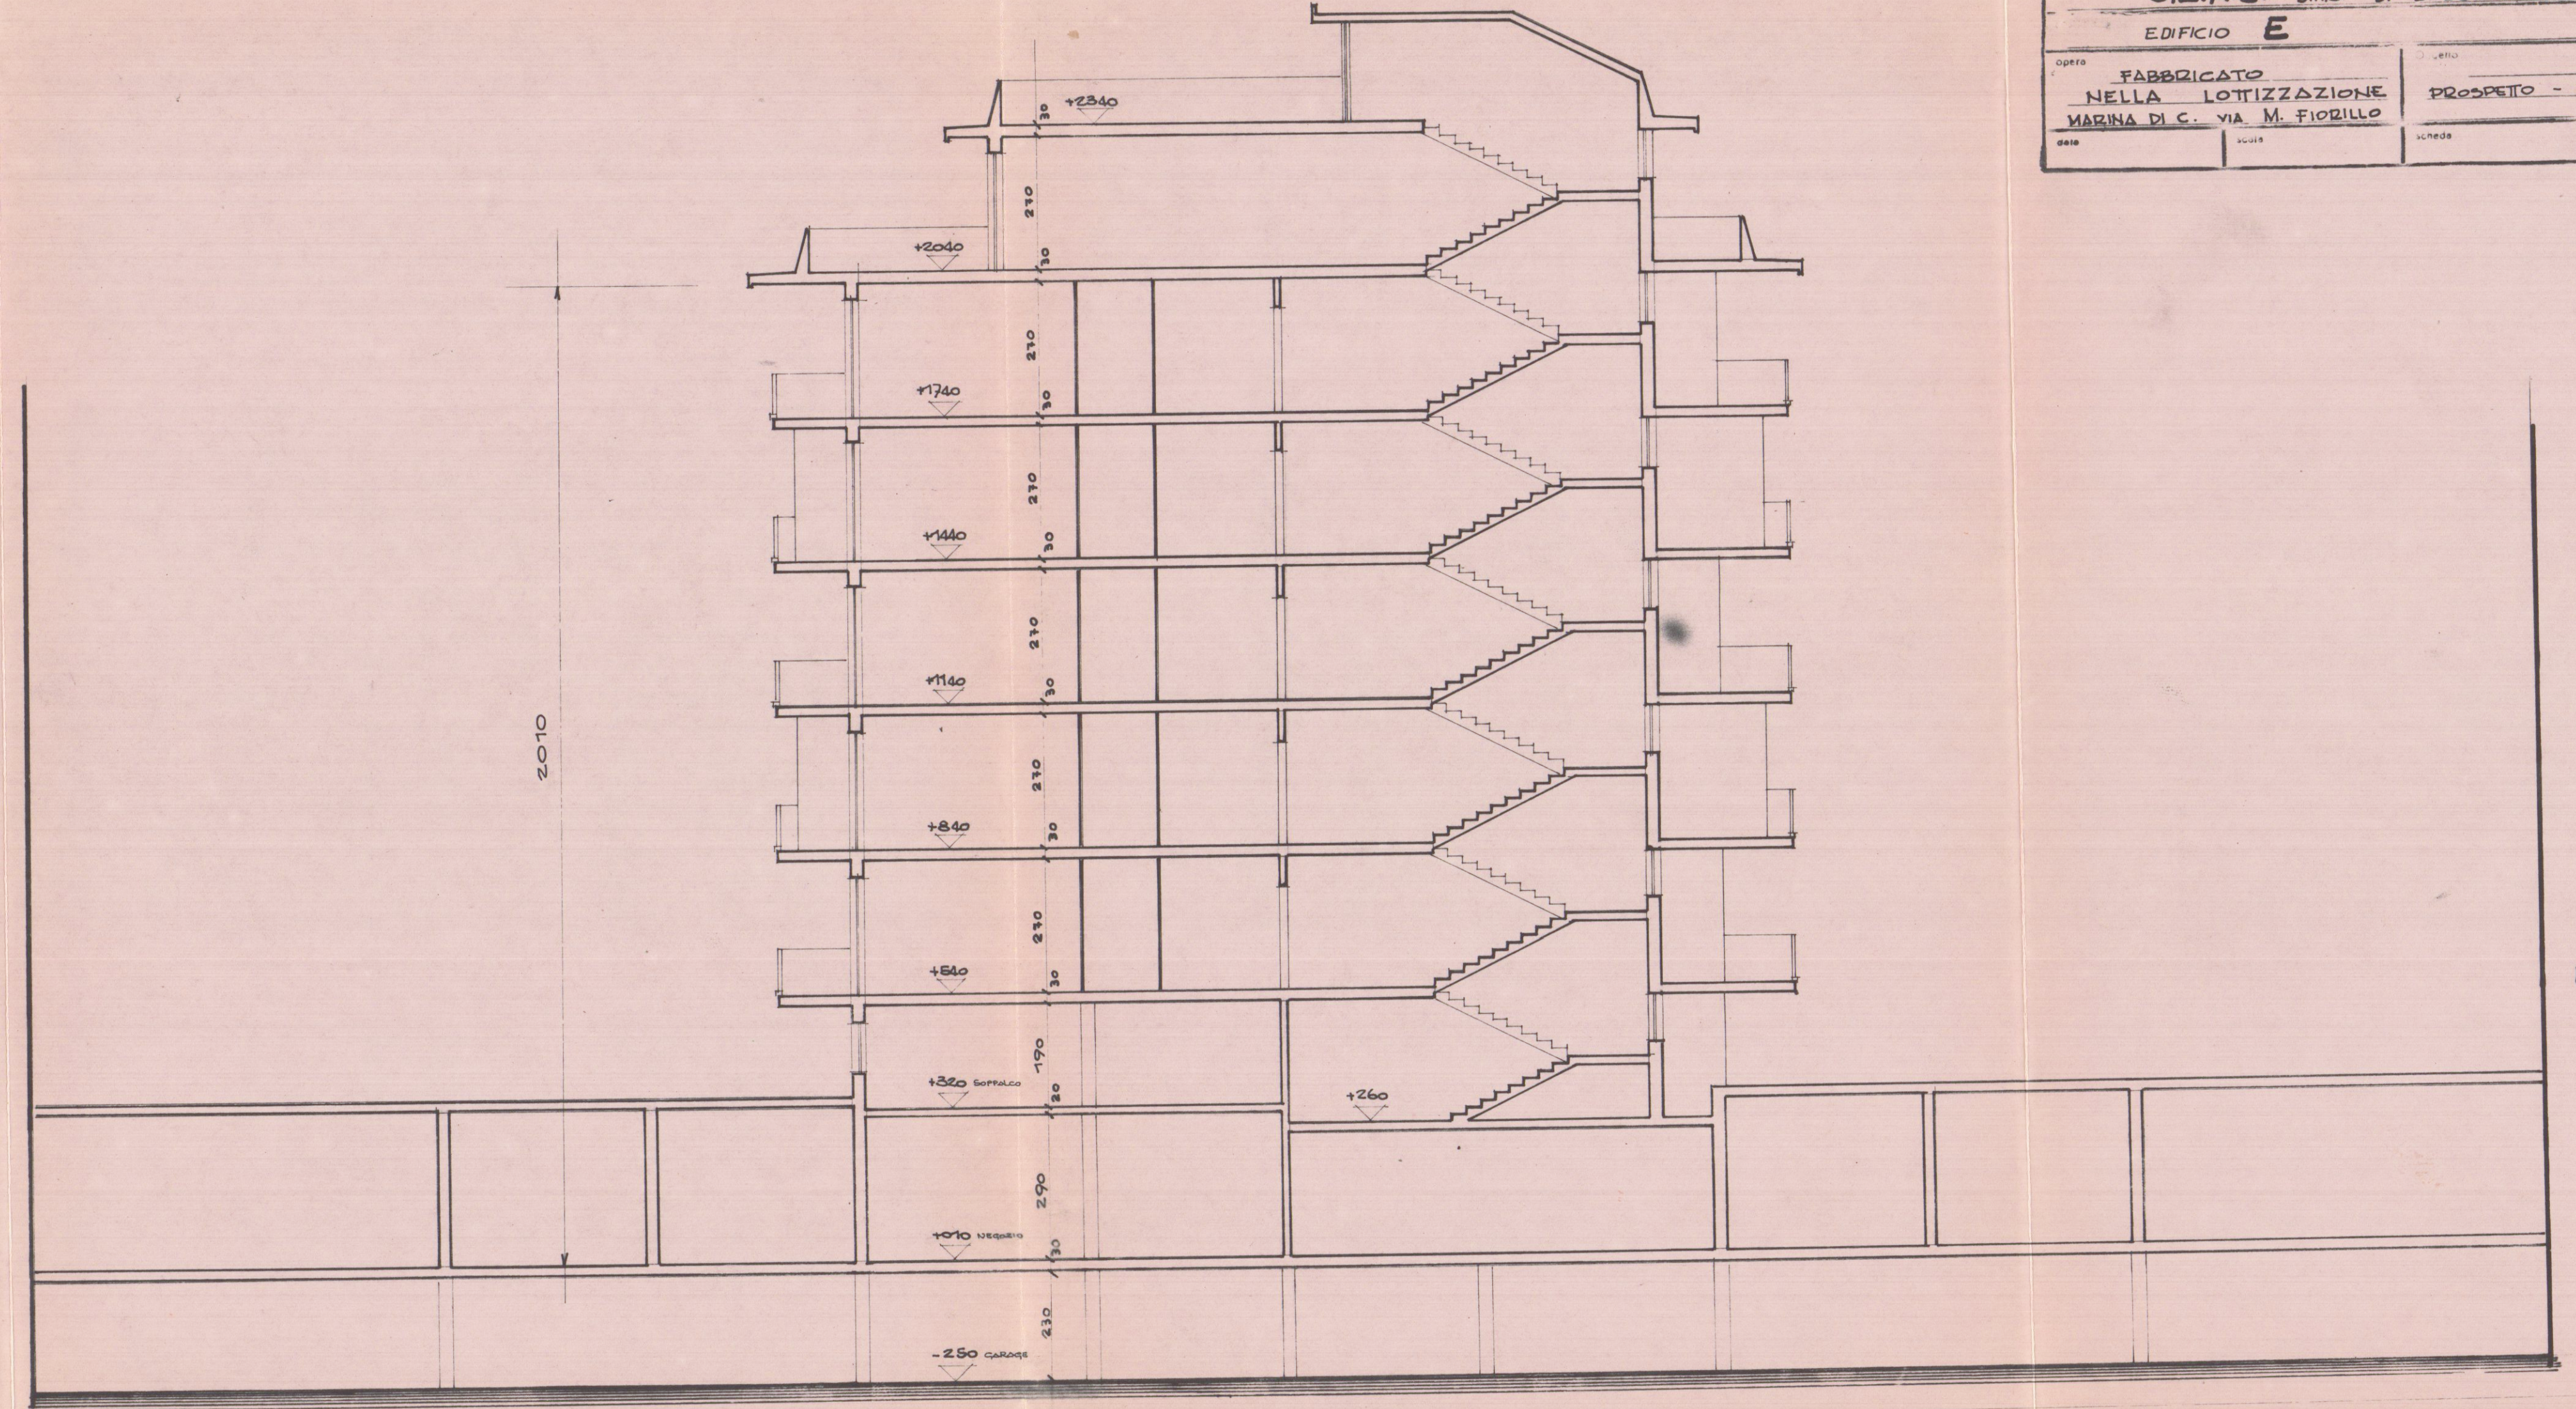

FABBRICATO F

	DOTT. FRANCO MENCONI - ARCHITETTO		
	RA - Via M. D'Amico 3 - Tel. 27533		
progettato da S.E.A.L. s.n.c. DI BASSANI - MORETTI E. C.			10^{ED}
opera FABBRICATO NELLA LOTIZZAZIONE MARINA DI C. VIA M. FIORILLO	PROSPETTO - SEZIONI		
scala	scala	scala	scala