


Comune di **CARRARA** Prop. **SIFA snc**

Objetto **ALLEGATO A SCHEDA INFORMATIVA**

Tavola **1/100**

Fog. **69** Mapp. **71-74** Data **20 MAR. 1987**

UNIVERSITA' SANTIPIA LOCALITA' TOSCANI

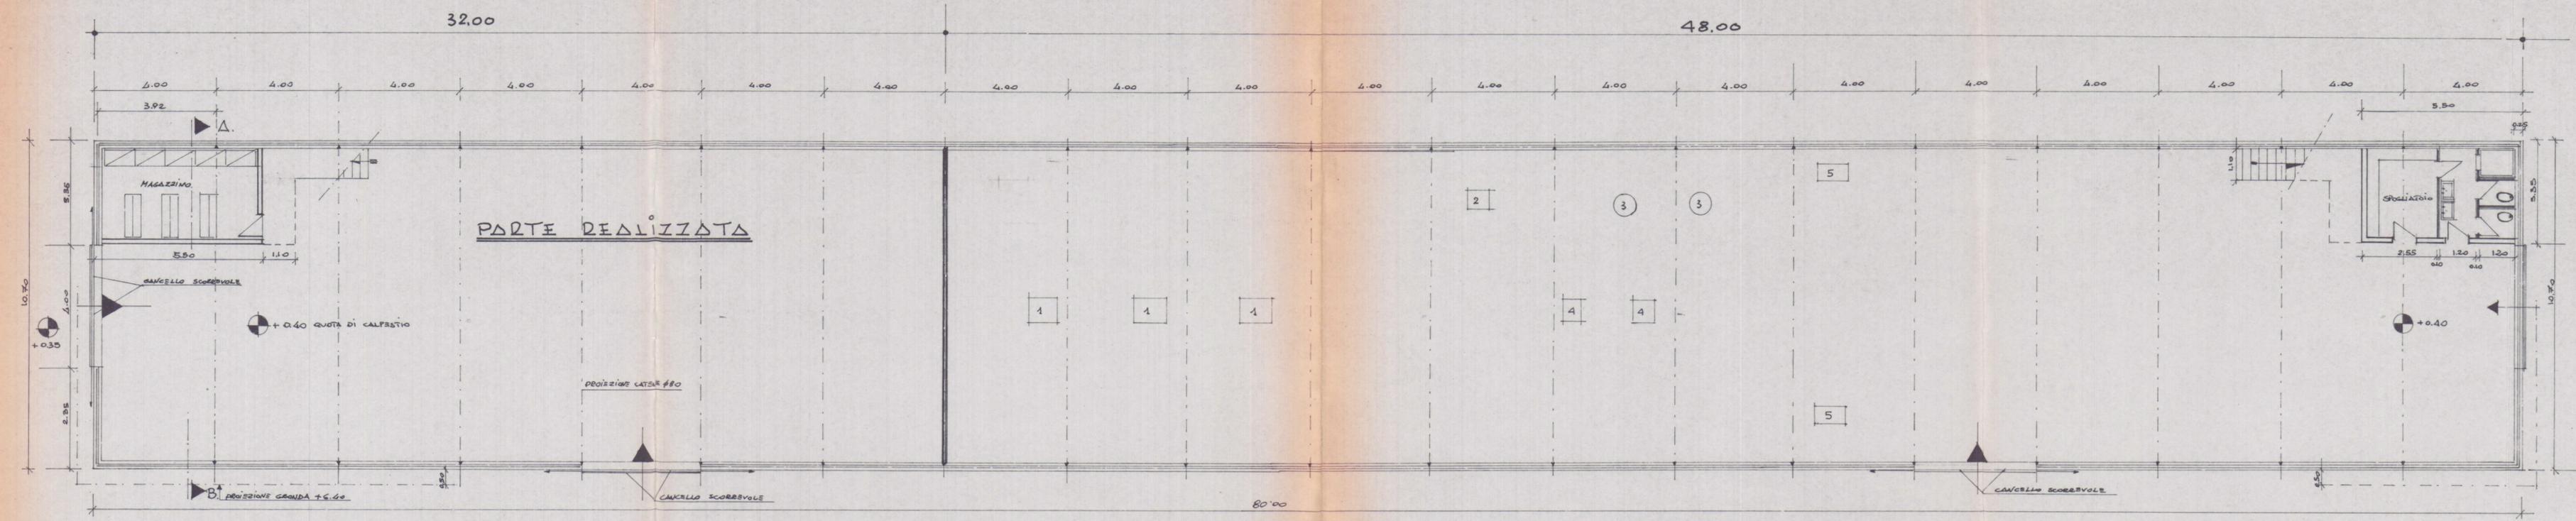

PIANTA 1:100