


TAV. **PROGETTO** *RISTRUTTURAZIONE*
1 *e costruzione di "servizi igienici"*

VIA Bolvedere LOCALITA' Bergin

PROPRIETA' SIG. DELL'AMICO Alberto e CAPPE' EMILIA

APPROVATO
28 AGO. 1984 CONTROLLATO
IL TECNICO


Approvato dal Sindaco alle condizioni
Indicate nella Concessione Edilizia
N. 241 del 28 AGO. 1984
L'ING. CAPO *[Signature]*

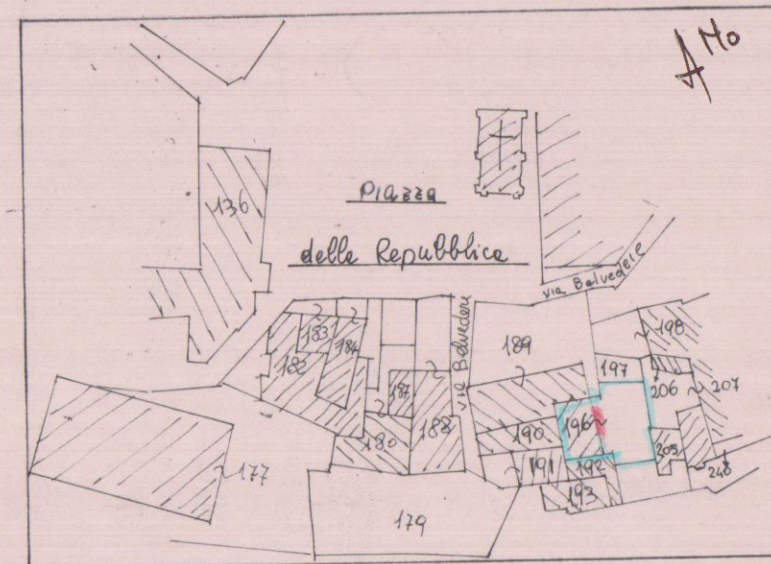


STRALCIO DELLA MAPPA CATASTALE
F. 59 DI CARRARA SCALA 1:1000

"Situazione attuale"


Zona P.R.G. = ESISIÊNTE

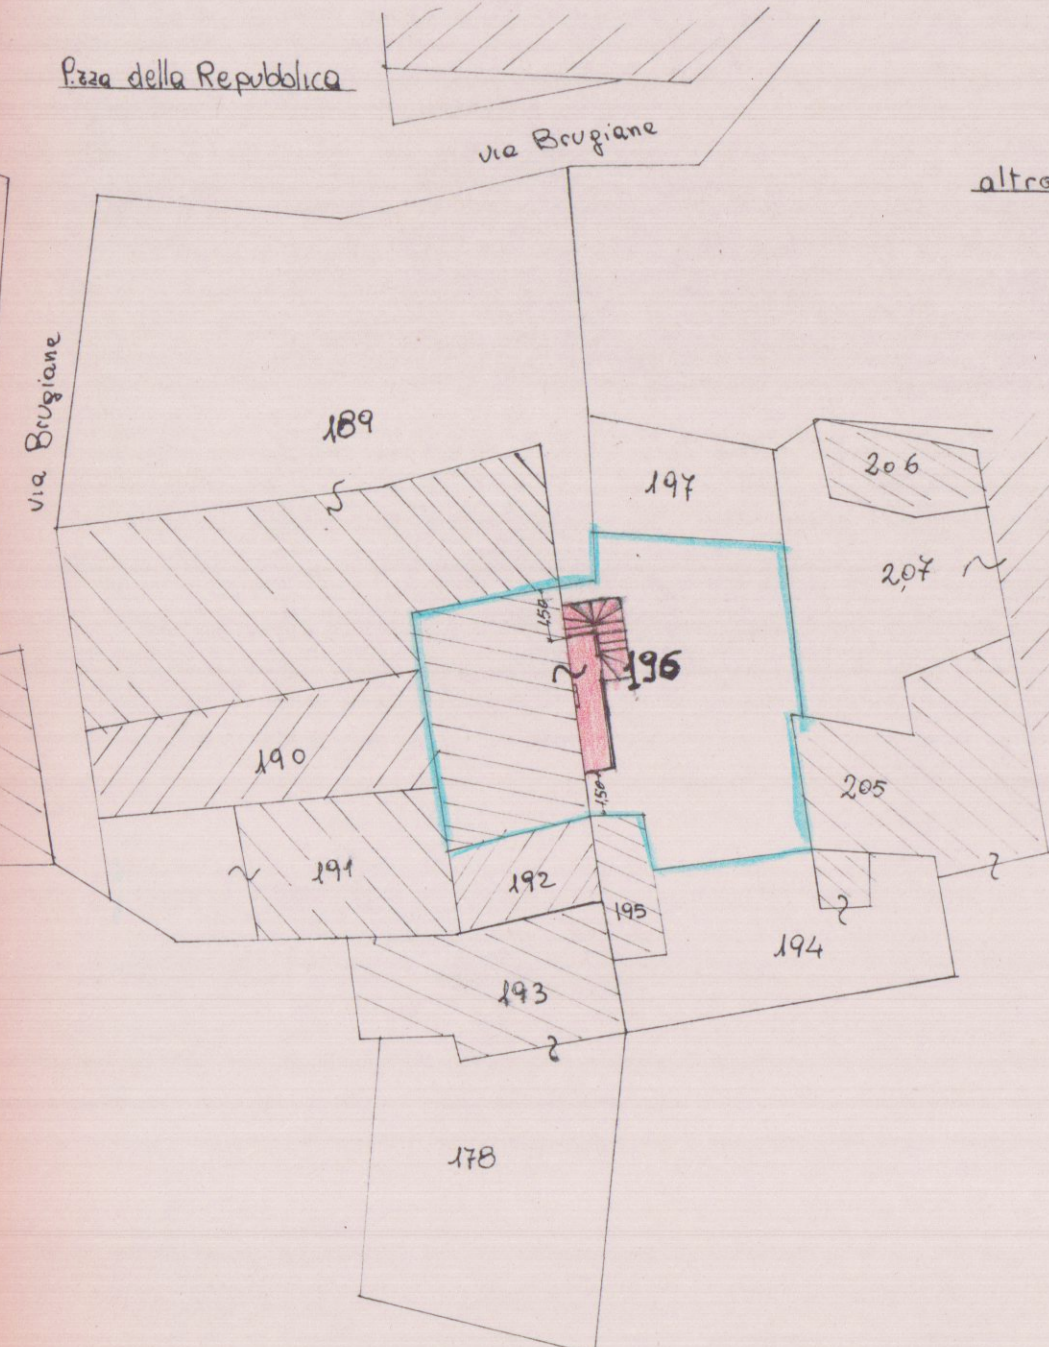


Ingrandimento proprietà scala 1/250

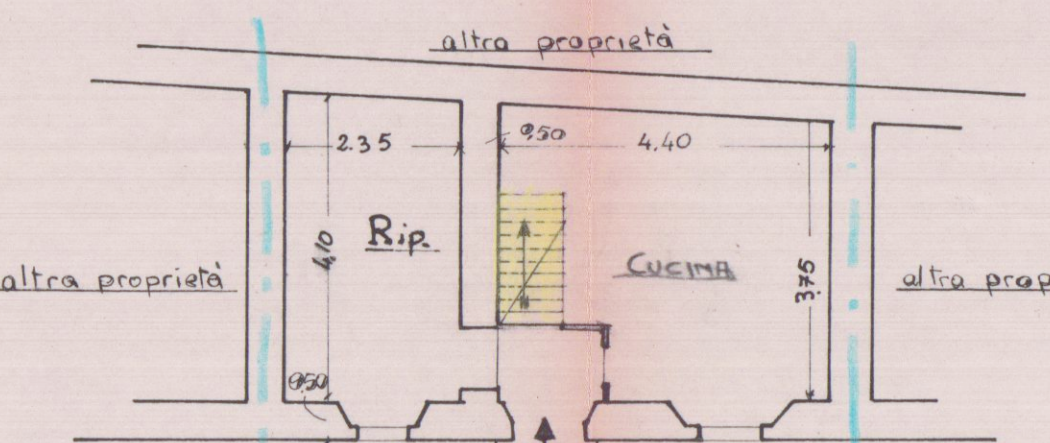


Piano terra

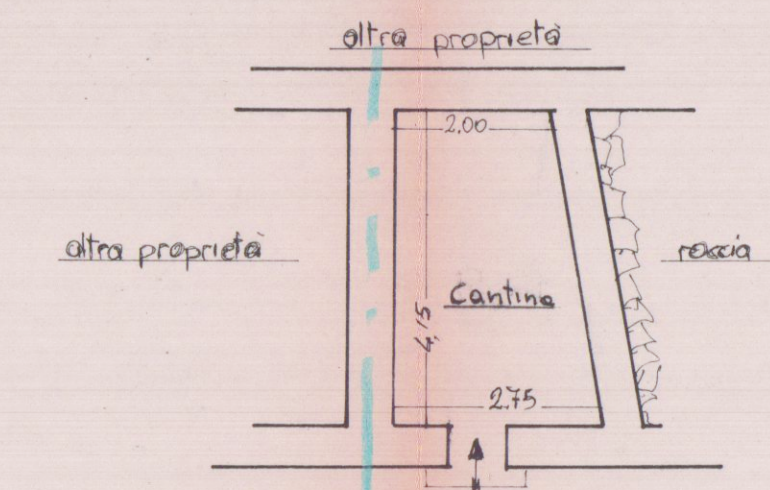


Piano s.i.

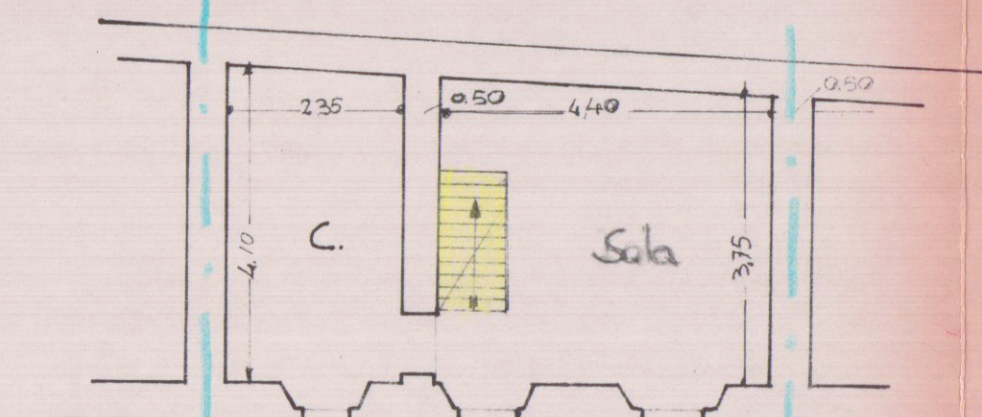


Piano primo

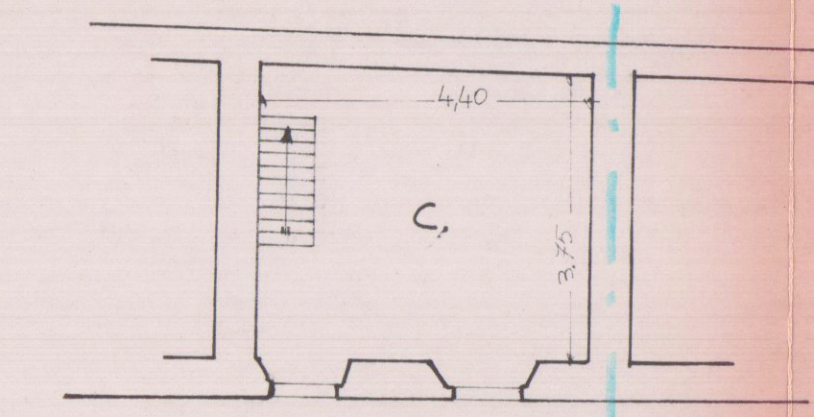


Piano secondo

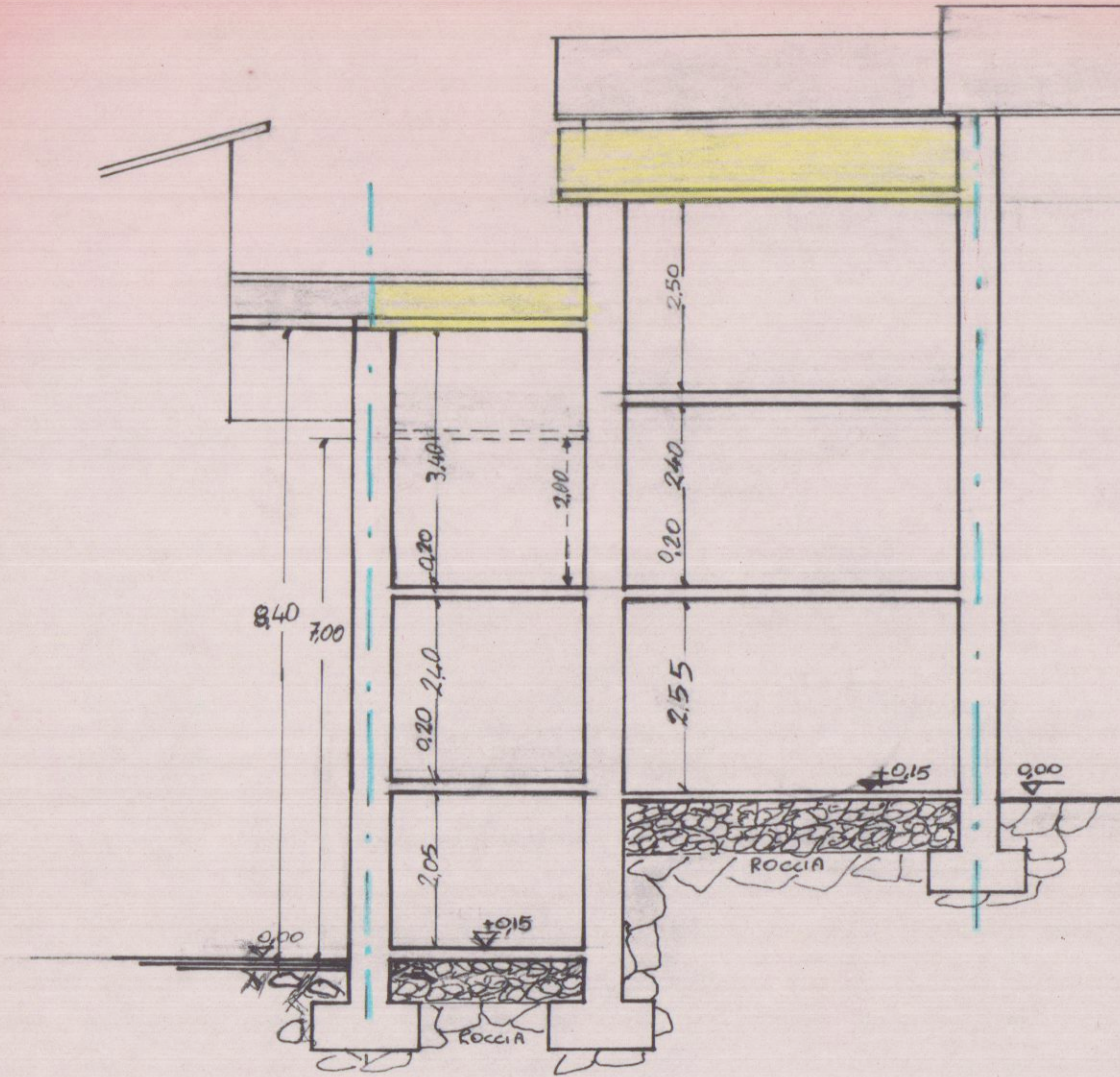


Sezione A-A

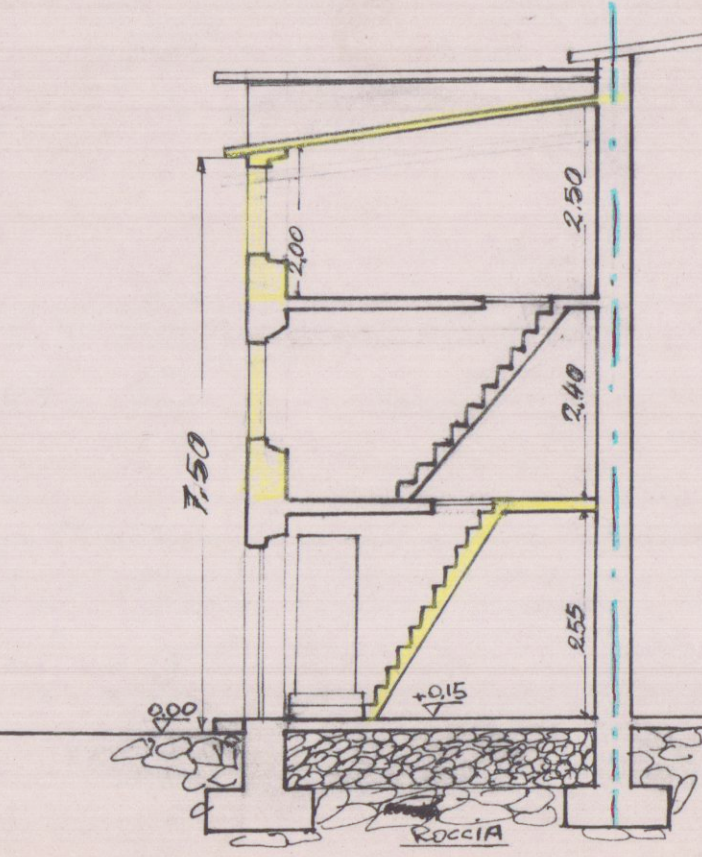


Sezione B-B

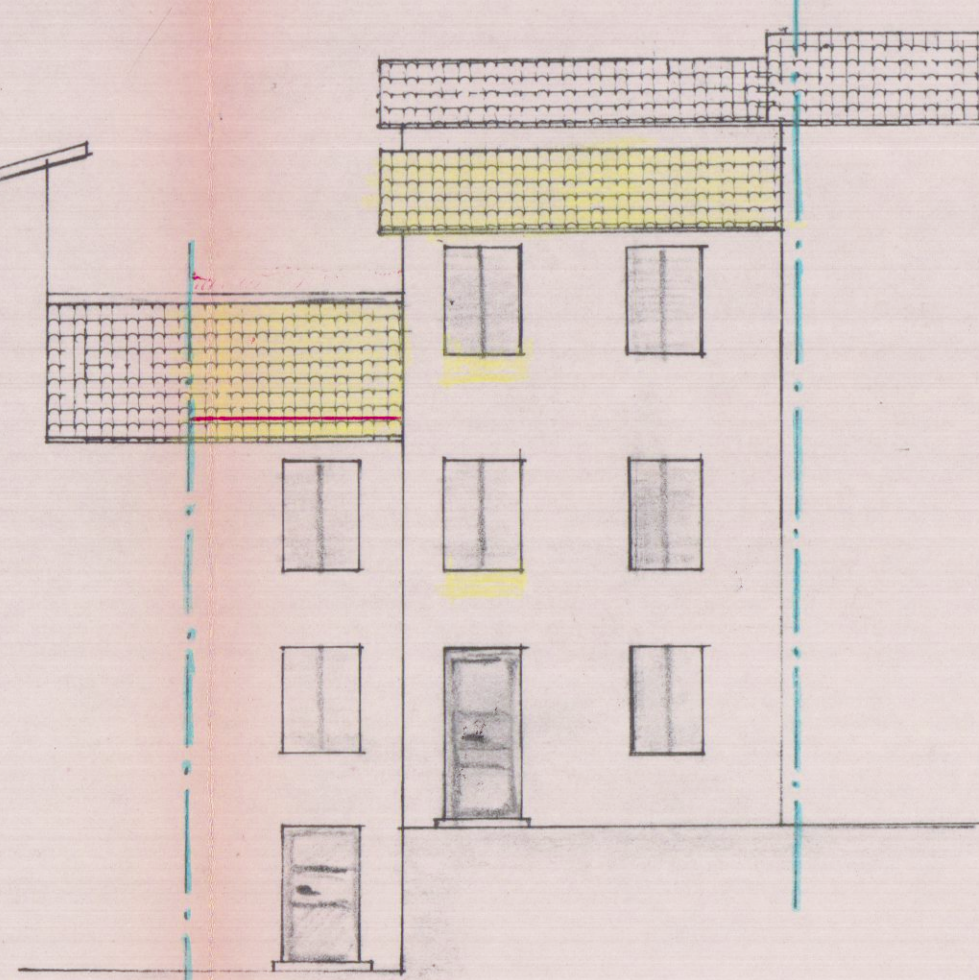

Prospetto-est.

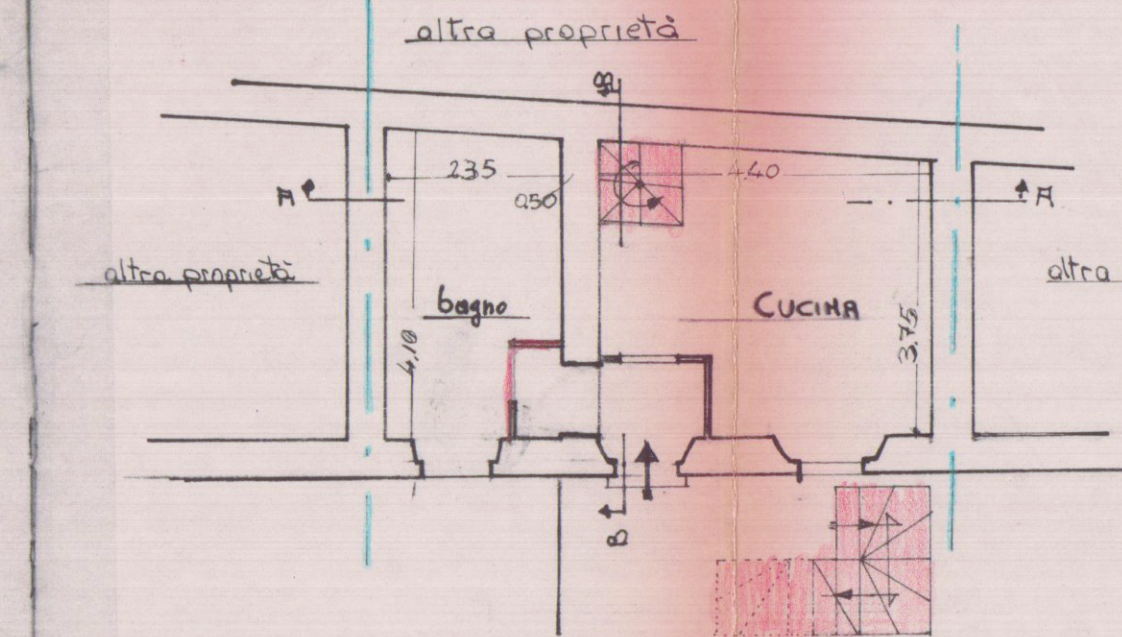


Piano terra

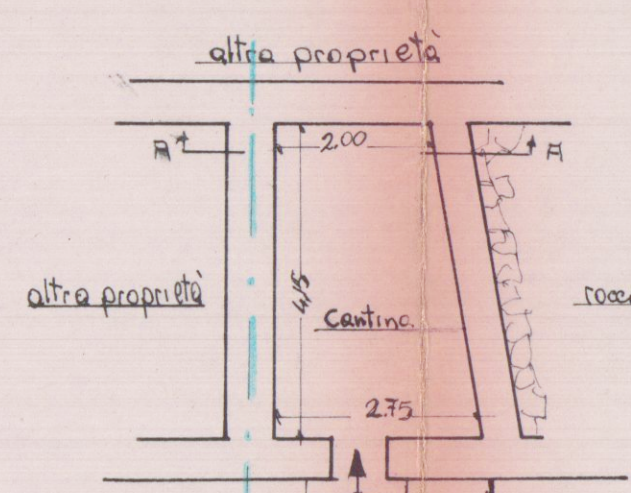


Piano s.i.


SITUAZIONE DI PROGETTO

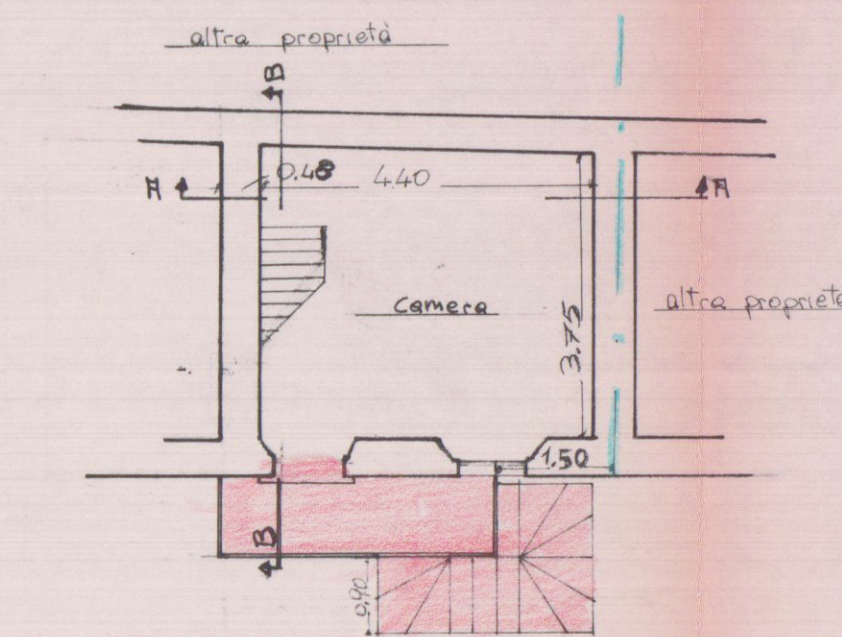


Piano secondo

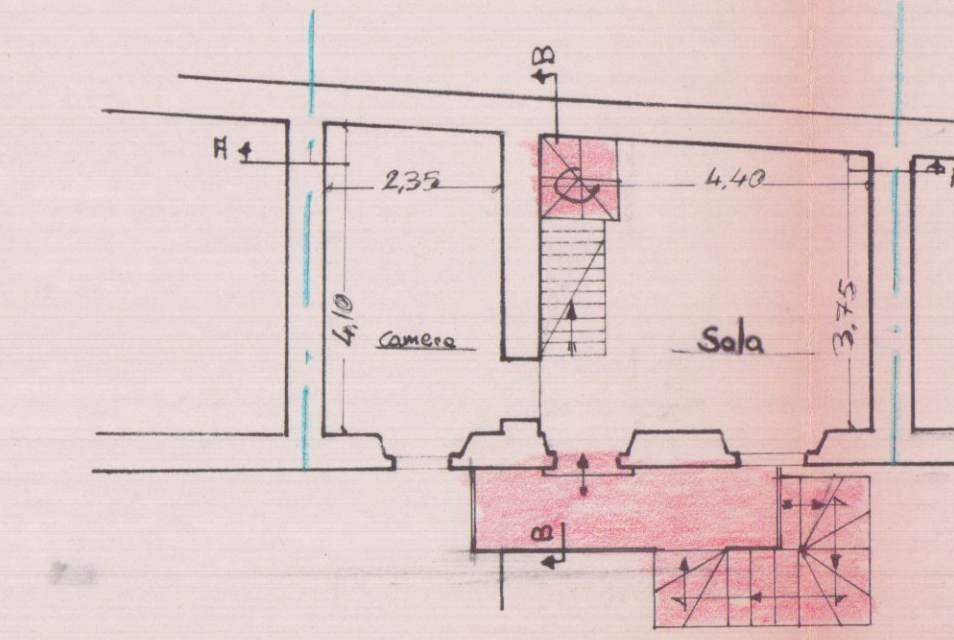


Piano Primo

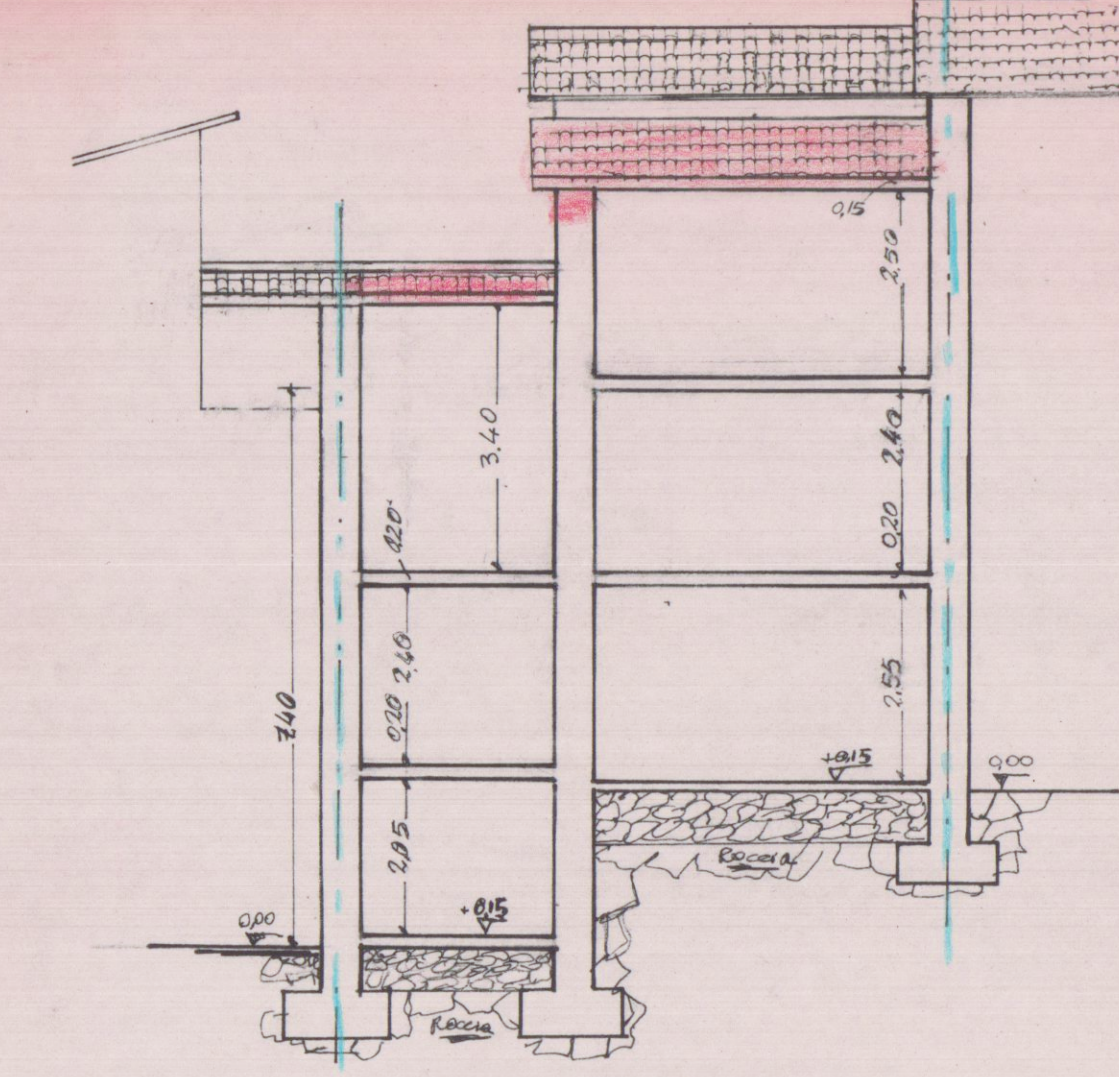


Sezione H-A

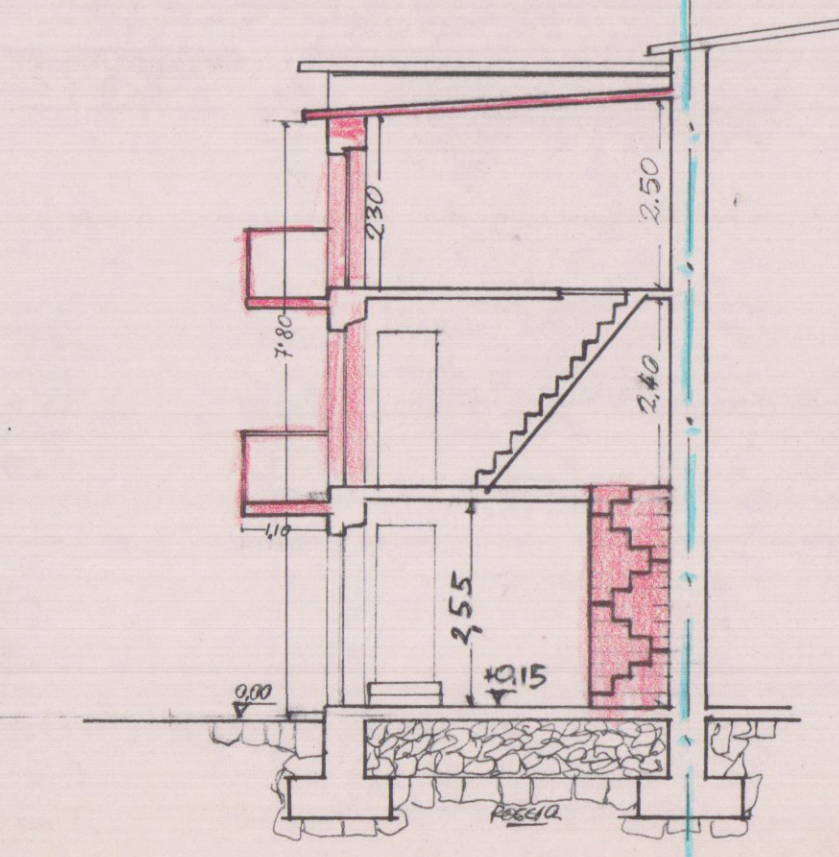


Sezione B-B

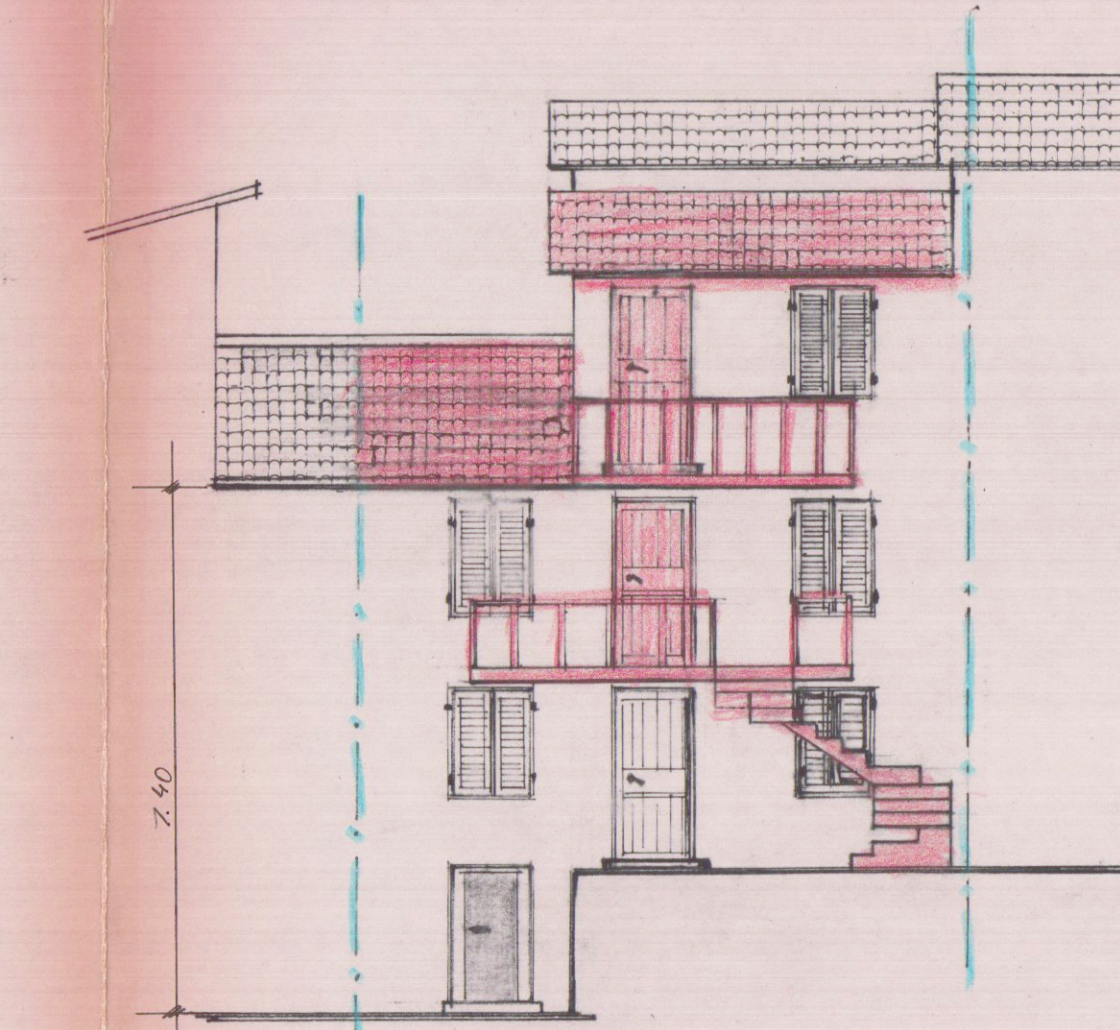

Prospetto-est

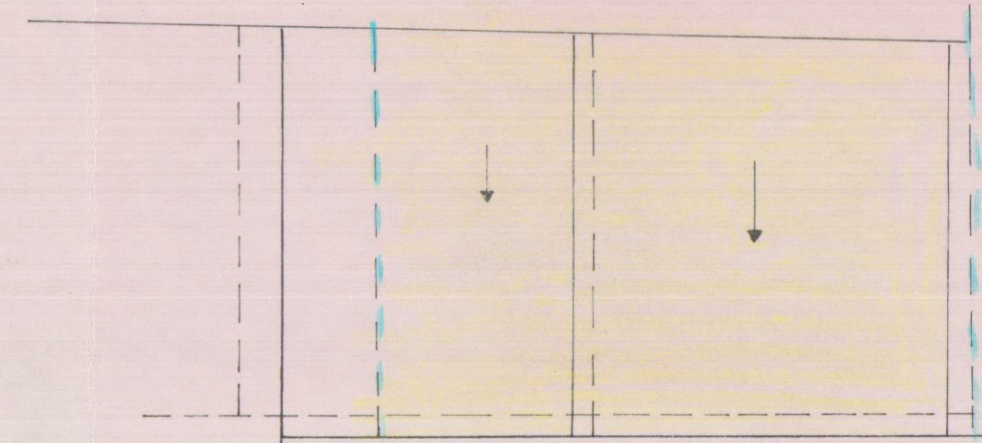

PIANTA TETTO " ESISTENTE

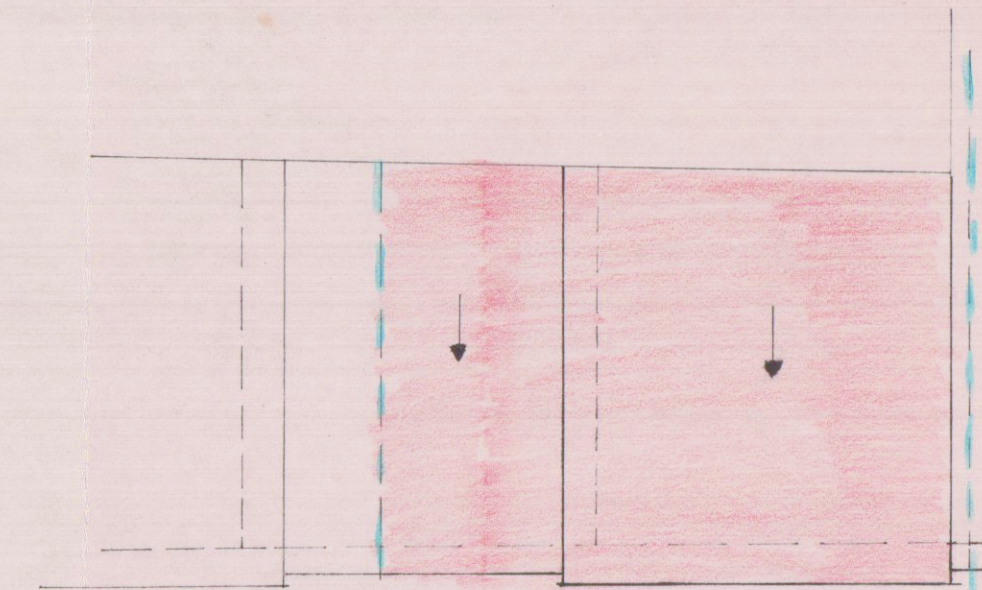

PIANTA TETTO di PROGETTA