
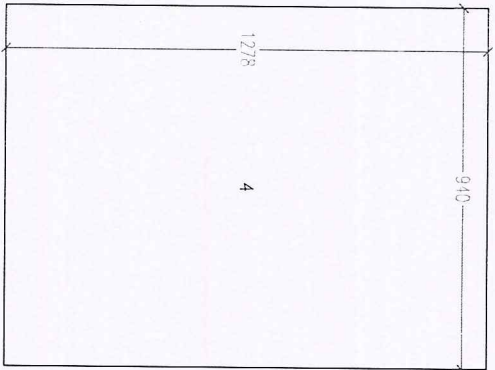


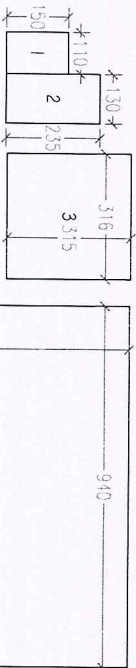

Superficie Utile Lorda			
#	largh	lungh	sup
1	1,50 mt	1,10 mt	1,65 m ²
2	2,35 mt	1,30 mt	3,06 m ²
3	3,16 mt	3,15 mt	9,95 m ²
4	12,78 mt	9,40 mt	120,13 m ²
sup totale			134,79 m ²

TABELLA RAPPORTO ILLUMINANTE 1/8 SUL

laboratorio	7,48 mt	8,78 mt	65,67 m ²	1,80 mt	1,70 mt	3,06 m ²	
				1,80 mt	1,70 mt	3,06 m ²	
				1,00 mt	2,10 mt	2,10 m ²	
				3,00 mt	1,70 mt	5,10 m ²	
				3,36 mt	0,78 mt	2,62 m ²	
				3,74 mt	0,78 mt	2,92 m ²	
				4,32 mt	1,43 mt	6,16 m ²	
				4,65 mt	1,03 mt	4,79 m ²	
			29,80 m ² >			8,21 m ²	
magazzino	5,10 mt	9,11 mt	46,46 m ²	1,90 mt	1,70 mt	3,23 m ²	
				3,40 mt	0,78 mt	2,65 m ²	
						5,88 m ² >	5,81 m ²
3 ufficio	2,85 mt	2,86 mt	8,15 m ²	1,00 mt	2,10 mt	2,10 m ² >	1,02 m ²
4 bagno	1,00 mt	2,05 mt	2,05 m ²	0,70 mt	0,80 mt	0,56 m ² >	0,26 m ²
5 antibagno	1,00 mt	1,35 mt	1,35 m ²	0,95 mt	2,10 mt	2,00 m ² >	0,17 m ²

TABELLA RAPPORTO AREANTE

laboratorio	7,48 mt	8,78 mt	65,67 m ²	3,36 mt	2,70 mt	9,07 m ²	
				3,74 mt	2,70 mt	10,10 m ²	
				1,00 mt	2,10 mt	2,10 m ²	
						21,27 m ² >	8,21 m ²
2 magazzino	5,10 mt	9,11 mt	46,46 m ²	3,40 mt	2,70 mt	9,18 m ²	
						9,18 m ² >	5,81 m ²
3 ufficio	2,85 mt	2,86 mt	8,15 m ²	1,00 mt	2,10 mt	2,10 m ² >	1,02 m ²
4 bagno	1,00 mt	2,05 mt	2,05 m ²	0,70 mt	0,80 mt	0,56 m ² >	0,26 m ²
5 antibagno	1,00 mt	1,35 mt	1,35 m ²	0,95 mt	2,10 mt	2,00 m ² >	0,17 m ²

CALCOLO SUPERFICIE PARCHEGGI

TOTALE SUP COPERTA	134,79 m ²	2 p titogni 100 m ² di SUL
	previsti	3 p titolo > 2,70 p titi

STUDIO TECNICO PICONCELLI SIMONE GEOMETRA
simone.piconcelli@gmail.com

54033_Carrara dei Marmi
MS_ITA tel +39 338 2273746

Oggetto

LAVORI DI CAMBIO DI
DESTINAZIONE D'USO

Richiedente

CHIAPELLO Giovanni

Intervento Edilizio\Urbanistico

CAMBIO DI DESTINAZIONE D'USO

Elaborato

Pianta Prospetti e particolari

Data

giugno 2017

Tavola

1

Scala

1/100


Note

Committente


CHIAPELLO Giovanni

Progettista


PICONCELLI SIMONE geometra

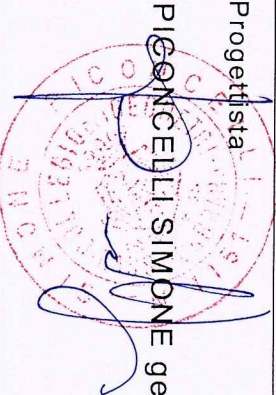


STATO ATTUALE

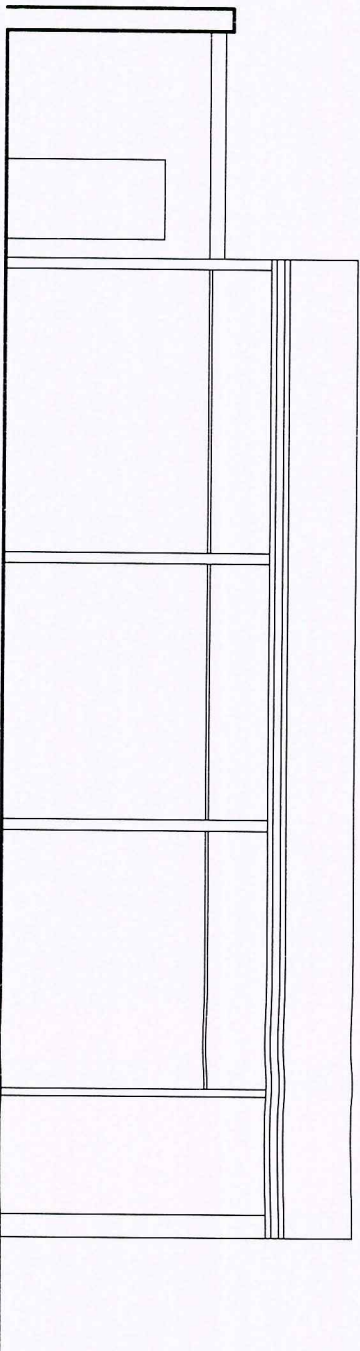

PROSPETTO PRINCIPALE

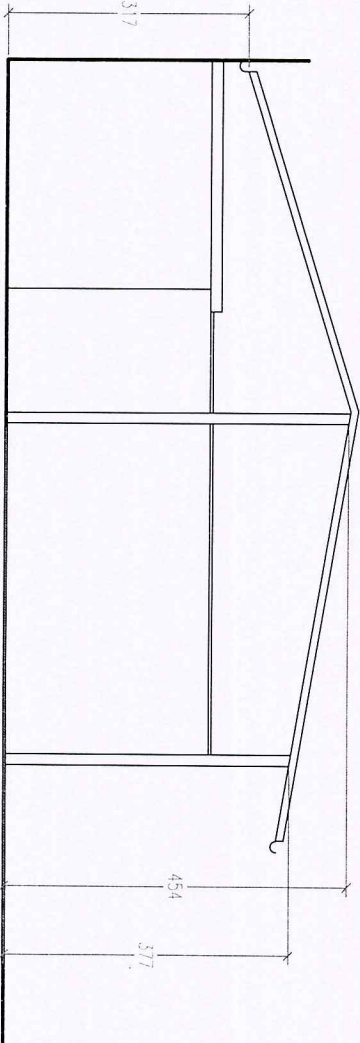


PROSPETTO LATERALE

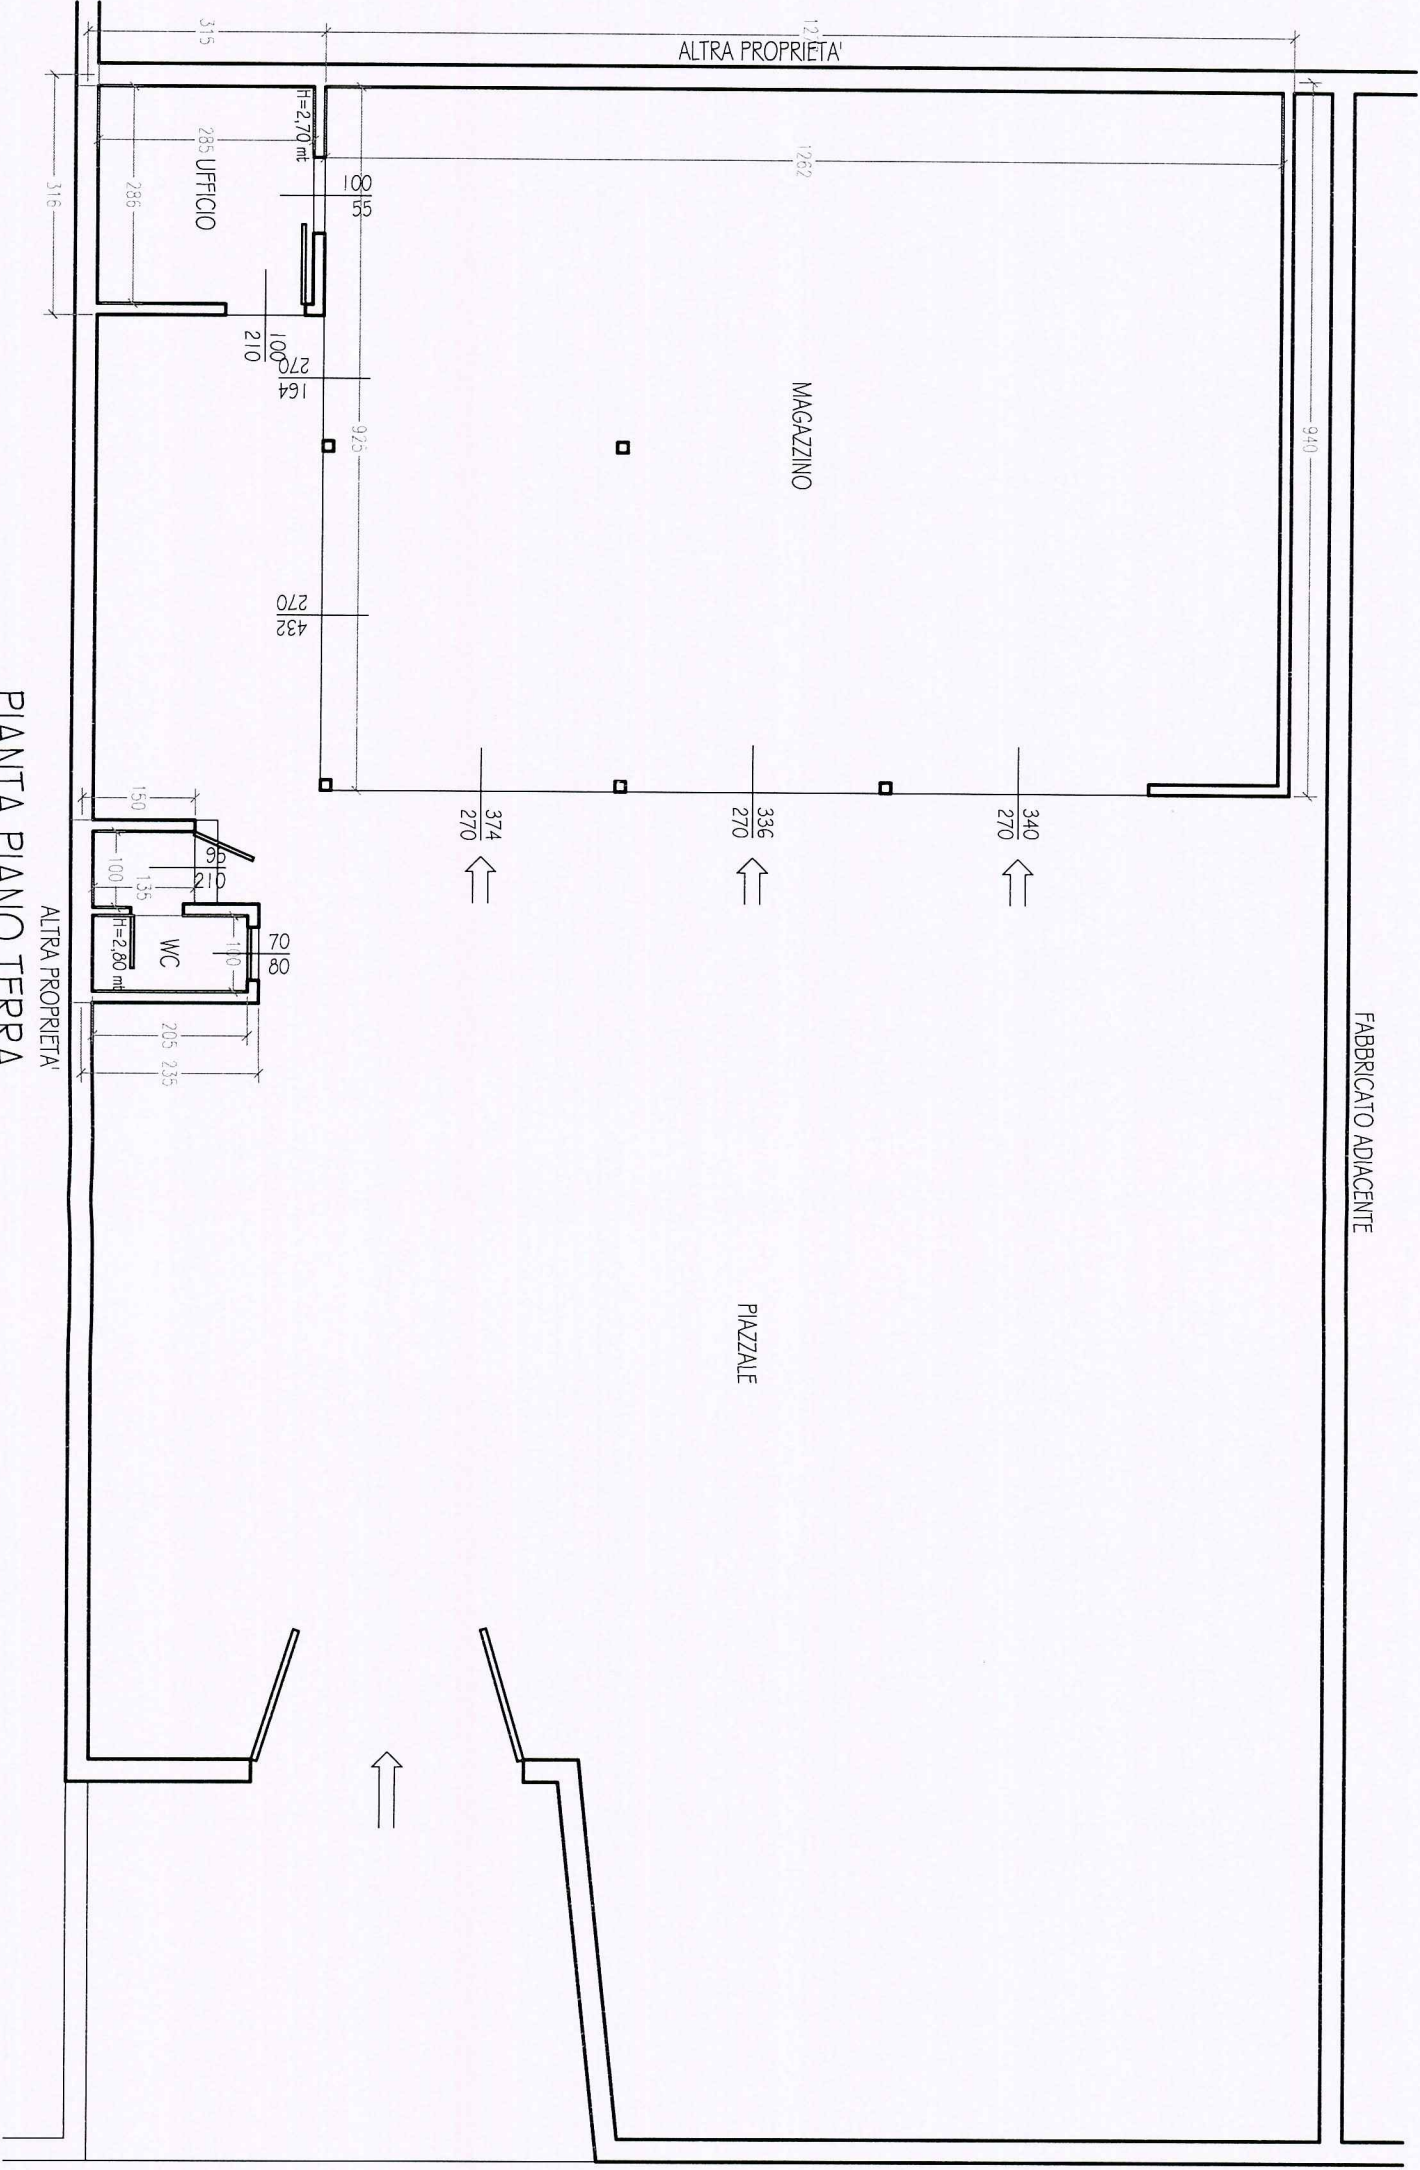


PIANTA PIANO TERRA

STATO DI RAFFRONTO

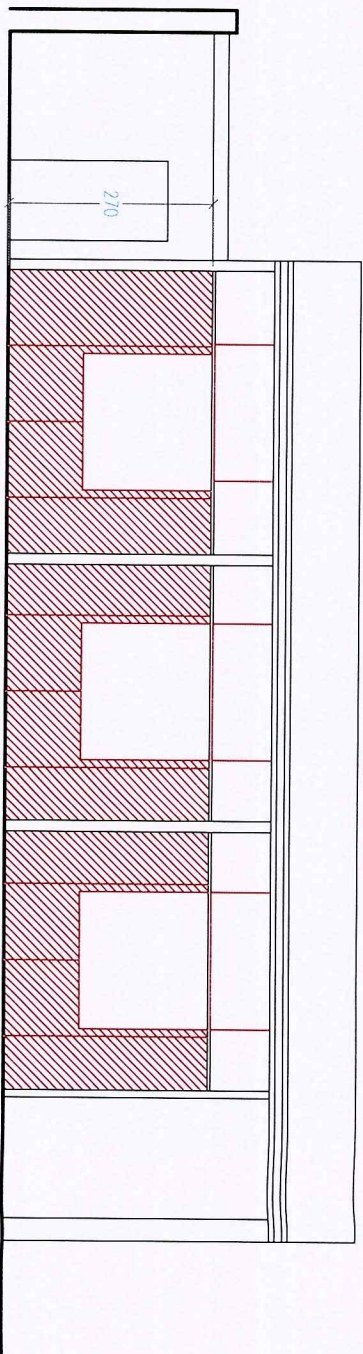

PROSPETTO PRINCIPALE

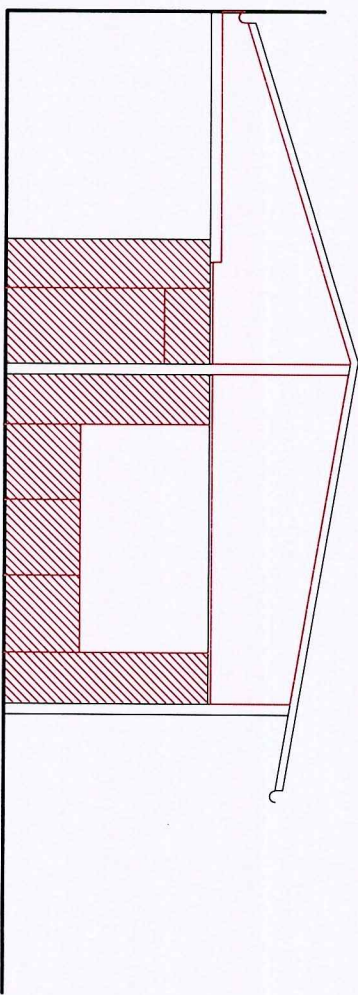

PROSPETTO LATERALE

FABBRICATO ADIACENTE

ALTRA PROPRIETA'

posto auto 2,50 x 5,00
posto auto 2,50 x 5,00
posto auto 2,50 x 5,00



VIA ILICE



ALTRA PROPRIETA'

PIANTA PIANO TERRA

STATO DI PROGETTO

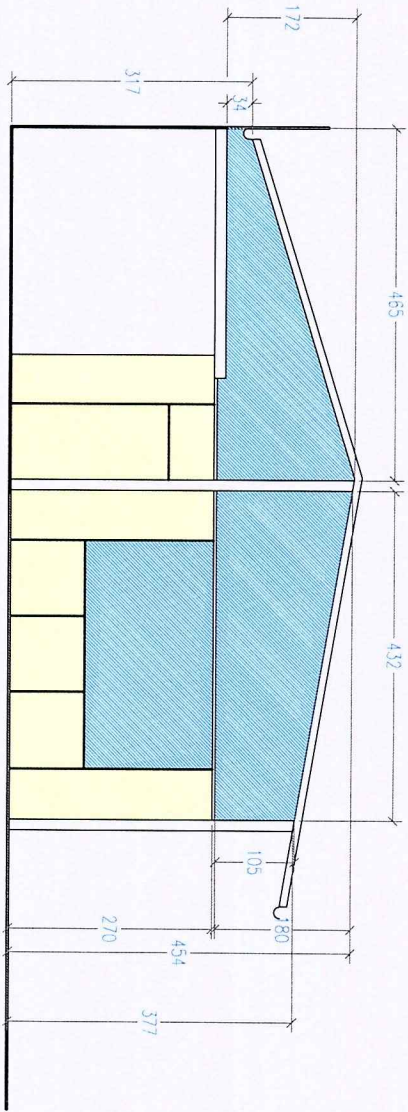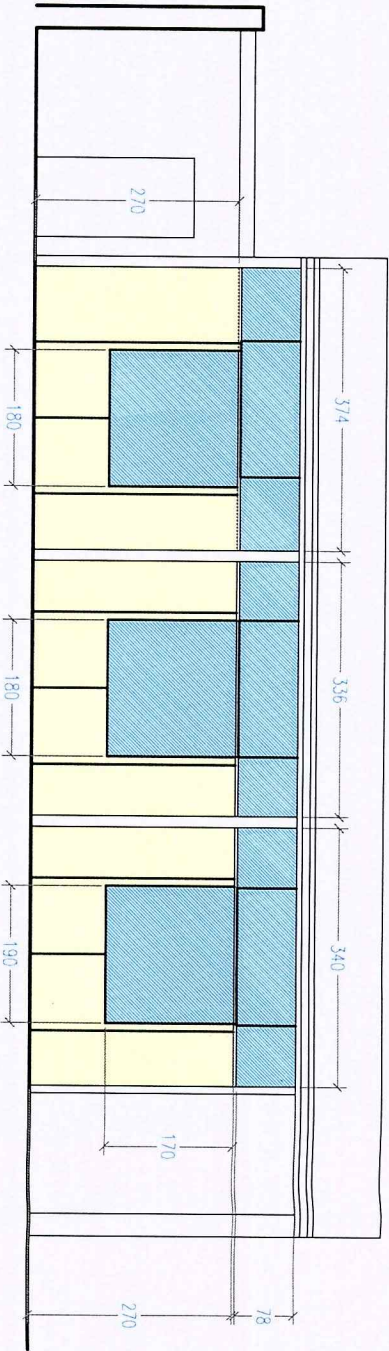

PROSPETTO PRINCIPALE

PROSPETTO LATERALE

FABBRICATO ADIACENTE

ALTRA PROPRIETA'

PARETE ATTREZZATA

MAGAZZINO

LABORATORIO

PIAZZALE

posto auto 2,50 x 5,00

posto auto 2,50 x 5,00

posto auto 2,50 x 5,00

VIA ILICE

APERTURE SCORREVOLI

PIANTA PIANO TERRA