



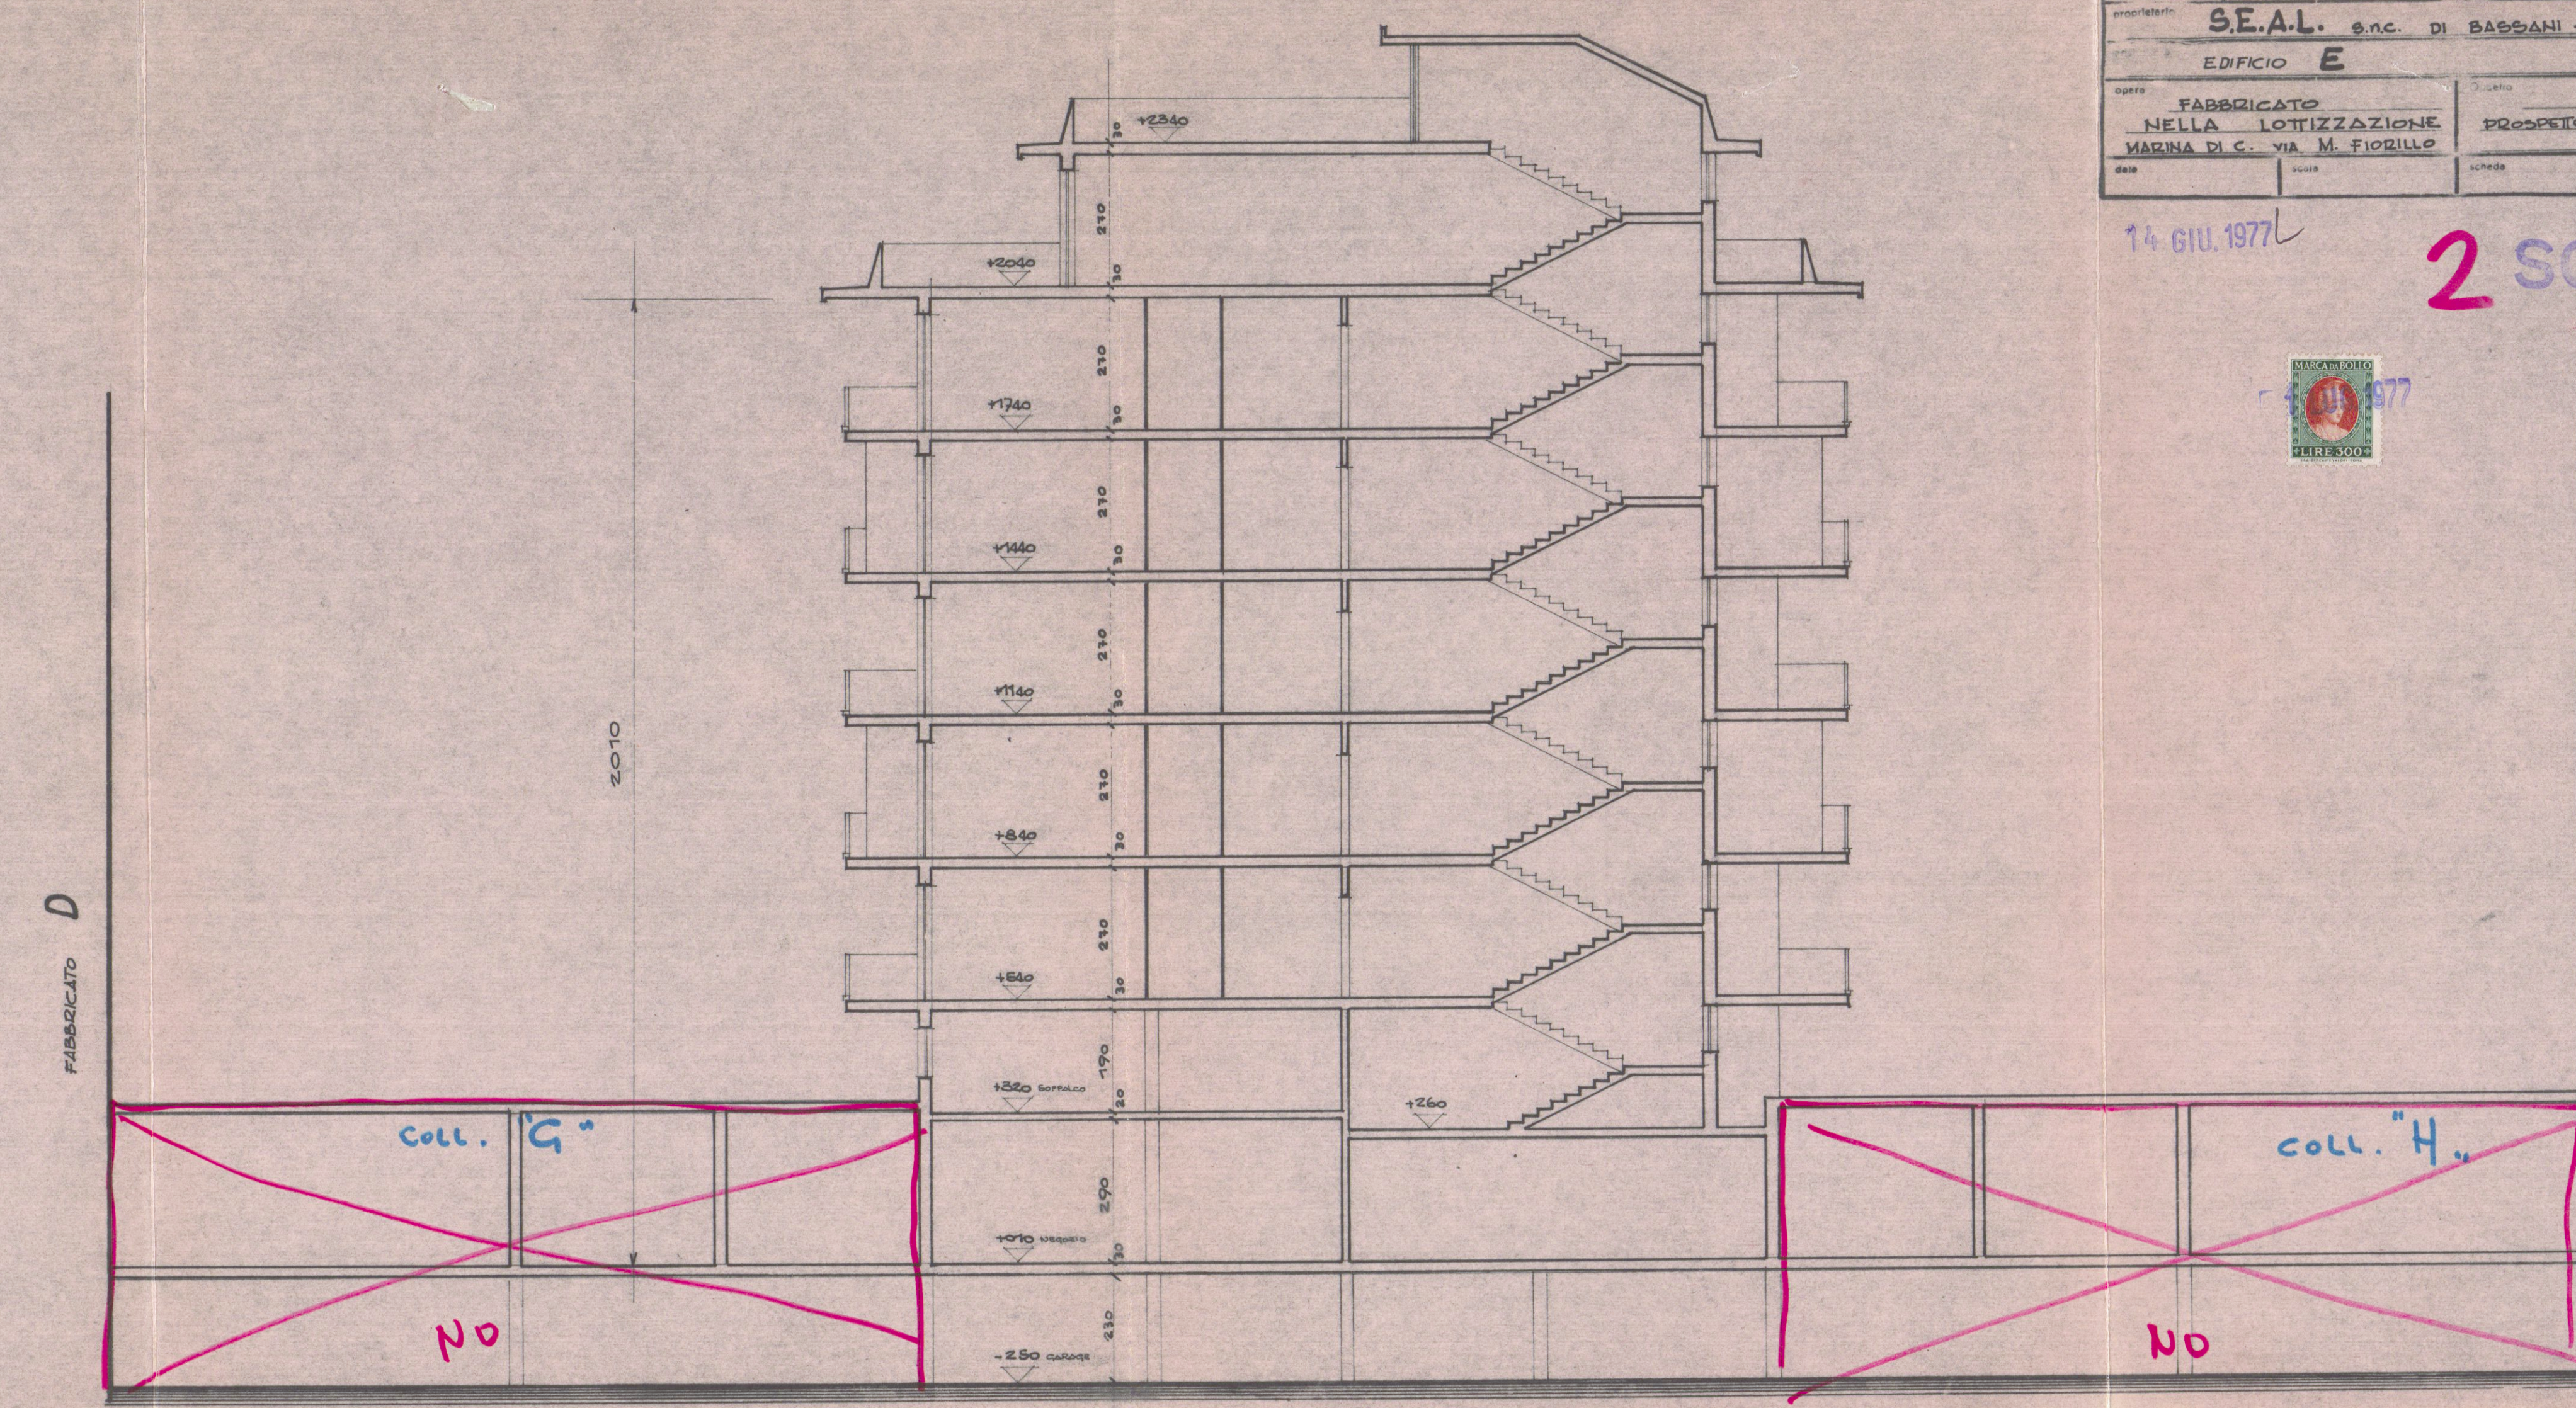

	DOTT. FRANCO MENCONI - ARCHITETTO C.A.A. - Via M. D'Azeglio, 3 - Tel. 20535		DOTT. FRANCO MENCONI ARCHITETTO VIA M. D'Azeglio, 3	
	S.E.A.L. S.p.A. S.N.C. DI BASSANI - MORETTI E C. EDIFICIO E		10 ED.	
opera FABBRICATO NELLA LOTTAZIONE MARINA DI C. VIA M. FIORILLO		disegni PROSPETTO - SEZIONI		
data	scad.	scheda	tot.	disegnatore

14 GIU. 1977

2 SOLUZIONE

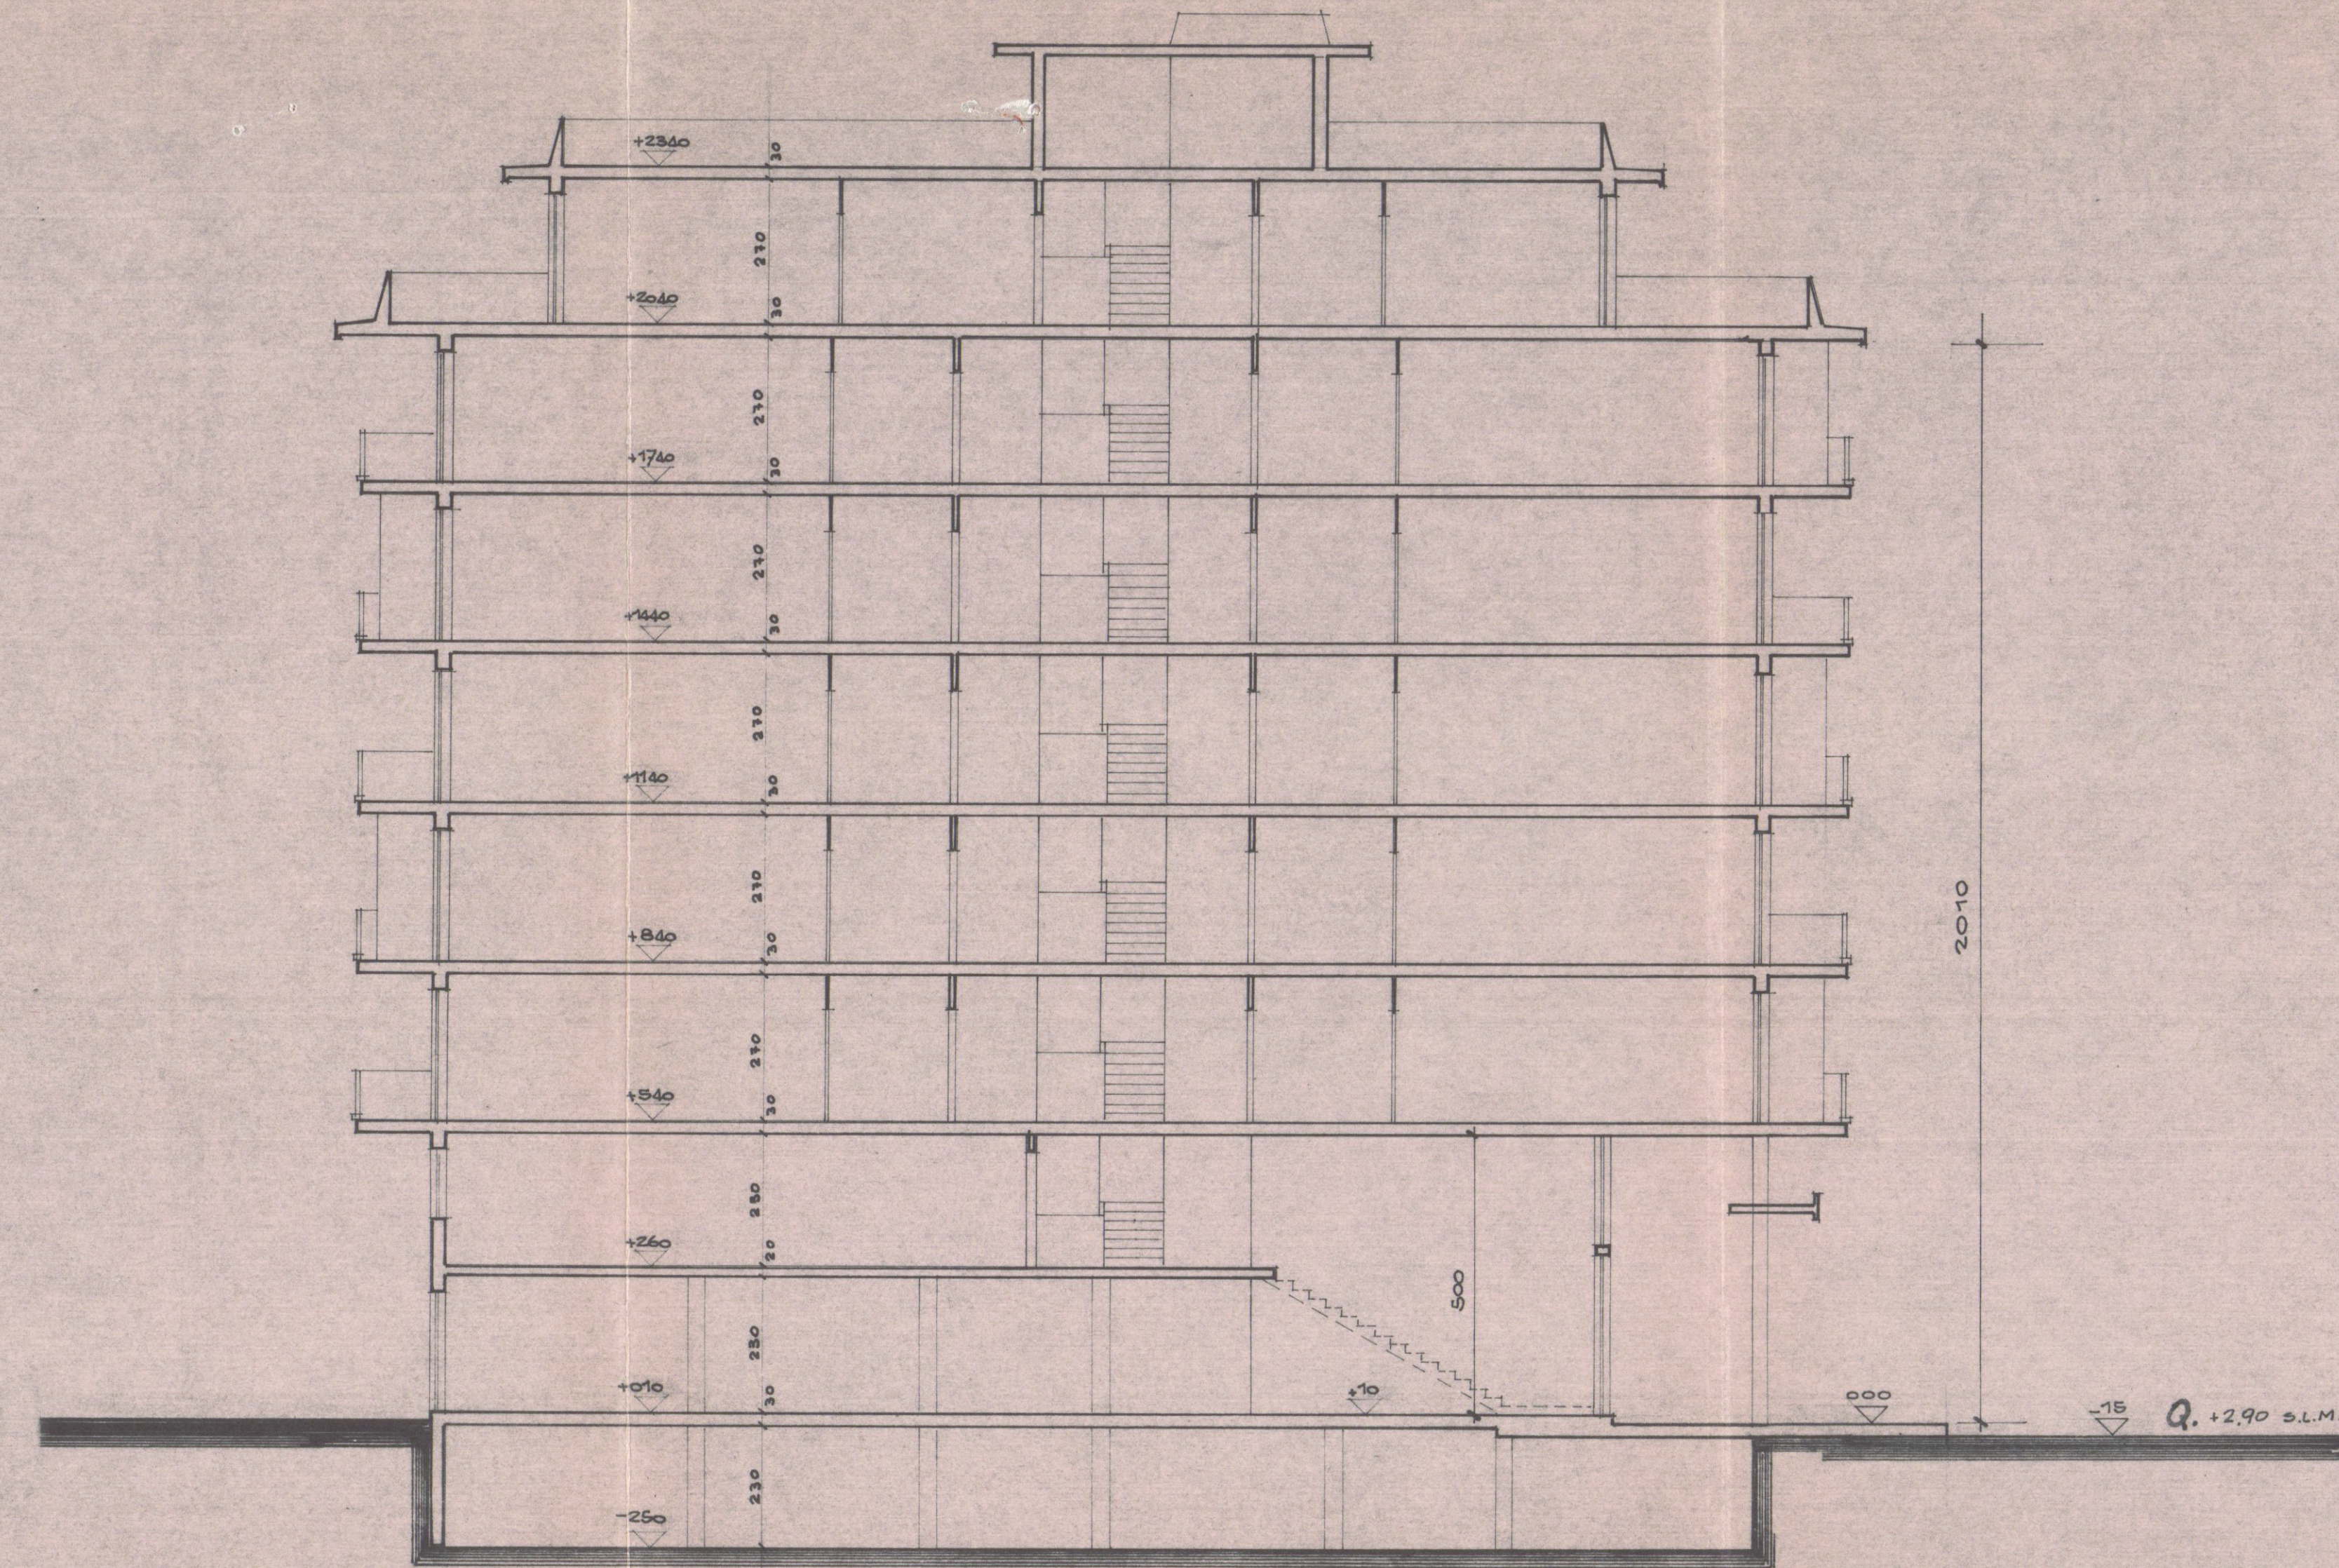

P. S. E. A. L. S. R. C.
di BASSANO F. MORETTI R. & C.

APPROVATO

18 MAG. 1978 CONTROLLATO
IL TECNICO

Approvate dal Sindaco alle condizioni
indicate nel permesso di costruzione
n° _____ del _____ 19__

Library
University of Toronto
130 St. George Street
Toronto, Ontario
M5S 1A5
Canada

COMUNE DI CARPARRA

FABBRICATO