


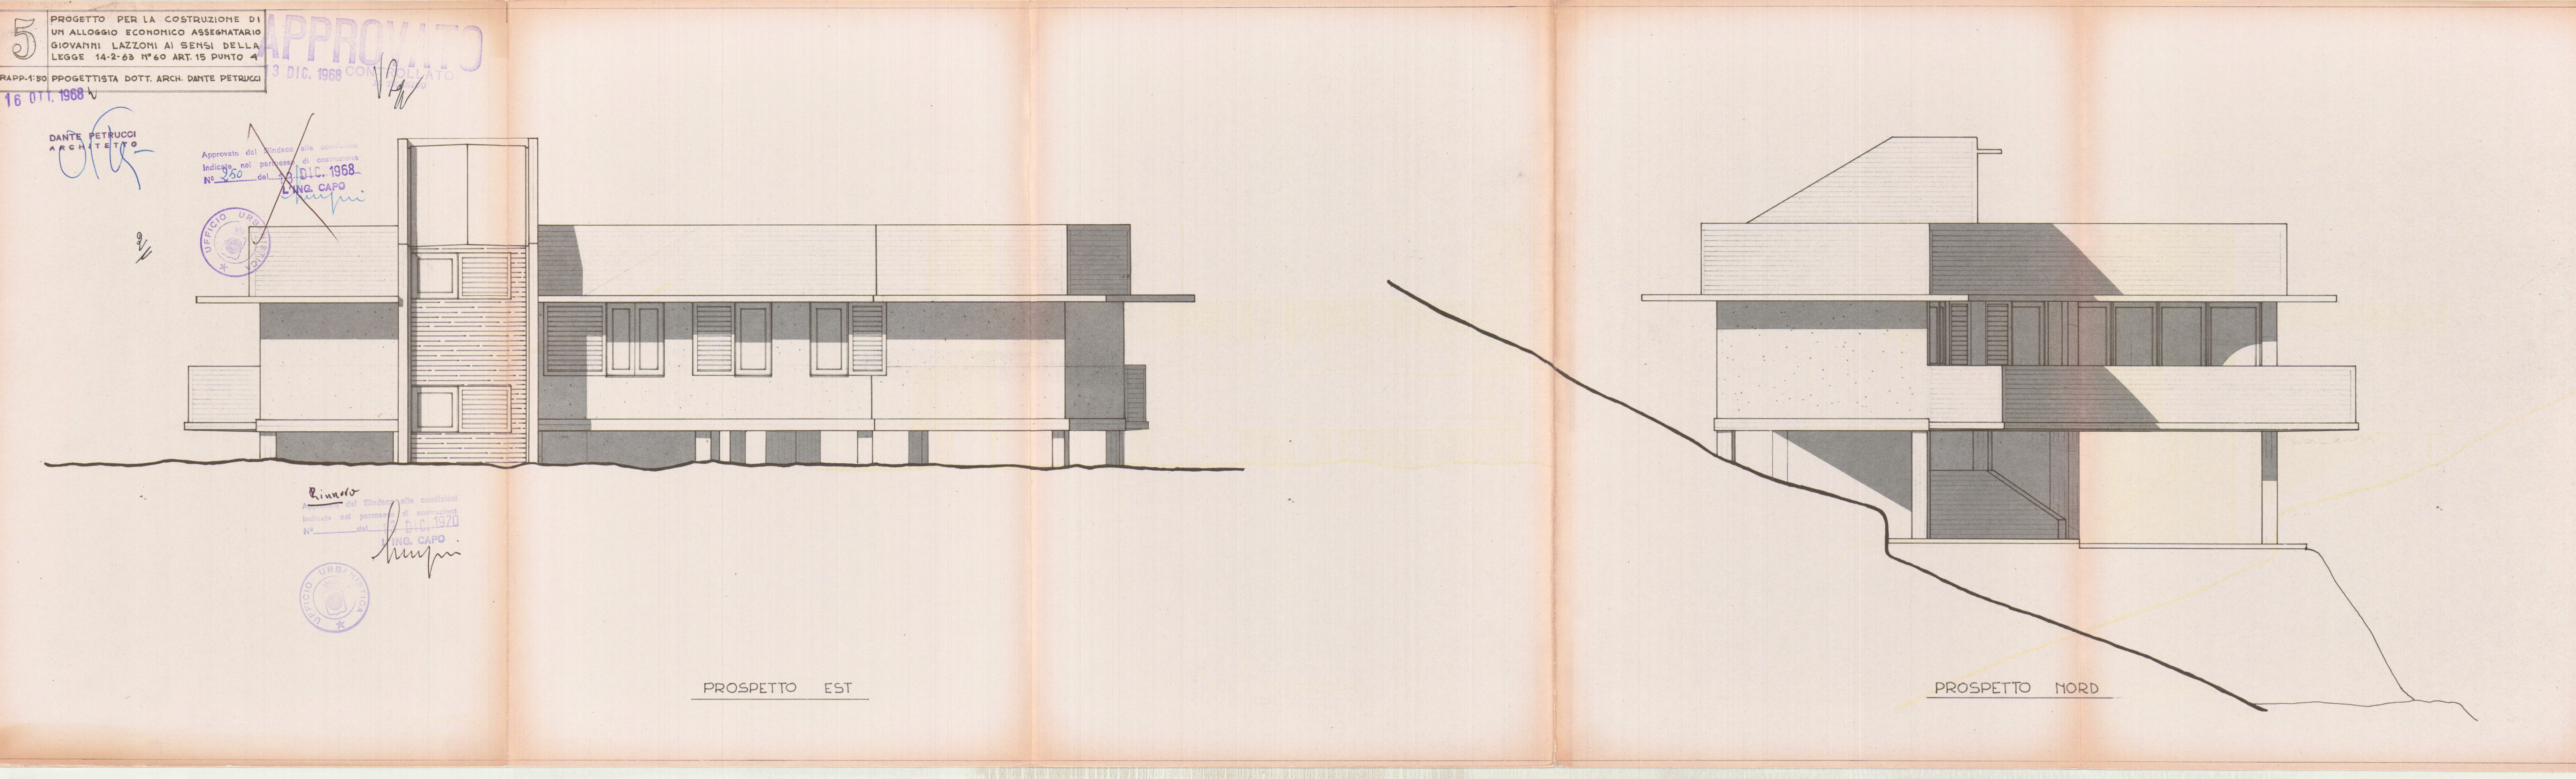

5 PROGETTO PER LA COSTRUZIONE DI UN ALLOGGIO ECONOMICO ASSEGNATARIO GIOVANNI LAZZONI AI SENSI DELLA LEGGE 14-2-63 N° 60 ART. 15 PUNTO 4

16 OTT. 1968 V

DANTE PETRUCCI ARCHITETTO

APPROVATO 3 DIC. 1968

UFFICIO URBANISTICA

Approvato dal Sindaco alle condizioni indicate nel permesso di costruzione N° 350 del 3 DIC. 1968 LING. CAPO

Rinnovo Approvato dal Sindaco alle condizioni indicate nel permesso di costruzione N° 350 del 3 DIC. 1970 LING. CAPO

UFFICIO URBANISTICA

PROSPETTO EST

PROSPETTO NORD