

D O. 1993

TAVOLA N.

5

2-VARIANT E

PROSPETTO: NORD E EST

RESPIN TO


IL PROPRIETARIO: "PARADISO S.p.A."

PARADISO S.p.A.
L'Amministratore Unico

IL PROGETTISTA : Dott. Ing. FAUSTO CERUTTI

FAUSTO
Inscritto all'Albo
Ingegneri
Massa Carrara
n. 20

DISEGNO : Scala 1:100

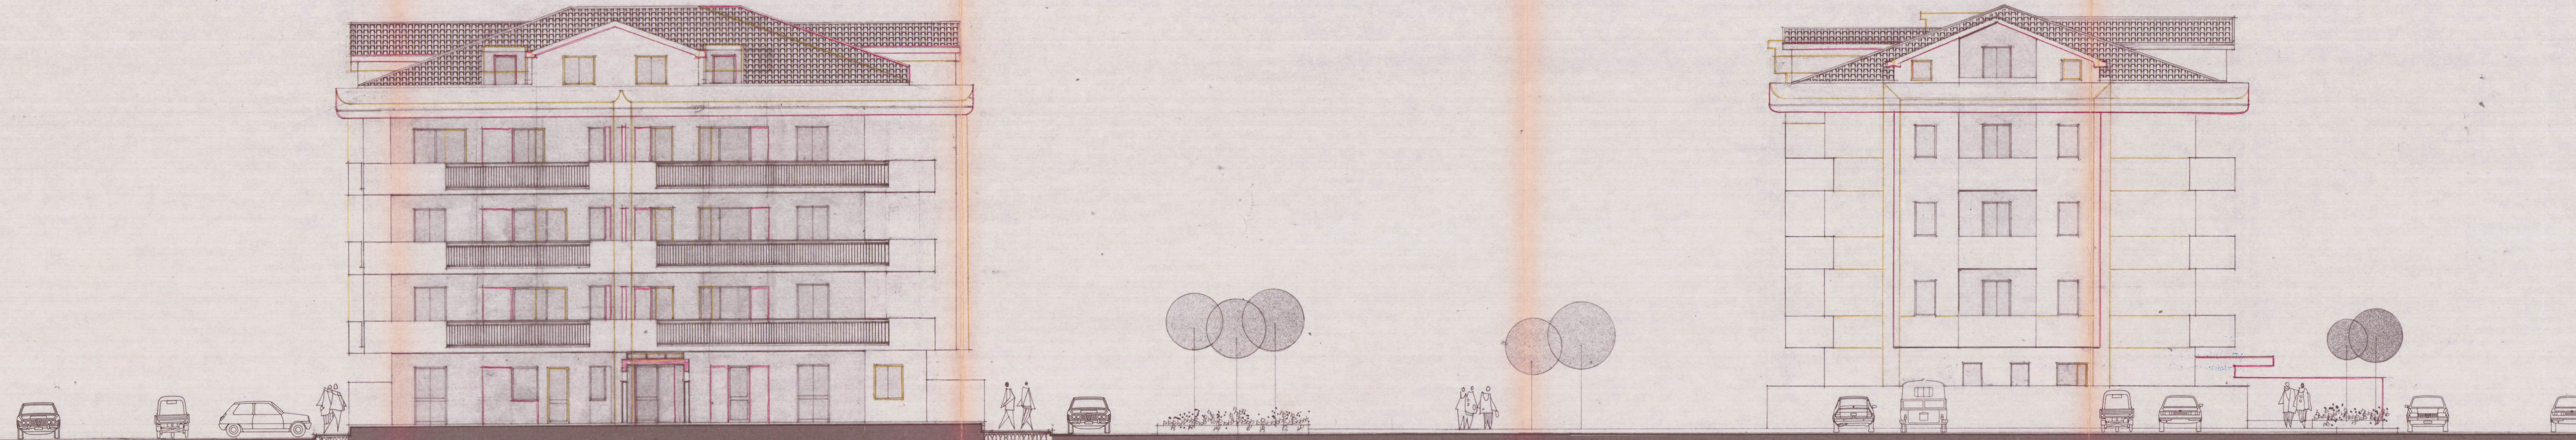

prospetto nord

prospetto est