


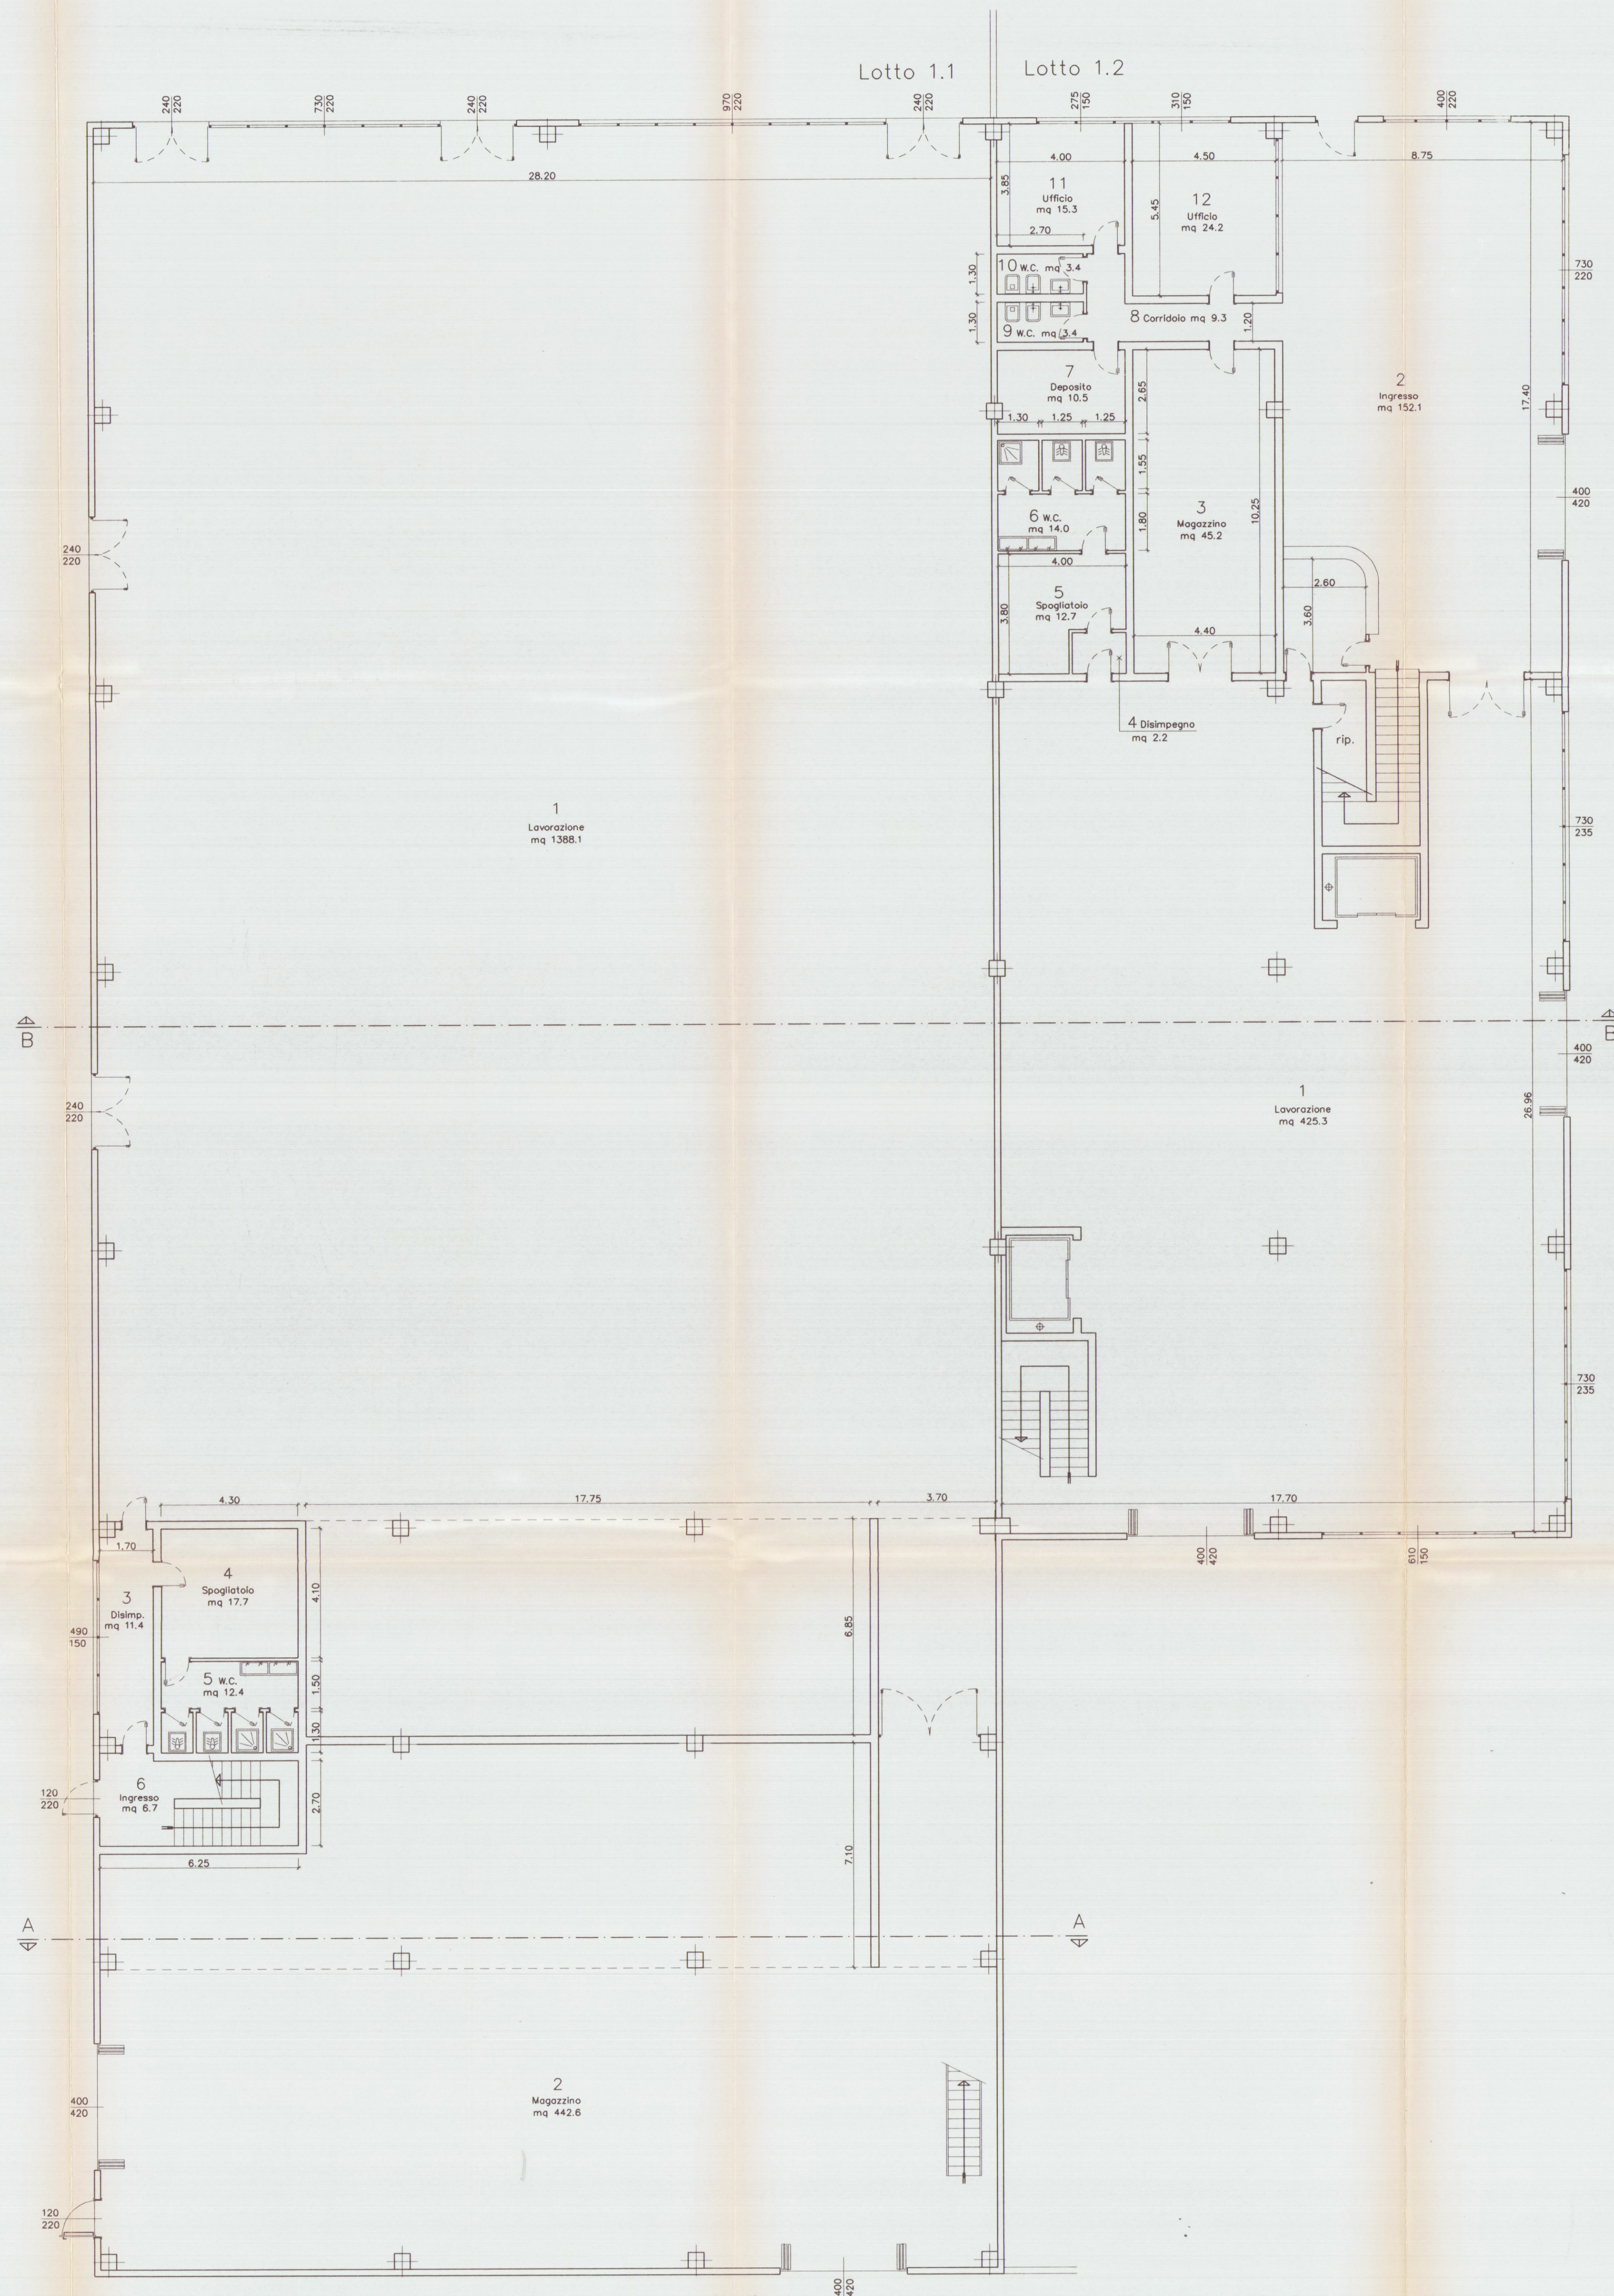

LOTTO 1.1 SUPERFICI DI ILLUMINAZIONE

VANO	DESTINAZIONE	CAT.	SUP.	VANO	SUPERFICI ILLUMINANTI A PARETE A SOFFITTO	RAPPORTO ILLUMIN.	NOTE
1	LAVORAZIONE	1	1388.1	131.44	272.16	1/ 3.43	LUCERNAI A SOFFITTO
2	MAGAZZINO	3	442.6	10.90	—	1/ 40.60	—
3	DISIMP.	3	11.4	7.30	—	1/ 1.56	—
4	SPOGLIATOIO	3	17.7	—	—	—	—
5	W.C.	3	12.4	—	—	—	—
6	INGRESSO	3	6.7	1.68	—	1/ 3.98	—

LOTTO 1.1 SUPERFICI DI AERAZIONE

VANO	DESTINAZIONE	CAT.	SUP.	VANO	SUPERFICI APRIBILI PORTE FINESTRE	RAPPORTO AREAZIONE	NOTE
1	LAVORAZIONE	1	1388.1	26.40	65.72	1/ 15.06	—
2	MAGAZZINO	3	442.6	33.60	—	1/ 13.17	—
3	DISIMP.	3	11.4	—	—	3.65	1/ 3.13
4	SPOGLIATOIO	3	17.7	—	—	—	AERAZIONE FORZATA
5	W.C.	3	12.4	—	—	—	AERAZIONE FORZATA
6	INGRESSO	3	6.7	2.64	—	1/ 2.53	—

LOTTO 1.2 SUPERFICI DI ILLUMINAZIONE

VANO	DESTINAZIONE	CAT.	SUP.	VANO	SUPERFICI ILLUMINANTI A PARETE A SOFFITTO	RAPPORTO ILLUMIN.	NOTE
1	LAVORAZIONE	1	425.3	43.26	—	1/ 9.83	—
2	INGRESSO	1	152.1	17.45	—	1/ 8.71	—
3	MAGAZZINO	3	45.2	—	—	—	—
4	DISIMP.	3	2.2	—	—	—	—
5	SPOGLIATOIO	3	12.7	—	—	—	—
6	W.C.	3	14.0	—	—	—	—
7	DEPOSITO	3	10.5	—	—	—	—
8	CORRIDOIO	3	9.3	—	—	—	—
9	W.C.	3	3.4	—	—	—	—
10	W.C.	3	3.4	—	—	—	—
11	UFFICIO	2	15.3	4.12	—	1/ 3.71	—
12	UFFICIO	2	24.2	4.60	—	1/ 5.26	—

LOTTO 1.2 SUPERFICI DI AERAZIONE

VANO	DESTINAZIONE	CAT.	SUP.	VANO	SUPERFICI APRIBILI PORTE FINESTRE	RAPPORTO AREAZIONE	NOTE
1	LAVORAZIONE	1	425.3	33.60	15.40	1/ 8.67	—
2	INGRESSO	1	152.1	19.44	7.14	1/ 5.72	—
3	MAGAZZINO	3	45.2	—	—	—	—
4	DISIMP.	3	2.2	—	—	—	—
5	SPOGLIATOIO	3	12.7	—	—	—	AERAZIONE FORZATA
6	W.C.	3	14.0	—	—	—	AERAZIONE FORZATA
7	DEPOSITO	3	10.5	—	—	—	—
8	CORRIDOIO	3	9.3	—	—	—	—
9	W.C.	3	3.4	—	—	—	AERAZIONE FORZATA
10	W.C.	3	3.4	—	—	—	AERAZIONE FORZATA
11	UFFICIO	2	15.3	—	2.60	1/ 5.88	—
12	UFFICIO	2	24.2	—	3.50	1/ 6.91	—



APPROVATO

Pianimetria di riferimento

PROGETTAZIONE:

Studio FRUZZETTI

COMMITTENTE:

Consorzio 2012

REV.	DATA	PRIMA USCITA	GANGARE	FRUZZETTI
DESIGN.	CONTR.	APPROV.		
PROPRIETA'	Consorzio 2012		06_1_Terra	
OGGETTO:	Progetto di capannone industriale Lotto 1		SCALA	TAVOLA
TITOLO:	PIANTA PIANO TERRA		1:100	6.1