


6 MAG. 1967
COSTRUZIONE HOTEL "MAESTRALI"
LOCALITÀ: LA FOSSA - BARADINO - MARINA DI CARRARA
IL PROPRIETARIO: SIGNORI VENTURINI E FIORANI
IL PROGETTISTA: DOT. ARCH. LUCIO GRANAI
T
Δ
V. **7** DRO/DETTI
Dot. Arch. L. GRANAI

Approvato dal S. S. S. alla concessione
Indirizzo del S. S. S. alla concessione
N. 144 del 6-2-1967
LING. CAPO
L. GRANAI

APPROVATO
- 6 LUG. 1967

CONTROLLATO
IL TECNICO
L. GRANAI

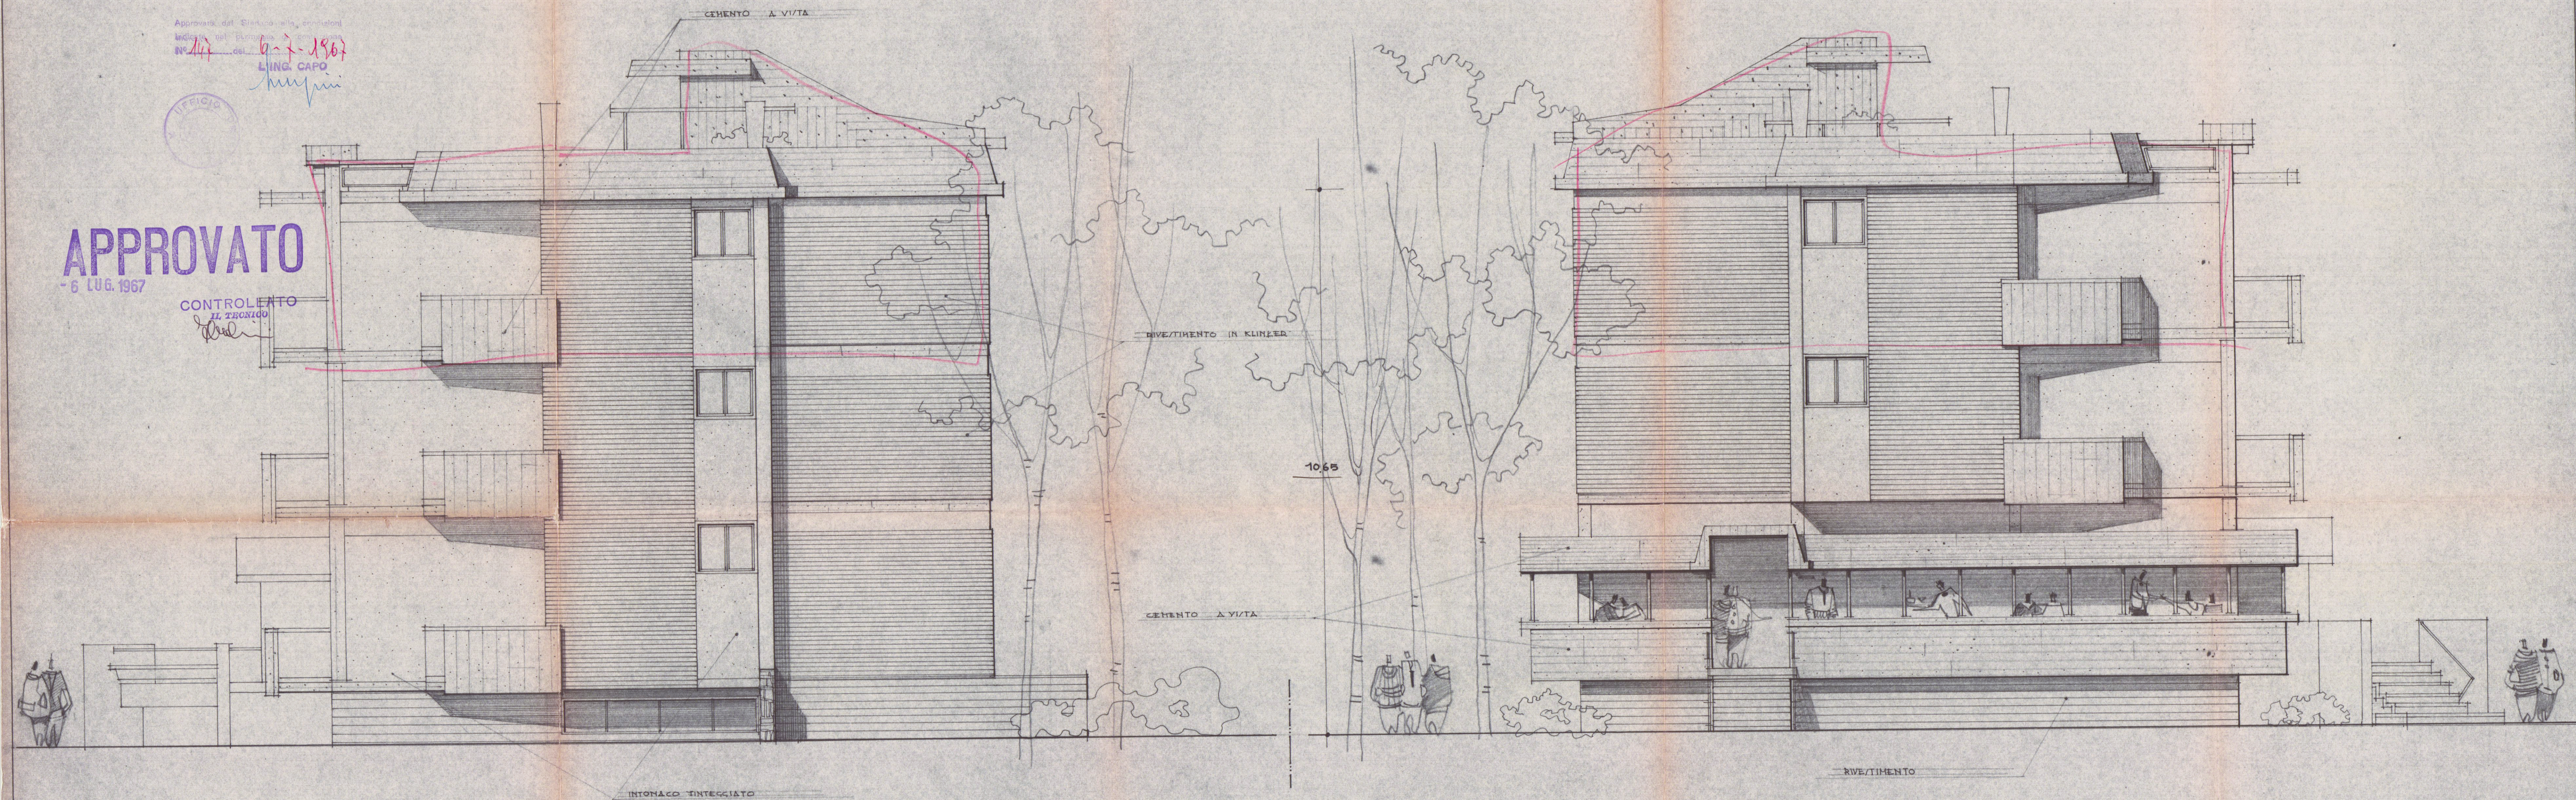

PROSPETTO EST

SCALA 1:50

PROSPETTO OVEST