
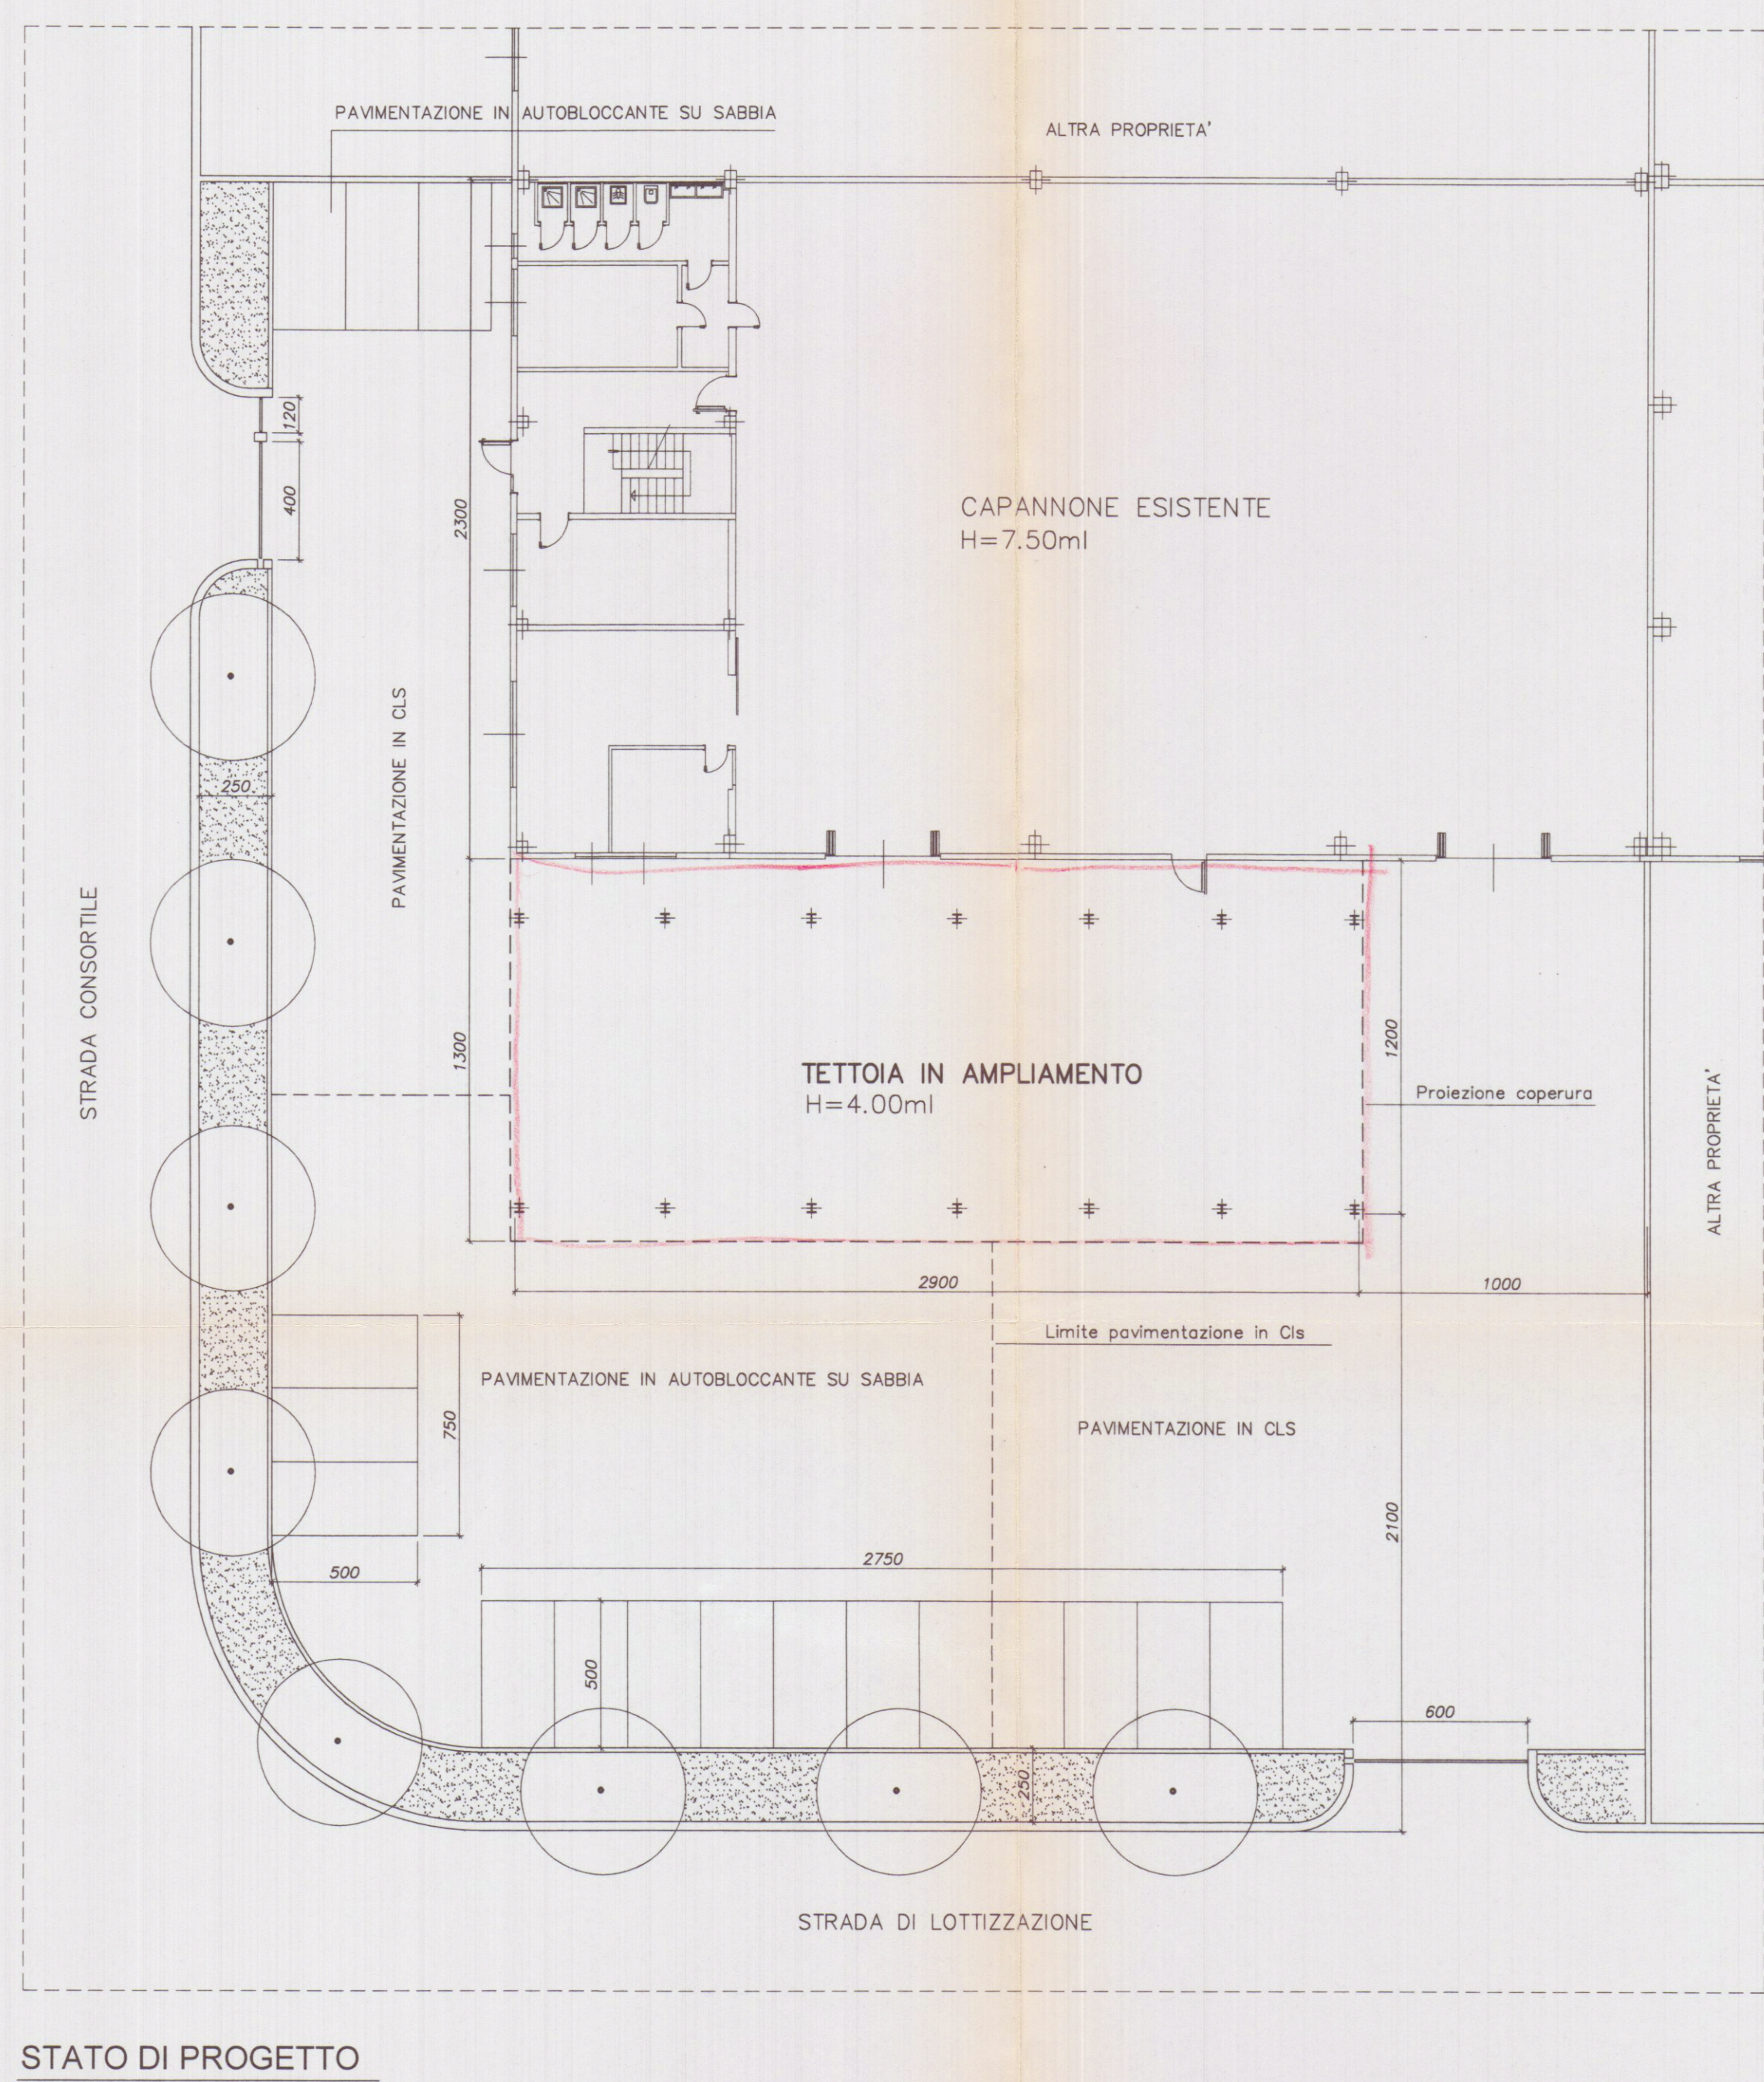


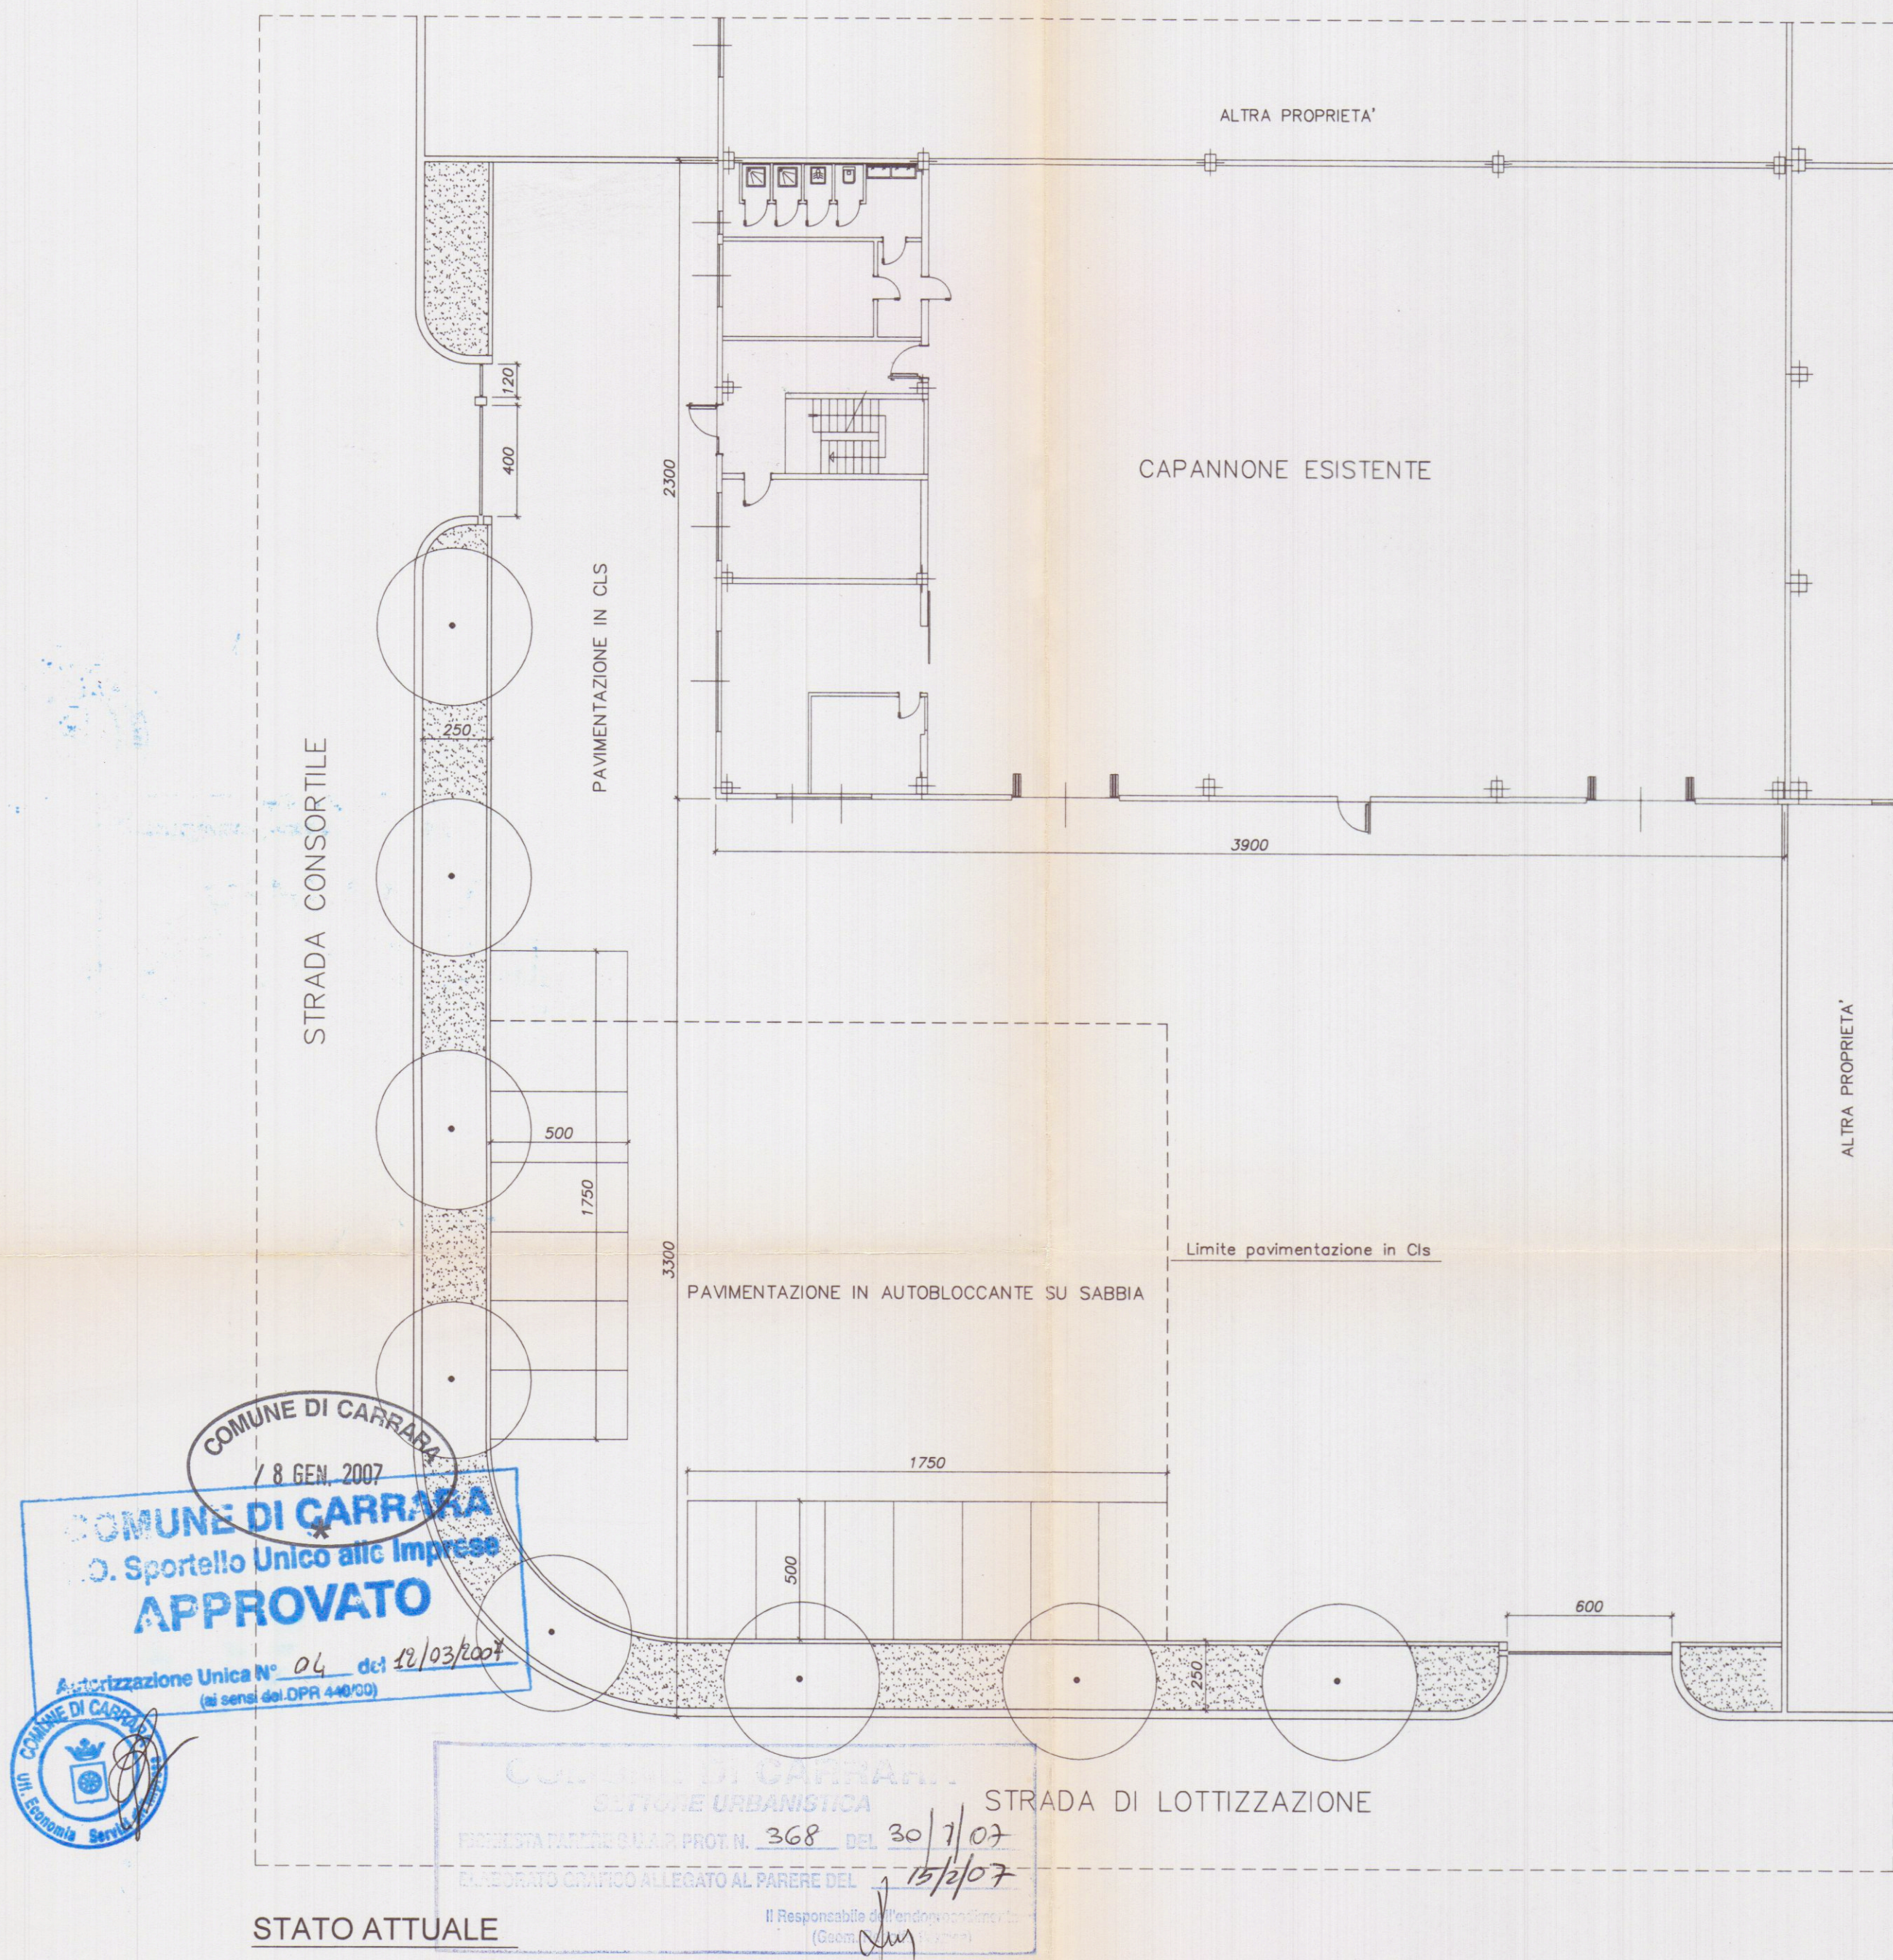

PROGETTAZIONE:				
Geom. Giacomo PUCCI				
COMMITTENTE:				
LIFTING ROPES & PLAST				
0	11/2006	PRIMA USCITA	pucci	pucci
REV.	DATA	DESCRIZIONE	DISEGN.	CONTR. APPROV.
PROPRIETA':				
LIFTING ROPES & PLAST				
OGGETTO:				
Realizzazione di tettoia metallica per installazione impianto fotovoltaico				
TITOLO:				
SISTEMAZIONI ESTERNE				