


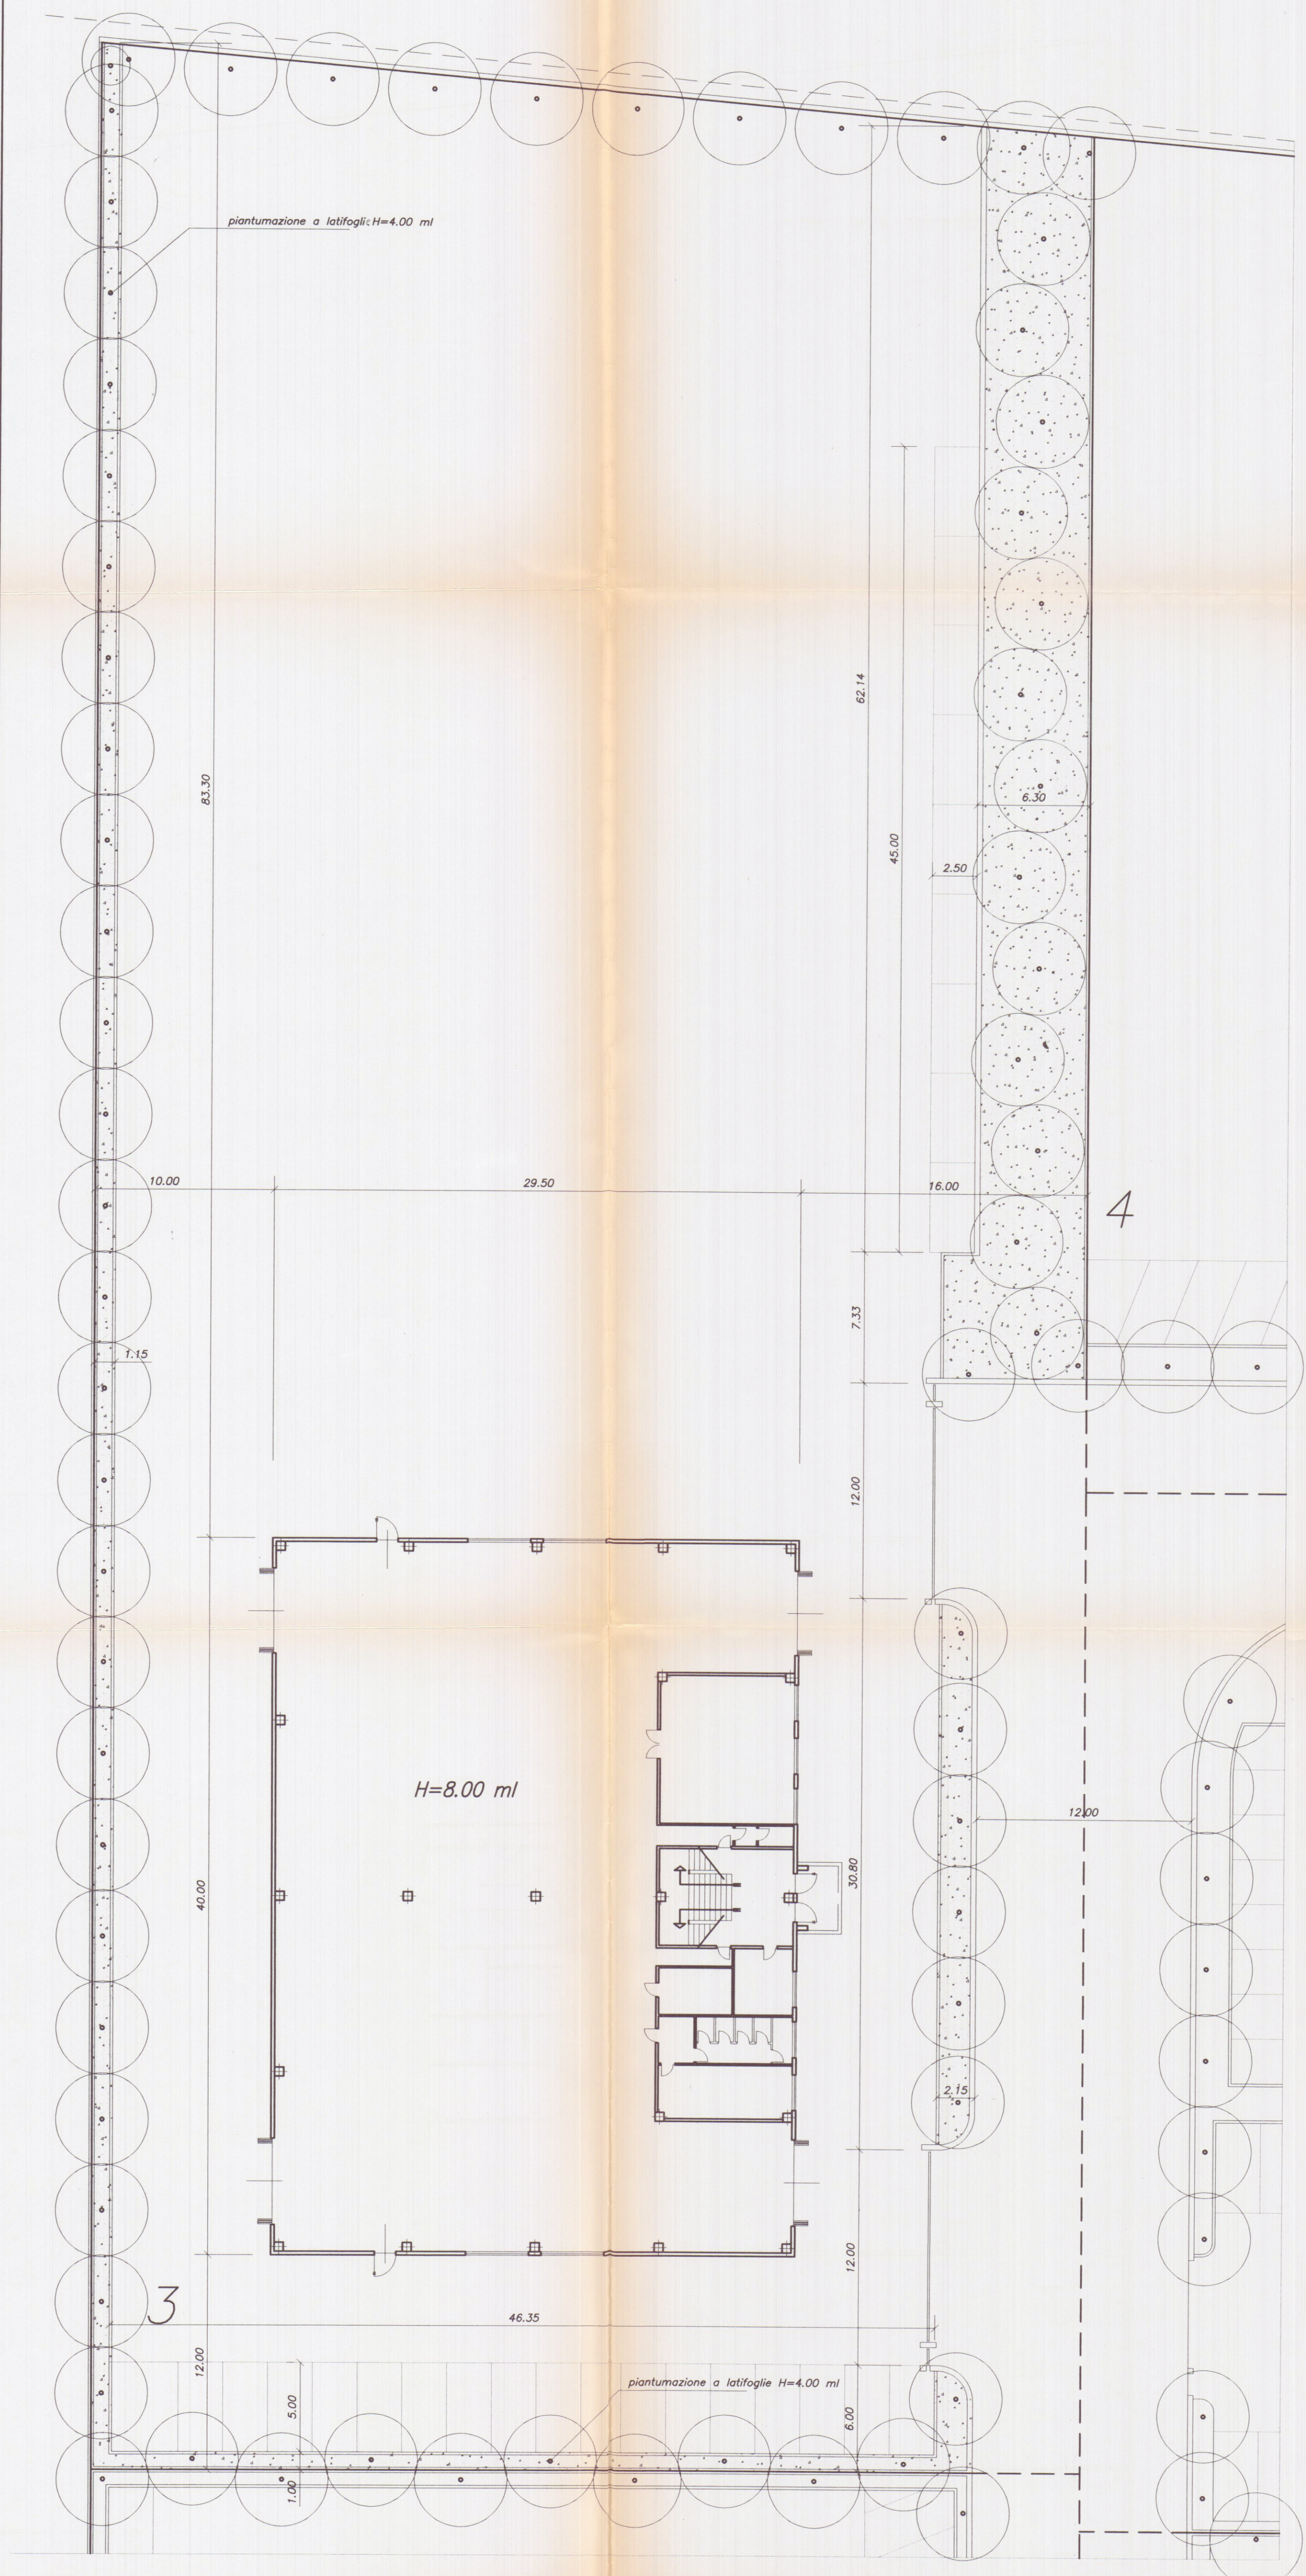

8/10/98 Marchetti

APPROVATO

Soc. Coop. Cons. Marmo a R.L.
Viale G. Galilei N° 1/A
54031 AVENZA CARRARA

Progettazione di riferimento: Dott. Ing. GIUSEPPE FRUZZETTI
Cod. Fisc. P.I. GP. + 6821-08325

PROGETTAZIONE:
Studio Tecnico Ing. Giuseppe FRUZZETTI

COMMITTENTE:
Società Cooperativa Consortile MARMO a.r.l.

File

REV.	DATE	PRIMA USCITA	DESCRIZIONE	M. DEPIETRI	G. FRUZZETTI	DESIGN.	CONTR.	APPROV.
0	01.08.97							

PROPRIETÀ:
Società Cooperativa Consortile MARMO a r.l.

OGGETTO:
**Progetto di capannone industriali
Lotto 3**

TITOLO:
SISTEMAZIONE VERDE E PARCHEGGI

File
2.1_SIST_E

SCALA
1:200

TAVOLA
2.1

REV. 0