


- REGIONE TOSCANA -
- UFFICIO DEL GENIO CIVILE DI MASSA-CARRARA -

LAVORI DI MANUTENZIONE E SISTEMAZIONE
DEL FABBRICATO EX CASA DELLA GIOVENTÙ ITALIA-
NA, SITO IN AVENZA DEL COMUNE DI CARRARA
VIA FRATELLI ROSSELLI- ANGOLO VIA XX SETTEMBRE =
155

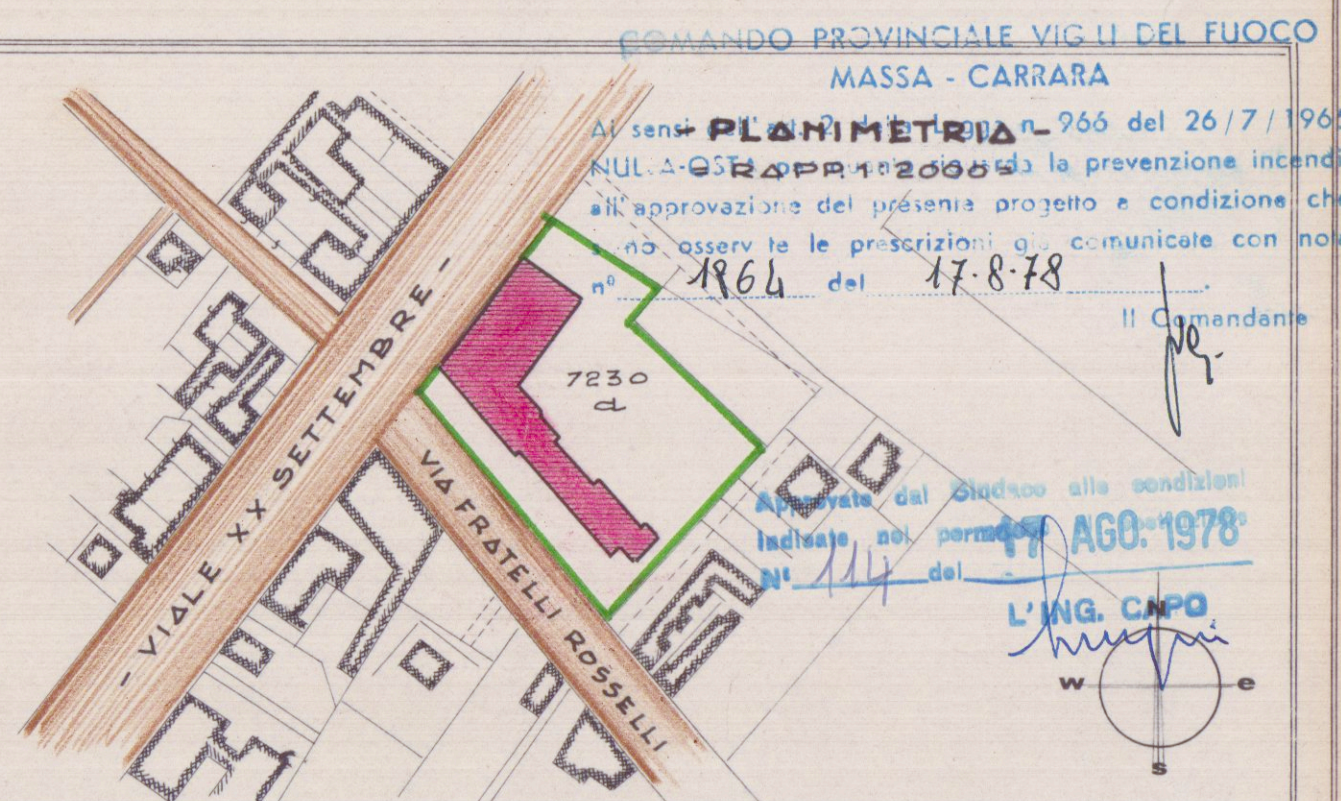

MASSA, Li - 8 LUG 1978

REDATTO DA:


Ass. TE. URB. ING. - U. BELLAVIGNA -

Ass. TE. URB. ING. - L. CUSTUMANO -

COORDINATORE: *Bellavigna Umberto*

ING. M. FONTANI -

M. Fontani

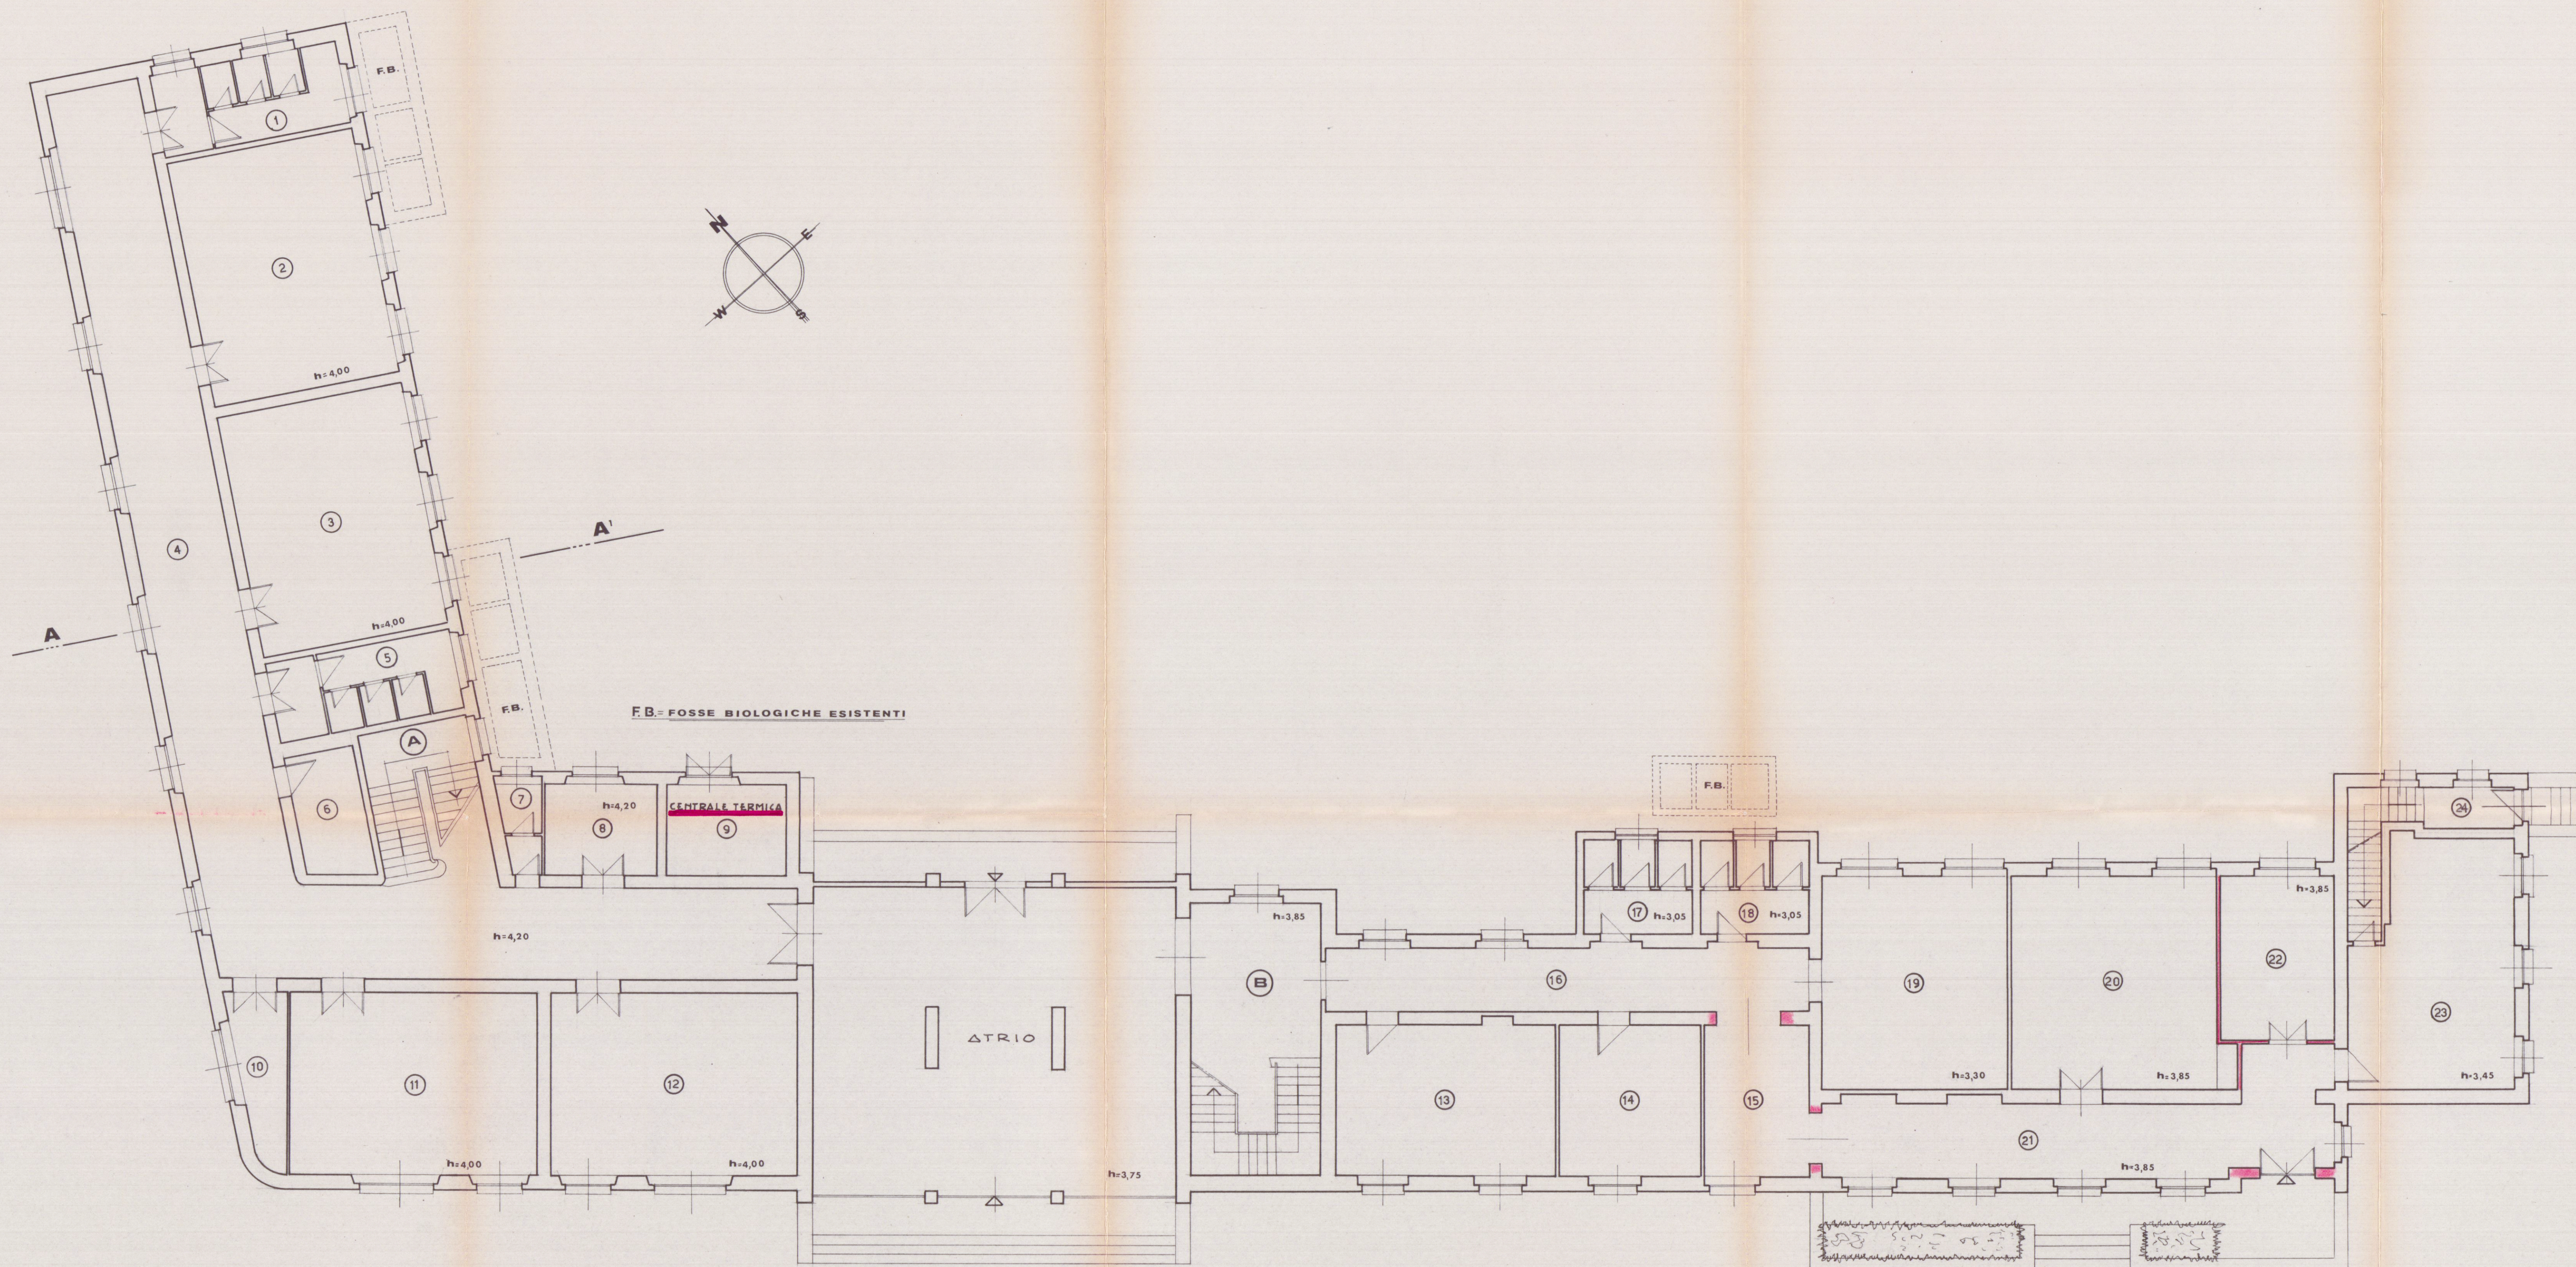

- PIANTE DEL PIANO RIALZATO - RAPP. 1:100 -