


- 1 sala d'attesa clienti
- 2 contabilità
- 3 ufficio A.C.I.
- 4 direzione
- 5 servizi
- 6 spogliatoi
- 7 lavorazione

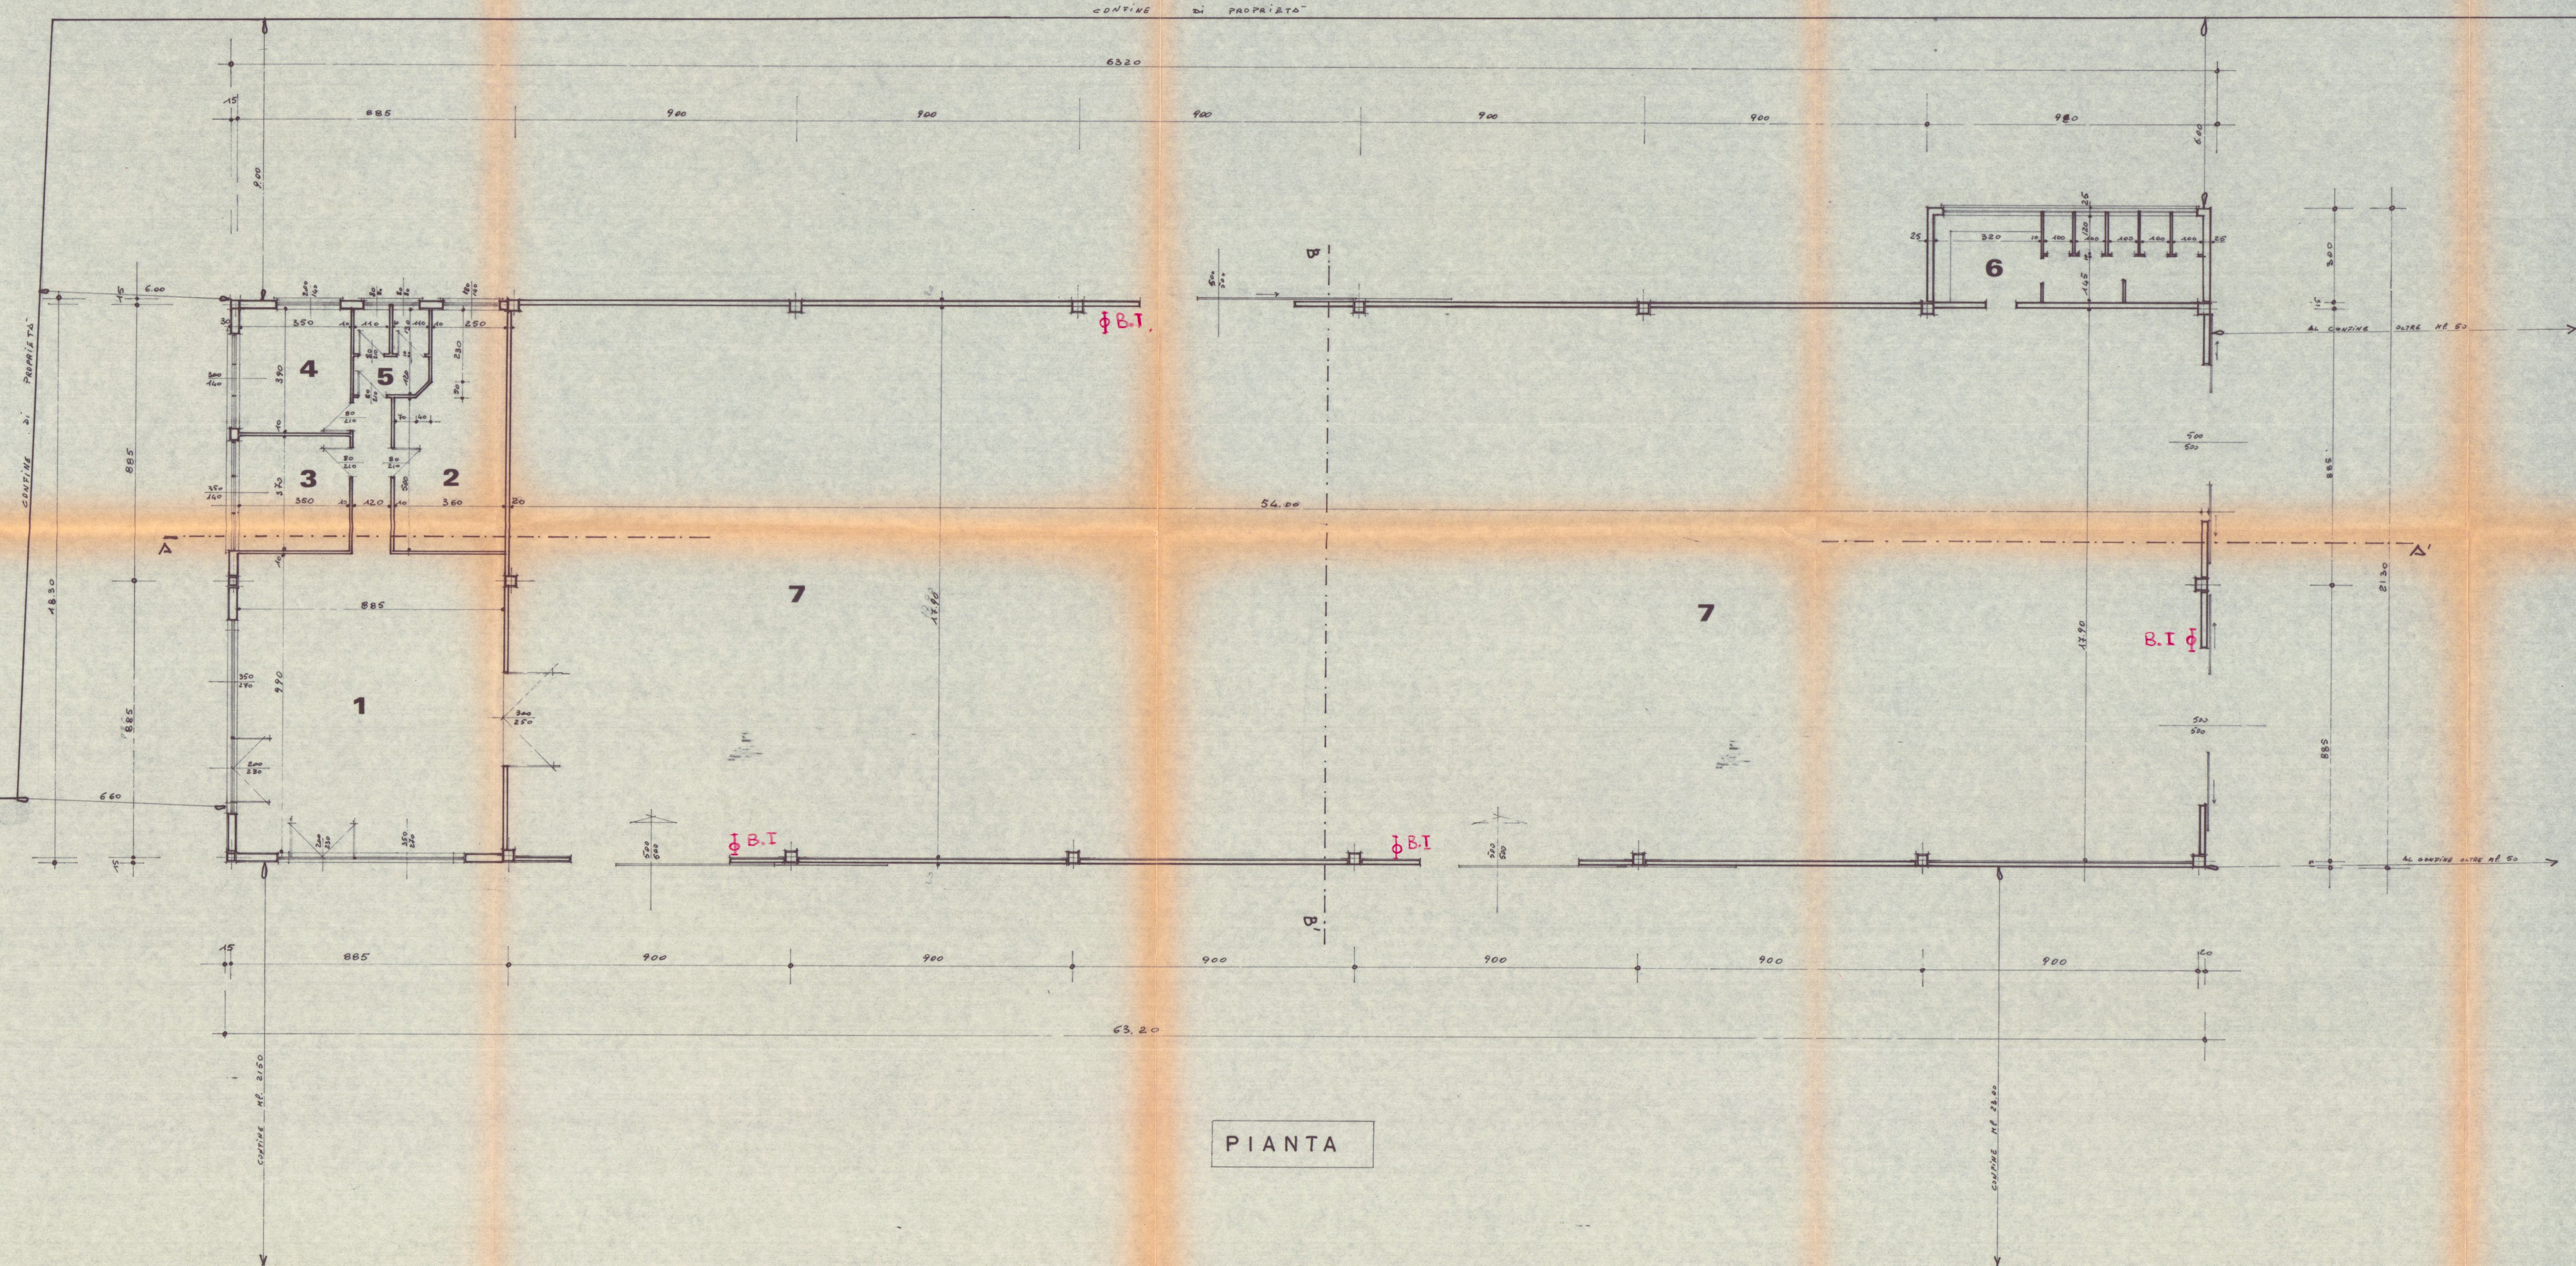

PIANTA

COMANDO PROVINCIALE VIGILI DEL FUOCO - MASSA-CARRARA
 VISTO, SI ESPRIME PARERE FAVOREVOLE PER IL PROGETTO. A lavori ultimati la Ditta richiederà a questo Comando visto di controllo al fine di ottenere il permesso COLLAUDO - CERTIFICATO DI PREVENZIONE INCENDI.
 Massa, li 24-3-81
 N. di prot. 355
 PRATICA N. 5659

COMMITTENTE	scala	data	prot.
Autocarrozzeria DEL CHIARO	1:100	Luglio '80	
LAVORO	Tavola	Tav. n. 2	
Edificio industriale	PIANTA DEL PIANO TERRA		
AUTOCARROZZERIA Centro Soccorso	Committente	Progettista	