


15 Dic 1979

# 1 SOLUZIONE

OPIFICIO INDUSTRIALE "NUTARELLI S.R.L."  
CON SEDE IN MASSA

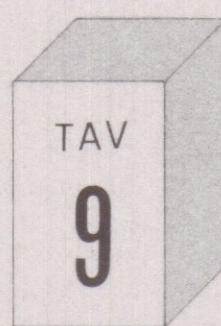

"C-D-E"  
SCHEMI

COMUNE DI CARRARA LOCALITA' GOTARA

SCALA 1:8500



NUTARELLI s.r.l.  
Piazza De Gasperi, 1/C  
54100 MASSA  
cod. fisc. 00223420450



IMPIANTO FRANTUMAZIONE SECONDARIA  
mq. 96 - mc. 834




IMPIANTO VAGLIATURA E SILOS  
mq. 192 - mc. 3211

1° LOTTO



IMPIANTO FRANTUMAZIONE PRIMARIA  
mq. 43 - mc. 406

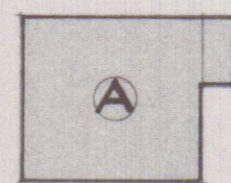


UFFICI - PESA  
mq. 141 - mc. 519




CABINA ELETTRICA  
mq. 25 - mc. 231

2° LOTTO

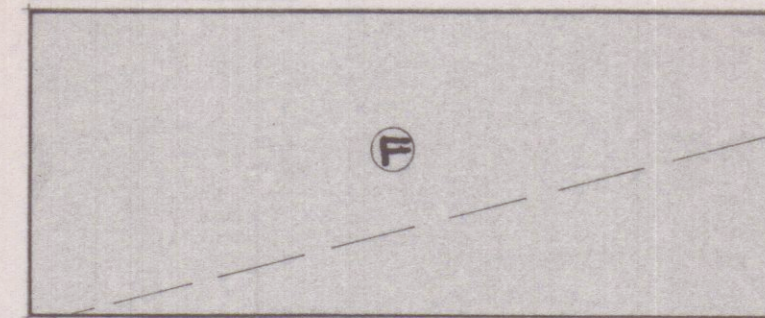

CAPANNONE PRODOTTI INSACCATI  
mq. 1026 - mc. 7285

2° LOTTO

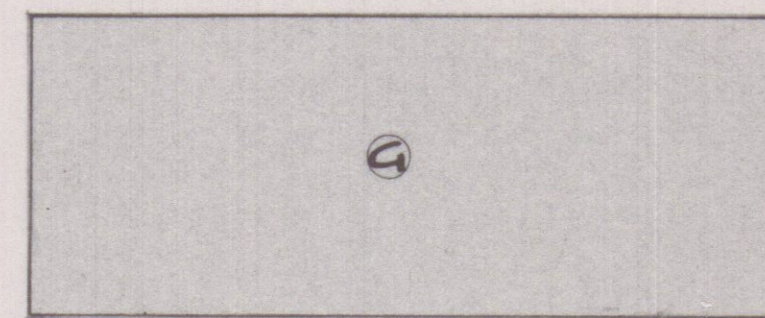

CAPANNONE MAGAZZINO - OFFICINA - SERVIZI FINESTRANZE  
mq. 1026 - mc. 7285

VEDI ANCHE TAV. N° 2

1° LOTTO: SUPERFICIE mq. 7356

2° LOTTO: SUPERFICIE mq. 6129

|   |                                |                       |
|---|--------------------------------|-----------------------|
| A | 12,00 x 10,90 = mq. 130        | x h. 3,70 = mc. 484   |
| B | 2,30 x 4,70 = mq. 11           | x h. 3,20 = mc. 35    |
| C | 5,00 x 5,00 = mq. 25           | x h. 9,25 = mc. 231   |
| D | 12,00 x 4,00 = mq. 48          | x h. 11,70 = mc. 561  |
| E | 12,00 x 8,00 = mq. 96          | x h. 15,00 = mc. 720  |
|   | 9,50 x 4,50 = mq. 43           | x h. 20,10 = mc. 1930 |
|   | 7,50 x 5,50 x 4,50 x h. 8,00 = | = mc. 270             |
|   | 5,50 x 4,50 x h. 8,50 =        | = mc. 136             |
|   | 6,00 x 6,00 = mq. 36           | x h. 14,00 = mc. 504  |
|   | 2 x 6,00 x 5,00 = mq. 60       | x h. 5,50 = mc. 330   |

SUP. COPERTA: mq. 497 VOLUME mc. 5201

RAPP. COP. 1/14,80 IND. FABB. 0,71 mc/mq.

|   |                          |                      |
|---|--------------------------|----------------------|
| F | 50,30 x 20,40 = mq. 1026 | x h. 7,10 = mc. 7285 |
| G | 50,30 x 20,40 = mq. 1026 | x h. 7,10 = mc. 7285 |

SUP. COPERTA mq. 2052 VOLUME mc. 14570

TOTALI:

SUPERFICIE TERRENO A DISPOSIZIONE (1°+2° LOTTO): mq. 13485

SUPERFICIE COPERTA (1°+2° LOTTO): mq. 2549

VOLUME (1°+2° LOTTO): mc. 19771

RAPP. COP. (1°+2° LOTTO) = 1/5,29 IND. FABB. (1°+2° LOTTO) = 1,47 mc/mq.