



LEGENDA ALBERATURA				
Acer Negundo	H 400/450	N. 2	Ac	●
Alnus glutinosa	H 4.00-450	N. 4	Al	●
Betula alba	H 4.00-450	N. 6	Be	●
Catalpa Bignonia	H 4.50 e 12-15cm	N. 1	Ca	●
Eucalyptus	H 3.00	N. 2	Eu	●
Quercus Suber	H 3.00	N. 2	Qu	●
Robinia Pseudoacacia	H 4.00 e 8-10	N. 3	Ro	●
Salix Babilonica	H 350 e 8-10	N. 2	Sa	●
Sequoia Sempervires	H 2.00	N. 2	Se	●
Taxus baccata	H 1.20	N. 10	Ta	●
Siepi di: Pittosporum Tobira	H 0.80	N. 400	Pi	○
" " Crataegus	H 0.80	N. 400	Cv	○
Cespugli di: Myrtus Communis		N. 12	My	○
" " Lavandula Vera	H 0.40	N. 4	La	○

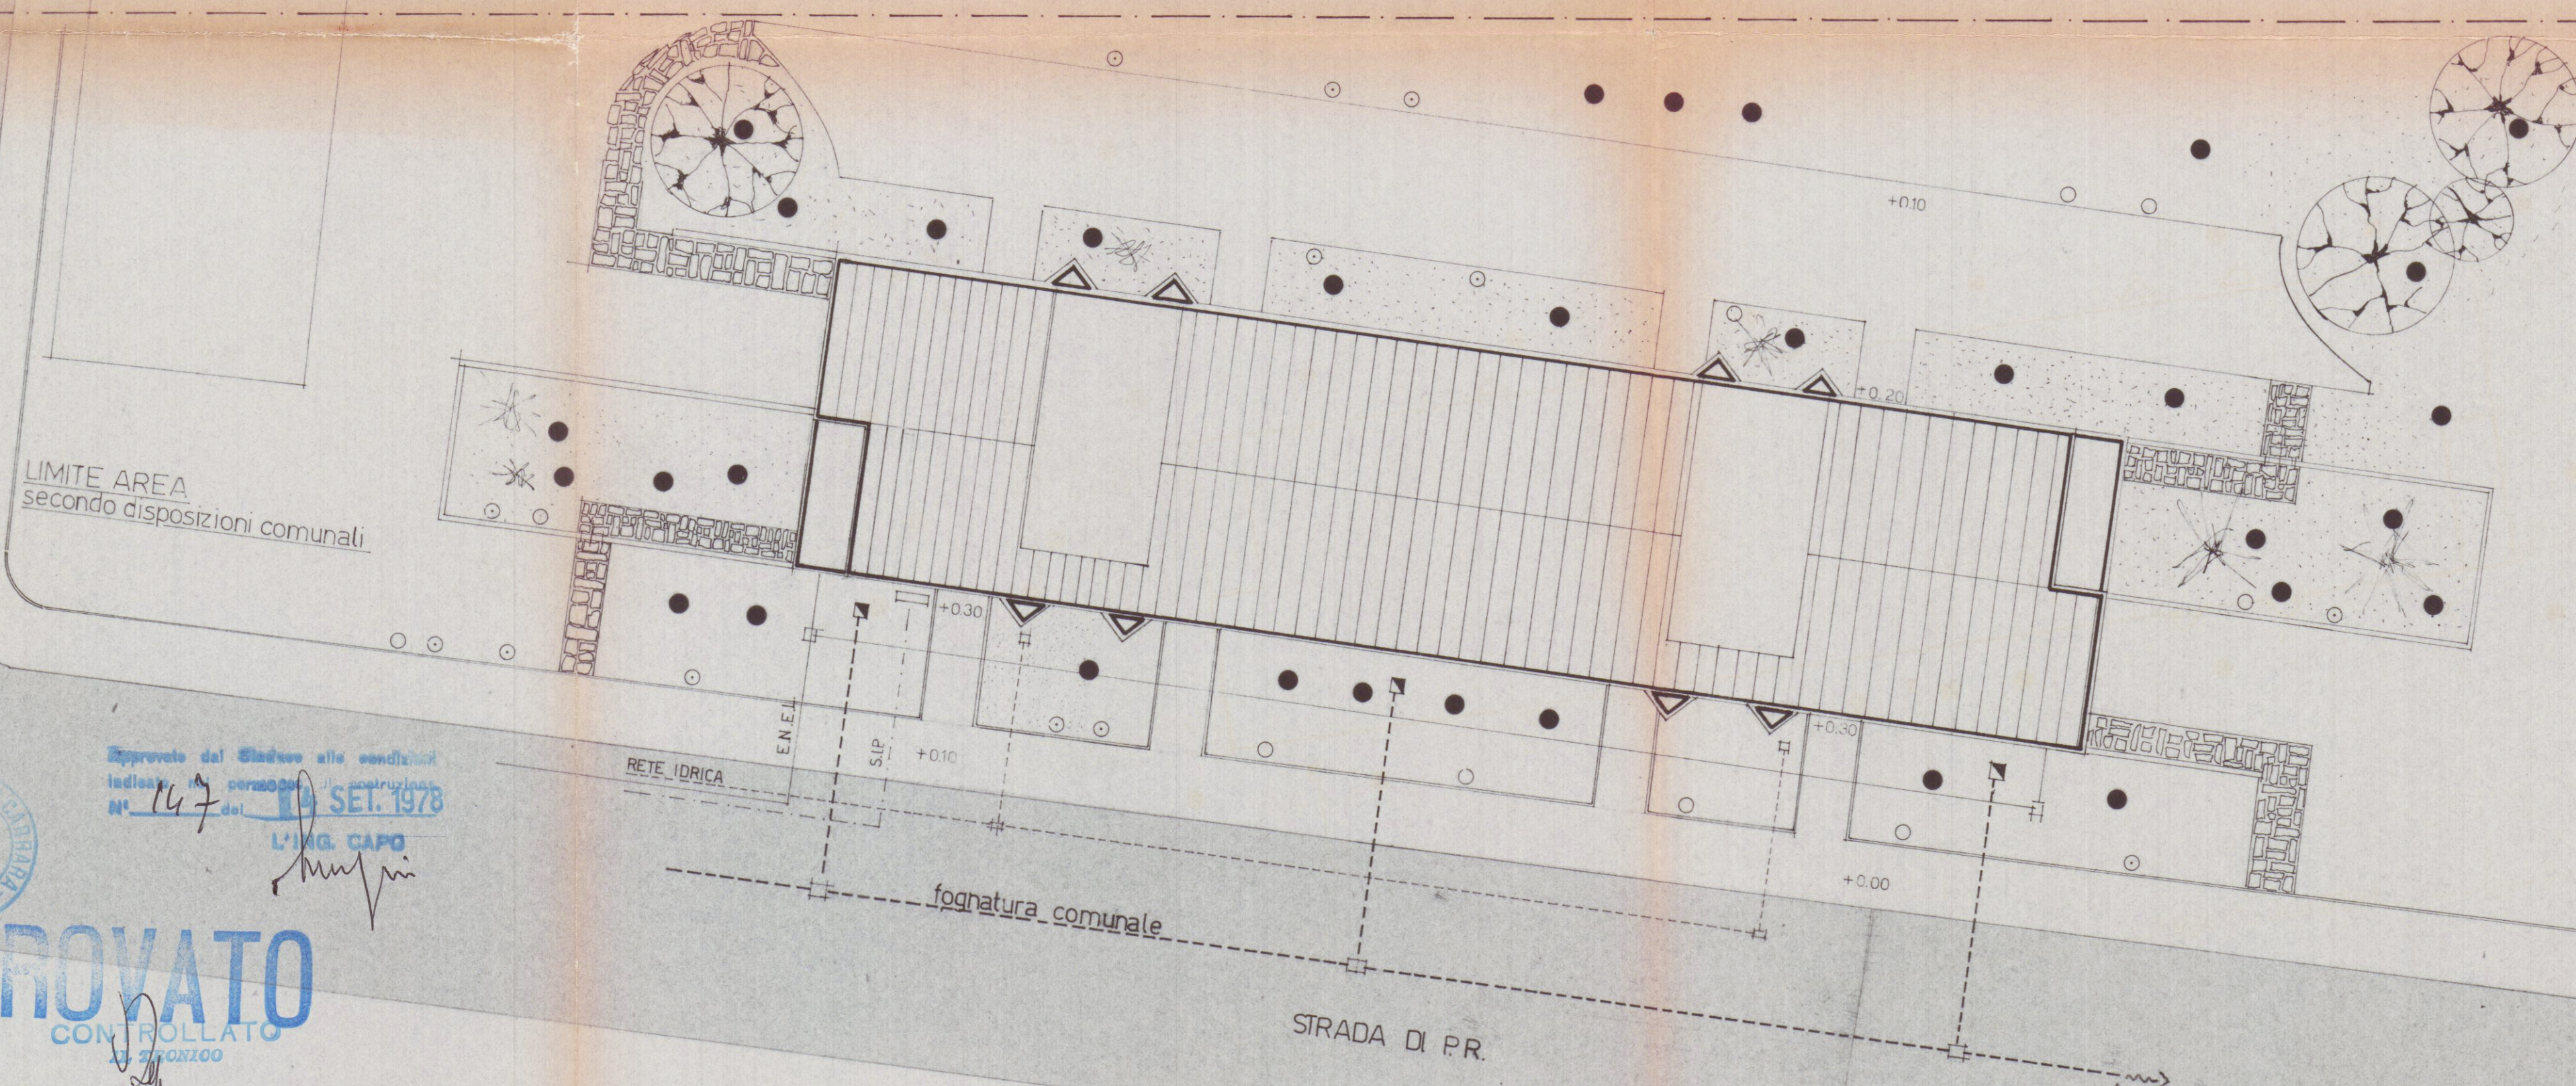

Approvato dal Sindaco alla seduta
del 14 SET. 1978
L'ING. CAPO

APPROVATO
4 SET. 1978
CONTRASTO

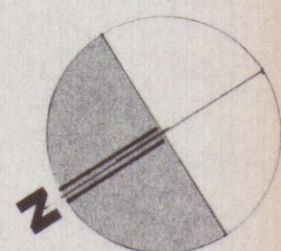

21 GEN. 1978

ISTITUTO AUTONOMO CASE POPOLARI Massa Carrara		progetto A
legge 22 ottobre 1971 n° 865 e 8 agosto 1977 n° 513		piano d'intervento n. 003/513
Progetto per la costruzione di n.56 alloggi nel comune di CARRARA localita' P.E.E.P AVENZA		tavola 1
il progettista dott. arch. Dino Galoni		scala 1:200 1:500
il presidente Ing. P. Minozzi (Ing. Enrico Minozzi)		data 31 dicembre 77 aggior. dis.