



ABITAZIONE

2emMe STUDIO TECNICO ASSOCIATO GEOMETRI SAGLIANO-VOLPI-ZANNONI Via Ghiacciaia n°1 54033 CARRARA P.Iva 00530540459 tel.0585-74585 fax 0585-779826 E-m. studio2emme@iol.it		TECNICO :geom. Massimo Zannoni n. 654 albo dei geometri di MS  La sottoscrizione vale conferma dell'incarico e verifica delle tavole conformi al mandato. <i>D. Alberto Lera</i>
COMMITTENTE LERA ALBERTO		
IMMOBILE CARRARA	VIA VICINALE MACCHIA,51	FOGLIO 78
		MAPPALI 279
		SUBALTERNO 2,3,4,5,6
LAVORI di RIFACIMENTO COPERTURA GARAGE,MODIFICHE INTERNE ALL' UNITA' IMMOBILIARE DESTINATA A CIVILE ABITAZIONE,REALIZZAZIONE DI N° 2 CANCELLI PEDONALI,1 CANCELLO CARRABILE		TAVOLA N. 6
INTERVENTO D.I.A. LRT 01/2005	TAVOLA di RAFFRONTO : PIANTE P.T.,P.1 e COPERTURA PROSPETTI,SEZIONE	
SCALA di 1 a 100	DATA 5/12/2005	FILE LERA ALBERTO DIA
	TAVOLE 6	DIS. D.B.

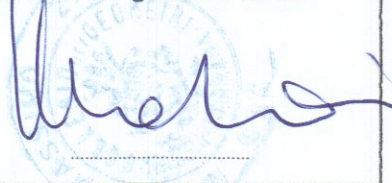

SEZIONE D-D

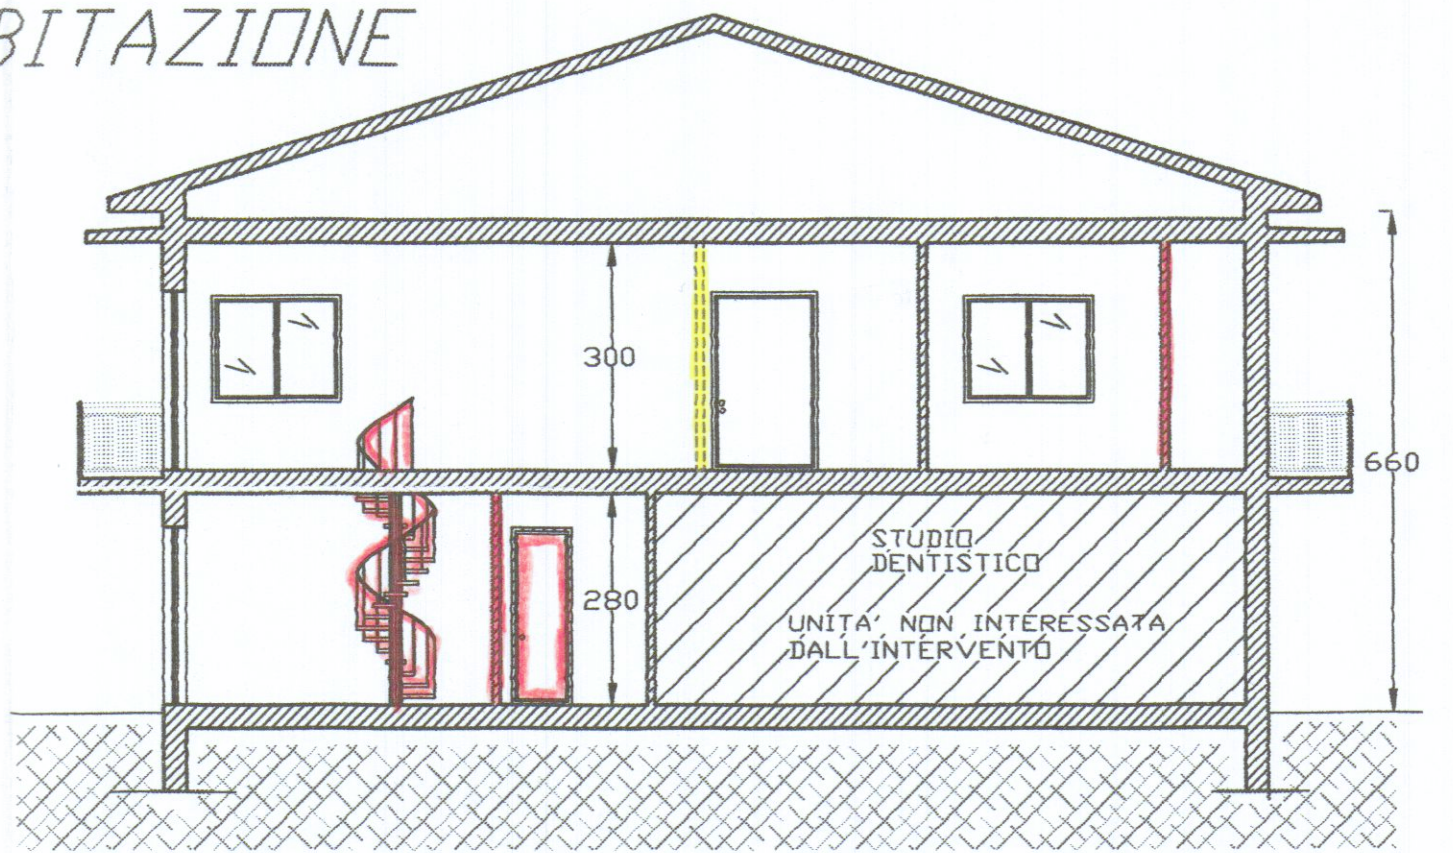