



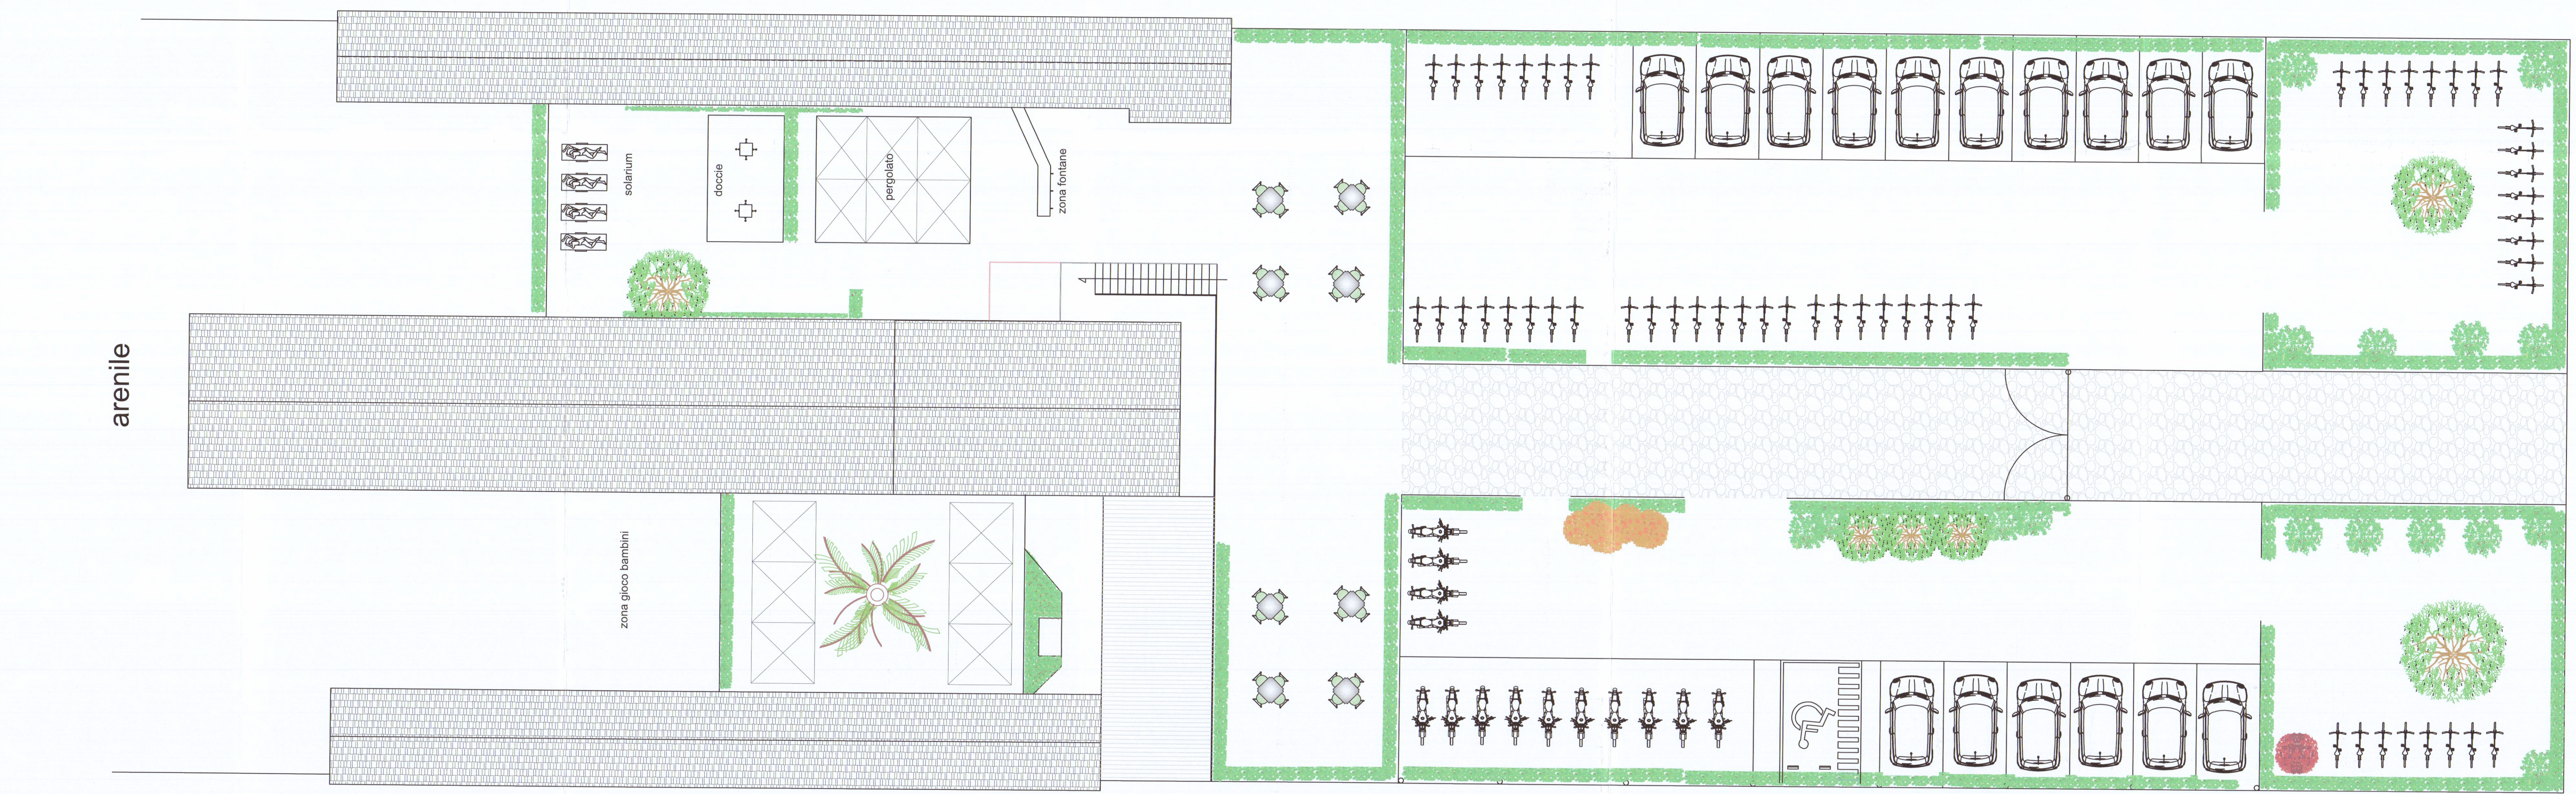

VIA AMERIGO VESPUCCI

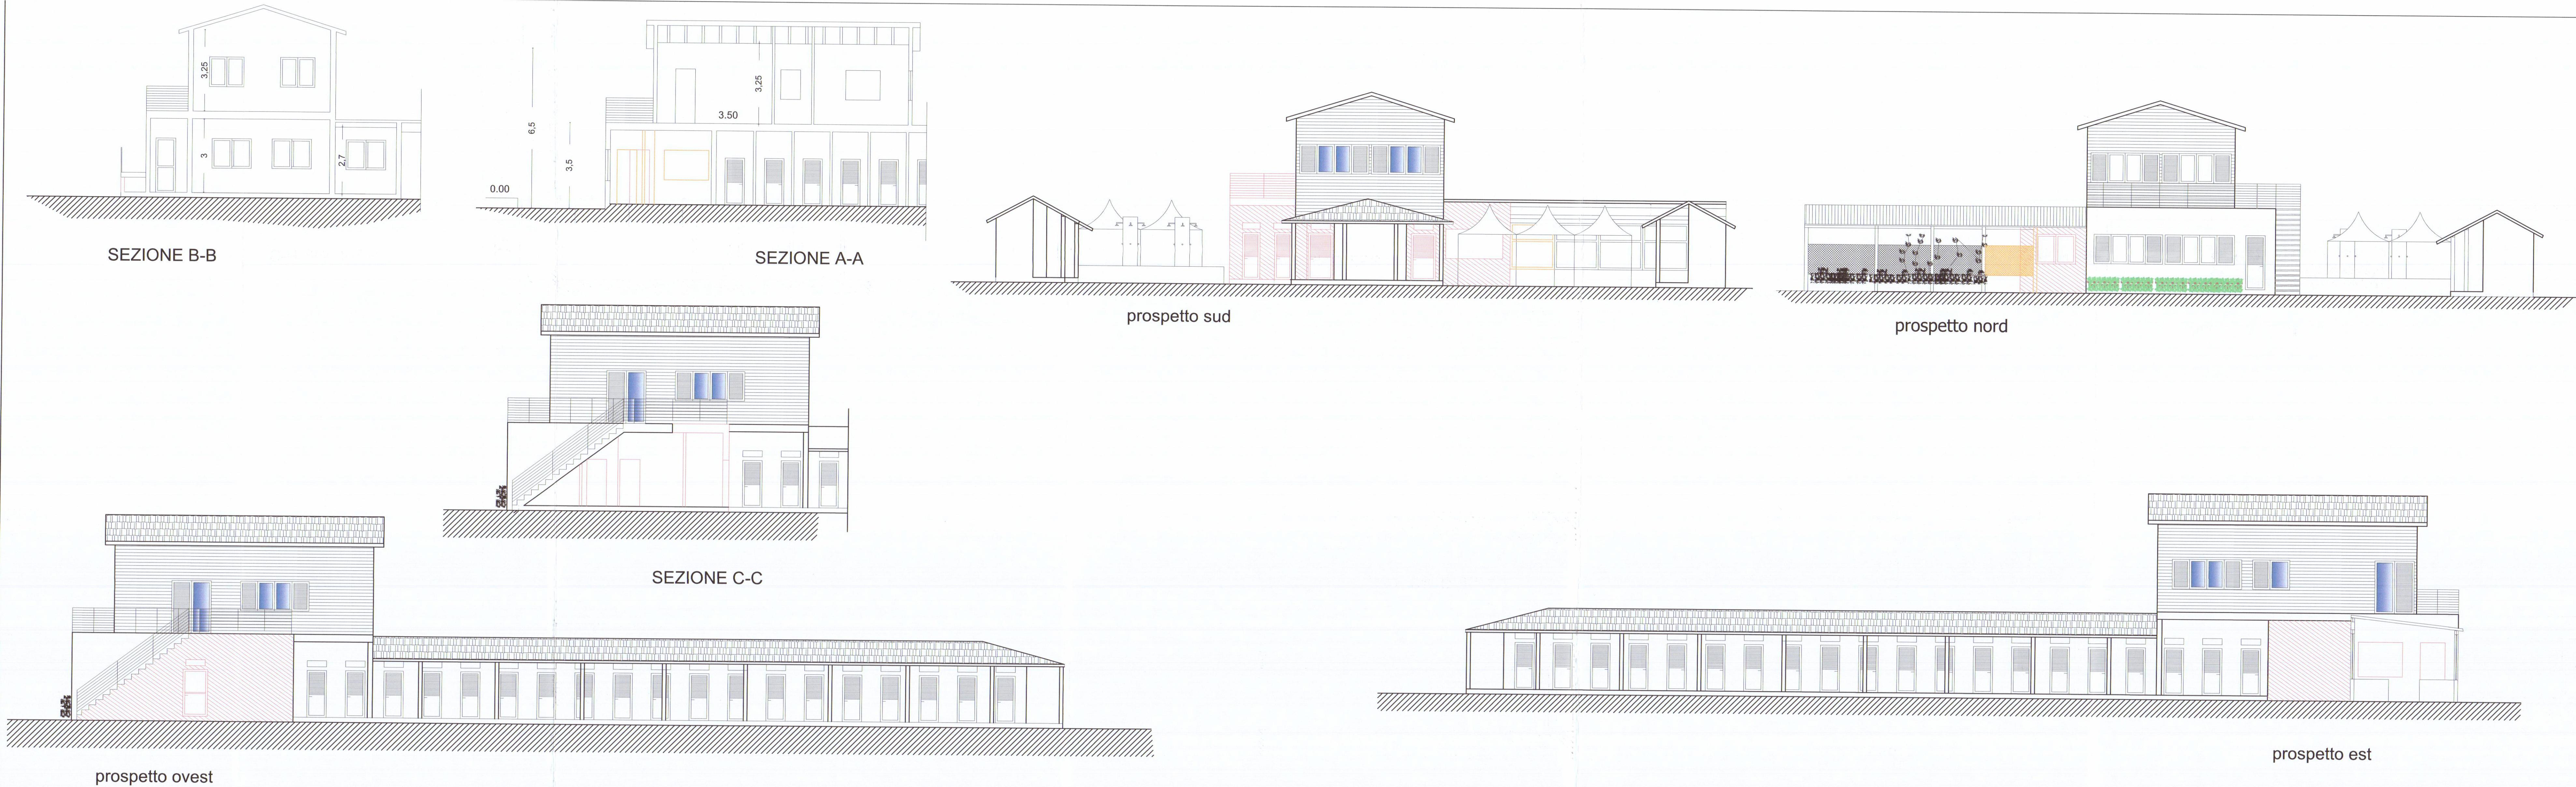

**STUDIO TECNICO**  
Geometra Daniele Carli  
Via S.Maria 11A- CARRARA - (MS) cap. 54033 tel/fax. 0585/70631  
Email:danielecarli79@gmail.com Email certificata: danielcarli@goppc.it

OGGETTO:  
Adeguamento igienico funzionale a stabilimento balneare

Data  
Ottobre 2018

Utilizzazione  
Bagni pubblici

Comune  
Carrara

Dati catastali  
Fg.106 Part.104/105 sub 1

Progettazione  
P.L.N. GENERALE  
PROSPETTI-SEZIONI

Scala  
1/100

Progettista  
Firma Vincenzini Ernestino

Comune  
Carrara

Progetto  
BAGNO EXCELSIOR s.a.s.  
di Vincenzini Ernestino & C.

RAFFRONTO

2<sub>r</sub>