




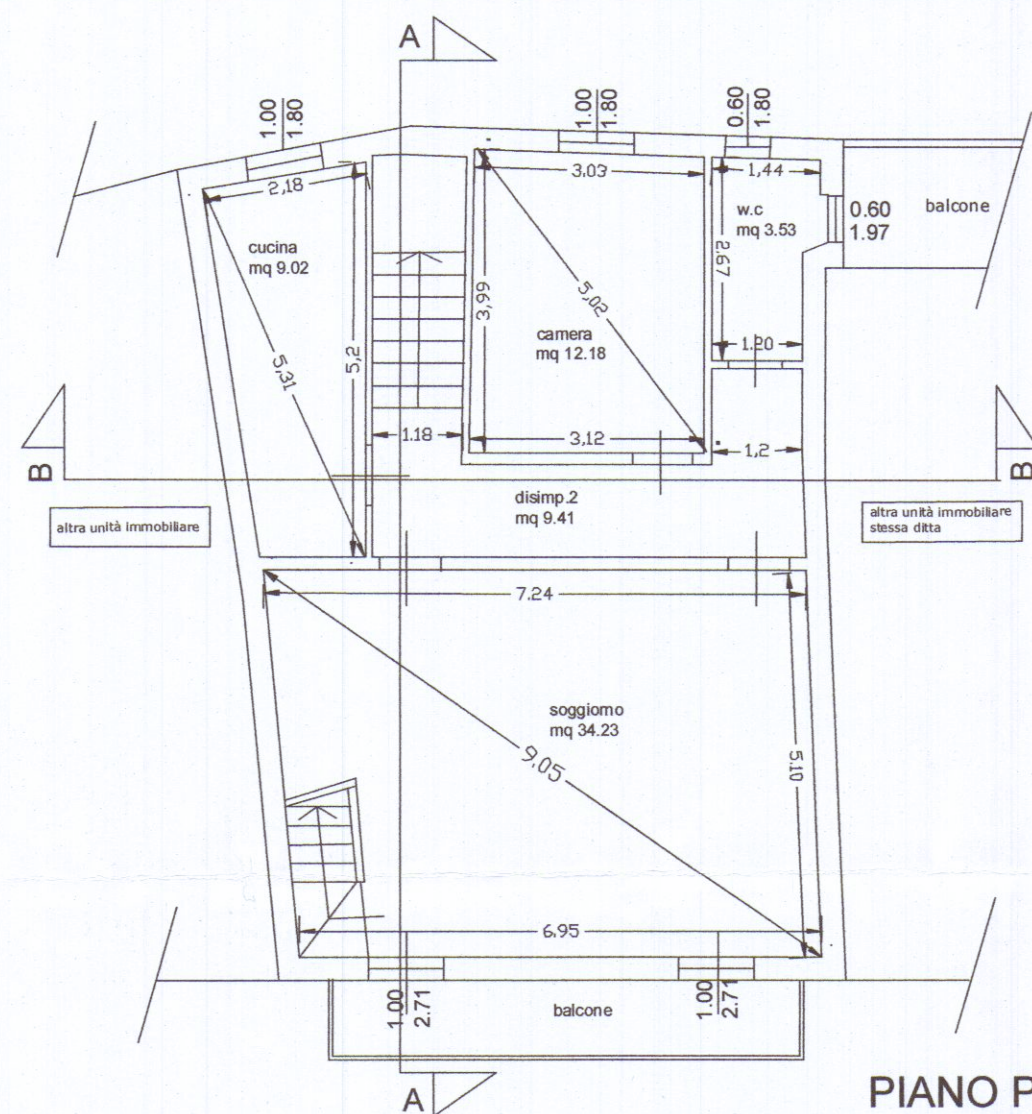

PIANO PRIMO

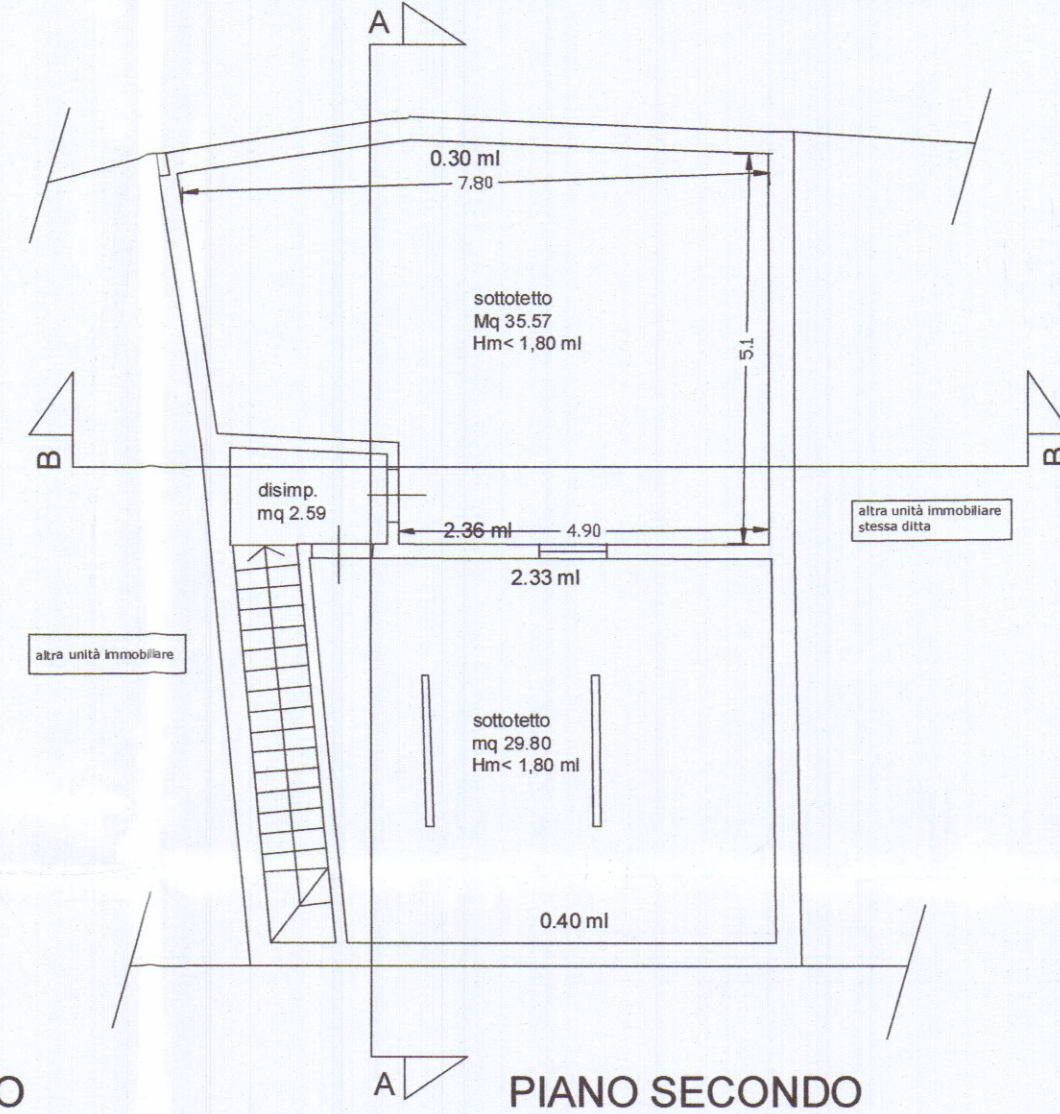

PIANO SECONDO

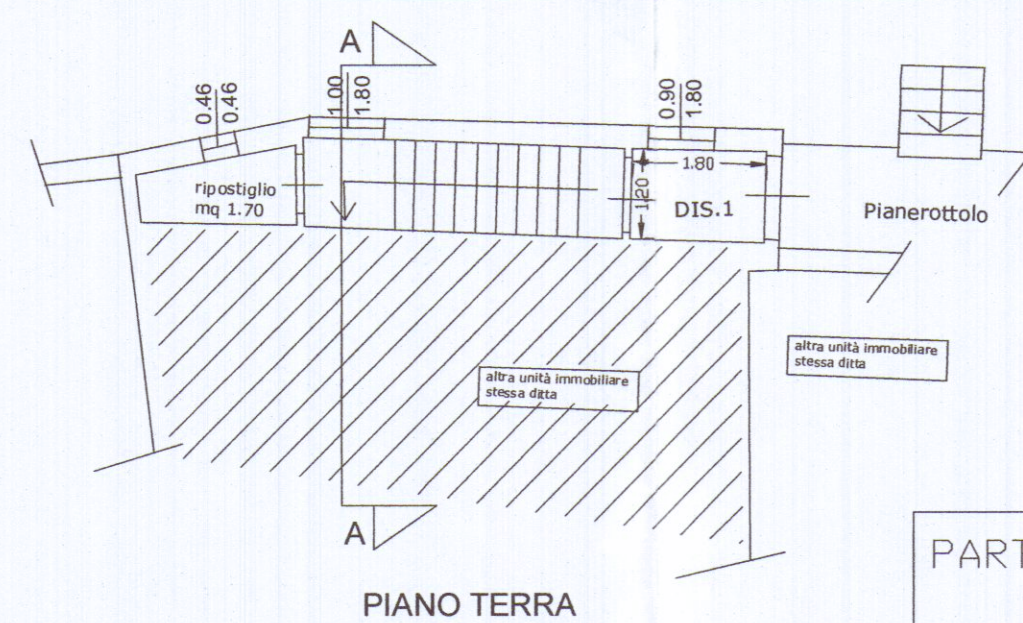


PIANO TERRA


Tabella R.A.I

VANO	SUP. UTILE (mq)	SUP. FINES. (mq)	RAPP. illum/areaz.	VOLUME (mc)
disimp. 1	2.12	1.62	1/1	7.08
ripostiglio	1.70	0.21	1/8	2.20
cucina	9.02	1.80	1/5	30.12
camera	12.18	1.80	> 1/6	40.68
disimp. 2	9.41	—	—	31.42
w.c	3.53	2.26	1/2	11.79
soggiorno	34.23	5.42	> 1/6	114.32
TOTALE	72.19			


PARTICOLARE DELLA COPERTURA

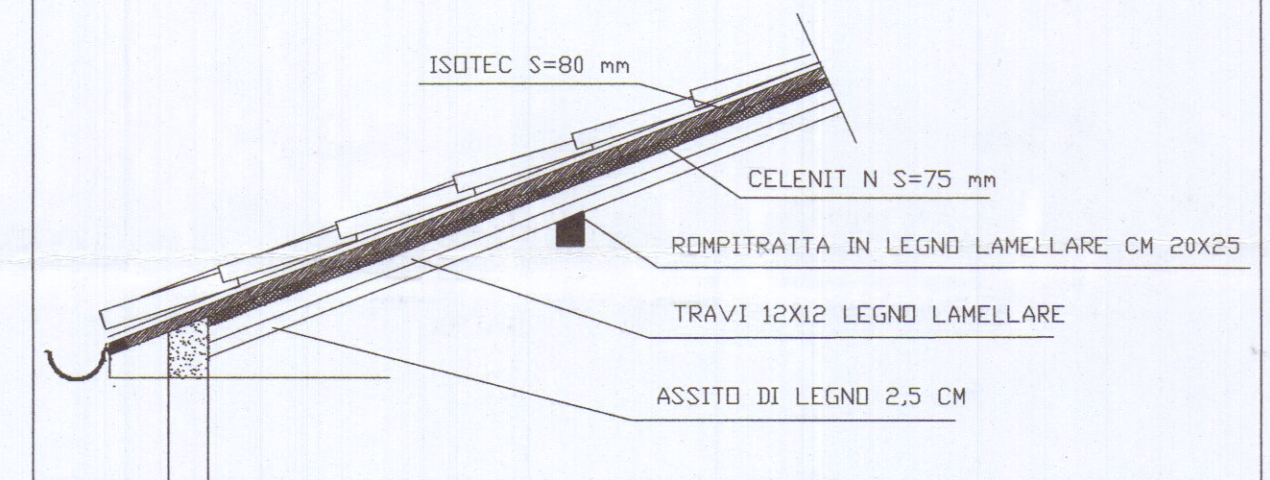


PROSPETTO SUD

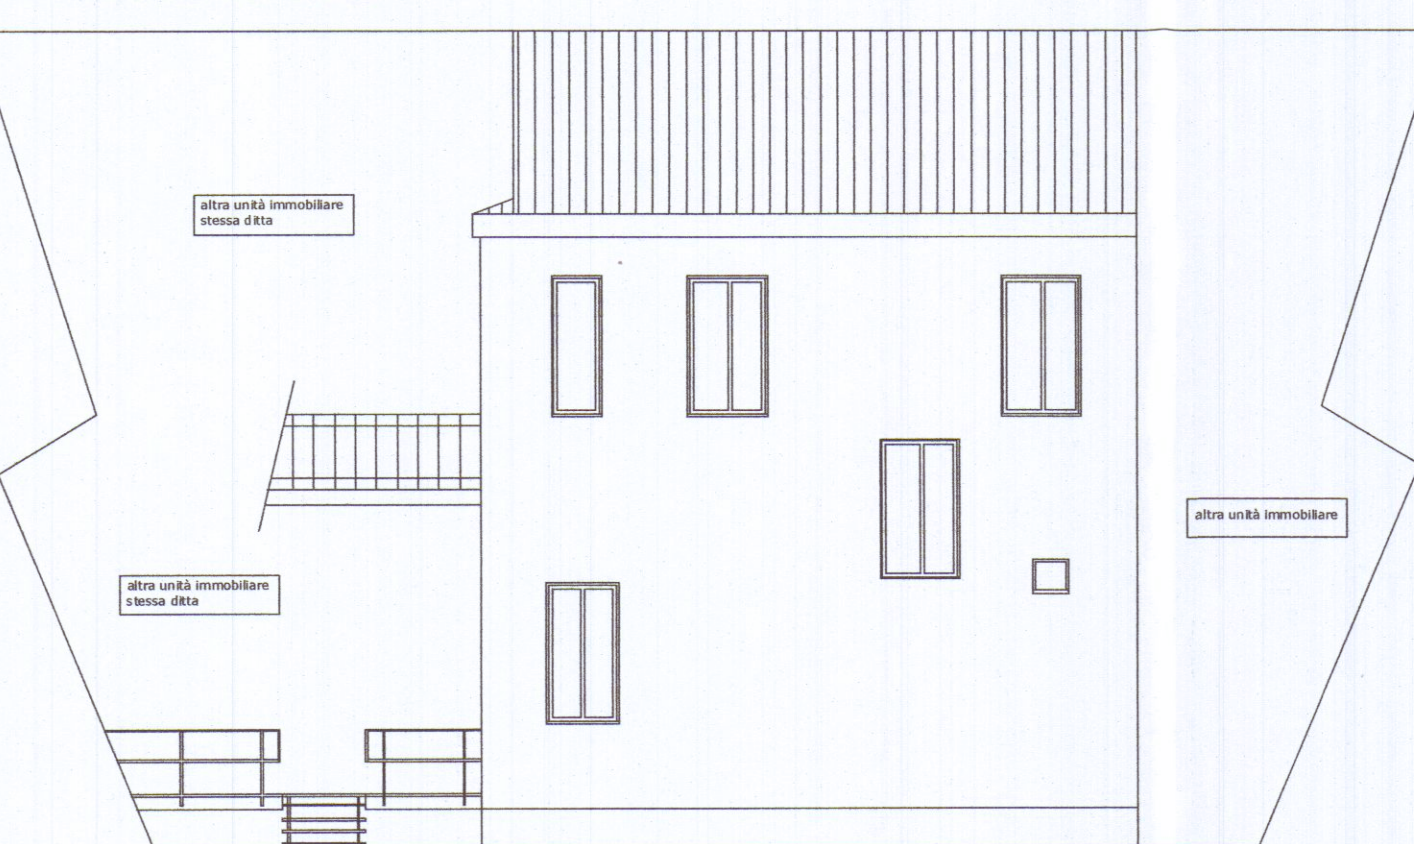


PROSPETTO EST

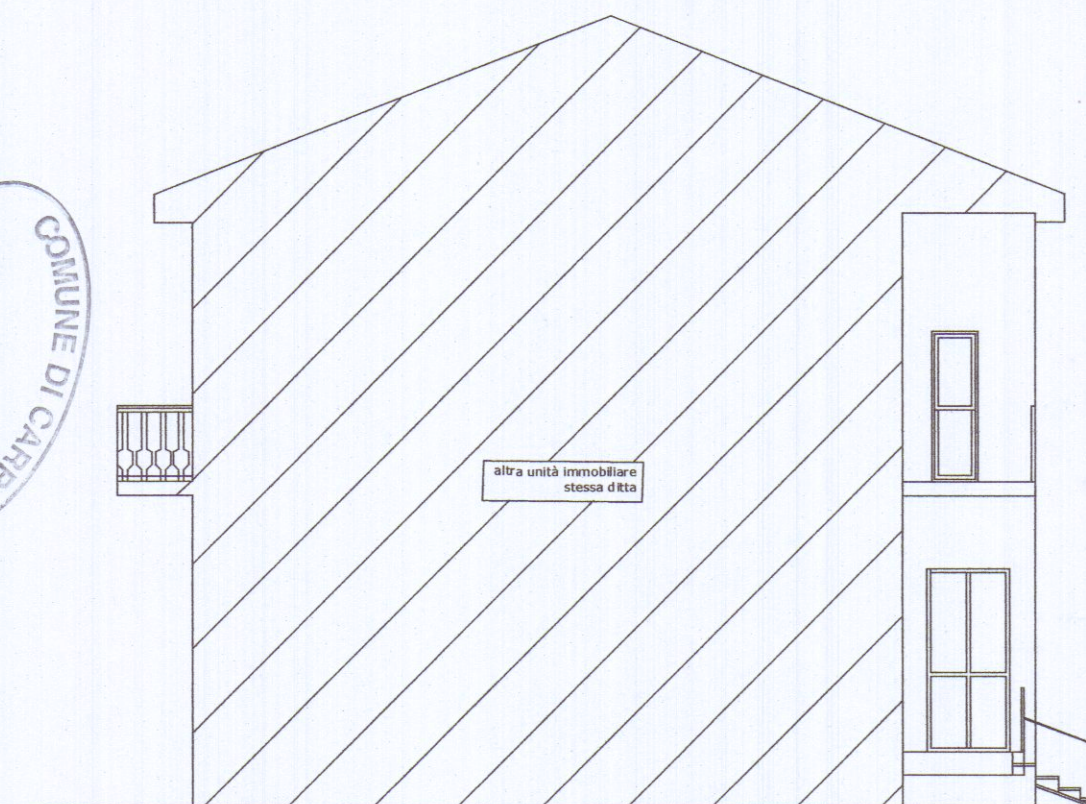


PROSPETTO NORD

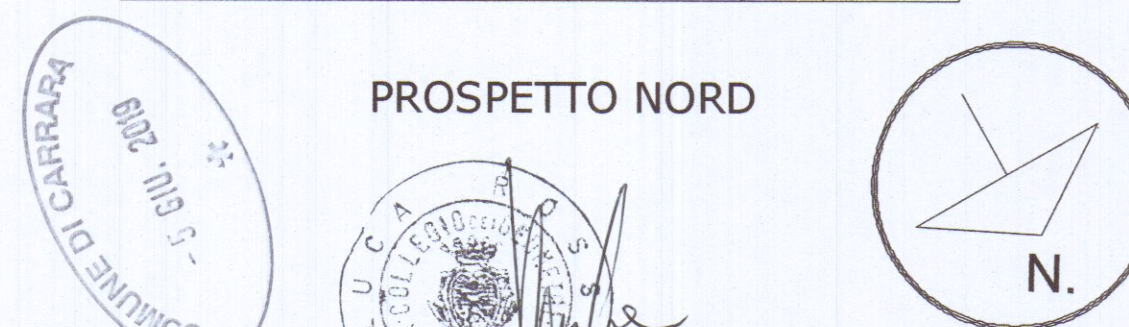


SEZIONE B-B

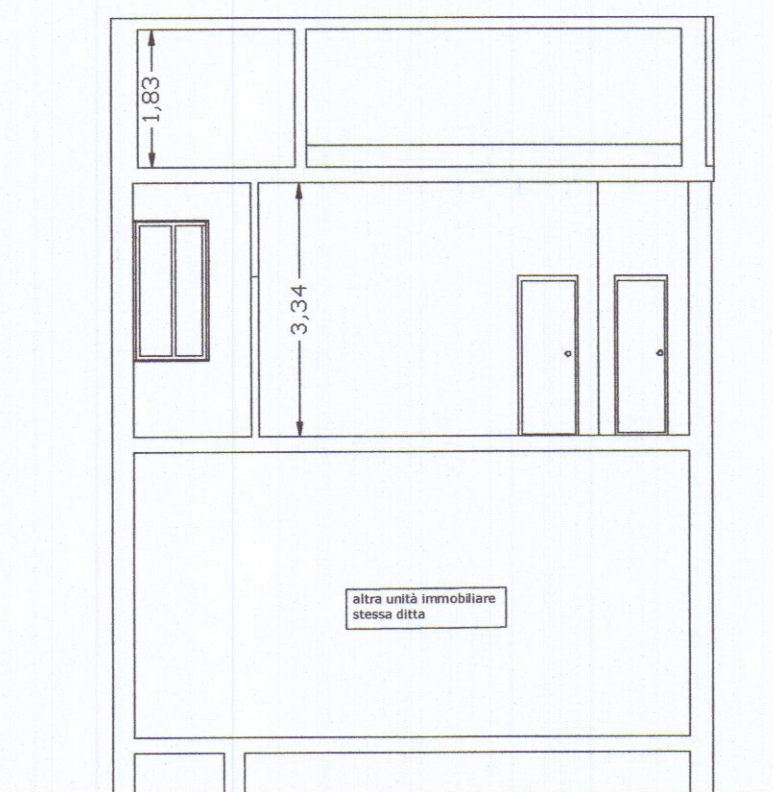

SEZIONE A-A

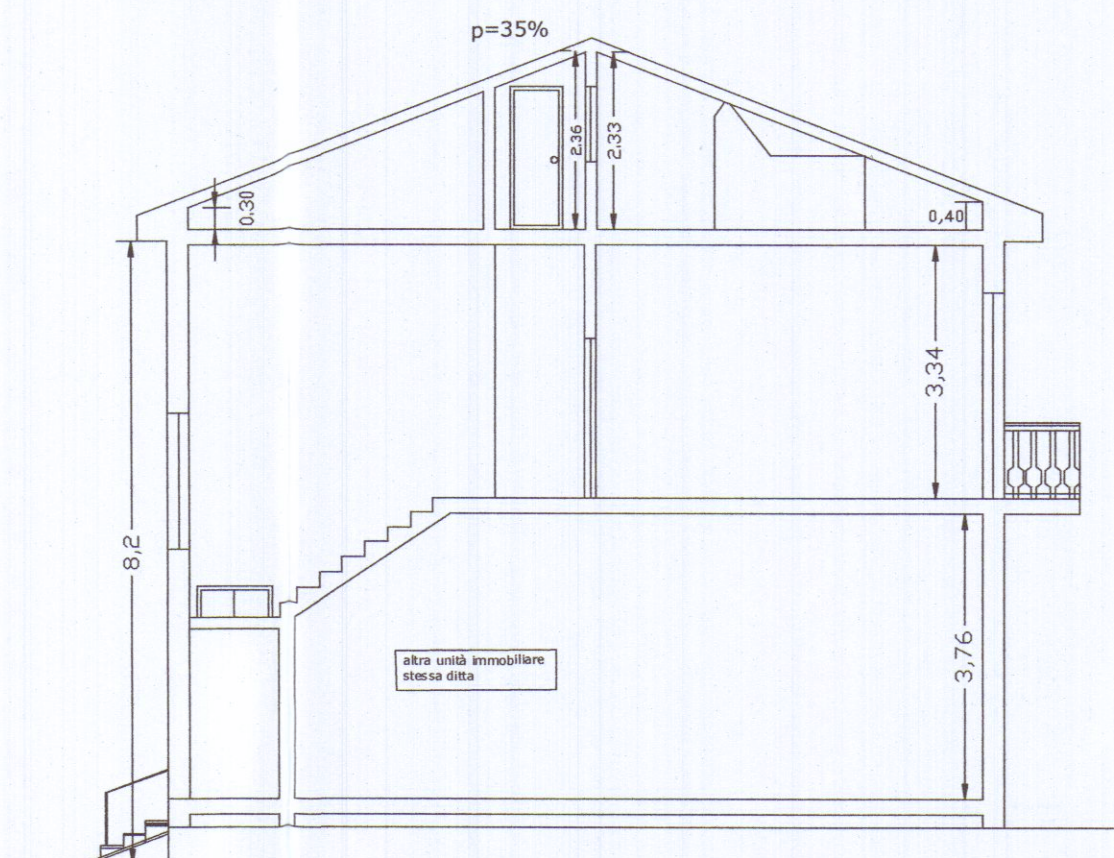

PIANTA DELLA COPETURA

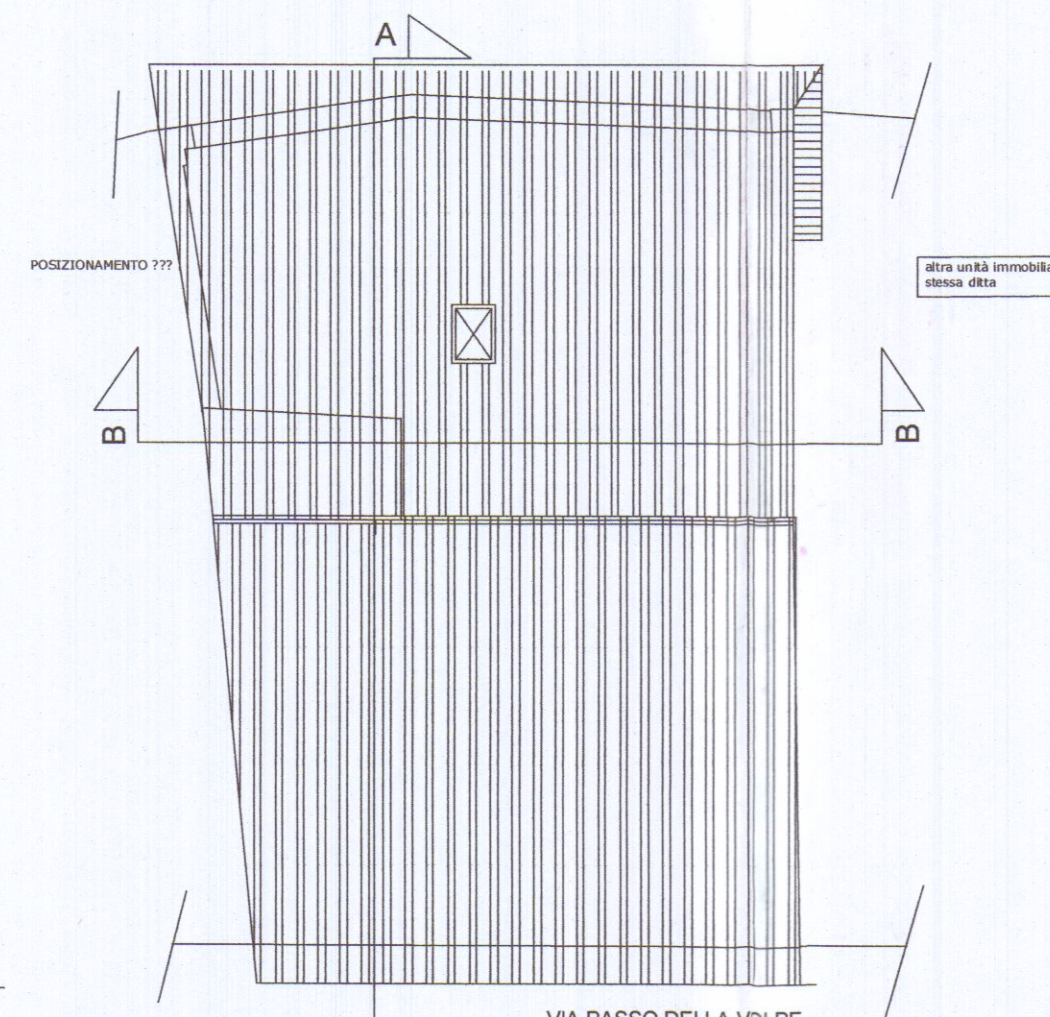

STUDIO TECNICO
Geom. Luca Rossi

via Provinciale Avenza Sarzana n.48/t
Carrara (MS) tel e fax 0585 857099
cell. 328-4871682 - mail: lucar@fastwebnet.it

Oggetto : elaborati grafici relativi alla realizzazione di falda di copertura di un unità immobiliare ad uso residenziale sita in Carrara, loc. Avenza , via passo della Volpe n.8

TAVOLA
STATO DI PROGETTO

DATI CATASTALI
Foglio 93 mapp. 63 sub.6

PROPRIETA'
Menconi Umberta

PIANTE- -PROSPETTI
SEZIONI

SCALA
1/100