



STUDIO MARIANI	ARCHITETTURA INGEGNERIA	ottobre 2005 PIAZZA ACCADEMIA 2 CARPI (PR)	SEMINTERRATO
progetto di unità immobiliari a schiera località: marina di carrara, via argine destro carrione proprietà: società immobiliare "La Vela" via frassina 17 carrara-avenza			
IL COMMITTENTE	IL PROGETTISTA	PLANIMETRE SCALA 1/100	1

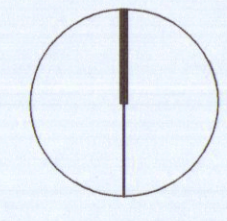

COMUNE DI CARRARA  
12 DIC. 2005



COMUNE DI CARRARA  
SETTORE AMBIENTE  
AUTORIZZAZIONE VINCOLO IDROGEOLOGICO N° 15/06  
DEL \_\_\_\_\_ PROT. \_\_\_\_\_

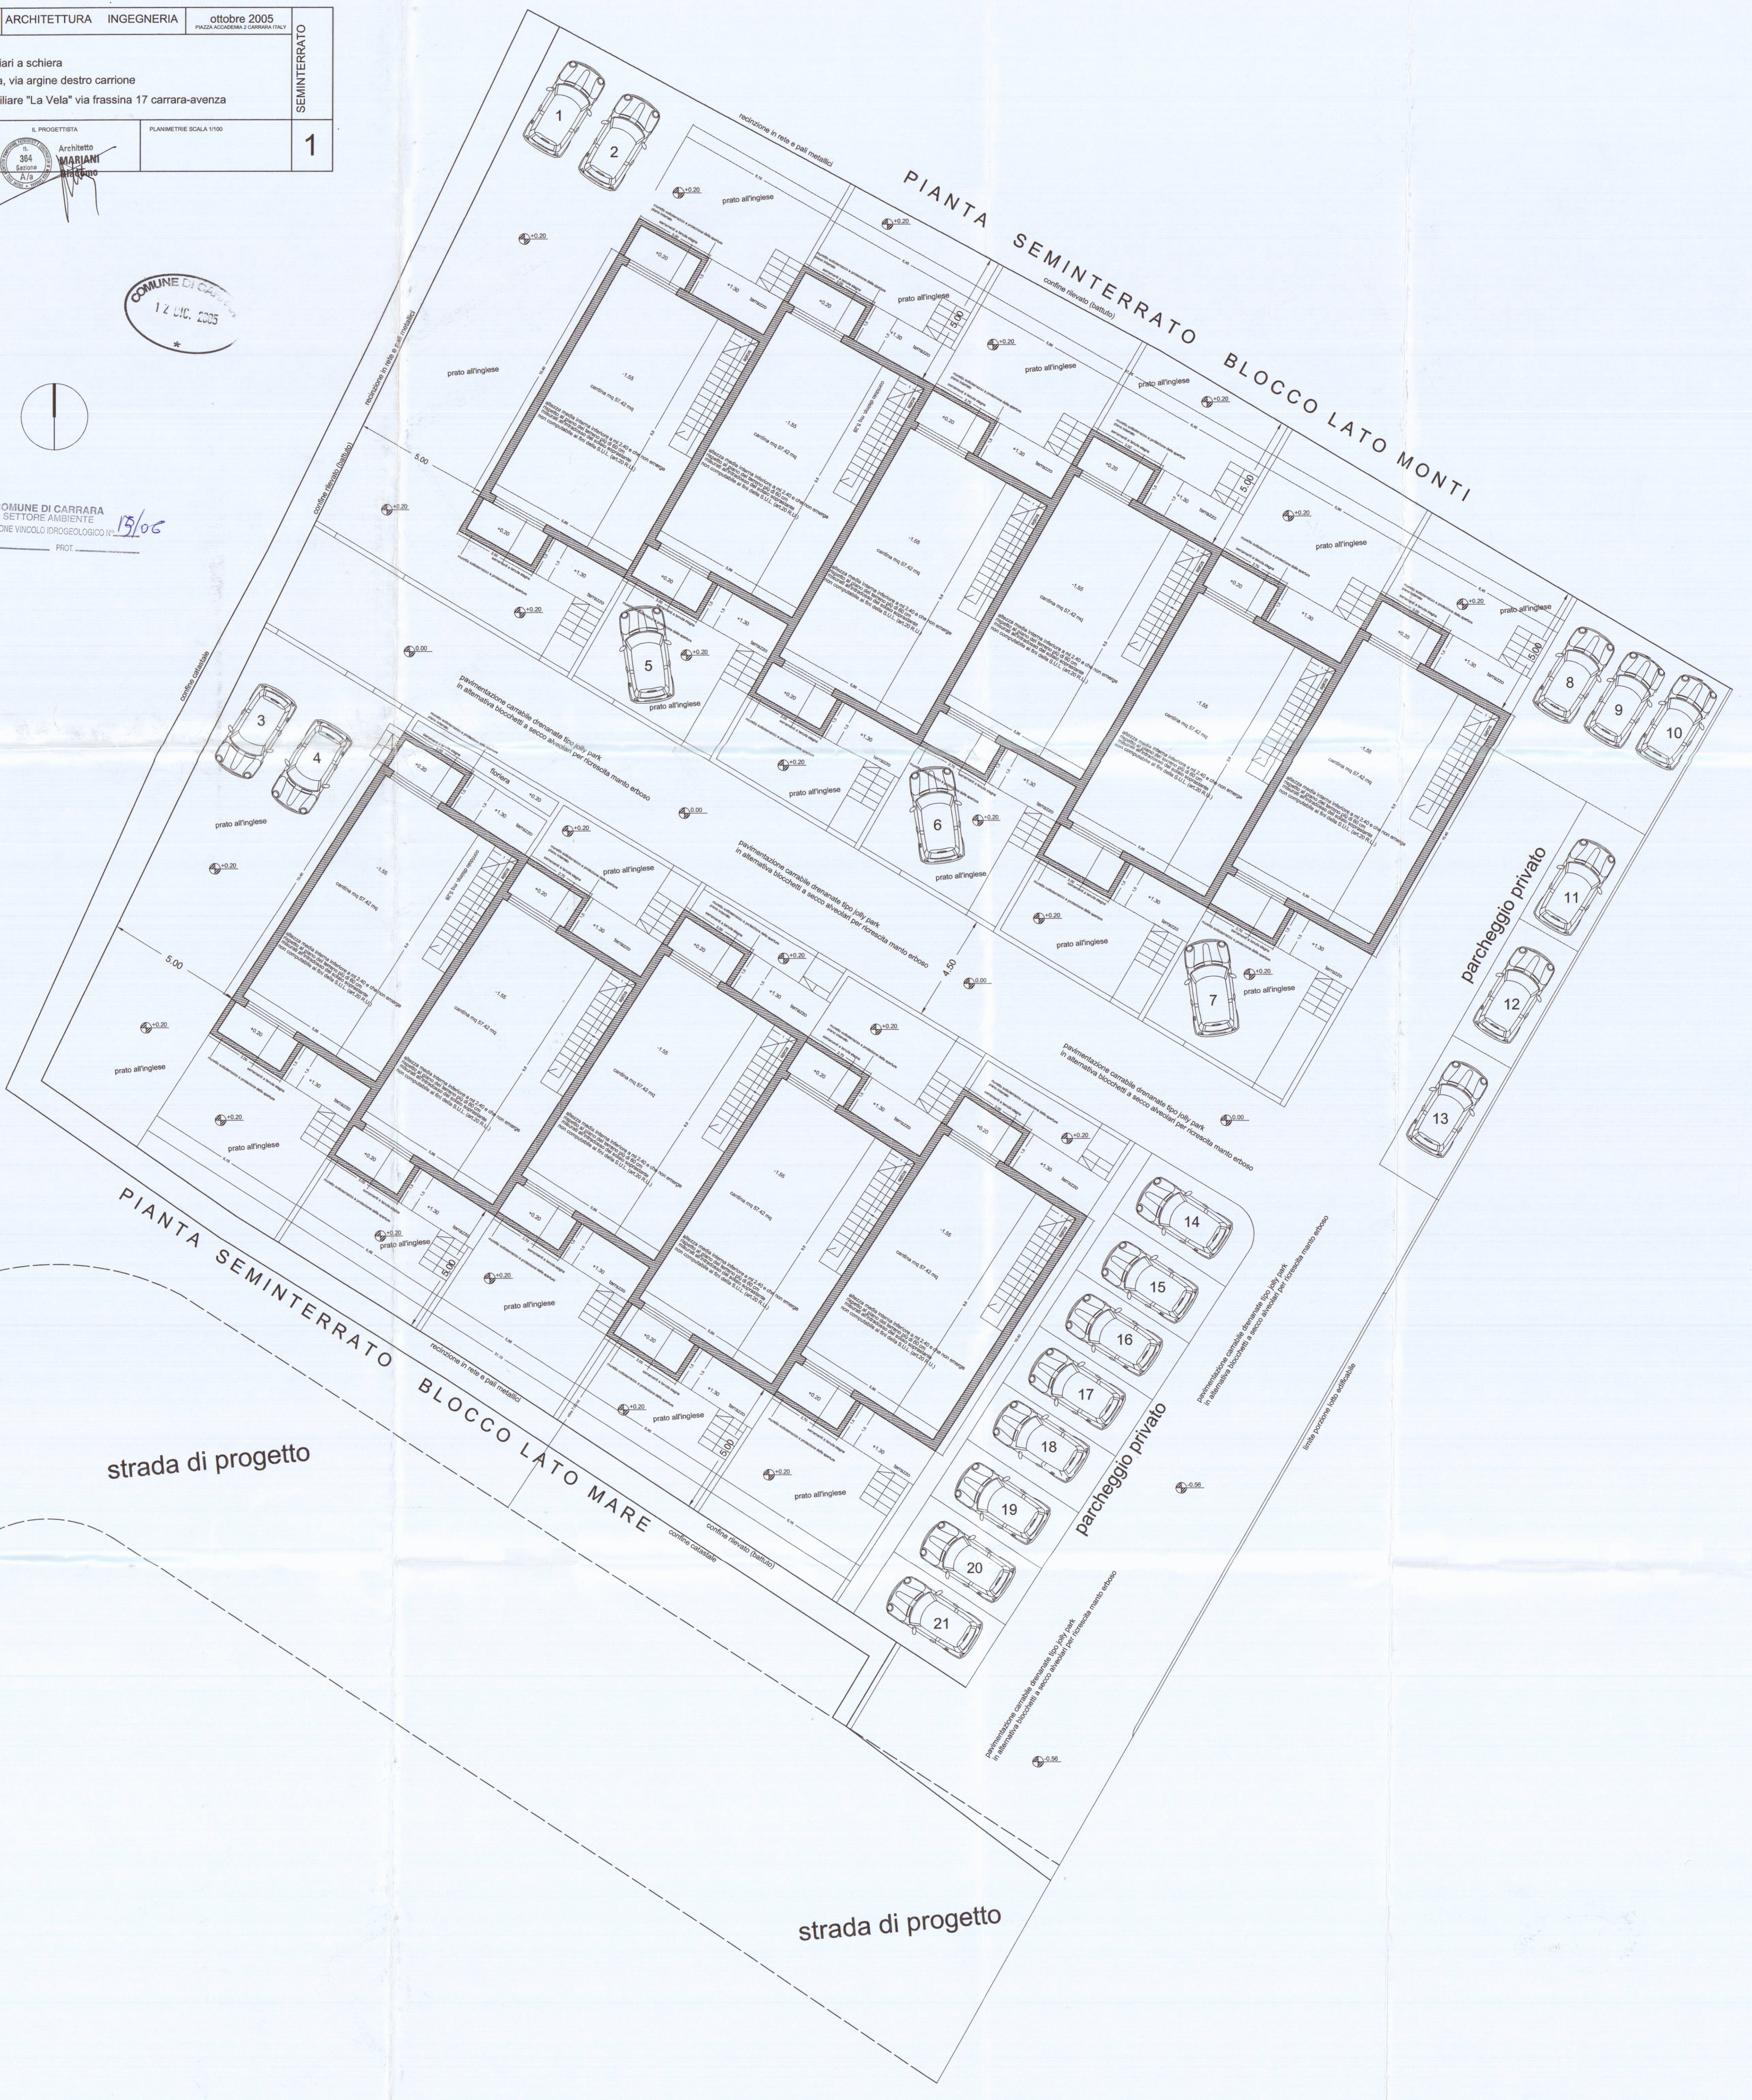

strada di progetto

strada di progetto